



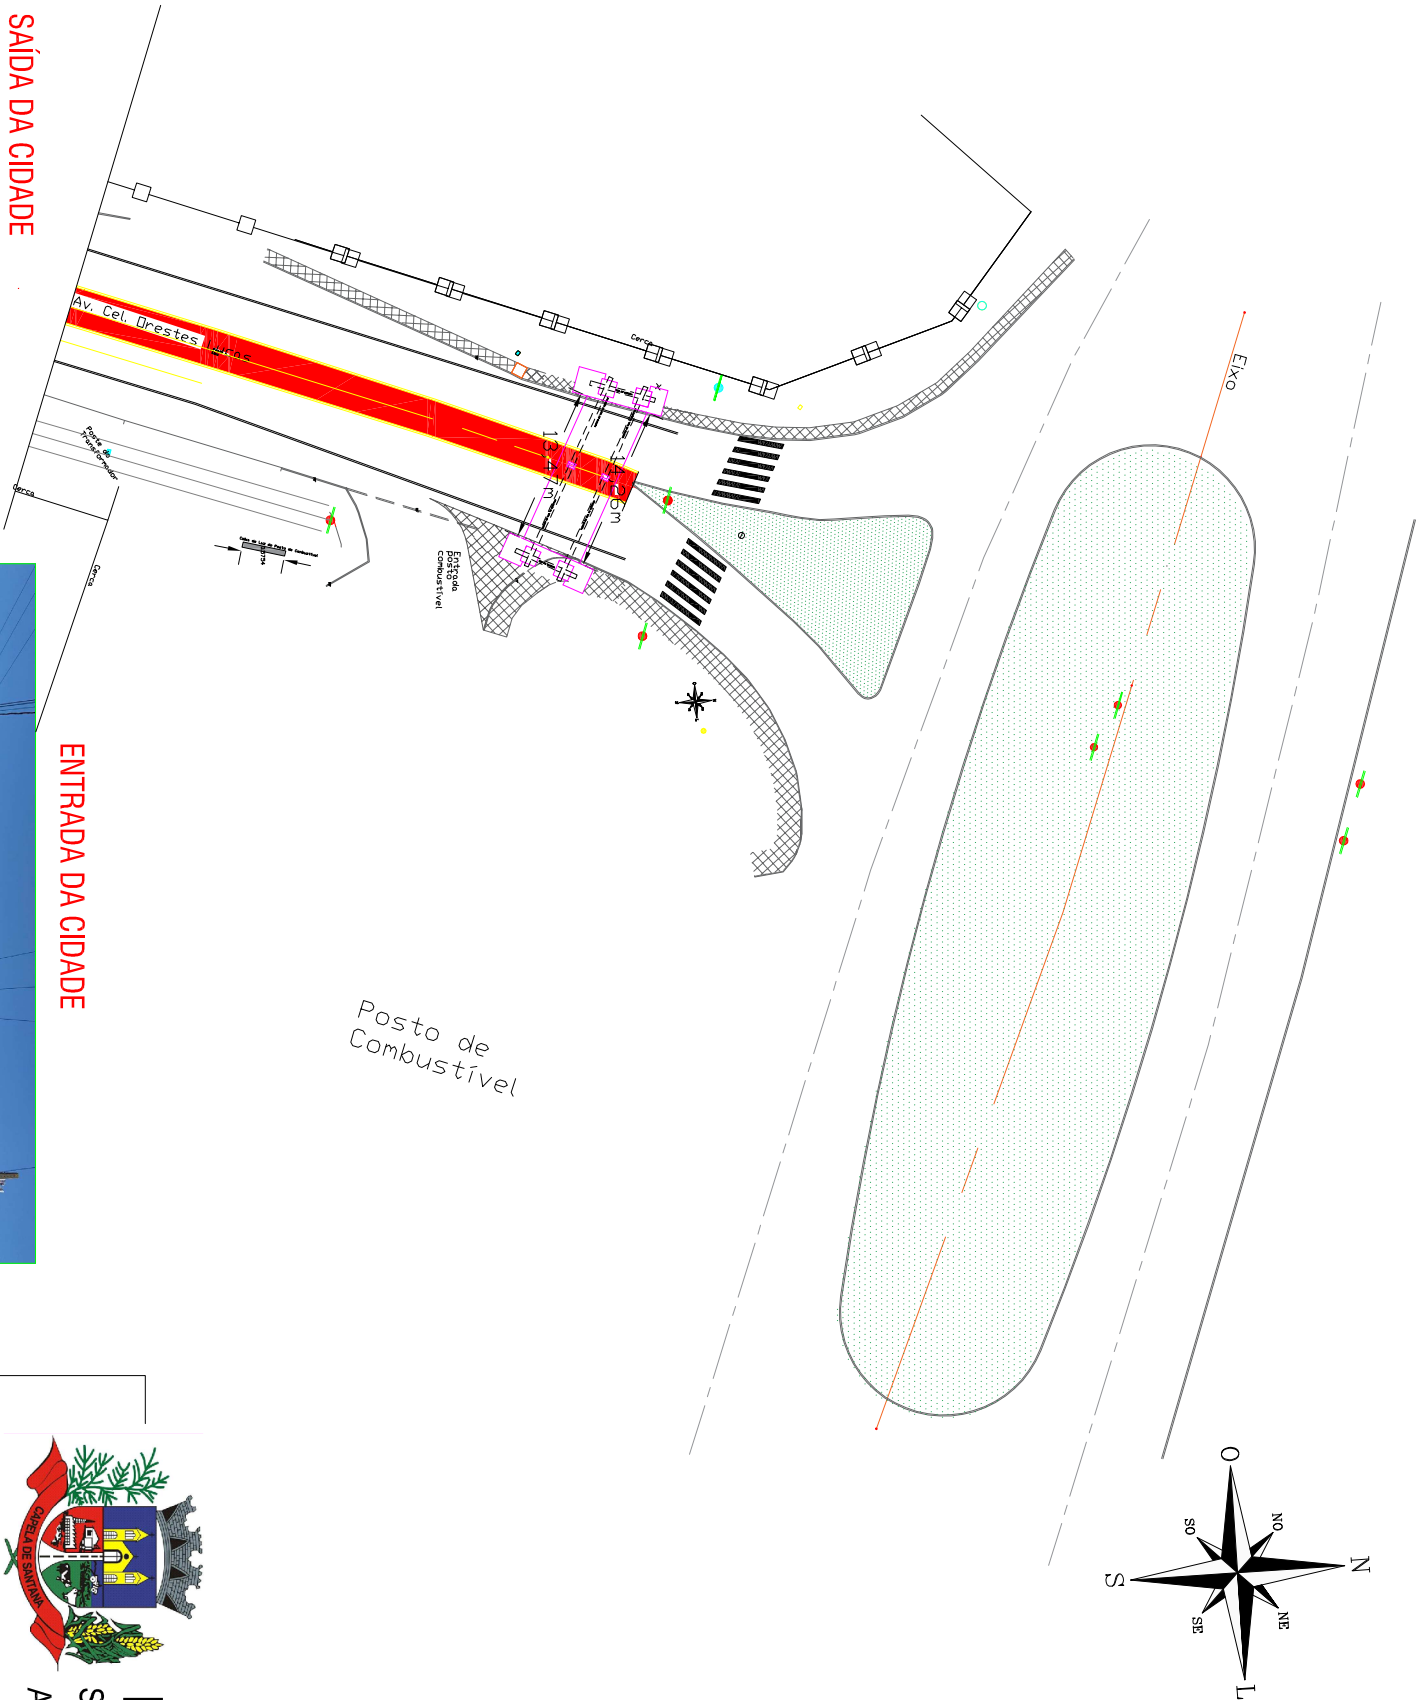

Prefeitura Municipal Capela de Santana
Secretaria Municipal de Coordenação e Planejamento
Av. Cel Orestes Lucas 2335 - Capela de Santana - RS - (51) 3698-1155


Obra/Reg.		Área Ampliada	
PROJETO PÓRTICO - CAPELA DE SANTANA - RS		176,00m²	
Endereço		Bairro: IMIGRANTES	
Avenida Coronel Orestes Lucas			
Assunto			
Projeto Arquitetônico - LOCALIZAÇÃO			
Repr. Legal da Prefeitura			
Pref. José Alfredo Machado			
Resp. Técnico		Escala	
Engº Edison Luis Pulz		s/escala	
		Data	
		maio/2023	
		ARQ. 1/4	

ARQ. 1/4

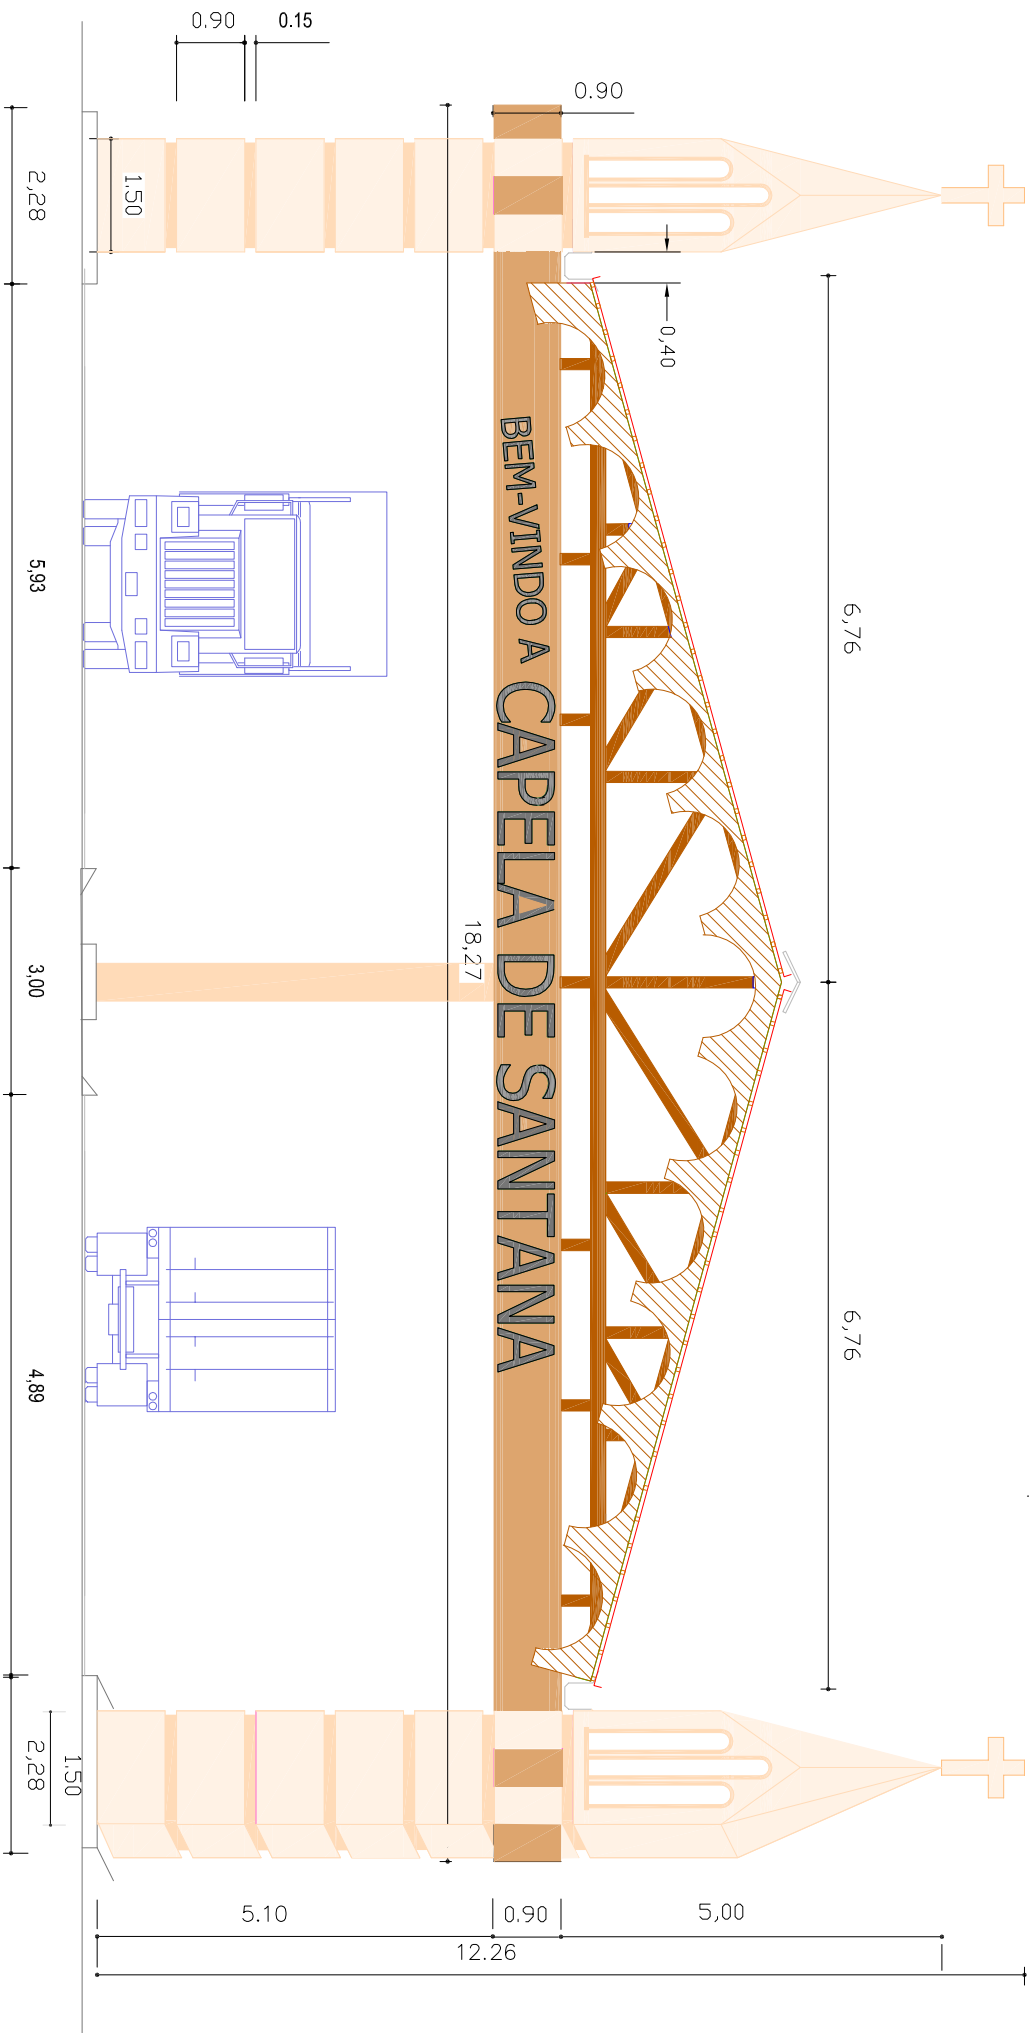

FACHADA FRONTAL

ESCALA: 1/100
ÁREA: 176,00m²

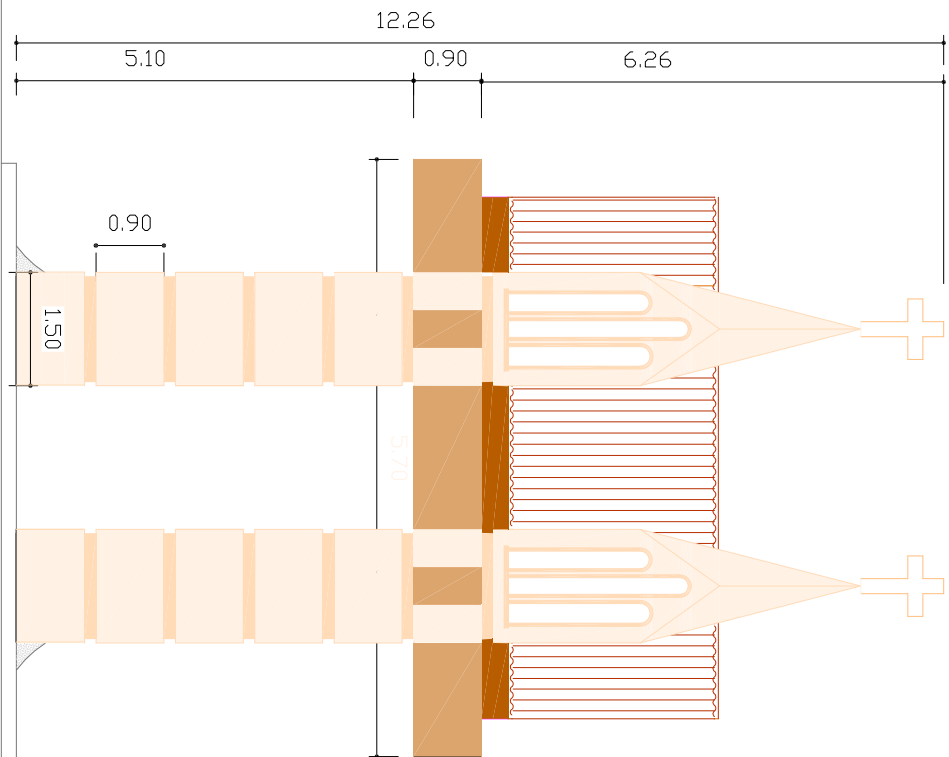

FACHADA LATERAL

ESCALA: 1/100
ÁREA: 176,00m²




Prefeitura Municipal Capela de Santana
Secretaria Municipal de Coordenação e Planejamento
Av. Cel Orestes Lucas 2335 - Capela de Santana - RS - (51) 3698-1155

Obra/Reg.	PROJETO PÓRTICO - CAPELA DE SANTANA - RS		Área Ampliada
Endereço	Avenida Coronel Orestes Lucas		176,00m ²
Assunto	Projeto Arquitetônico - FACHADAS		
Repr. Legal da Prefeitura	Pref. José Alfredo Machado		


Resp. Técnico	Engº Edison Luis Pulz	Escala	INDICADA
		Data	maio/2023

ARQ. 2/4

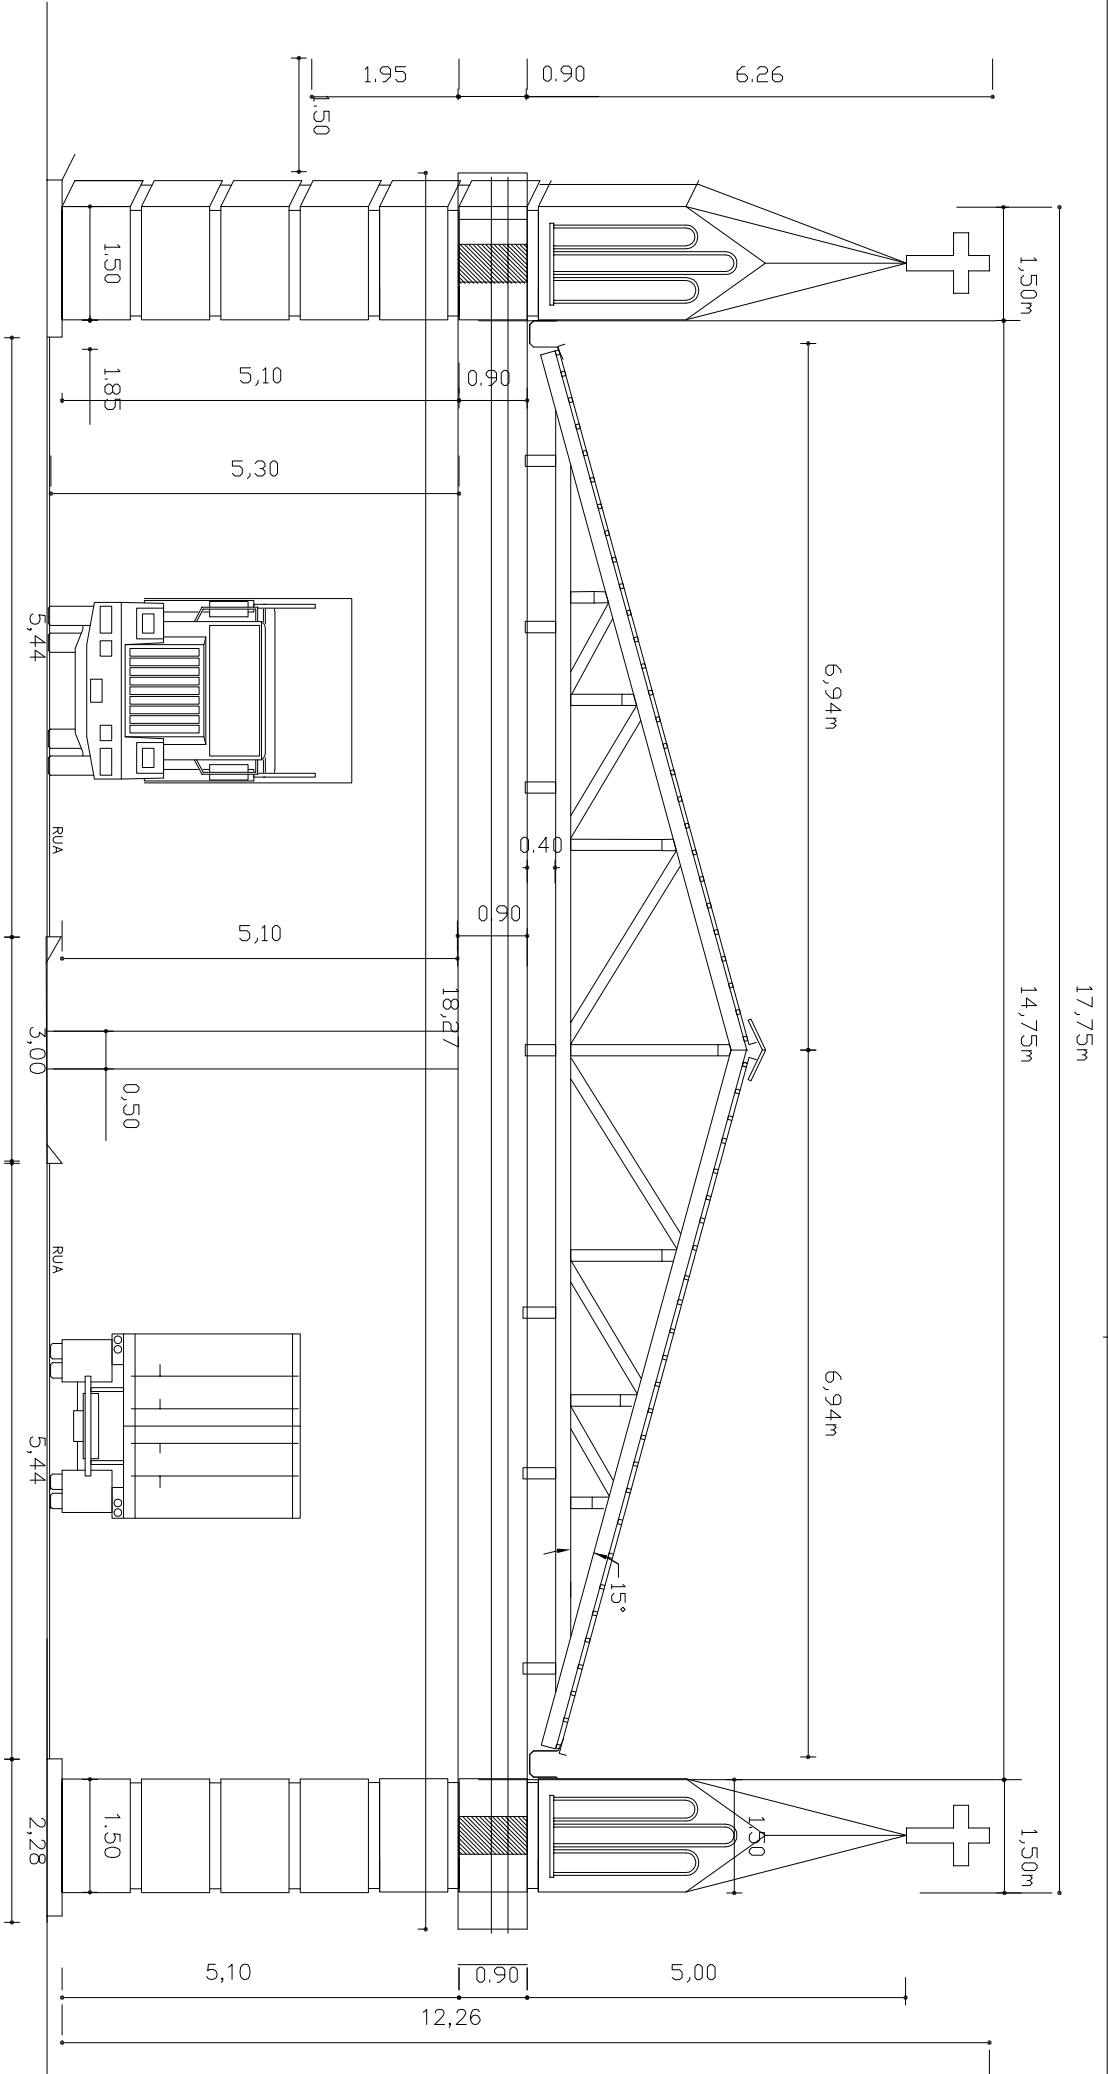

CORTE AA

ESCALA: 1/100
ÁREA: 176,00m²

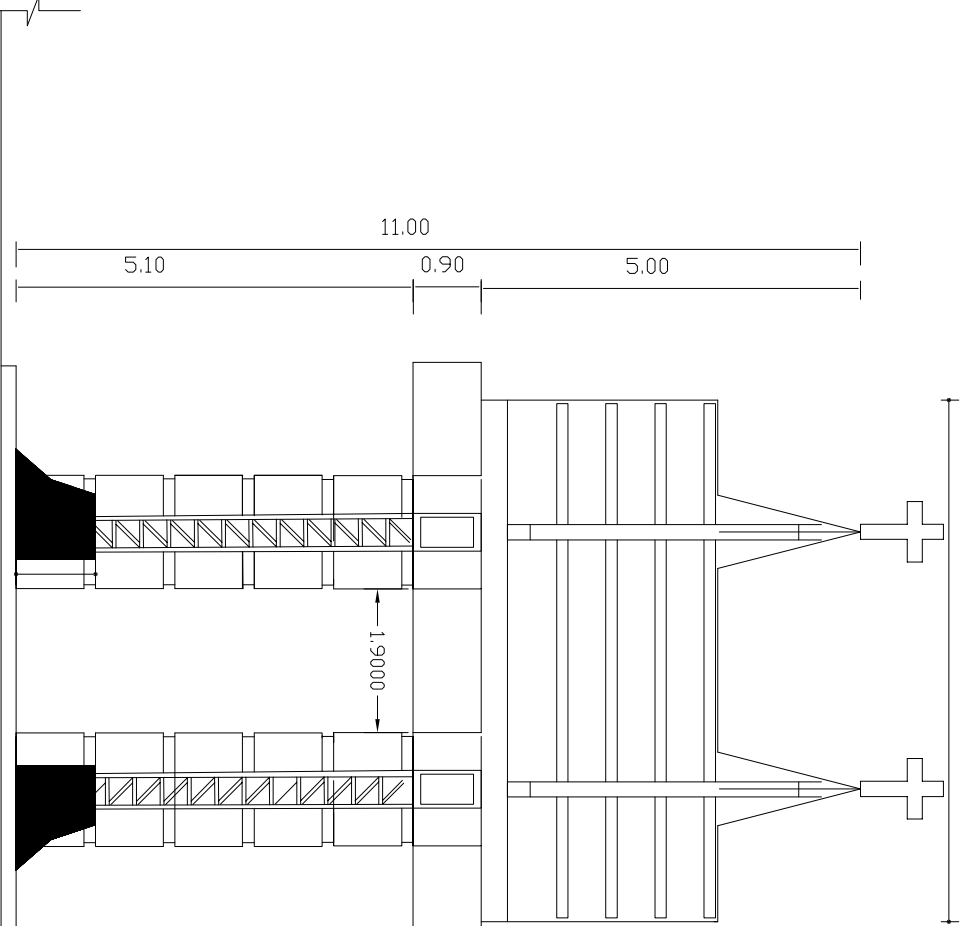

CORTE BB

ESCALA: 1/100
ÁREA: 176,00m²



Prefeitura Municipal Capela de Santana


Secretaria Municipal de Coordenação e Planejamento

Av. Cel Orestes Lucas 2335 - Capela de Santana - RS - (51) 3698-1155

Obra/Reg. PROJETO PÓRTICO - CAPELA DE SANTANA - RS		Área Ampliada 176,00m²
Endereço Avenida Coronel Orestes Lucas		Bairro: IMIGRANTES
Assunto Projeto Arquitetônico - CORTES		
Repr. Legal da Prefeitura Pref. José Alfredo Machado		

Resp. Técnico Engº Edison Luis Pulz	Escala INDICADA
Arquivo C:\... \PLANEJAMENTO OBRAS E PROJETOS \MUNICÍPIO DE SANTANA\CAP - O INDUSTRIAL.DWG	Data maio/2023

ARQ. 3/4

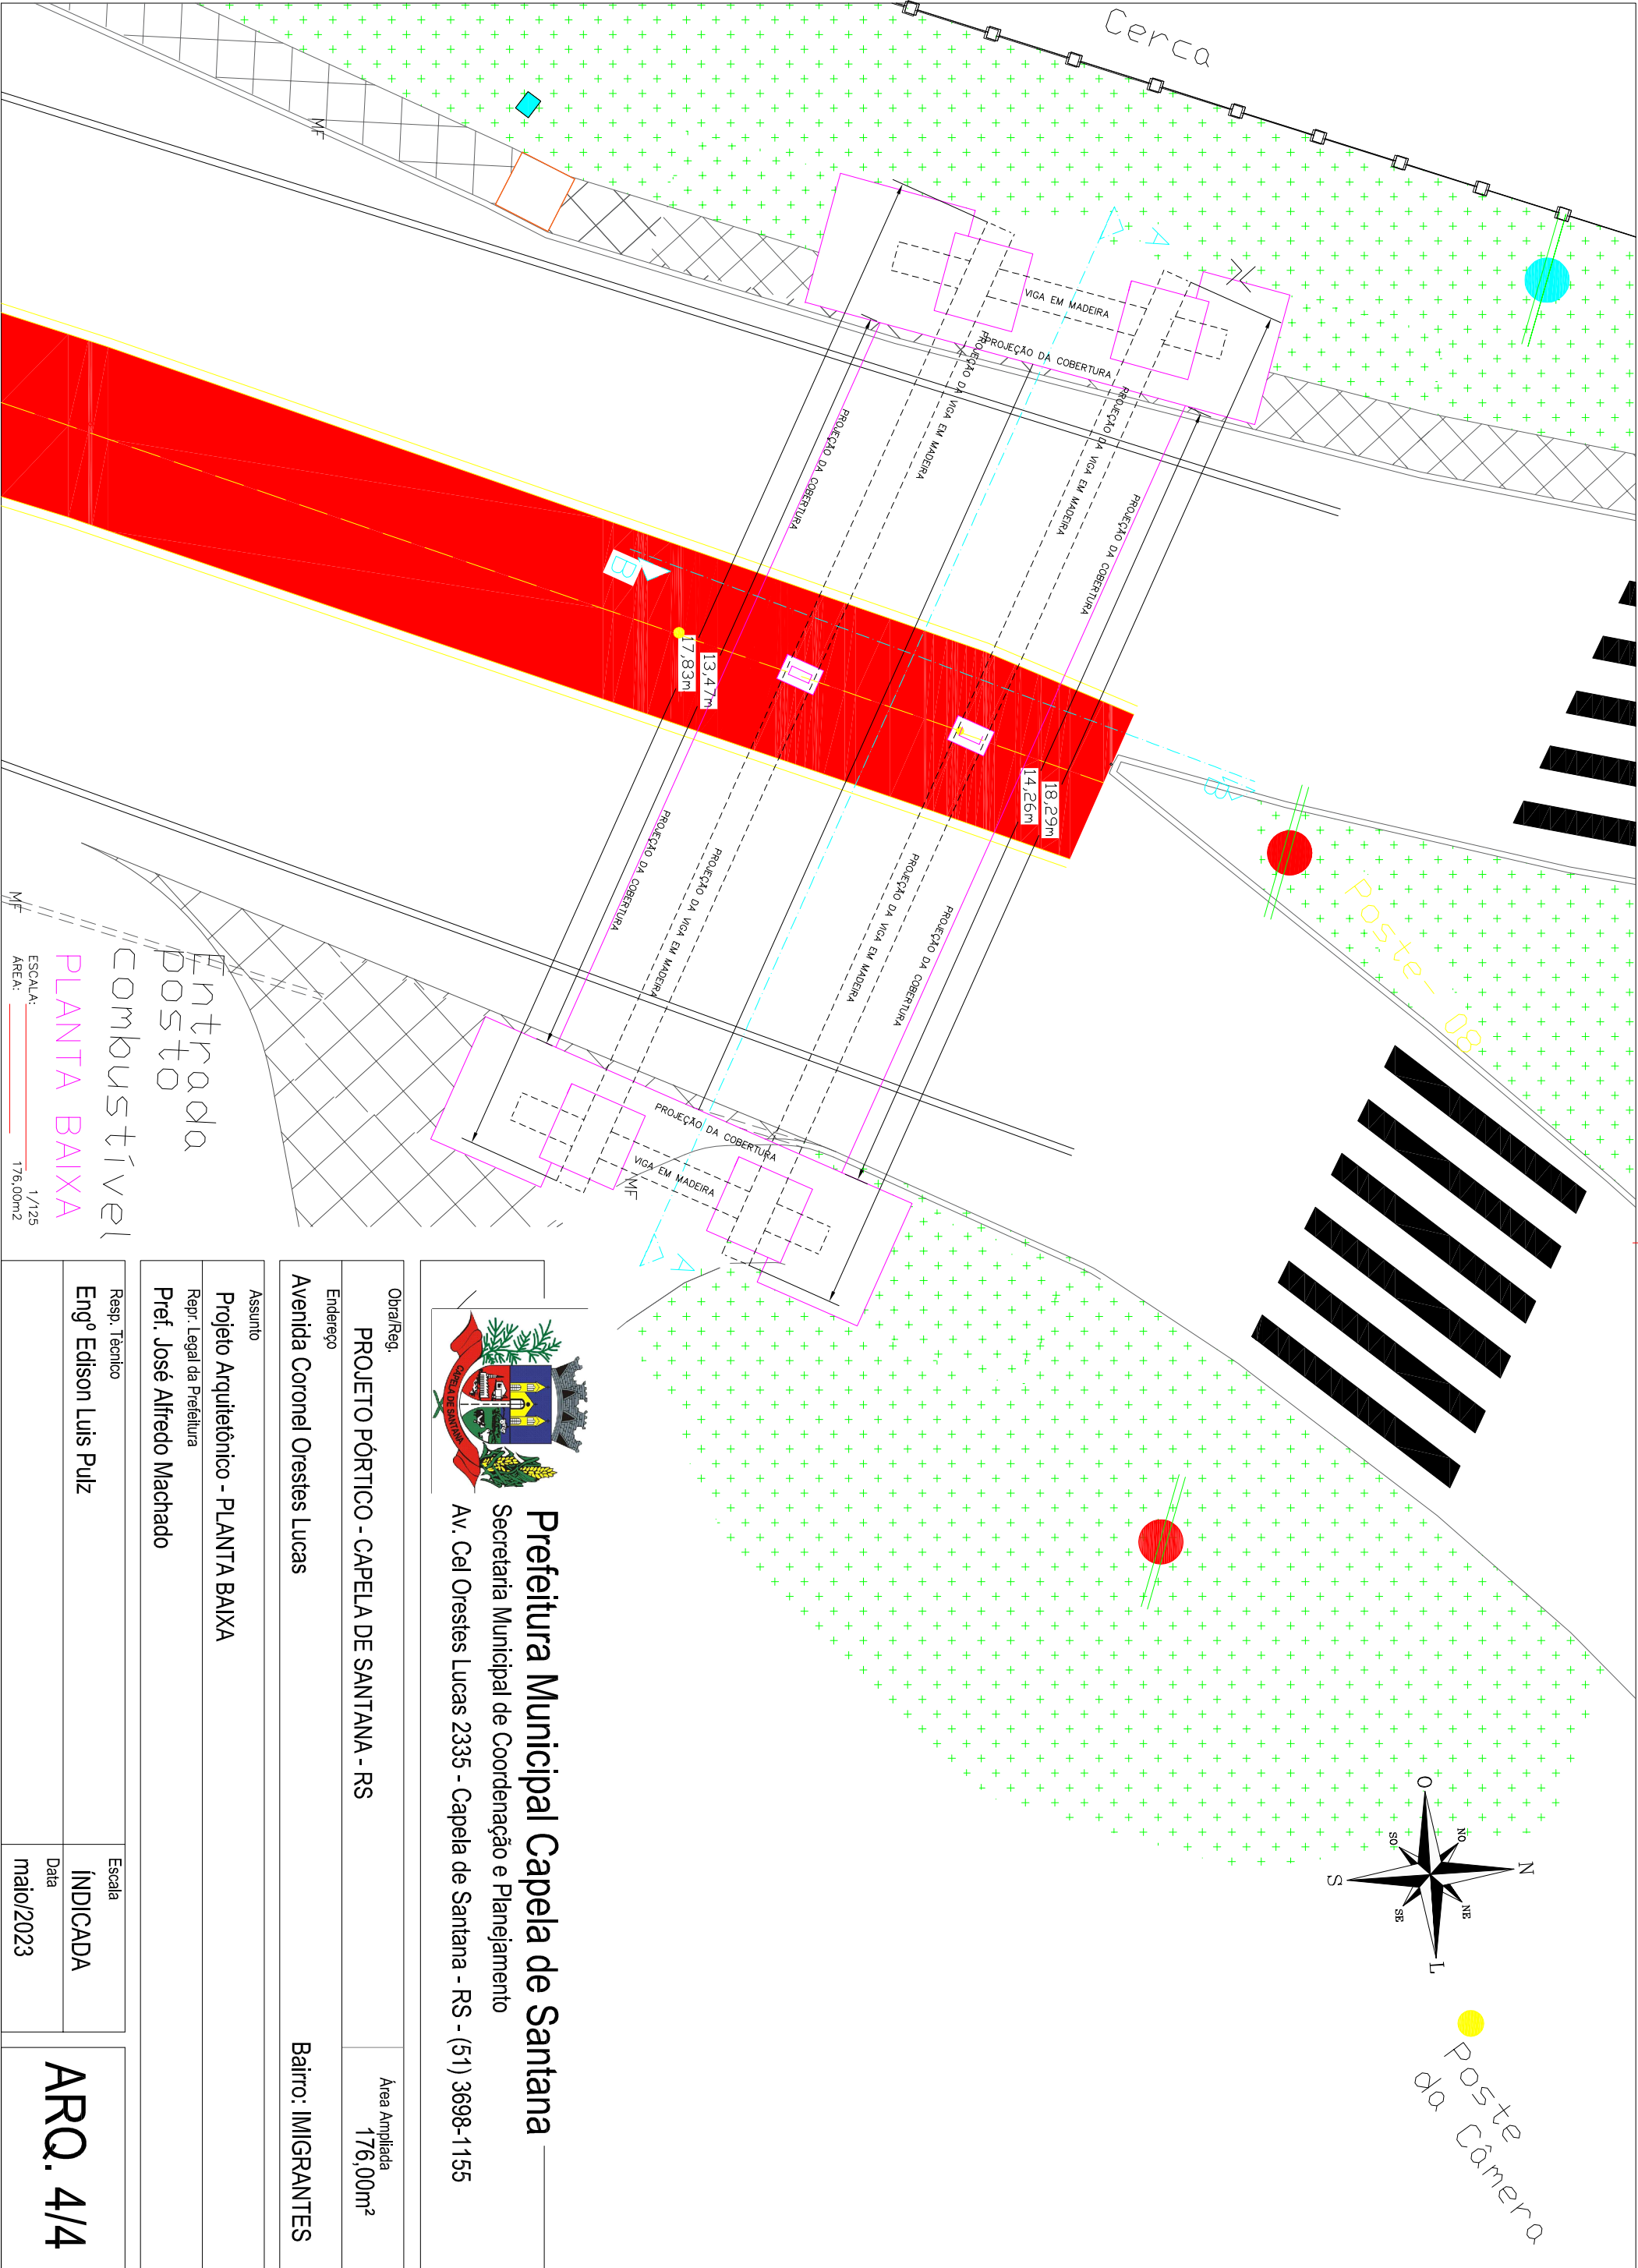


 Prefeitura Municipal Capela de Santana Secretaria Municipal de Coordenação e Planejamento Av. Cel Orestes Lucas 2335 - Capela de Santana - RS - (51) 3698-1155		
Obra/Reg. PROJETO PÓRTICO - CAPELA DE SANTANA - RS		Área Ampliada 176,00m²
Endereço Avenida Coronel Orestes Lucas		Bairro: IMIGRANTES
Assunto Projeto Arquitetônico - PLANTA BAIXA		
Repr. Legal da Prefeitura Pref. José Alfredo Machado		
Resp. Técnico Engº Edison Luis Pulz		Escala ÍNDICADA
		Data maio/2023
ARQ. 4/4		

SIMBOLOGIA


	Tomada alta – 4x2" $n=2,20m$
	Eletroduto 3/4" – passa pelo piso
	Eletroduto 3/4" – passa pelo muro
	Condutores Neutro, fase, Terra e retorno
	Centro de distribuição para 3 disjuntores
	Relator de Alumínio, 250W.

DIAGRAMA UNIFILAR

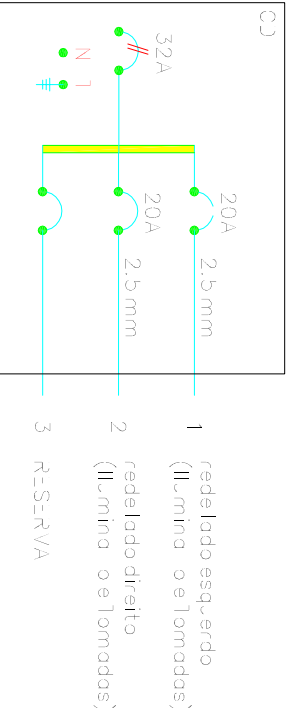

QUADRO DE CARGAS

C3	CIRCUITOS	TOMADAS					CARGA TOTAL (W)	COR LUTJ (mm)	PROT. (A)	IL. DE PROTOS	DESCR. IL. DE PROTOS	JUST. IL. DE FASES
		L.M.F.A.D.S.	100W	600W	1500W	5000W						
	1	2	1			350	2.50	20	3		Iluminação Tomadas	R
	2	2	1			350	2.50	20	3		Iluminação Tomadas	S
	TOTAL	4	2			700	4#10.0		6			RS

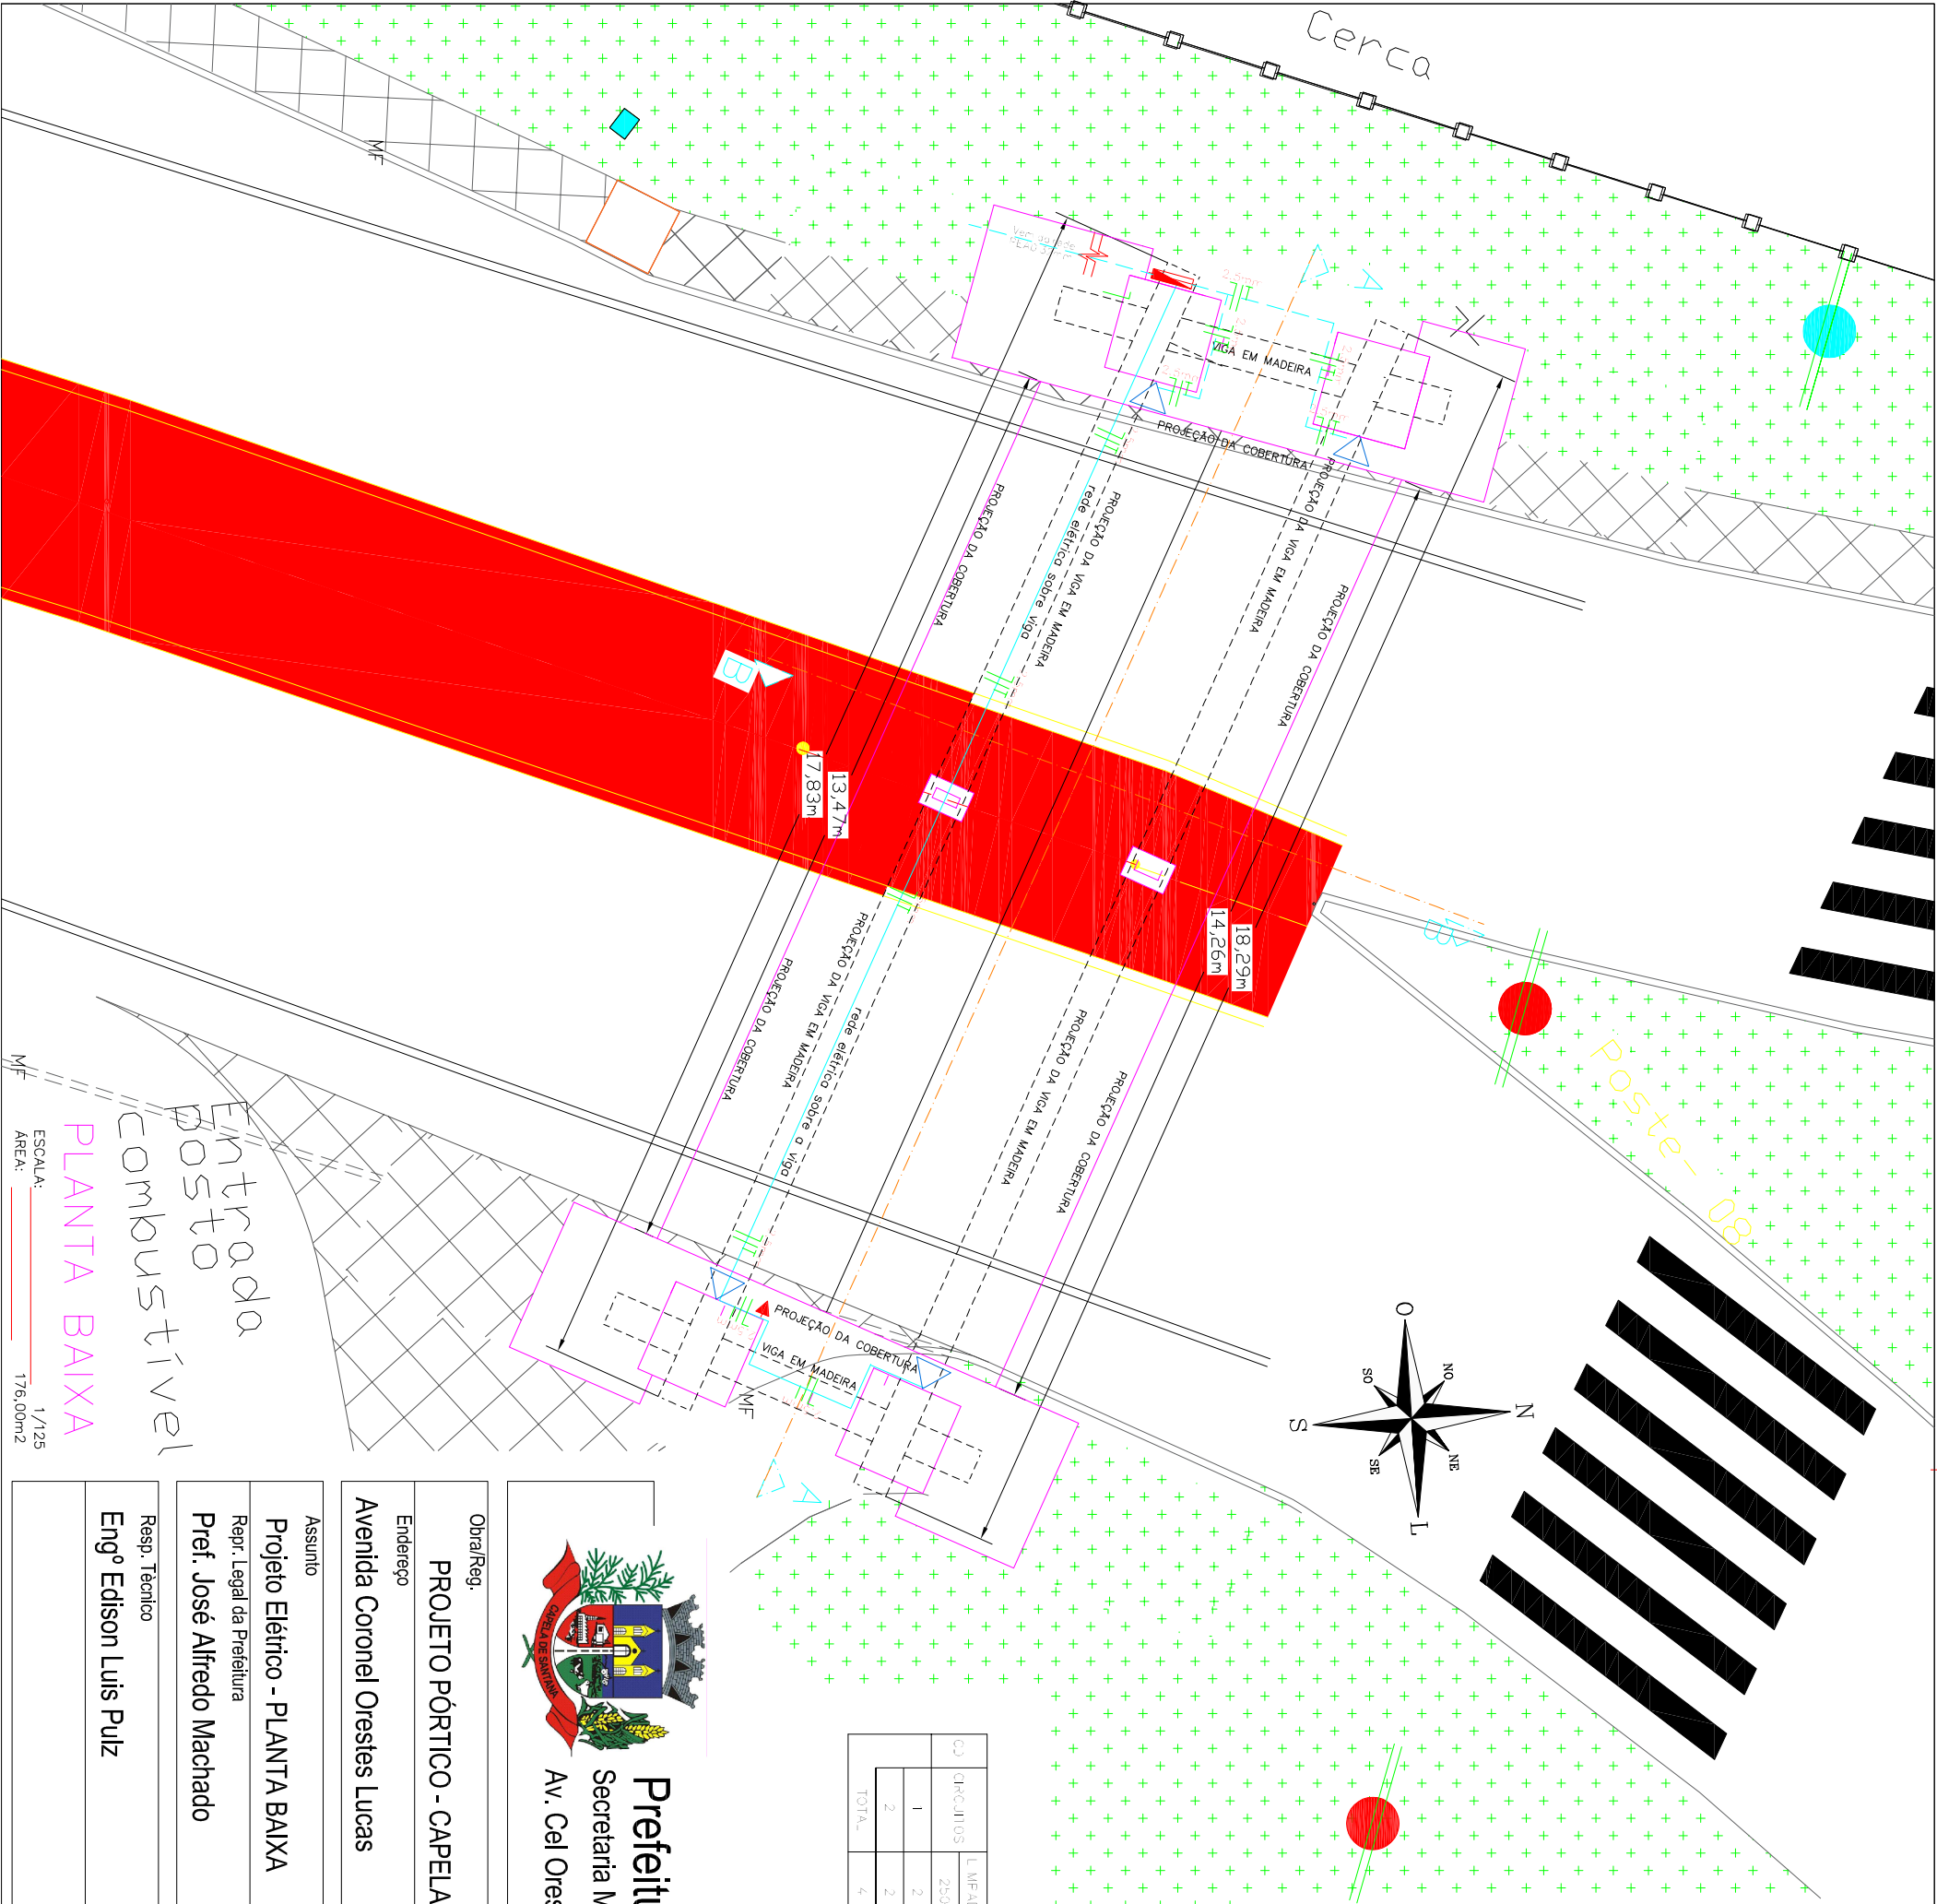


Prefeitura Municipal Capela de Santana
Secretaria Municipal de Coordenação e Planejamento
Av. Cel Orestes Lucas 2335 - Capela de Santana - RS - (51) 3698-1155

Obra/Reg.	PROJETO PÓRTICO - CAPELA DE SANTANA - RS	Área Ampliada	176,00m²
Endereço	Avenida Coronel Orestes Lucas	Bairro:	IMIGRANTES
Assunto	Projeto Elétrico - PLANTA BAIXA		
Repr. Legal da Prefeitura	Pref. José Alfredo Machado		
Resp. Técnico	Engº Edison Luis Pulz	Escala	INDICADA
		Data	maio/2023

ELE. 1/2


SIMBOLOGIA	
	eletroduto 3/4" - A2AR=17=
	refletor de Alumínio, 250 W, =M VISTA= R2A=.
	Refletor de Alumínio, 250 W, =M VISTA= RONTA=.

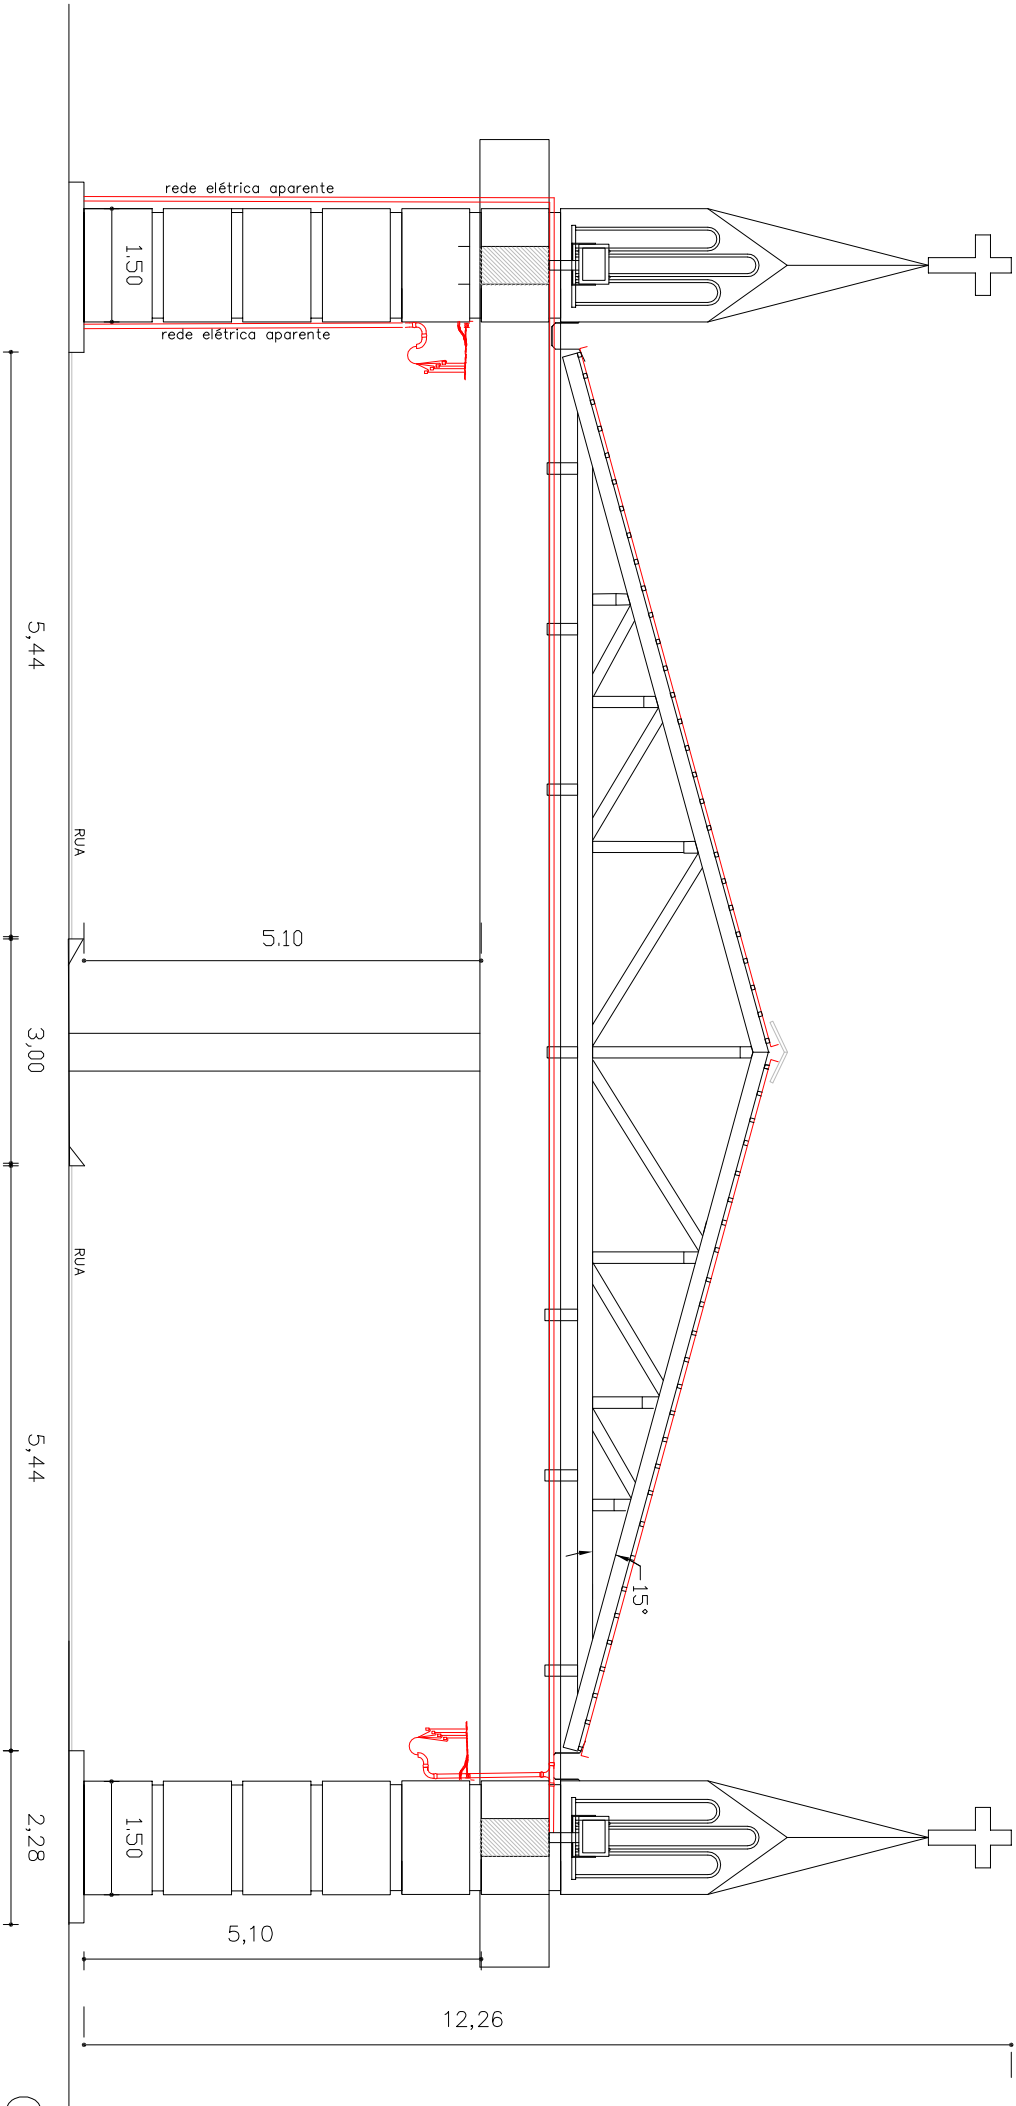

CORTA AA

ESCALA: 1/100

ÁREA: 176,00m²

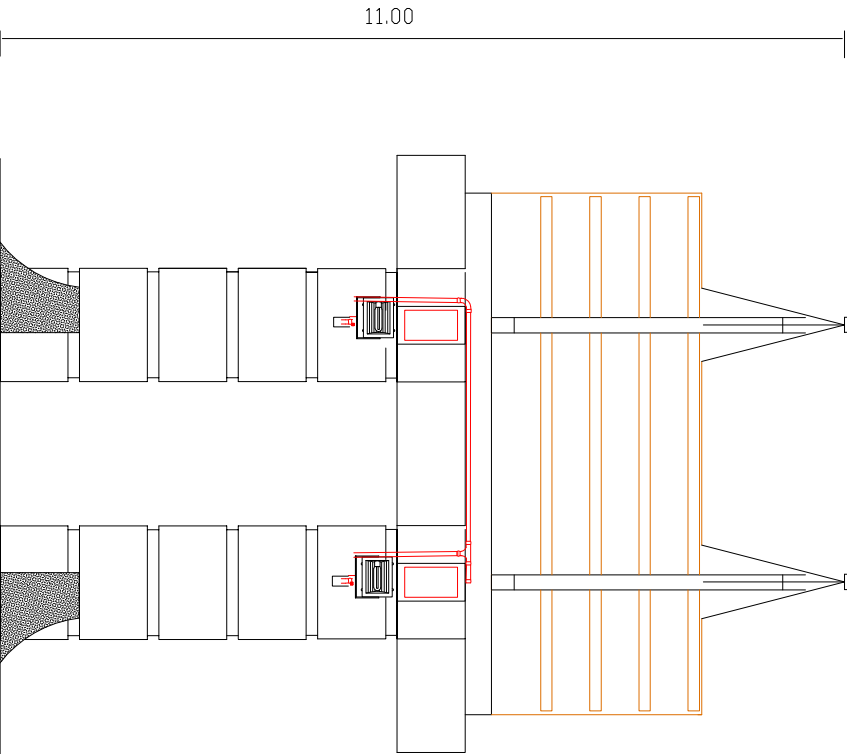

CORTA BB

ESCALA: 1/100

ÁREA: 176,00m²





Prefeitura Municipal Capela de Santana
Secretaria Municipal de Coordenação e Planejamento
Av. Cel Orestes Lucas 2335 - Capela de Santana - RS - (51) 3698-1155

Obra/Reg.	PROJETO PÓRTICO - CAPELA DE SANTANA - RS	Área Ampliada 176,00m²
Endereço	Avenida Coronel Orestes Lucas	Bairro: IMIGRANTES
Assunto	Projeto Elétrico - CORTES	
Repr. Legal da Prefeitura	Pref. José Alfredo Machado	

Resp. Técnico	Engº Edison Luis Pulz	Escala	INDICADA
		Data	maio/2023

ELE. 2/2

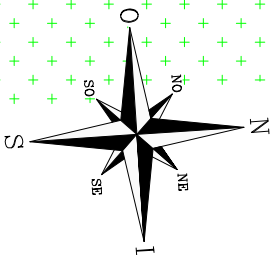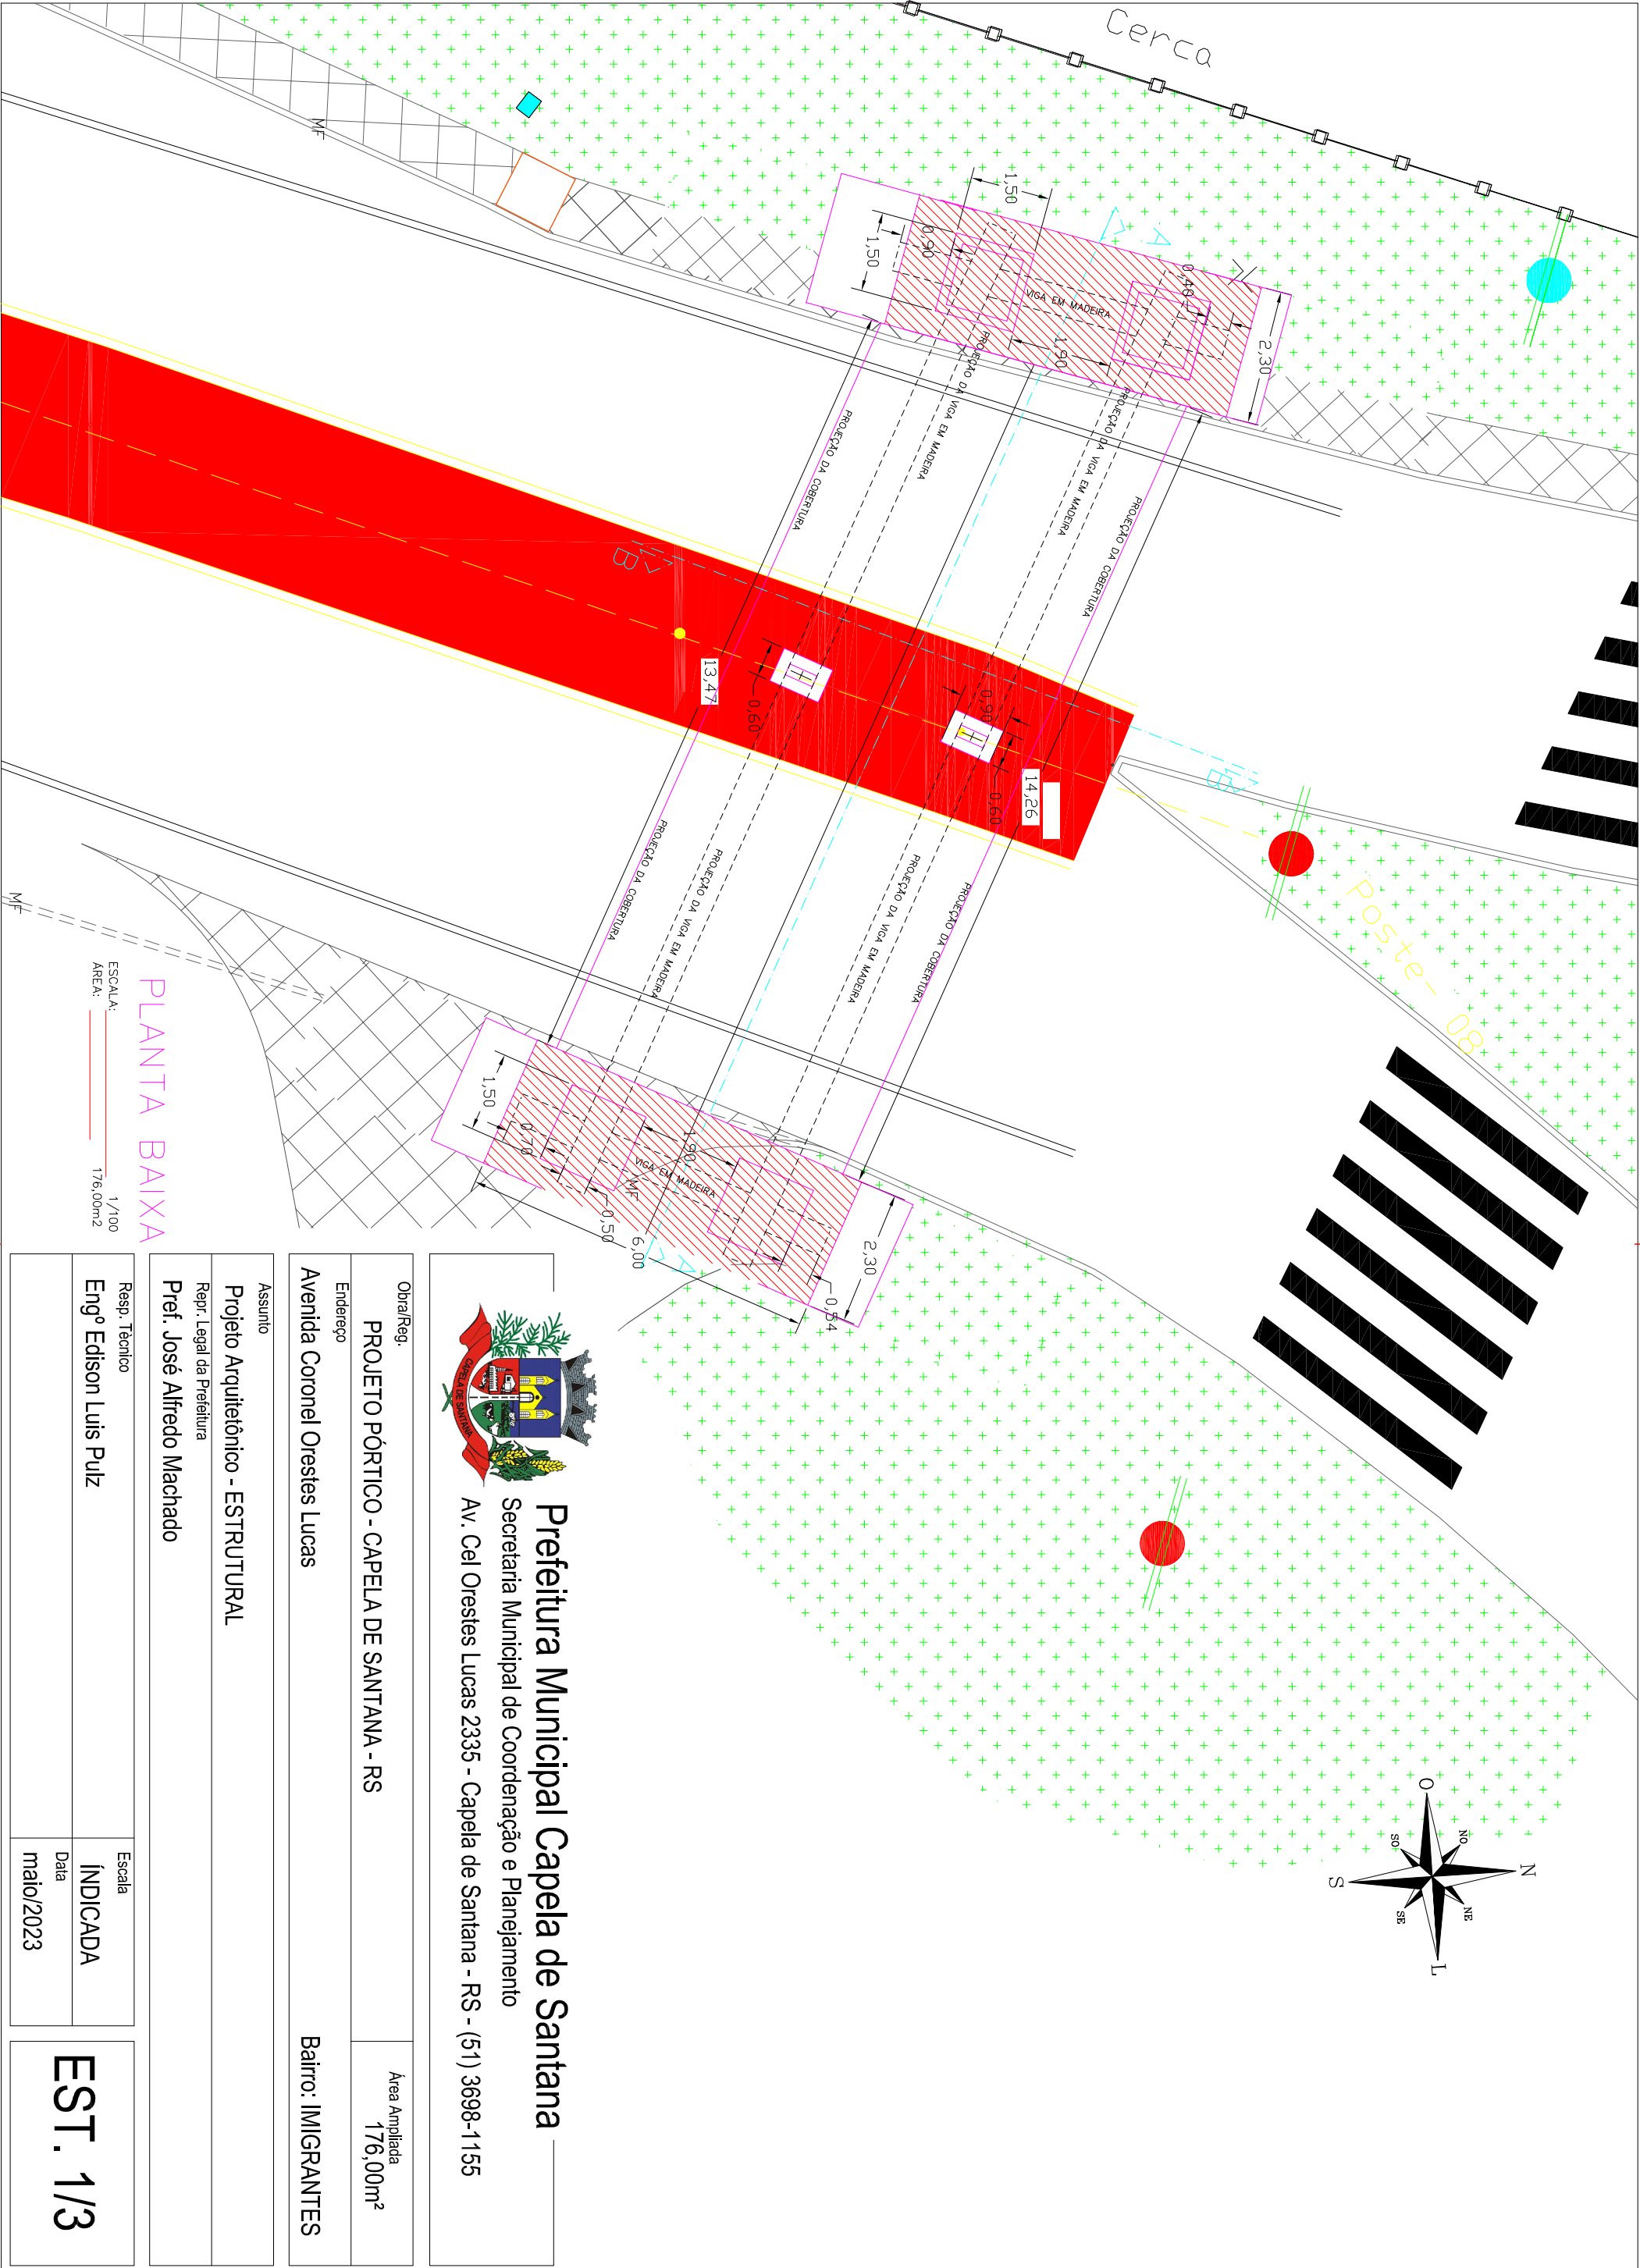

Prefeitura Municipal Capela de Santana

Secretaria Municipal de Coordenação e Planejamento

Av. Cel Orestes Lucas 2335 - Capela de Santana - RS - (51) 3698-1155



Obra/Reg.

PROJETO PÓRTICO - CAPELA DE SANTANA - RS

Área Ampliada

176,00m²

Endereço

Avenida Coronel Orestes Lucas

Bairro: IMIGRANTES

Assunto

Projeto Arquitetônico - ESTRUTURAL

Repr. Legal da Prefeitura

Pref. José Alfredo Machado

Resp. Técnico

Engº Edison Luis Pulz


Escala

INDICADA

Data

maio/2023

EST. 1/3

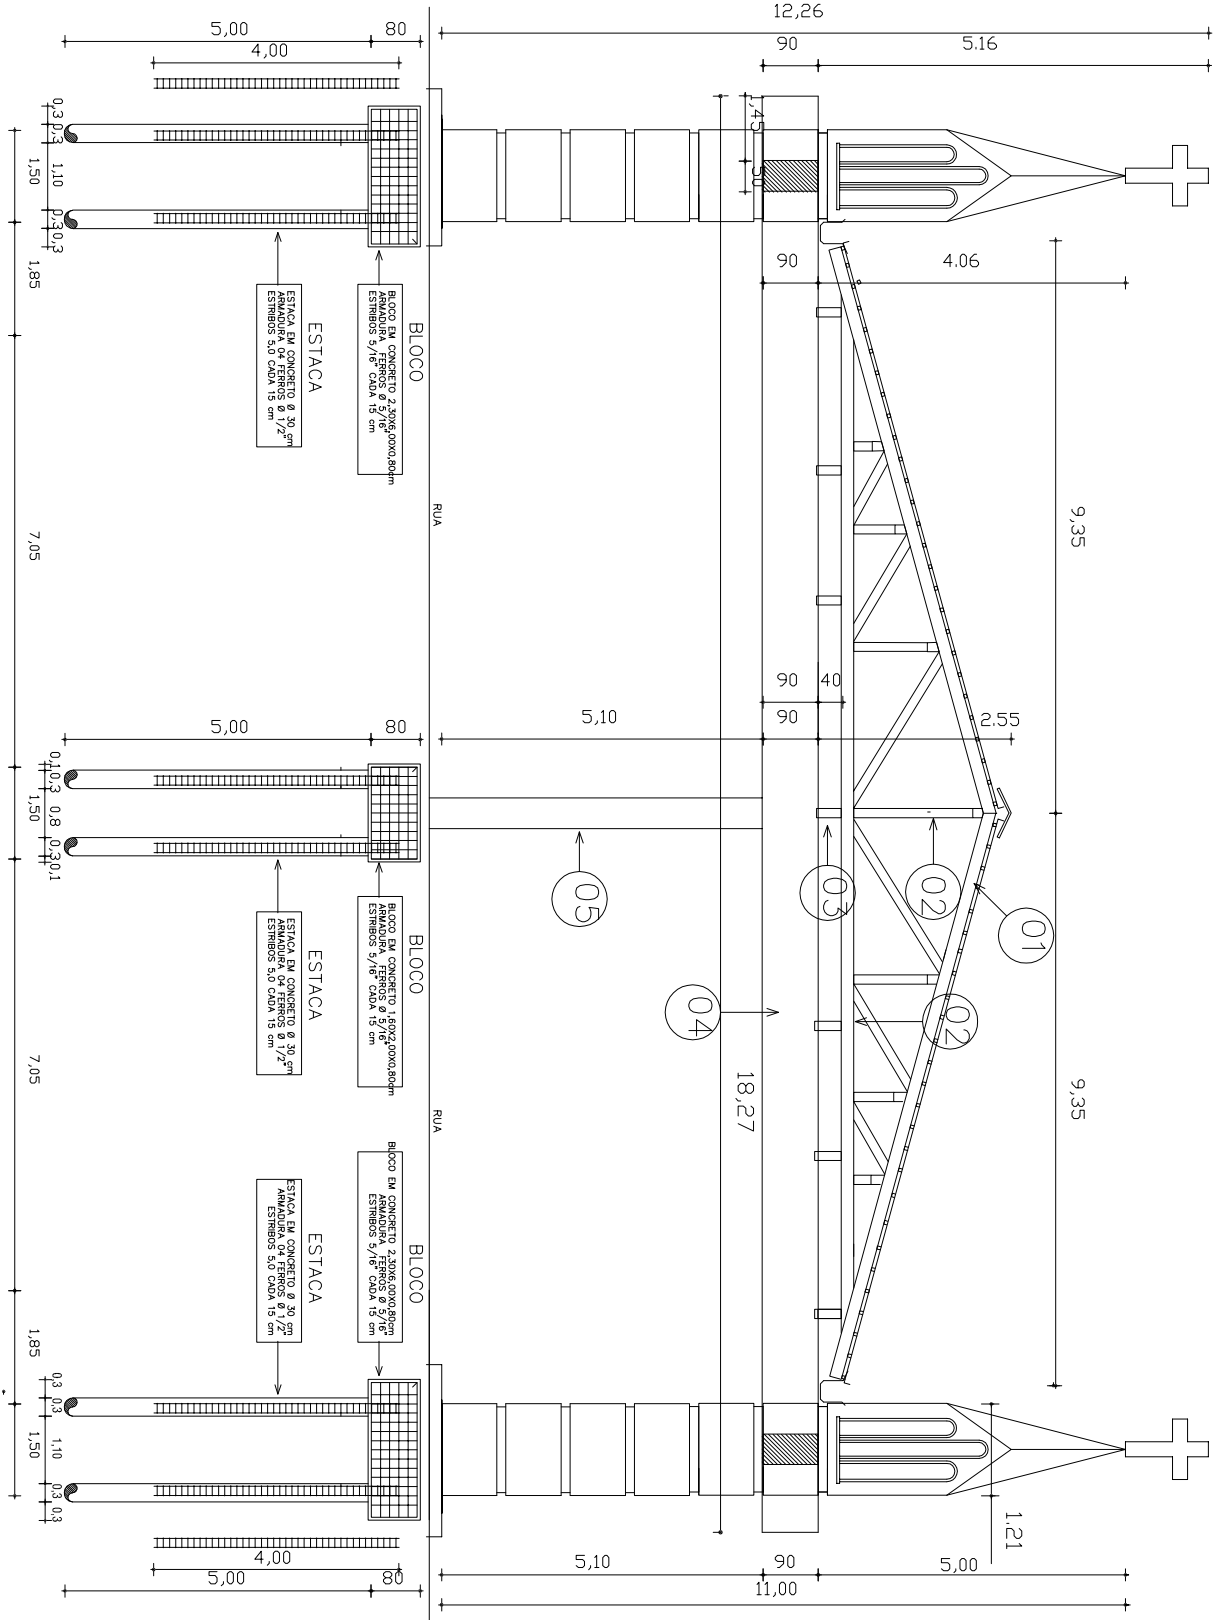

- 05
- COLUNA
- PERFIL EXTERNO : 80X150X80 ESP 3,75
- PERFIL INTERNO : 50X140X50 ESP 2,65
- 04
- VIGA
- PERFIL EXTERNO : .60X150X60 ESP 4,75
- PERFIL INTERNO : 50X140X50 ESP 3,00
- 03
- PERFIL DUPL0 ENRIGECIDO 2 X 30X75X380X75X30 ESP 3,00
- 02
- TESOURA
- PERFIL EXTERNO : .60X130X60 ESP 3,00
- PERFIL INTERNO : 50X120X50 ESP 2,65
- 01
- TERÇA : PERFIL 50X150X50 ESP 3,00

CORTE BB

ESCALA: 1/100

ÁREA: 176,00m²




Prefeitura Municipal Capela de Santana

Secretaria Municipal de Coordenação e Planejamento

Av. Cel Orestes Lucas 2335 - Capela de Santana - RS - (51) 3698-1155

Obra/Reg.		PROJETO PÓRTICO - CAPELA DE SANTANA - RS		Área Ampliada 176,00m²	
Endereço		Avenida Coronel Orestes Lucas		Bairro: IMIGRANTES	
Assunto					
Projeto Arquitetônico - SITUAÇÃO					
Repr. Legal da Prefeitura					
Pref. José Alfredo Machado					


Resp. Técnico		Escala	
Engº Edison Luis Pulz		INDICADA	
		Data	
		maio/2023	

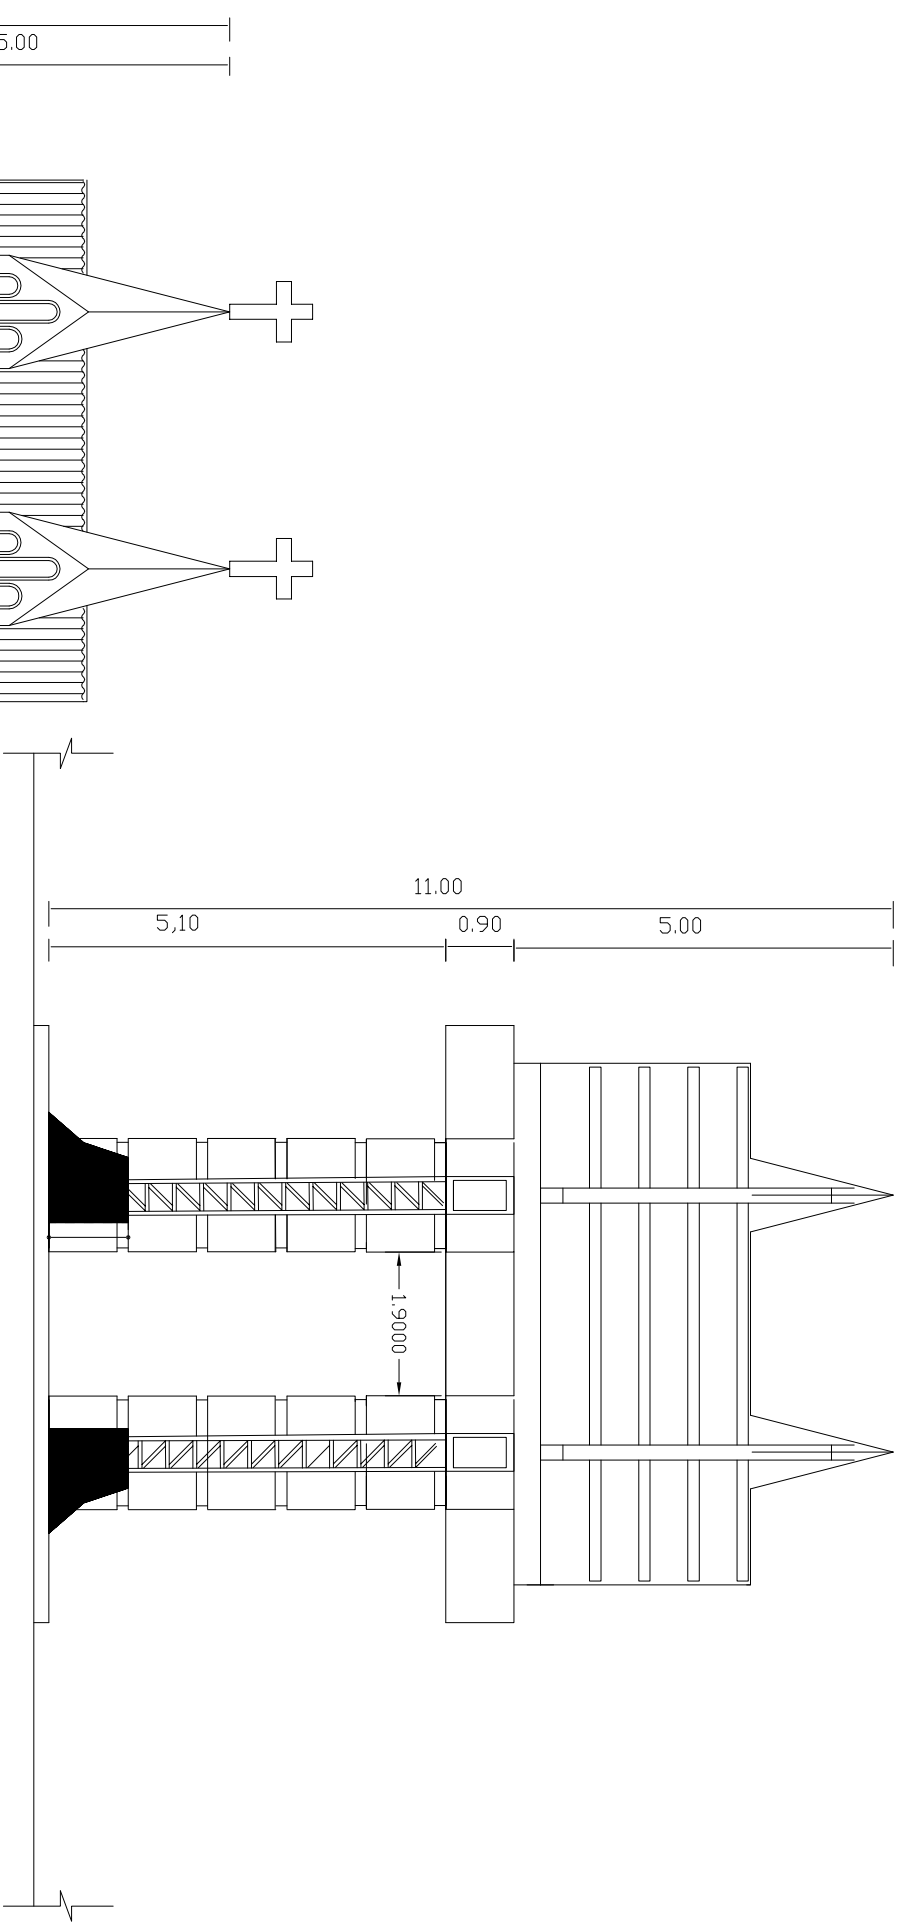

CORTE CC

ESCALA: 1/100

ÁREA: 176,00m²

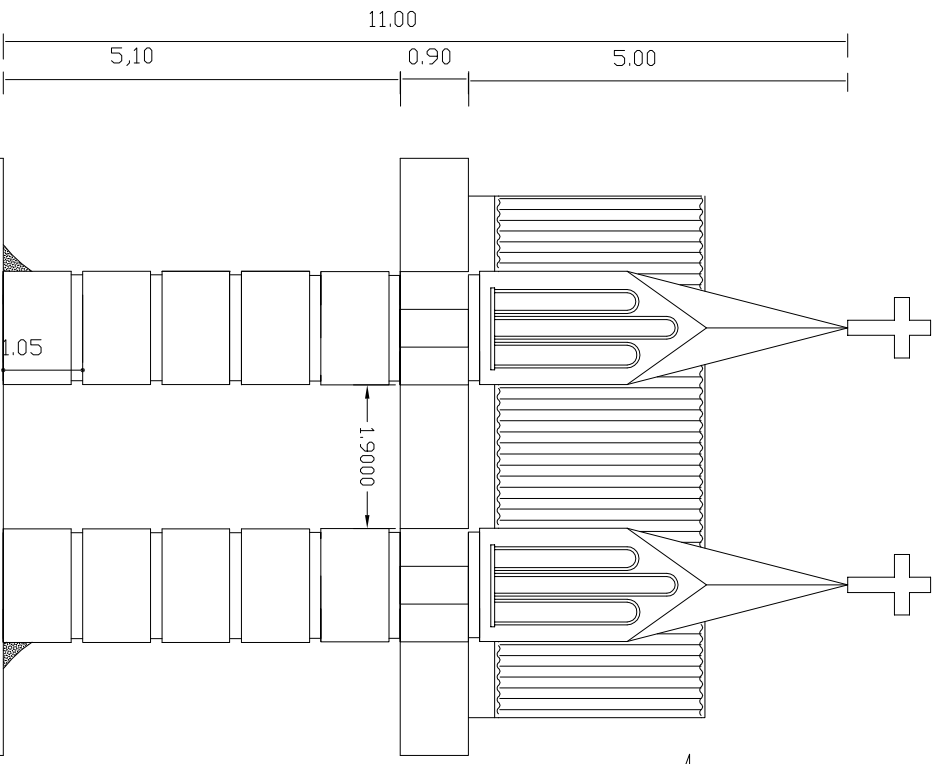

CORTE LATERAL

ESCALA: 1/100

ÁREA: 176,00m²



Prefeitura Municipal Capela de Santana
Secretaria Municipal de Coordenação e Planejamento
Av. Cel Orestes Lucas 2335 - Capela de Santana - RS - (51) 3698-1155

Obra/Reg.		Área Ampliada 176,00m²
PROJETO PÓRTICO - CAPELA DE SANTANA - RS		
Endereço		
Avenida Coronel Orestes Lucas		Bairro: IMIGRANTES

Assunto	
Projeto Arquitetônico - ESTRUTURAL	
Repr. Legal da Prefeitura	
Pref. José Alfredo Machado	

Resp. Técnico		Escala	
Engº Edison Luis Pulz		ÍNDICADA	
		Data	
		maio/2023	