

Trecho da Pavimentação em CBUQ

LOCALIZAÇÃO



Legenda

LEGENDA


Projeto

Pavimento Existente

Início do Pavimento

Início do Projeto

Fim do Pavimento

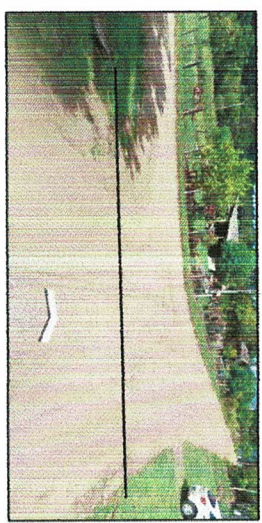

SITUAÇÃO



Aprovações:

PREFEITURA MUNICIPAL DE CAPELA DE SANTANA
Secret. Mun. de Coordenação e Planejamento
PROJETO APROVADO
PROC 905/13 DATA 31/07/13
VALIDADE 12 MESES

ENG. RODRIGO CARDOSO KIRCHHOFF
CREA-RS: 153447

Secret. Mun. de Coordenação e Planejamento

Jorge Carlos Follmer
Secretário de Coordenação e Planejamento

Jose Alfredo Machado
Prefeito Municipal

Prefeitura Municipal Capela de Santana

Secretaria Municipal de Coordenação e Planejamento

Av. Cel. Orestes Lucas 2336 - Capela de Santana - RS - (51) 3698-1155

PROJETO PAVIMENTAÇÃO

Localização: Rua Adalberto Borges dos Santos - Bairro São Lucas


Área Total do Projeto: 8.398,48 m²

Projeto Localização - Situação: Início no Km 0+000 até final no Km 0+024,22m no encontro c/ Estrada José Junges.

Assinado: Edison Luis Pütz - CREA-101828

PL. 01

PLANTA BAIXA

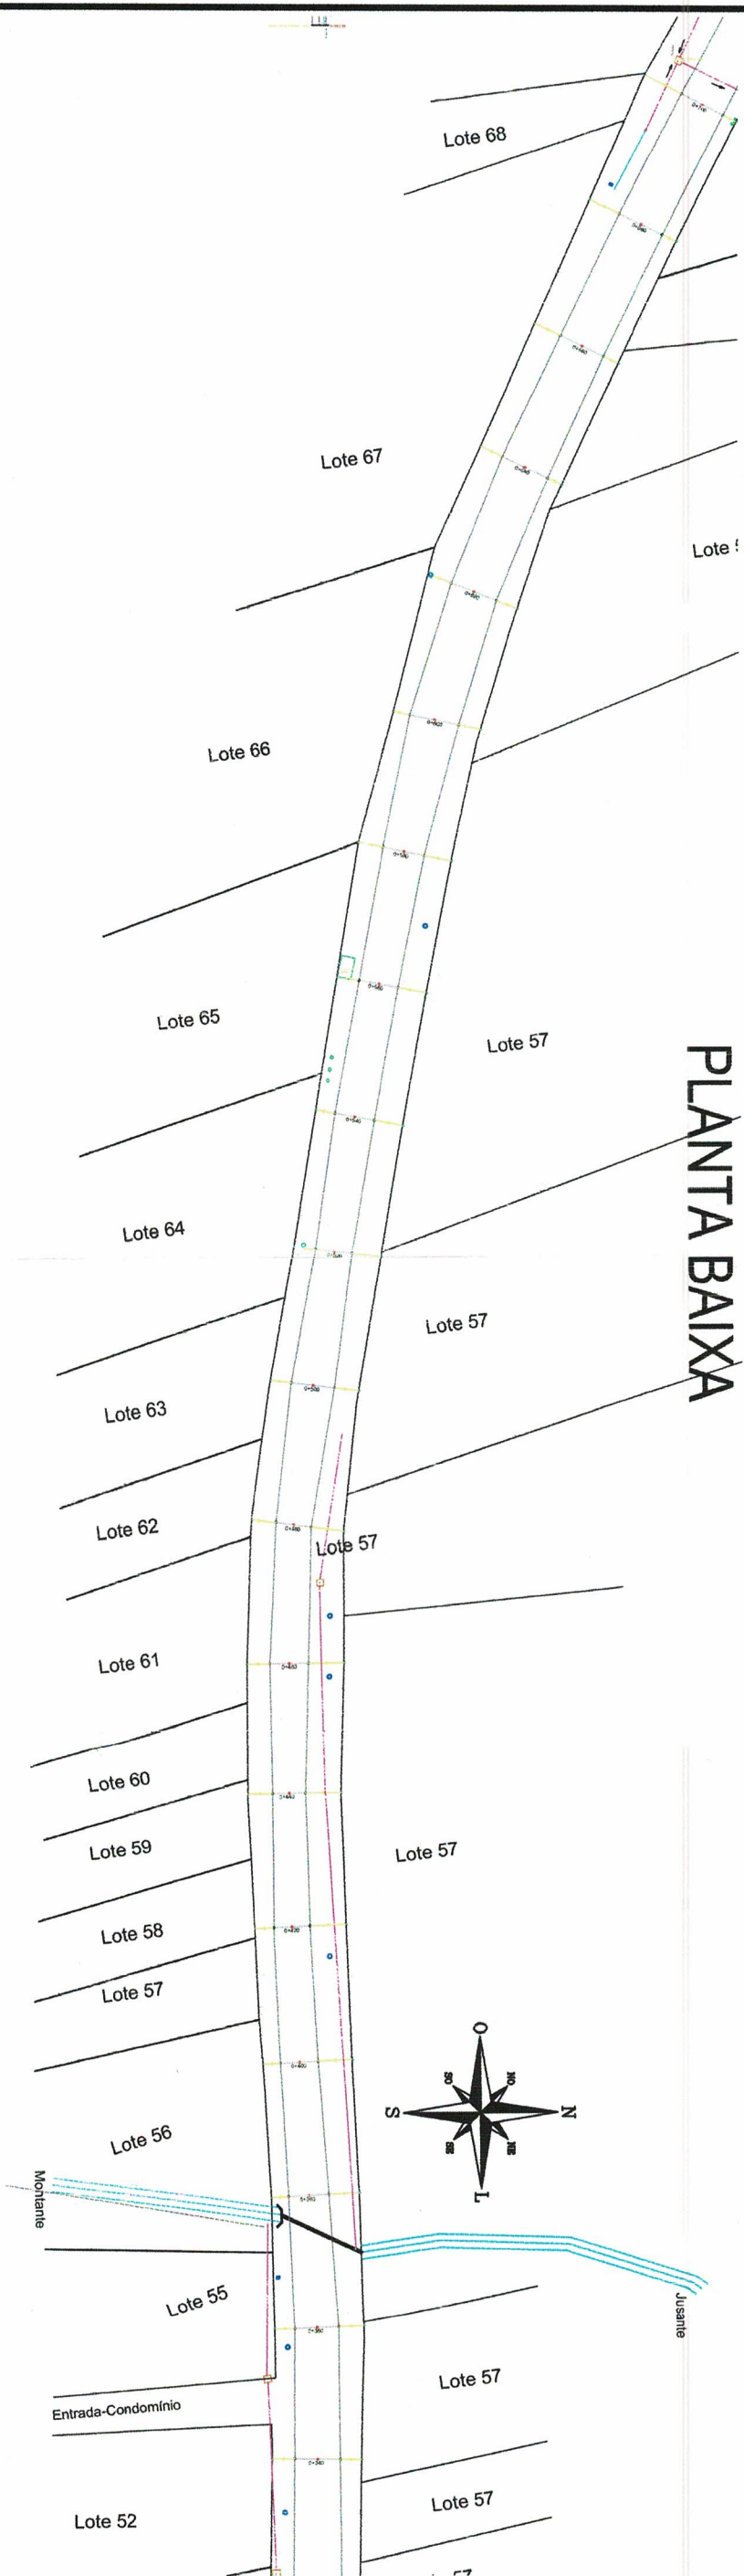

PLANTA BAIXA

Legenda

- Paradas de Ônibus Existentes
- Caixas de Esgotos Existentes
- Postos de Luz Existentes
- Rede de Canos de Esgotos de 400 mm Existentes
- Cabeceira- Boeiro de Transposição Canos de 1m
- Rede de Canos de 1m Transposição
- Árvores Existentes Nas Laterais da Rua
- Córrego Permanente
- Valos Existentes
- Parte da Rua Com Meio-fio

Aprovações:

PREFEITURA MUNICIPAL DE CAPELA DE SANTANA
Sect. Mun. de Coordenação e Planejamento
PROJETO APROVADO
PROC 905/13 DATA 21/07/13
VALIDADE 12 MESES


ENG. RODRIGO CARDOSO KIRCHHOFF
CREA-RS: 153447
Sect. Mun. de Coordenação e Planejamento

Jorge Carlos Follmer
Secretário de Coordenação e Planejamento
Jose Alfredo Machado
Presidente Municipal

Prefeitura Municipal Capela de Santana
Secretaria Municipal de Coordenação e Planejamento
Av. Cel Orestes Lucas 2335 - Capela de Santana - RS - (51) 3698-1155

Projeto Pavimentação		Área Total do Projeto	
Endereço: Rua Adalberto Borges dos Santos - Bairro São Lucas		8.396,46 m²	
Assunto: Levantamento de Campo		Título: Início no km 0+000 até final no km 0+924,22m no encontro c/ Estrada José Junges.	
Rep. Legal da Prefeitura: Pref. José Alfredo Machado		Escala: 1:500	
Rep. Técnico: Edison Luis Pulz - CREA:101828		Data: Março/2023	
Arquivo		PL. 03	

PLANTA BAIXA

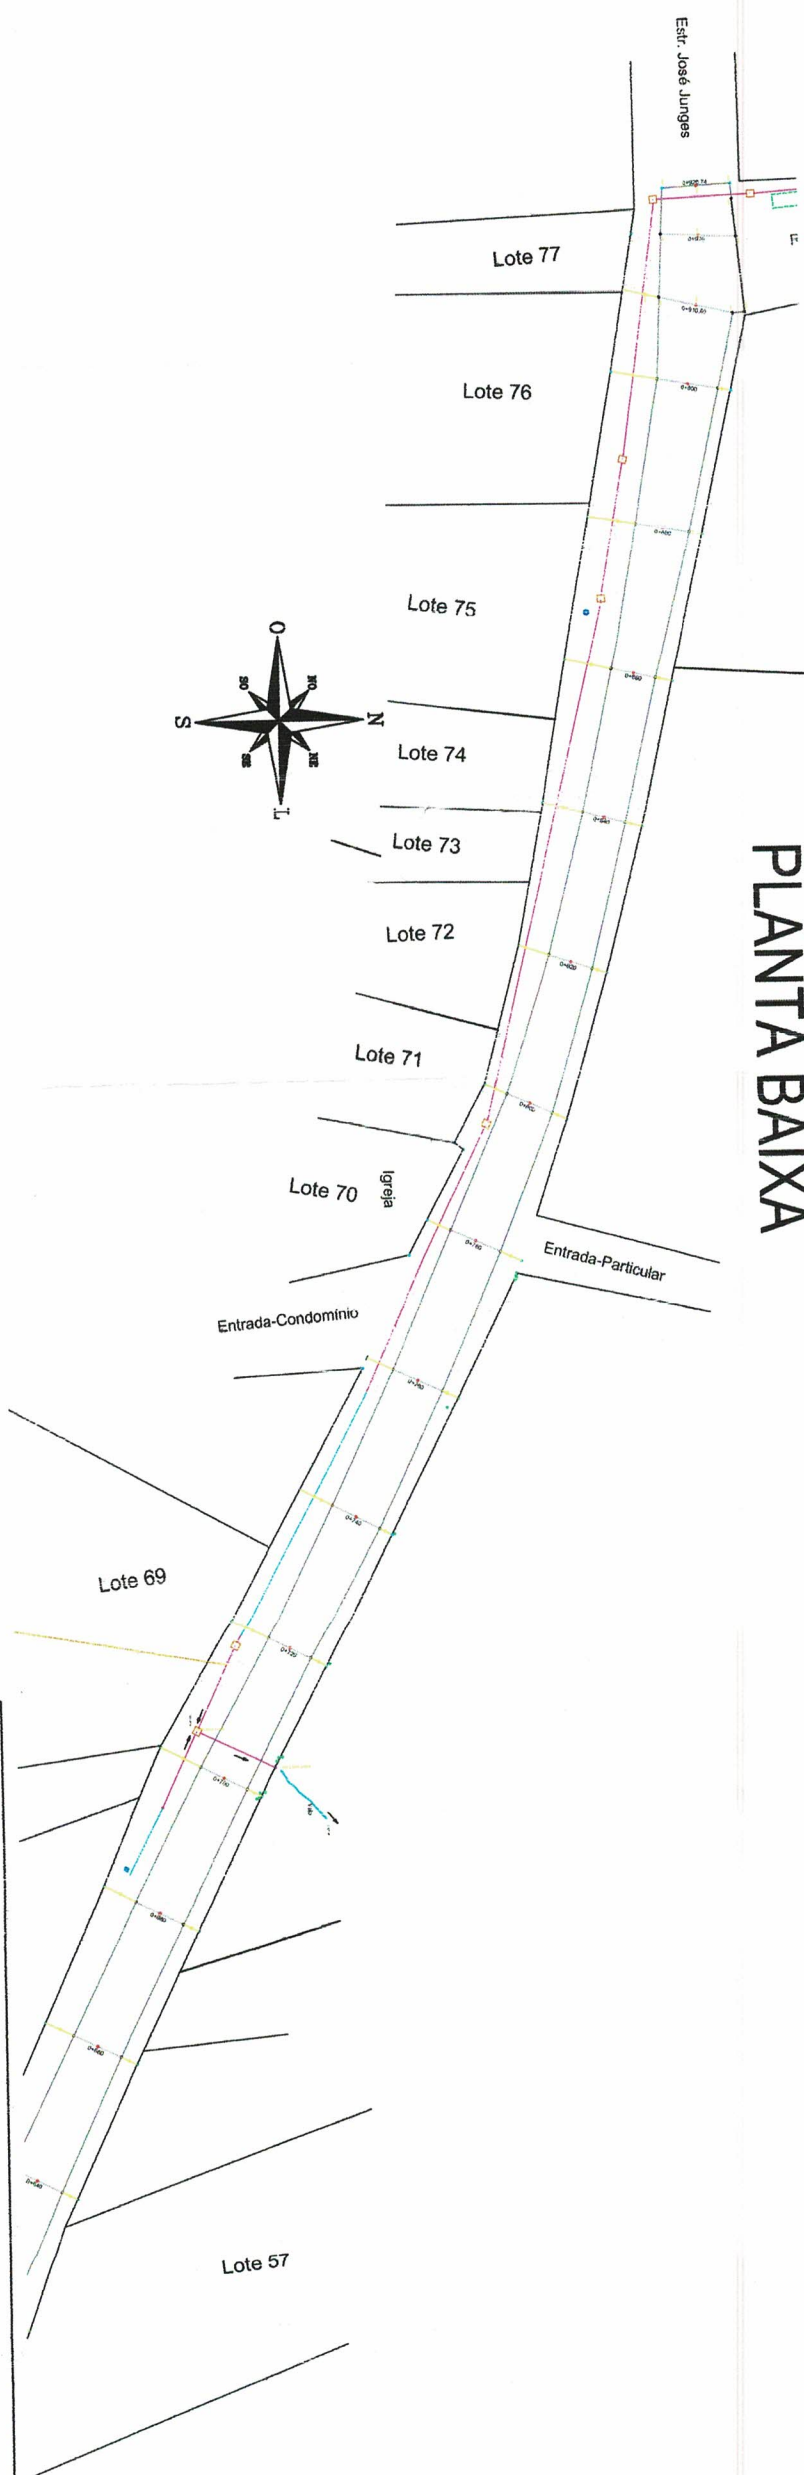

PLANTA BAIXA

Legenda

- Paradas de Ônibus Existentes
- Caixas de Esgoto Existentes
- Postes de Luz Existentes
- Rede de Canos de Esgoto de 400 mm Existentes
- Cabeceira- Boeiro de Transposição Canos de 1m
- Rede de Canos de 1m Transposição
- Anvrees Existentes Nas Laterais da Rua
- Córrego Permanente
- Valos Existentes
- Parte da Rua Com Meio-fio

Aprovações:

PREFEITURA MUNICIPAL DE CAPELA DE SANTANA
Secr. Mun. de Coordenação e Planejamento
PROJETO APROVADO
PROC 908/13 DATA 31/07/13
VALIDADE 12 MESES

ENG. RODRIGO CARDOSO KIRCHHOFF
CREA-RS: 153447
Secr. Mun. de Coordenação e Planejamento



Jorge Carlos Bolmer
Secretário de Coordenação e Planejamento
Jose Alfredo Machado
Prefeito Municipal

Prefeitura Municipal Capela de Santana
Secretaria Municipal de Coordenação e Planejamento
Av. Cel Orestes Lucas 2335 - Capela de Santana - RS - (51) 3698-1155

Obras: PROJETO PAVIMENTAÇÃO
Endereço: Rua Adalberto Borges dos Santos - Bairro São Lucas
Área Total do Projeto: 8.396,48 m²

Assunto: Levantamento de Campo
Resr. Legal da Prefeitura: Pref. José Alfredo Machado
Trabalho: Início no Km 0+000 até final no km 0+924,22m no encontro c/ Estrada José Junges.

Resp. Técnico: Edison Luis Pulz - CREA:101828
Escala: 1:500
Data: Março/2023
PL. 04

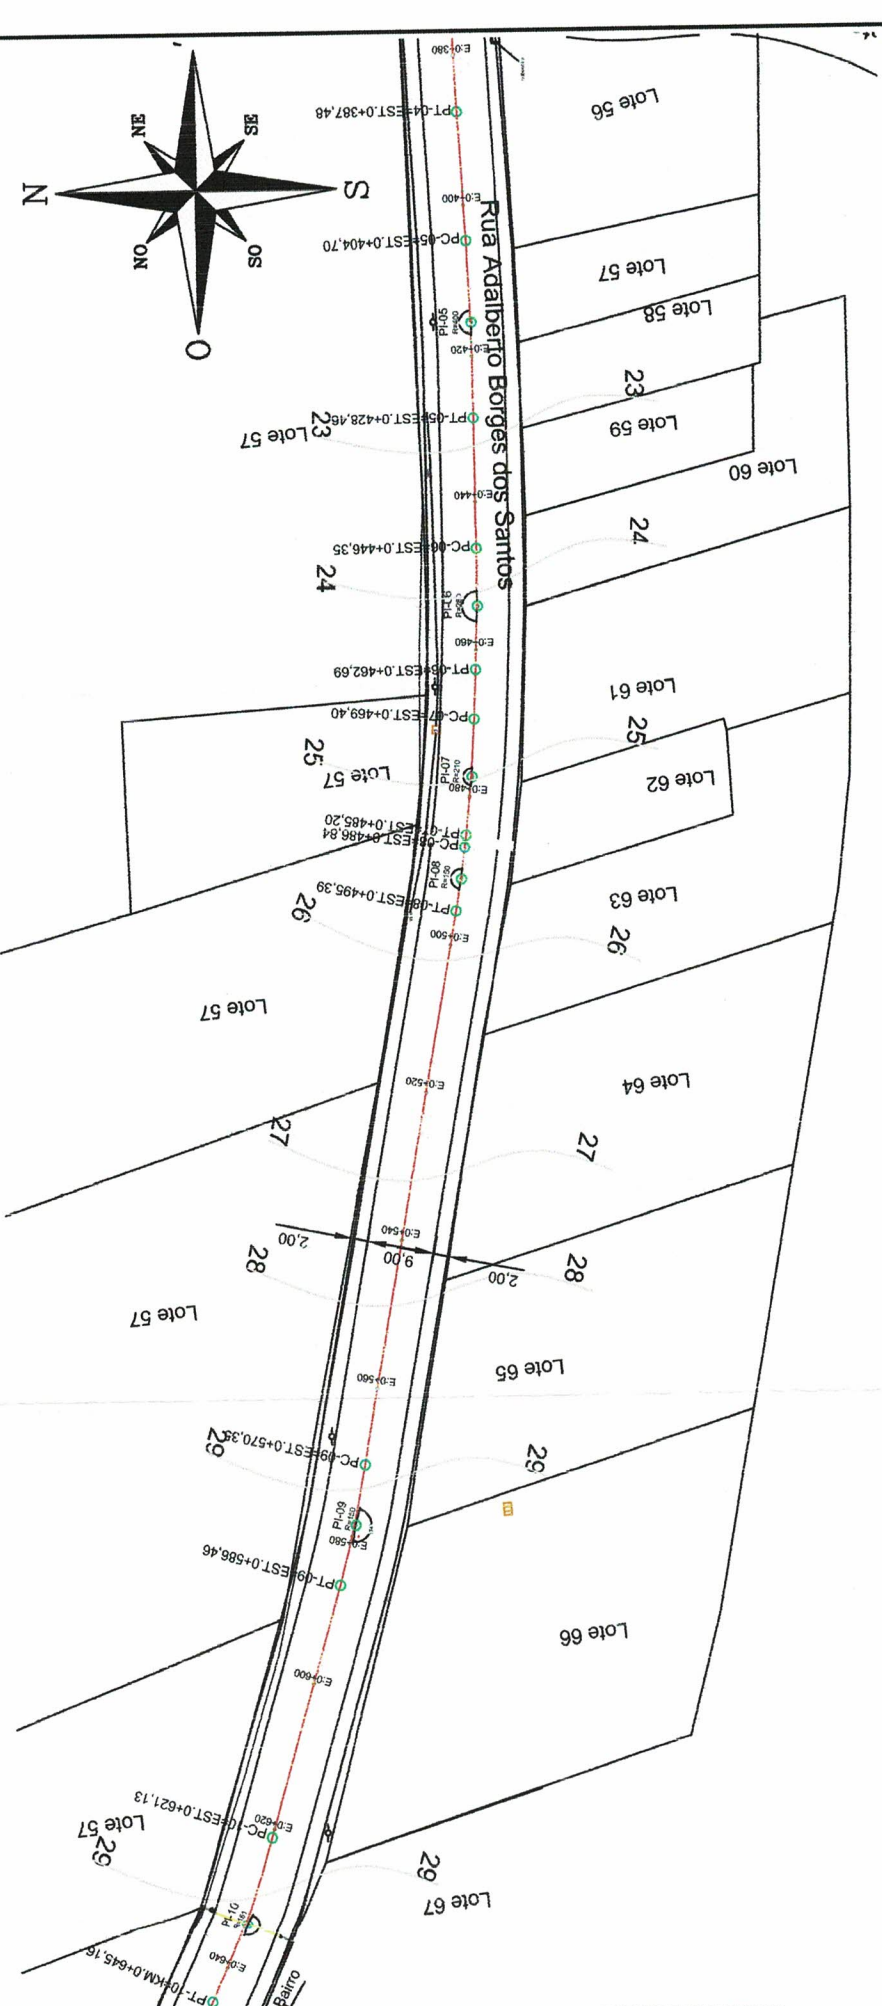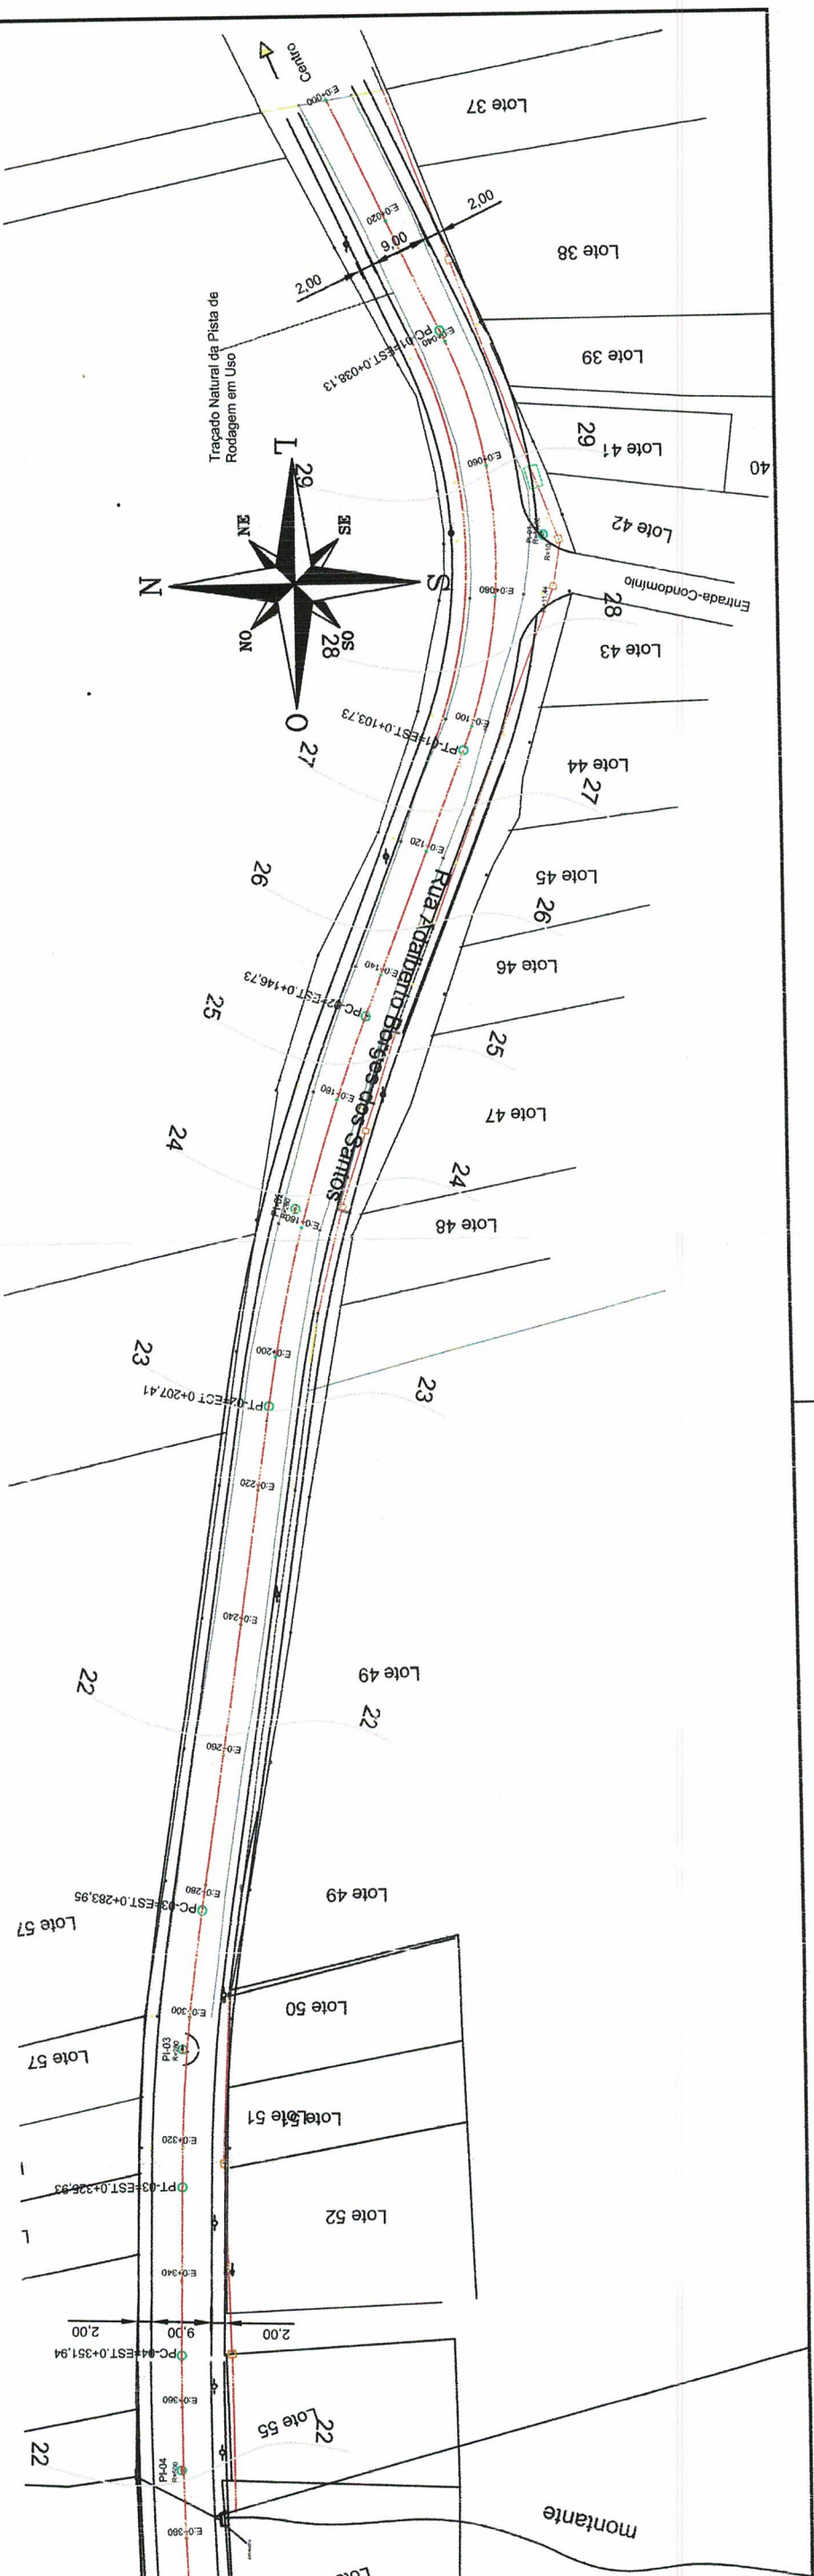

LEGENDA

- Poste de luz
- Cercas e muros
- Caixa de Inspeção existente
- Boca-de-lobo existente
- Eixo do Projeto
- Curvas de Níveis
- Bordo da pista
- Alinhamento do Passeio

Aprovações:

PREFEITURA MUNICIPAL DE CAPELA DE SANTANA
Sec. Mun. de Coordenação e Planejamento
PROJETO APROVADO
PROC 06813 DATA 31/07/23
VALIDADE 12 MESES

ENG. RODRIGO CARDOSO KIRCHHOFF
CREA-RS: 153447

Sec. Mun. de Coordenação e Planejamento

Jorge Carlos F. Colmer
Secretário de Coordenação e Planejamento

Jose Alfredo Machado
Prefeito Municipal



Prefeitura Municipal Capela de Santana
Secretaria Municipal de Coordenação e Planejamento
Av. Cel Orestes Lucas 2335 - Capela de Santana - RS - (51) 3698-1155

PROJETO PAVIMENTAÇÃO

ObraReg.
Endereço
Rua Adalberto Borges dos Santos, Bairro Estação Azevedo.

Área Total do Projeto
8.396,48 m²

Assunto
Projeto Geométrico - Planta Baixa

Razão Legal da Prefeitura
Pref. Jose Alfredo Machado


Tratado:
Início no Km 0+000 até final no
km 0+924,22m no encontro c/
Estrada Jose Junges.

Razo. Técnico
Edison Luis Pulz - CREA:101828

Assinatura

Escala
1:500
Data
Março/2023

PL. 05

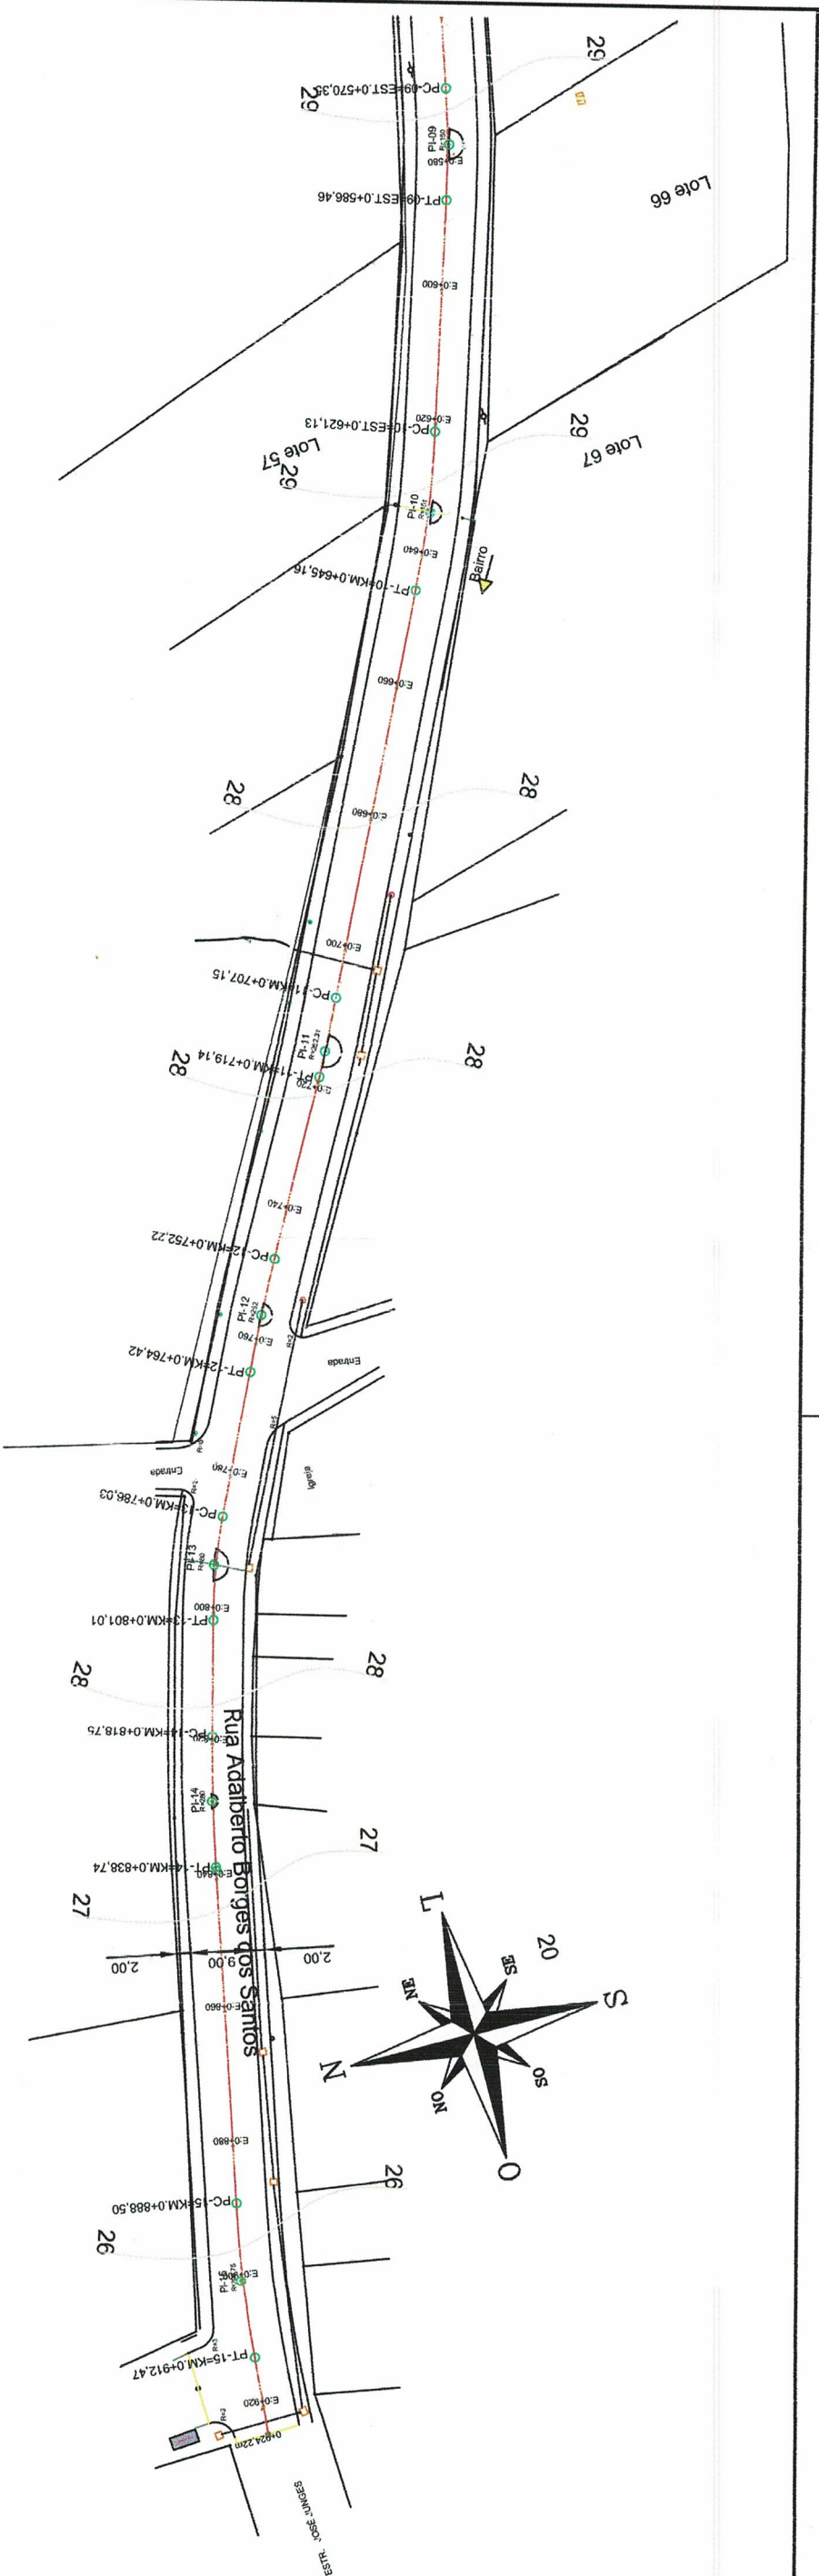

Aprovações:

PREFEITURA MUNICIPAL DE CAPELA DE SANTANA
Secr. Mun. de C. ordenação e Planejamento
PROJETO APROVADO
PROC 905/23 DATA 31/07/23
VALIDADE 12 MESES

ENG. RODRIGO CARDOSO KIRCHHOFF
CREA-RS: 153447

Jorge Carlos Folmer
Secr. Mun. de Coordenação e Planejamento
Secretário de C. ordenação e Planejamento

Jose Alfredo Machado
Prefeito Municipal



Prefeitura Municipal Capela de Santana
Secretaria Municipal de Coordenação e Planejamento
Av. Cel Orestes Lucas 2335 - Capela de Santana - RS - (51) 3698-1155

Obras Reg.
PROJETO PAVIMENTAÇÃO

Endereço
Rua Adalberto Borges dos Santos, Bairro Estação Azevedo.

Área Total do Projeto
8.396,48 m²

Assunto

Projeto Geométrico - Planta Baixa
Resp. Legal da Prefeitura
Pref. José Alfredo Machado

Trçado:
Início no Km 0+000 até final no
km 0+924,22m no encontro c/
Estrada José Junges.

Resp. Técnico
Edison Luis Pulz - CREA:101828

Escala
1:500


Arquivo

Data
Março/2023

PL. 06

LEGENDA

- Poste de luz
- Cercas e muros
- Caixa de Inspeção existente
- Boca-de-lobo existente
- Eixo do Projeto
- Curvas de Níveis
- Bordo da pista
- Alinhamento do Passeio

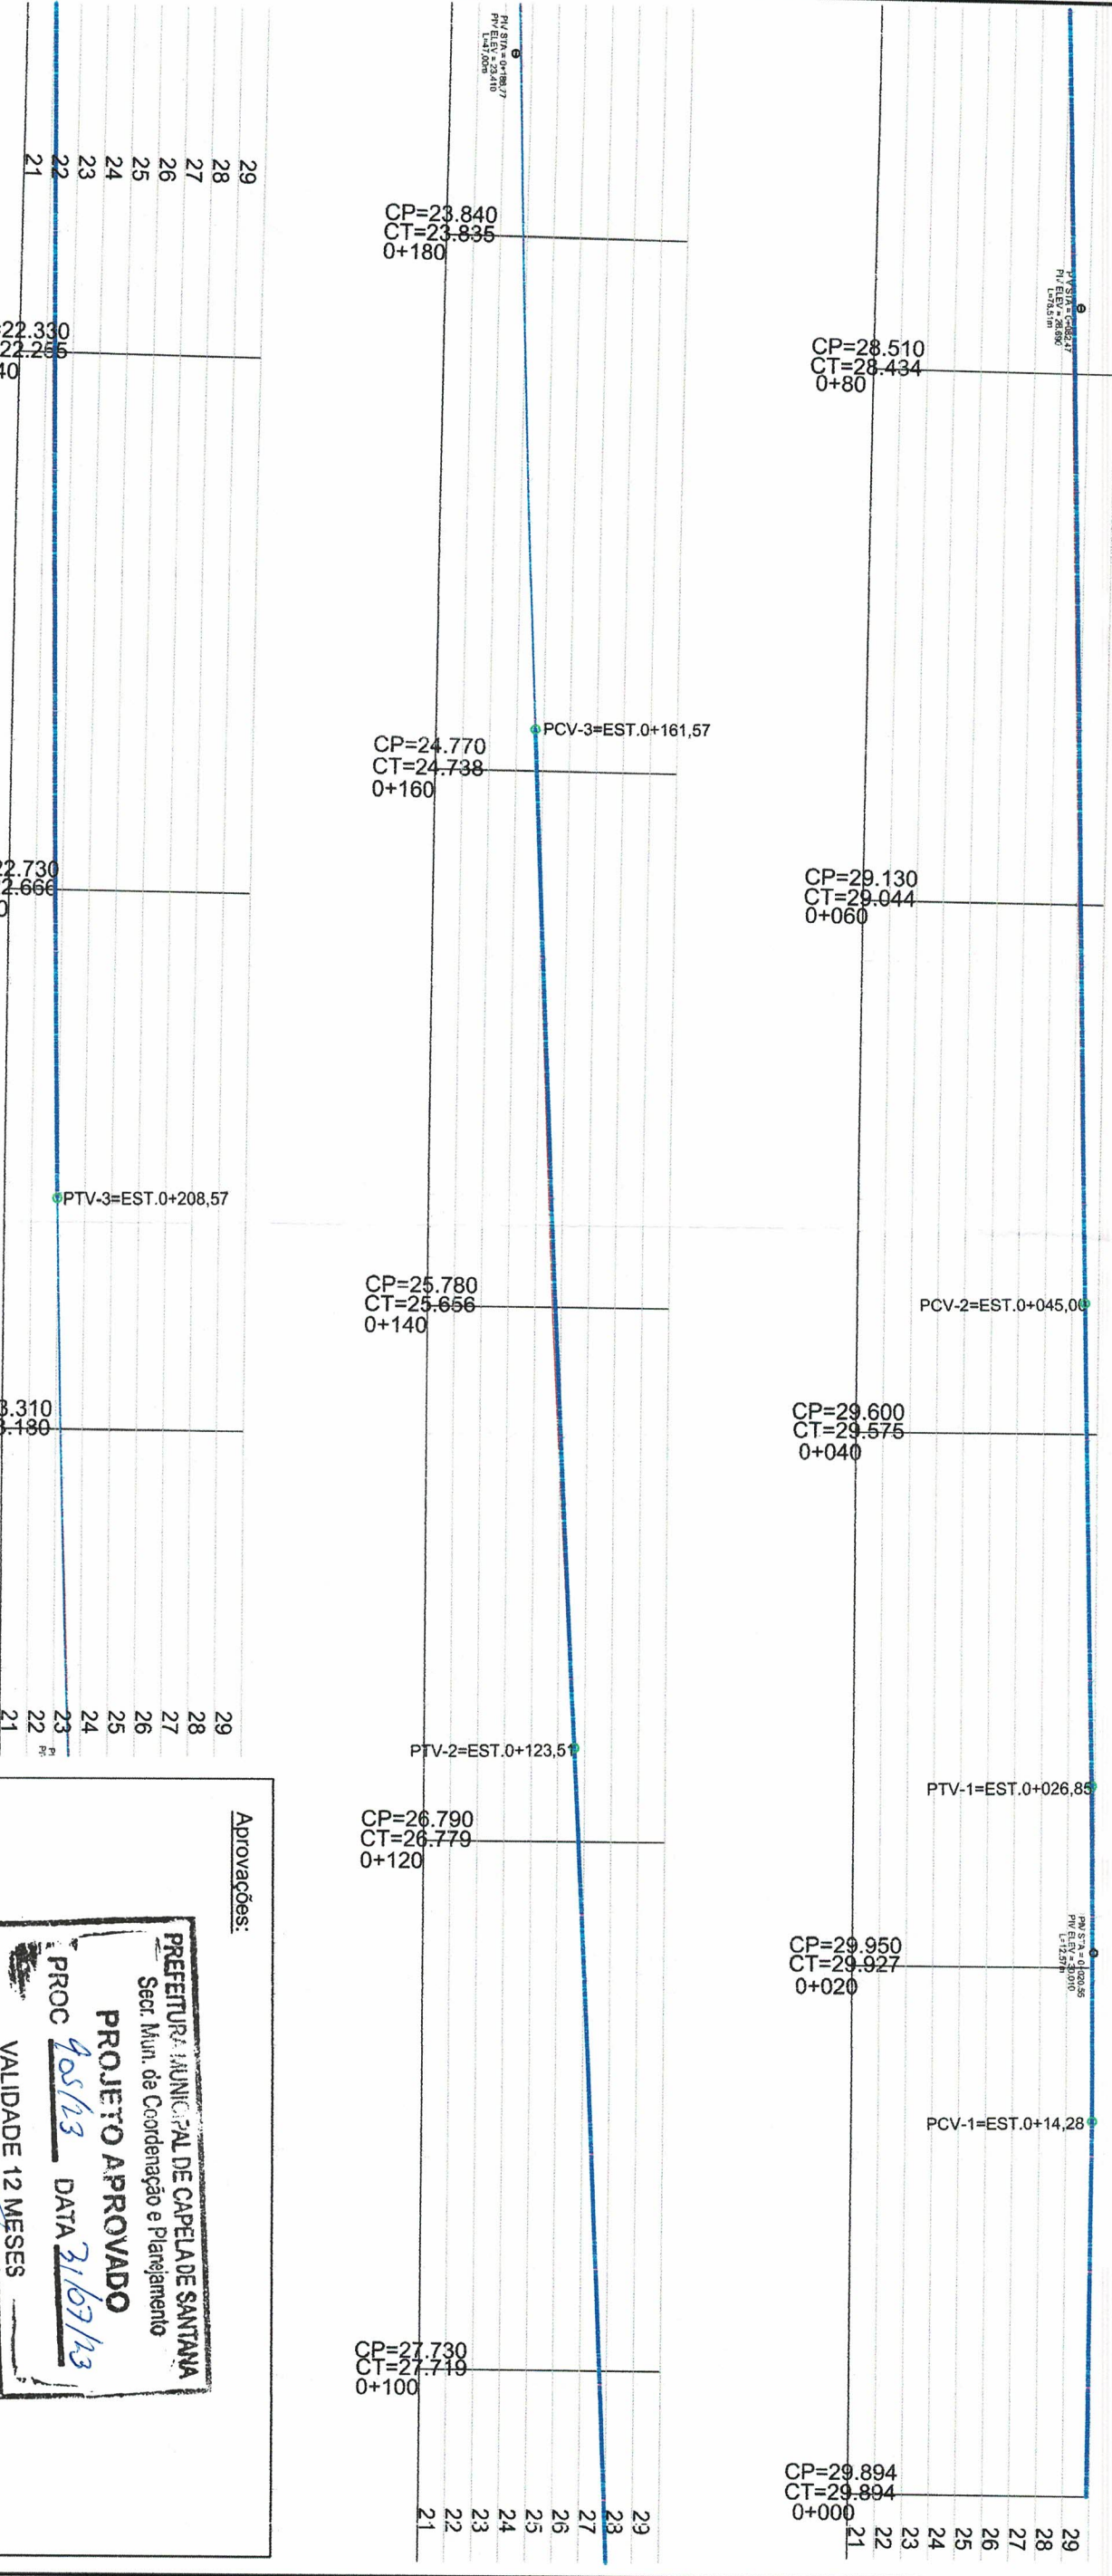

LEGENDA

- Eixo do Projeto - Perfil do terreno existente
- Eixo do Projeto - Perfil do Greide Projetado

Aprovações:

PREFEITURA MUNICIPAL DE CAPELA DE SANTANA
Sect. Mun. de Coordenação e Planejamento
PROJETO APROVADO
PROC 405/13 DATA 31/07/13
VALIDADE 12 MESES

ENG. RODRIGO CARDOSO KIRCHHOFF
CREA-RS: 153447
Sect. Mun. de Coordenação e Planejamento
Jorge Carlos Follmer
Secretário de Coordenação e Planejamento

Jose Alfredo Machado
Prefeito Municipal

Prefeitura Municipal Capela de Santana
Secretaria Municipal de Coordenação e Planejamento
Av. Cel Orestes Lucas 2335 - Capela de Santana - RS - (51) 3696-1155

Obra:
PROJETO PAVIMENTAÇÃO

Estimativa:
Rua Adalberto Borges dos Santos, Bairro Estação Azevedo.

Área Total do Projeto:
8.396,48 m²

Assunto:
Projeto Geométrico-Alinhamento

Res. Legal da Prefeitura:
Pref. José Alfredo Machado

Res. Técnico:
Edison Luis Pulz - CREA: 101828

Escala:
H.V: 1:250

Assinatura:
PL. 07



Assunto:
Projeto Geométrico-Alinhamento

Res. Legal da Prefeitura:
Pref. José Alfredo Machado

Res. Técnico:
Edison Luis Pulz - CREA: 101828

Escala:
H.V: 1:250

Assinatura:
PL. 07

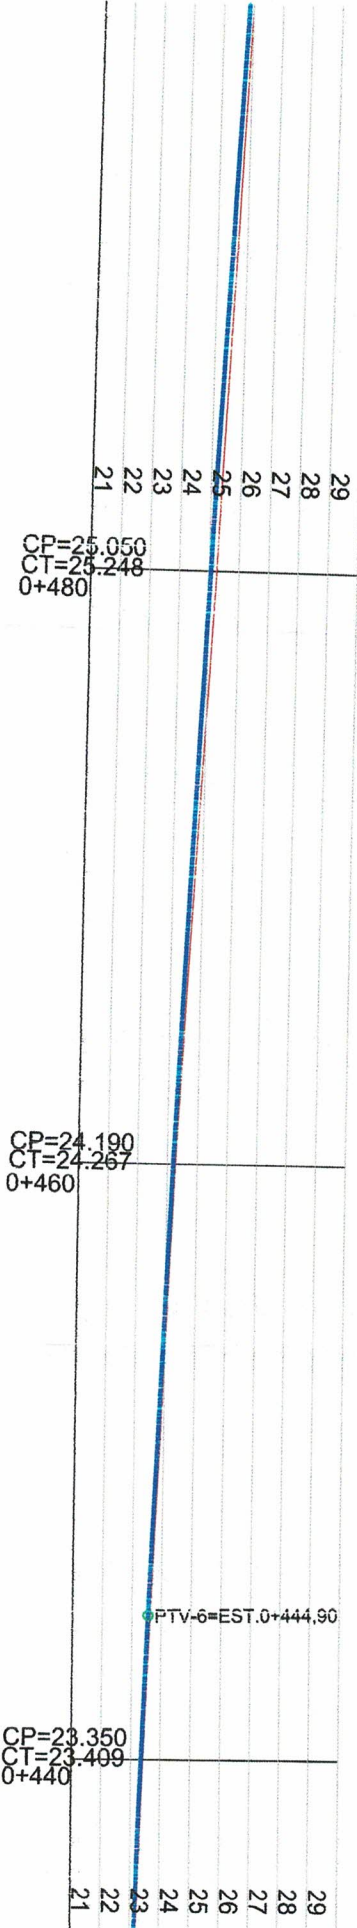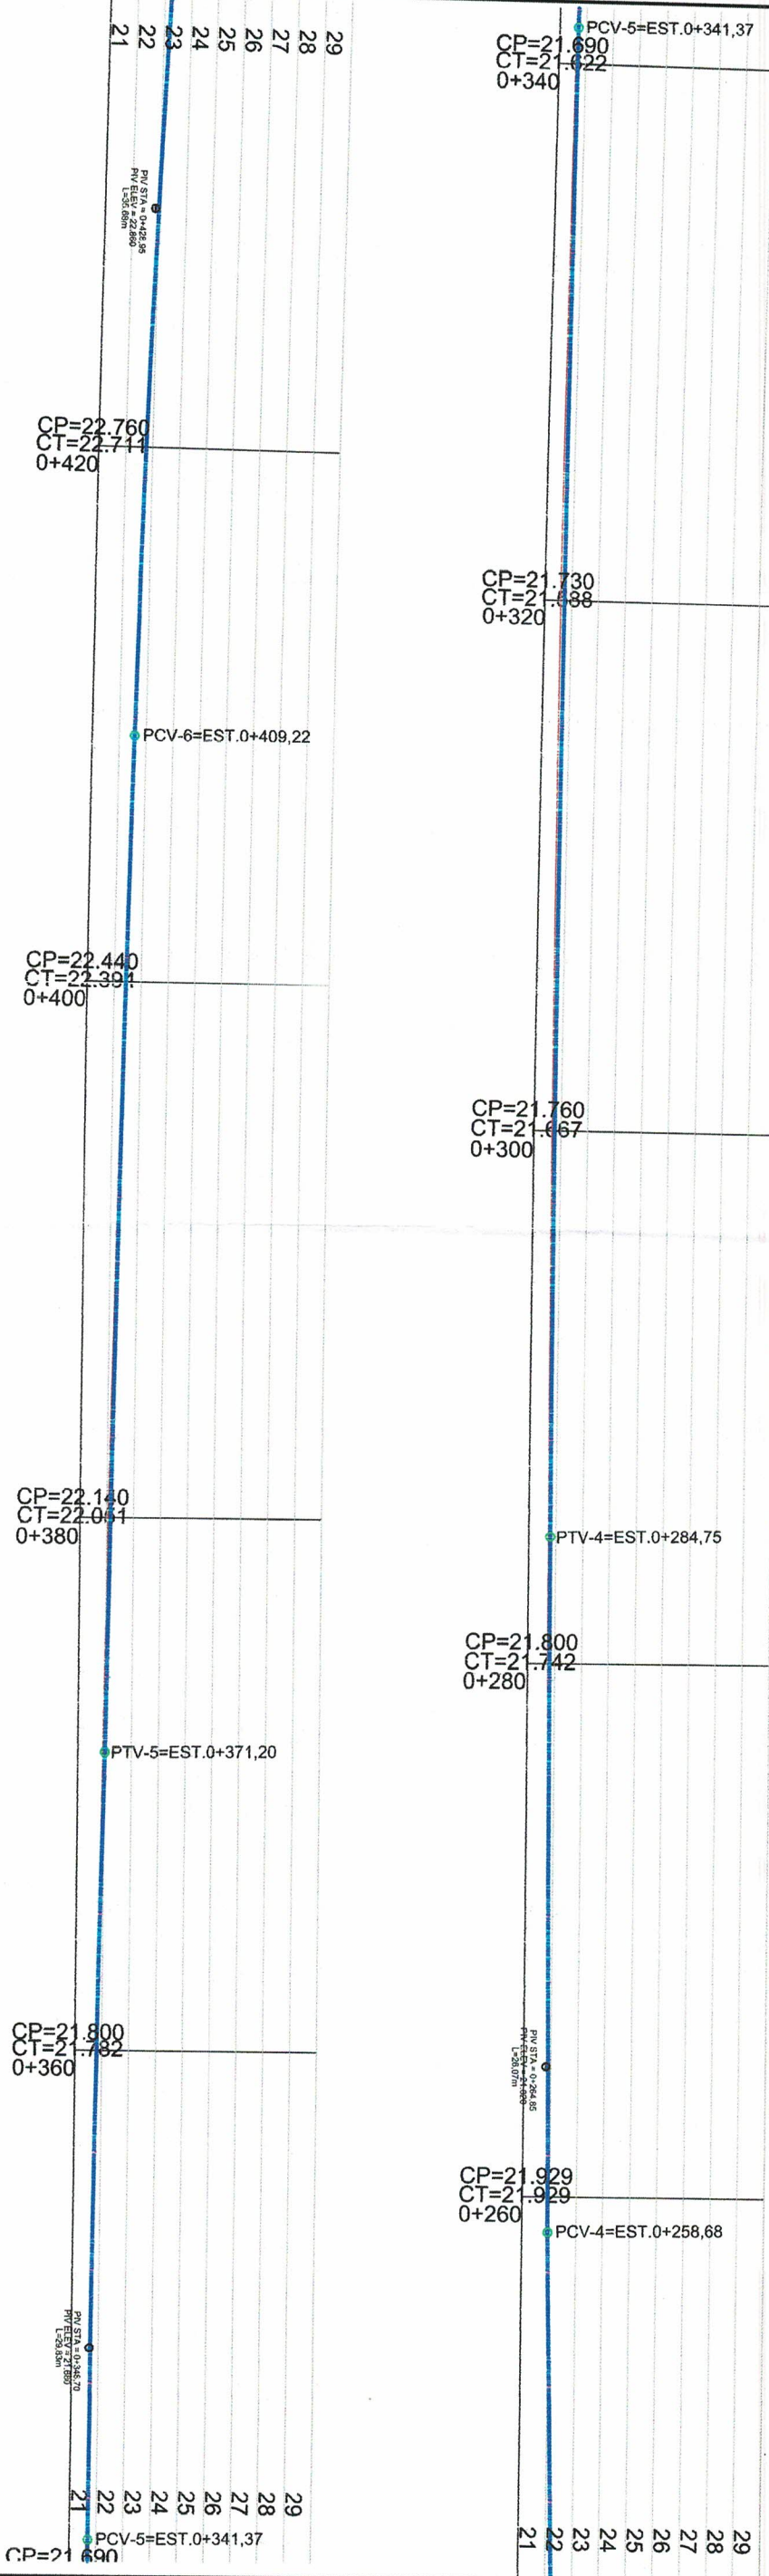

LEGENDA

— Eixo do Projeto - Perfil do terreno existente

— Eixo do Projeto - Perfil do Greide Projetado

Aprovações:

PREFEITURA MUNICIPAL DE CAPELADE SANTANA
Sect. Mun. de Coordenação e Planejamento
PROJETO APROVADO
PROC 905/23 DATA 31/07/23
VALIDADE 12 MESES

ENG. RODRIGO CARDOSO KIRCHHOF
CREA-RS: 153447
Sect. Mun. de Coordenação e Planejamento

Jorge Carlos Holmer
Secretário de Coordenação e Planejamento

Jose Alfredo Machado
Prefeito Municipal

Prefeitura Municipal Capela de Santana
Secretaria Municipal de Coordenação e Planejamento
Av. Cel Orestes Lucas 2335 - Capela de Santana - RS - (51) 3698-1155

PROJETO PAVIMENTAÇÃO
Obras Reg.
Endereço: Rua Adalberto Borges dos Santos, Bairro Estação Azevedo.
Área Total do Projeto: 8.396,48 m²



Assunto:
Projeto Geométrico-Altimetria
Rep. Legal da Prefeitura
Pref. José Alfredo Machado

Trabalho:
Início no Km 0+000 até final no km 0+924,22m no encontro c/ Estrada José Junges.

Resp. Técnico:
Edison Luis Pulz - CREA:101828
Arquivo

Escala:
H.V:1:250
Data: Março/2023

PL. 08

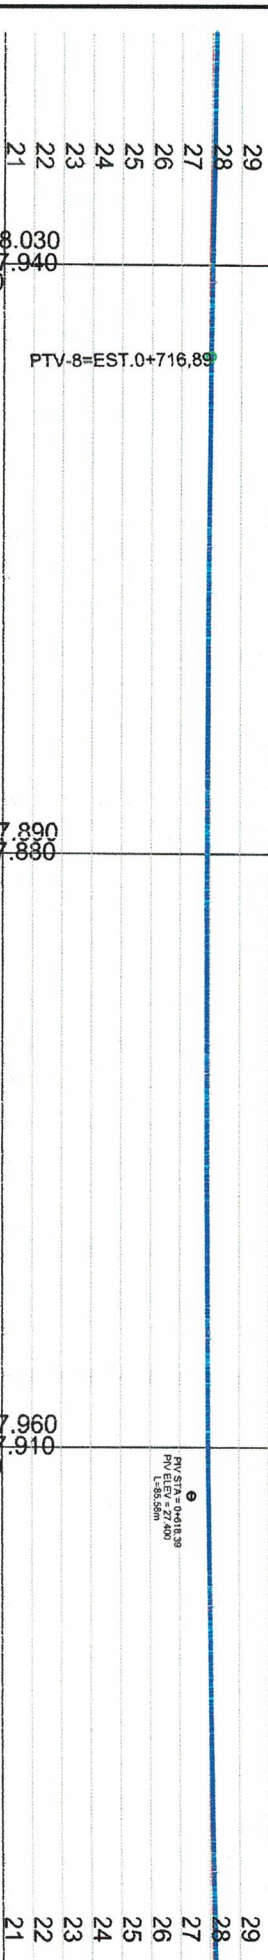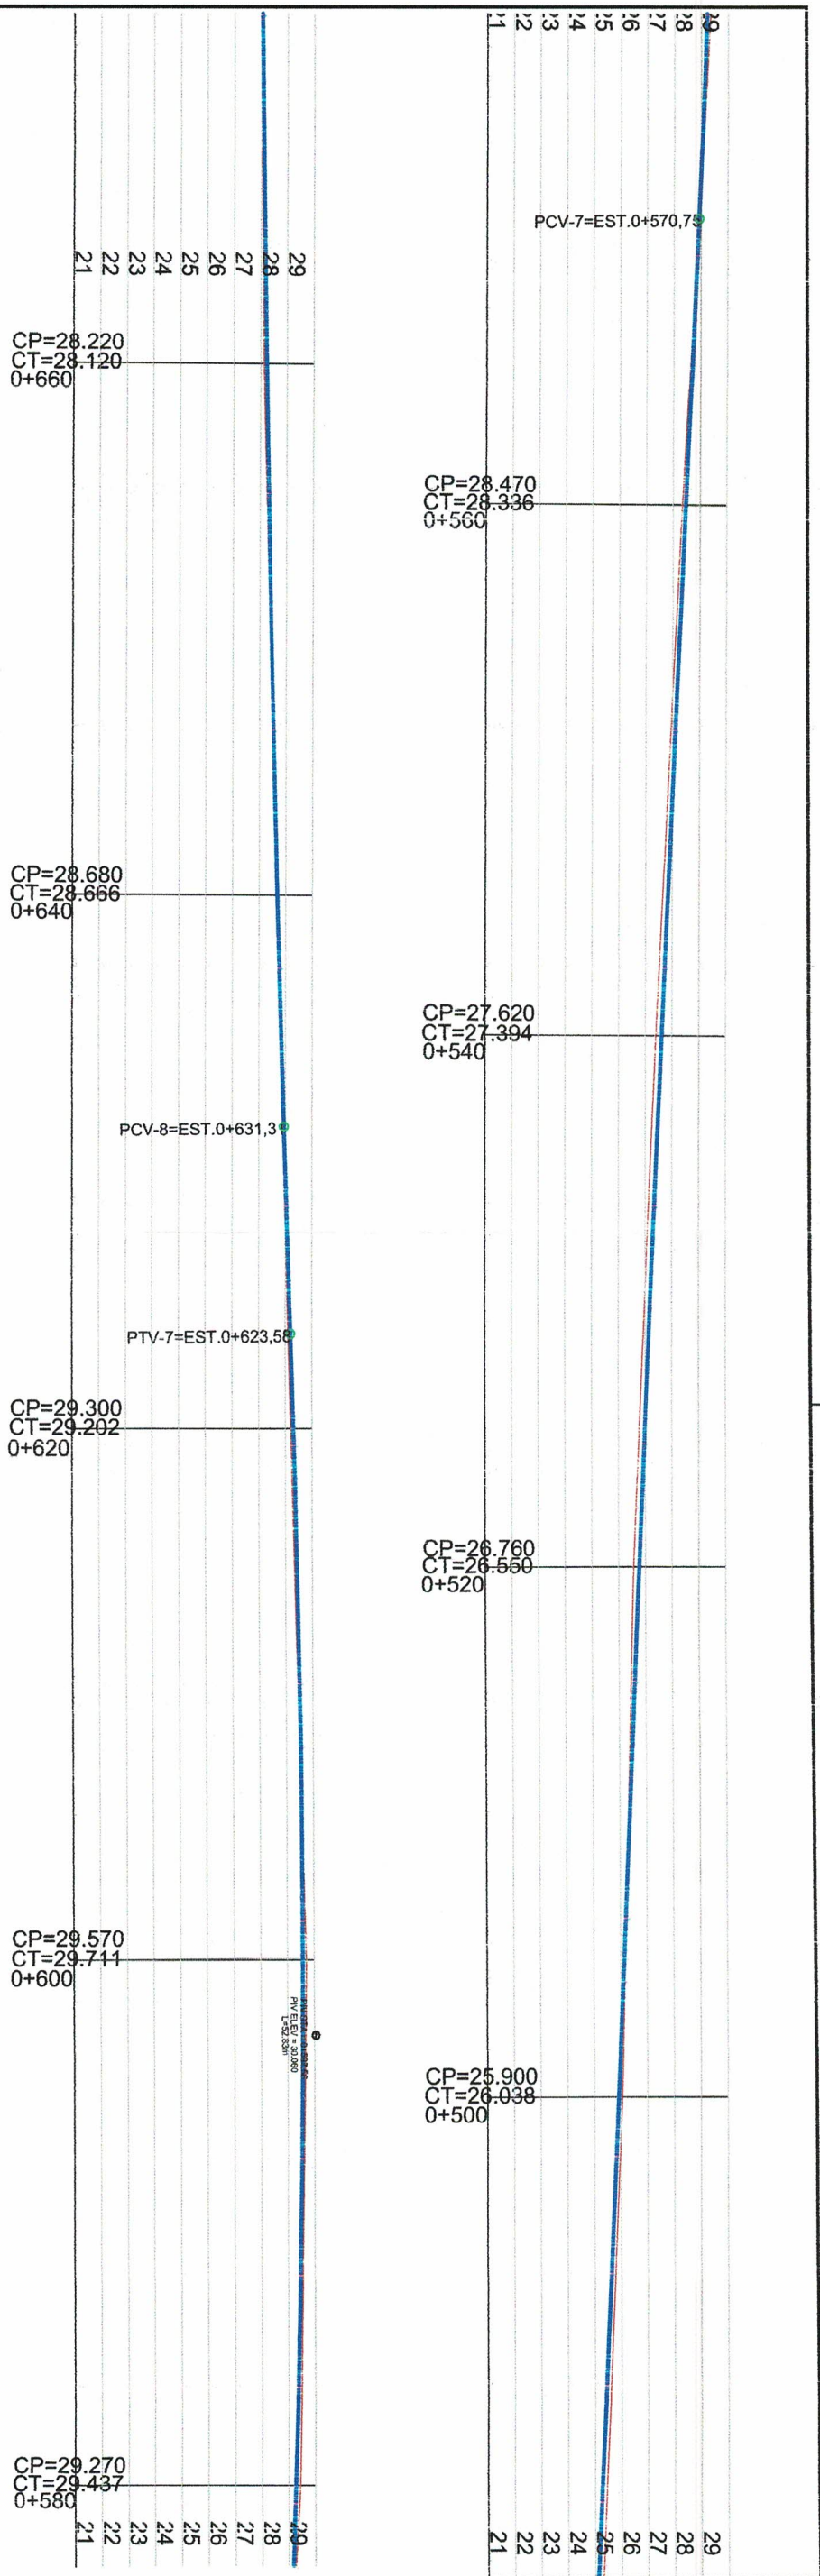

LEGENDA

- Eixo do Projeto - Perfil do terreno existente
- Eixo do Projeto - Perfil do Greide Projetado

Aprovações:

PREFEITURA MUNICIPAL DE CAPELA DE SANTANA
Sect. Mun. de Coordenação e Planejamento
PROC 908/23 DATA 31/07/23
VALIDADE 12 MESES

ENG. RODRIGO CARDOSO KIRCHHOFF
CREA-RS: 153447
Secretário de Coordenação e Planejamento



Jorge Carlos Follmer
Secretário de Planejamento

Jose Alfredo Machado
Prefeito Municipal

Prefeitura Municipal Capela de Santana
Secretaria Municipal de Coordenação e Planejamento
Av. Cel Orestes Lucas 2335 - Capela de Santana - RS - (51) 3698-1155

Obra: PROJETO PAVIMENTAÇÃO
Engenheiro: Rua Adelberto Borges dos Santos, Bairro Estação Azavedo.
Assunto: Projeto Geométrico-Altimétrico
Projeto Legal da Prefeitura: Pref. José Alfredo Machado
Resp. Técnico: Edison Luis Pulz - CREA:101828
Escala: H:V:1:250
Data: Março/2023
Área Total do Projeto: 8.396,48 m²
Título: Início no Km 0+000 até final no km 0+924,22m no encontro c/ Estrada José Junges.

PL. 09

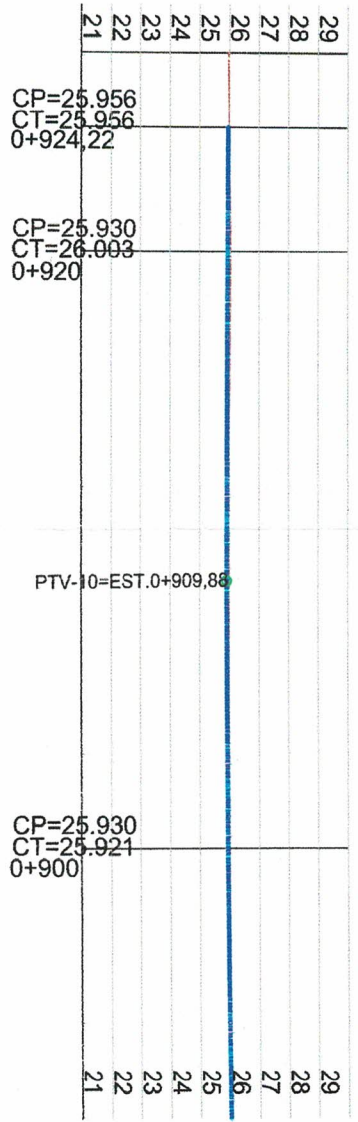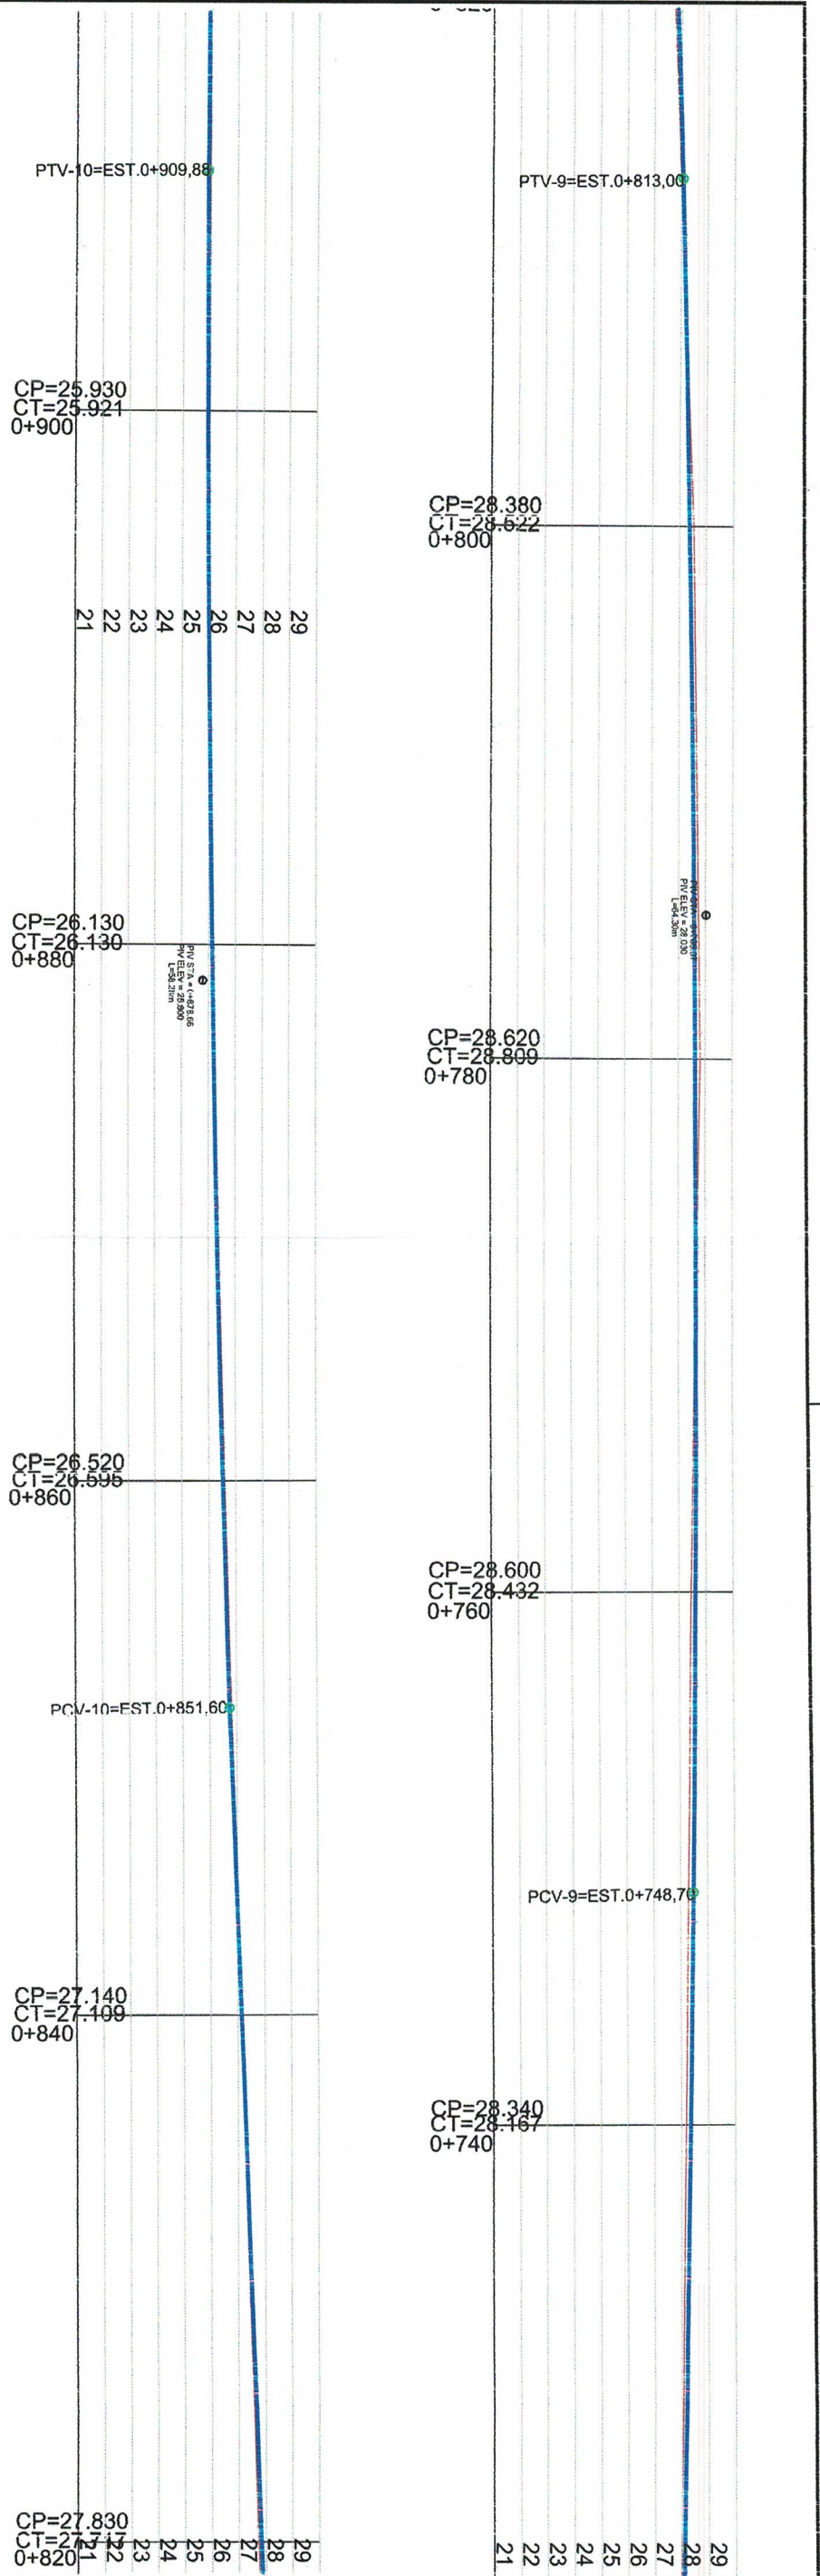

— Eixo do Projeto - Perfil do terreno existente
— Eixo do Projeto - Perfil do Greide Projetado

LEGENDA

Aprovações:

PREFEITURA MUNICIPAL DE CAPELA DE SANTANA
Sect. Mun. de Coordenação e Planejamento
PROJETO APROVADO
PROC 96/13 DATA 31/07/13
VALIDADE 12 MESES

ENG. RODRIGO CARDOSO KIRCHHOFF
CREA-RS: 153447
Sect. Mun. de Coordenação e Planejamento
Jorge Carlos Follmer
Secretário de Coordenação e Planejamento
Jose Alfredo Machado
Prefeito Municipal



Prefeitura Municipal Capela de Santana
Secretaria Municipal de Coordenação e Planejamento
Av. Cel Orestes Lucas 2335 - Capela de Santana - RS - (51) 3698-1155

Obras Reg
PROJETO PAVIMENTAÇÃO
Endereço
Rua Adalberto Borges dos Santos, Bairro Estação Azevedo.
Área Total do Projeto
8.396,48 m²

Assunto
Projeto Geométrico-Alinhamento
Regr. Legal da Prefeitura
Pref. José Alfredo Machado
Tranco:
Início no Km 0+000 até final no Km 0+924,22m no encontro c/ Estrada José Junges.

Respo. Técnico
Edison Luis Pulz - CREA:101828
Arquivo
Escala
H.V:1:250
Data
Março/2023
PL. 10