



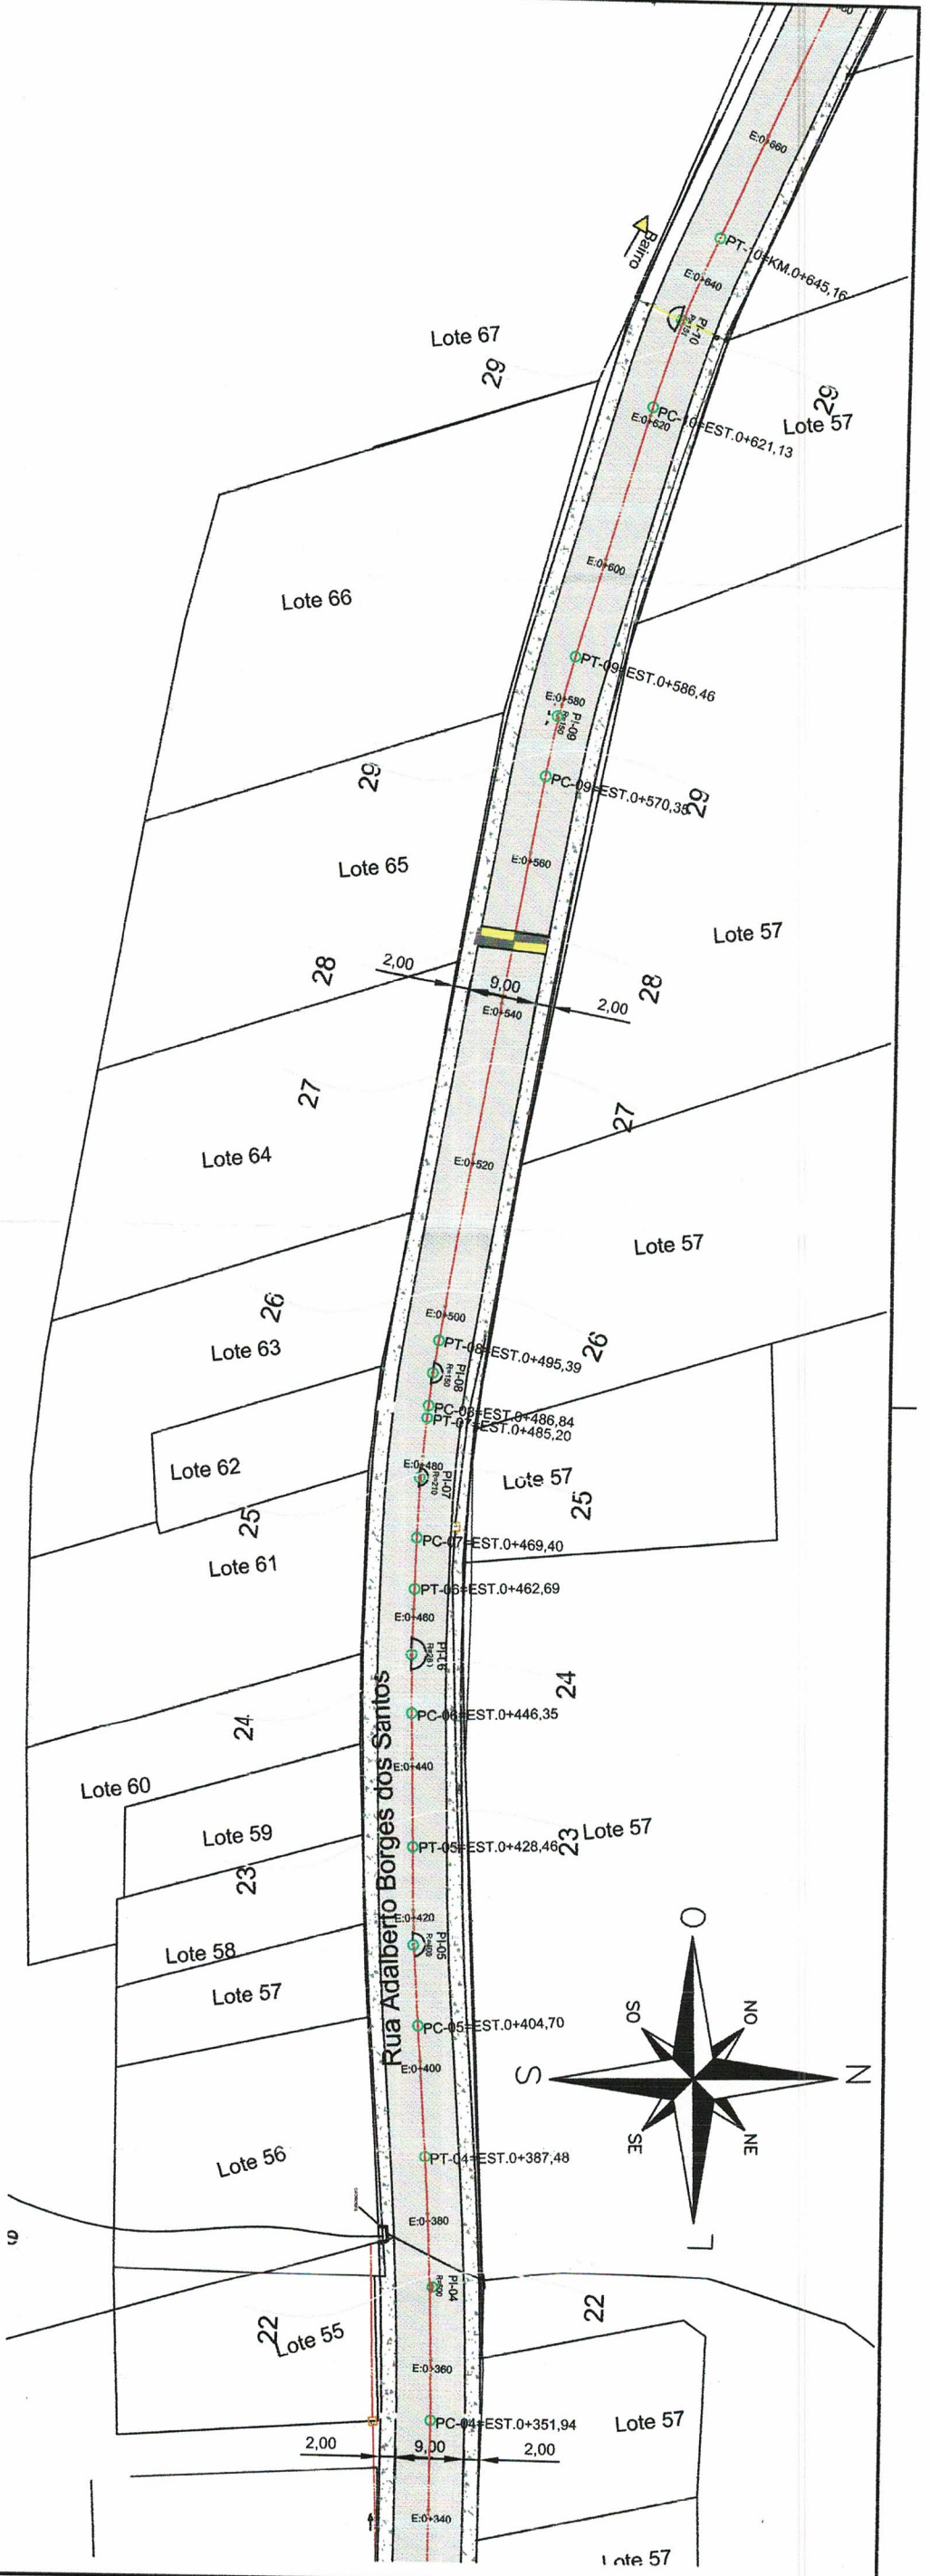

LEGENDA:


- BORDO DA PISTA
- EIXO DA PISTA
- PAVIMENTAÇÃO EM CBUQ-EXECUTAR
- PASSEIOS EXISTENTES - MANTER
- ALINHAMENTO LOTES
- ALINHAMENTO PASSEIO

DETALHE-01

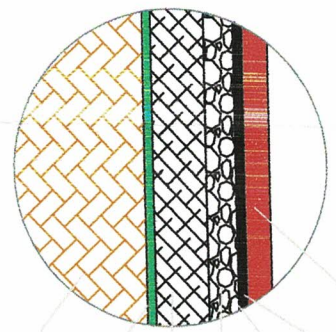

- Camada de rolamento C.B.U.Q. esp:5cm
- Pintura de ligação c/ RR-1C
- Impregnação-CM30
- Base de Brita Graduada 15cm
- Sub-Base de Macadame Seco 17cm
- Brita Anti-Extrusiva 3cm
- Sub-Leito - CBR>10%

S/ESCALA

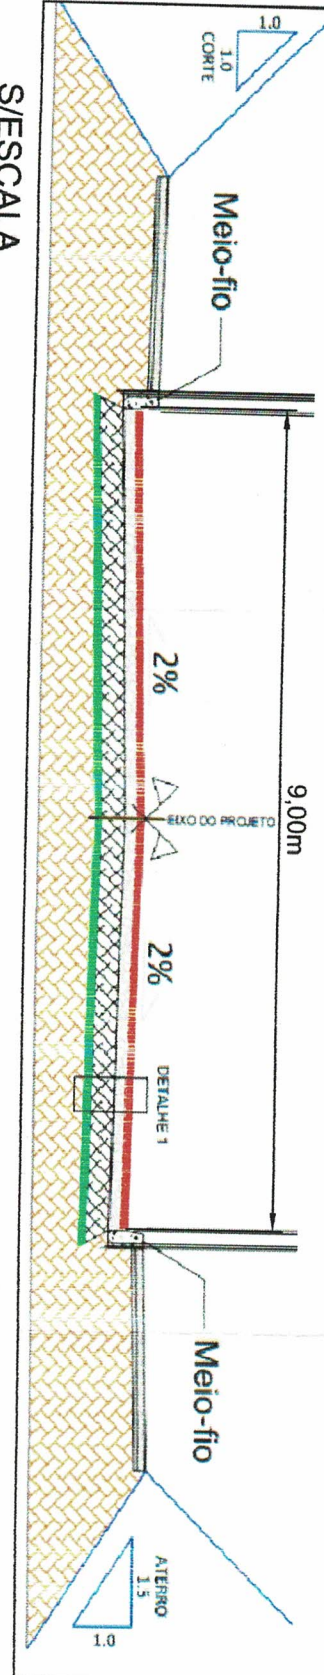

Aprovações:

PREFEITURA MUNICIPAL DE CAPELA DE SANTANA
Secr. Mun. de Coordenação e Planejamento

PROJETO APROVADO

PROC _____ DATA _____

VALIDADE 12 MESES

ENG. RODRIGO CARDOSO KIRCHHOFF
CREA-RS: 153447



Jorge Carlos Folmer
Secretário de Coordenação e Planejamento

Jose Alfredo Machado
Prefeito Municipal

Prefeitura Municipal Capela de Santana
Secretaria Municipal de Coordenação e Planejamento
Av. Cel Orestes Lucas 2335 - Capela de Santana - RS - (51) 3698-1155

Dados Gerais		Assunto	
Projeto PAVIMENTAÇÃO	Área Total do Projeto	Projeto Pavimentação - Planta baixa e Detalhes	
Estação	8.396,48 m²	Segr. Legal da Prefeitura	
Rua Adalberto Borges dos Santos, Bairro Estação Azevedo.		Pref. José Alfredo Machado	
Assunto		Técnico:	
Projeto Pavimentação - Planta baixa e Detalhes		Início no km 0+000 até final no km 0+924,22m no encontro c/ Estrada José Junges.	
Resp. Técnico	Edison Luis Pulz - CREA: 101828	Escala	H:1:500
Arquiteto	Março/2023	Data	


PL. 12

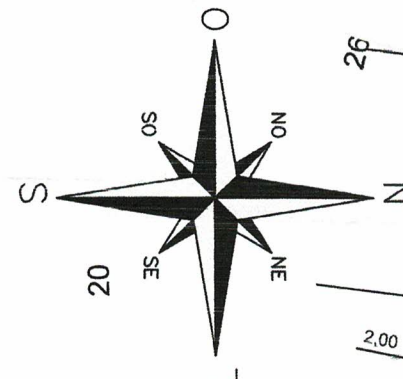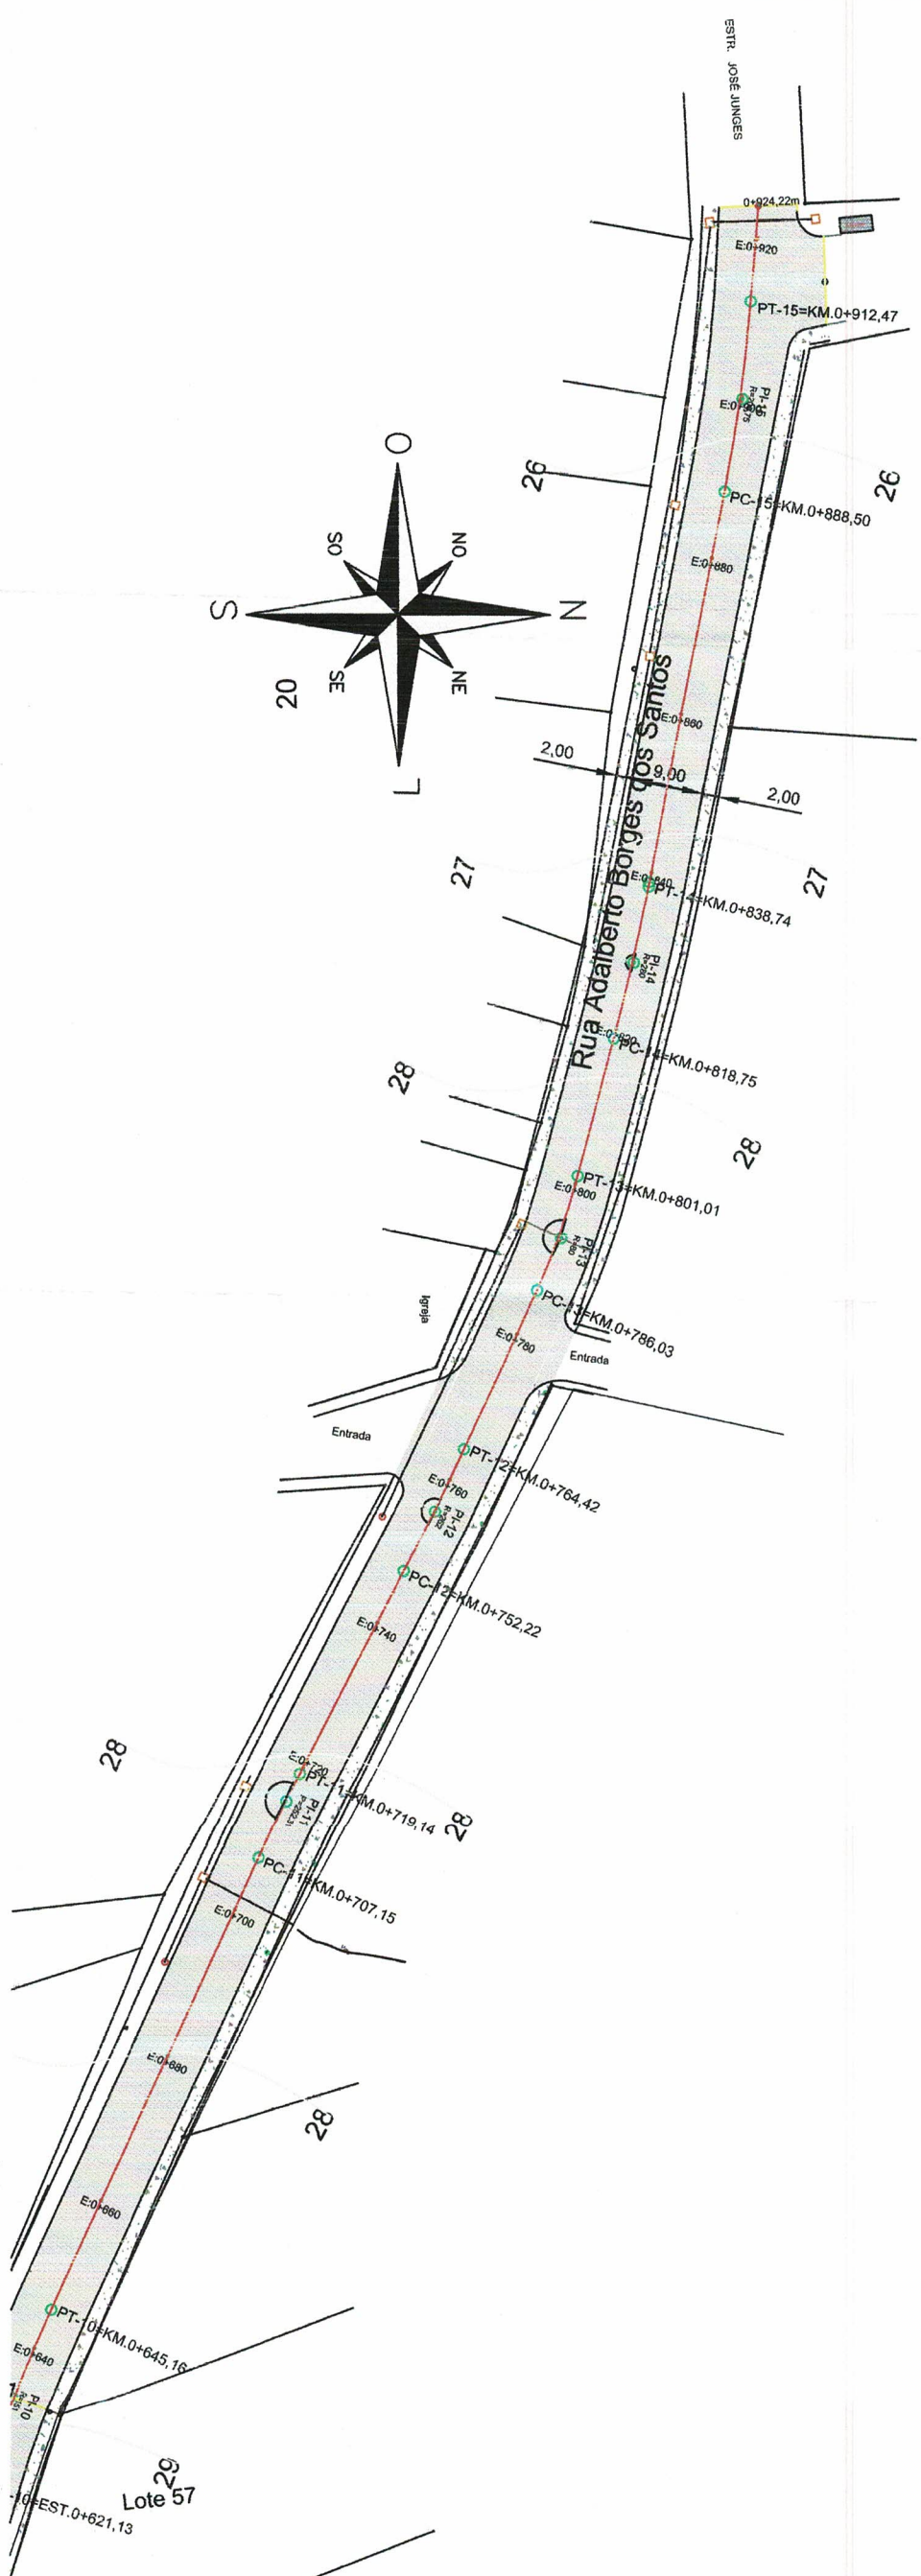


LEGENDA:

- BORDO DA PISTA
- EIXO DA PISTA
- PAVIMENTAÇÃO EM CBUQ. EXECUTAR
- PASSEIOS EXISTENTES - MANTER
- ALINHAMENTO LOTES
- ALINHAMENTO PASSEIO

DETALHE-01

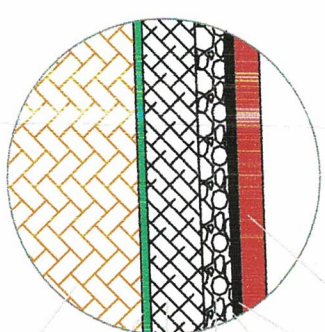

S/ESCALA

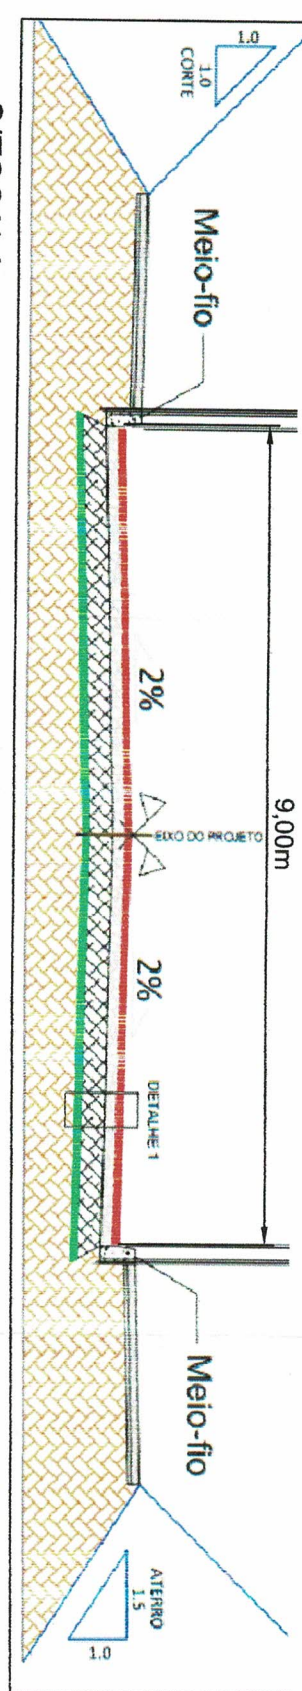

S/ESCALA

Aprovações:

PREFEITURA MUNICIPAL DE SANTANA
Sect. Mun. de Coordenação e Planejamento
PROJ. 01 APROVADO
PROC 808/23 DATA 31/07/23
VALIDADE 12 MESES

ENG. RODRIGO CARDOSO KIRCHHOFF
CREA-RS: 163447
Sect. Mun. de Coordenação e Planejamento

Jorge Carlos Colmer
Secretário de Coordenação e Planejamento

Jose Alfredo Machado
Prefeito Municipal

Prefeitura Municipal Capela de Santana
Secretaria Municipal de Coordenação e Planejamento
Av. Cel Orestes Lucas 2335 - Capela de Santana - RS - (51) 3698-1155

PROJETO PAVIMENTAÇÃO
Endereço: Rua Adalberto Borges dos Santos, Bairro Estação Azevedo.
Área Total do Projeto: 8.396,48 m²

Assunto: Projeto Pavimentação - Planta baixa e Detalhes
Rep. Legal da Prefeitura: Prof. José Alfredo Machado
Início no Km 0+000 até final no km 0+924,22m no encontro c/ Estrada José Junges.


Resp. Técnico: Edilson Luis Pulz - CREA:101828
Arquivo: Março/2023
Escala: H:1:500
PL. 13

MAPA DE LOCALIZAÇÃO DAS USINAS DE CBUQ

UNIDADE INDUSTRIAL	MATERIAL	DMT (km)	ORIGEM	DESTINO	COORD. GEOGRAFICA
U.I. 01	CBUQ e MAT. PÉTREO	9	PORTÃO/RS	OBRA	LAT. 29° 43'37,14" S ; LONG. 51° 15'28,73" O
U.I. 02	CBUQ e MAT. PÉTREO	44	TRIUNFO/RS	OBRA	LAT. 29° 42'13,21" S ; LONG. 51° 39'8,67" O
U.I. 03	CBUQ e MAT. PÉTREO	32	DOIS IRMÃO/RS	OBRA	LAT. 29° 38'6,29" S ; LONG. 51° 8'4,56" O




MAPA DE LOCALIZAÇÃO DA JAZIDA

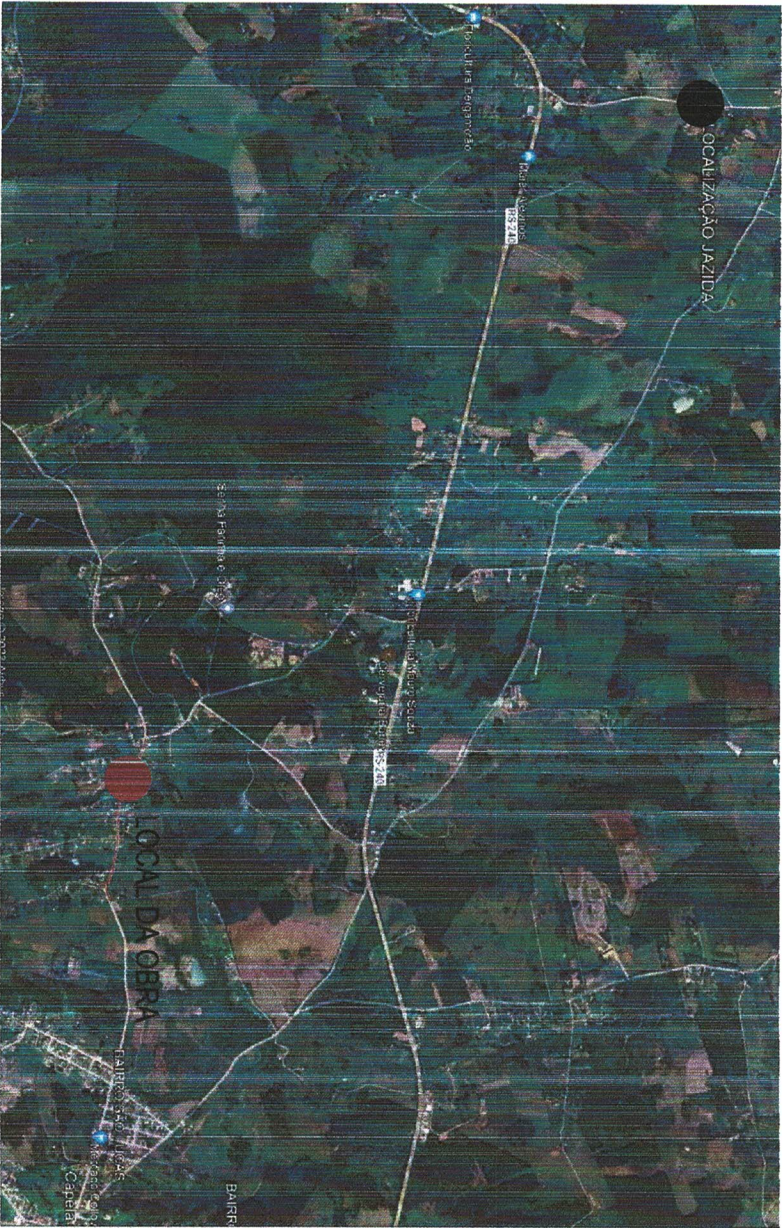

MATERIAL	DMT (km)	ORIGEM	DESTINO	COORD. GEOGRAFICA
BRITA E AREIA	5	CAPELA SANTANA/RS	OBRA	LAT. 29° 39'19,95" S ; LONG. 51° 23'1,75" O

MAPA DE LOCALIZAÇÃO DO BOTA FORA.

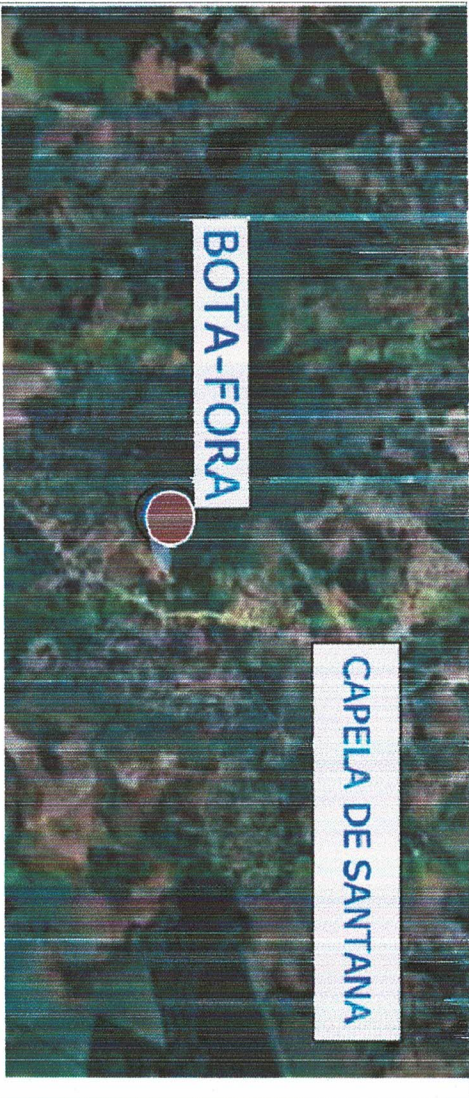

Local destinado a Bota fora, com aproximadamente DMT=3km, localização:
LAT.:29°41'30.34" S e LONG. : 51°19'30.80" O.

Aprovações:

Jose Alfredo Machado
Prefeito Municipal

PREFEITURA MUNICIPAL DE CAPELA DE SANTANA
Sect. Mun. de Coordenação e Planejamento
PROJETO APROVADO
PROC 905/23 DATA 31/07/23
VALIDADE 12 MESES

ENG. RODRIGO CARDOSO KIRCHHOFF
CREA-RS: 153447
Sect. Mun. de Coordenação e Planejamento

Jorge Carlos Zinner
Secretário de Coordenação e Planejamento





Prefeitura Municipal Capela de Santana
Secretaria Municipal de Coordenação e Planejamento
Av. Cel Orestes Lucas 2335 - Capela de Santana - RS - (51) 3698-1155

Obras:	Área Total do Projeto
PROJETO PAVIMENTAÇÃO	8.396,48 m²
Endereço	
Rua Adalberto Borges dos Santos - Bairro São Lucas	

Assunto	Tipo:
Projeto de Pavimentação- DMT's	Início no Km 0+000 até final no km 0+924,22m no encontro c/ Estrada José Junges.
Reqr. Legal da Prefeitura	
Pref. José Alfredo Machado	

Ass. Técnico	Escala
Edilson Luis Puz - CREA:101828	1:500
Arquivo	Data
Maio/2023	Maio/2023

PL. 14

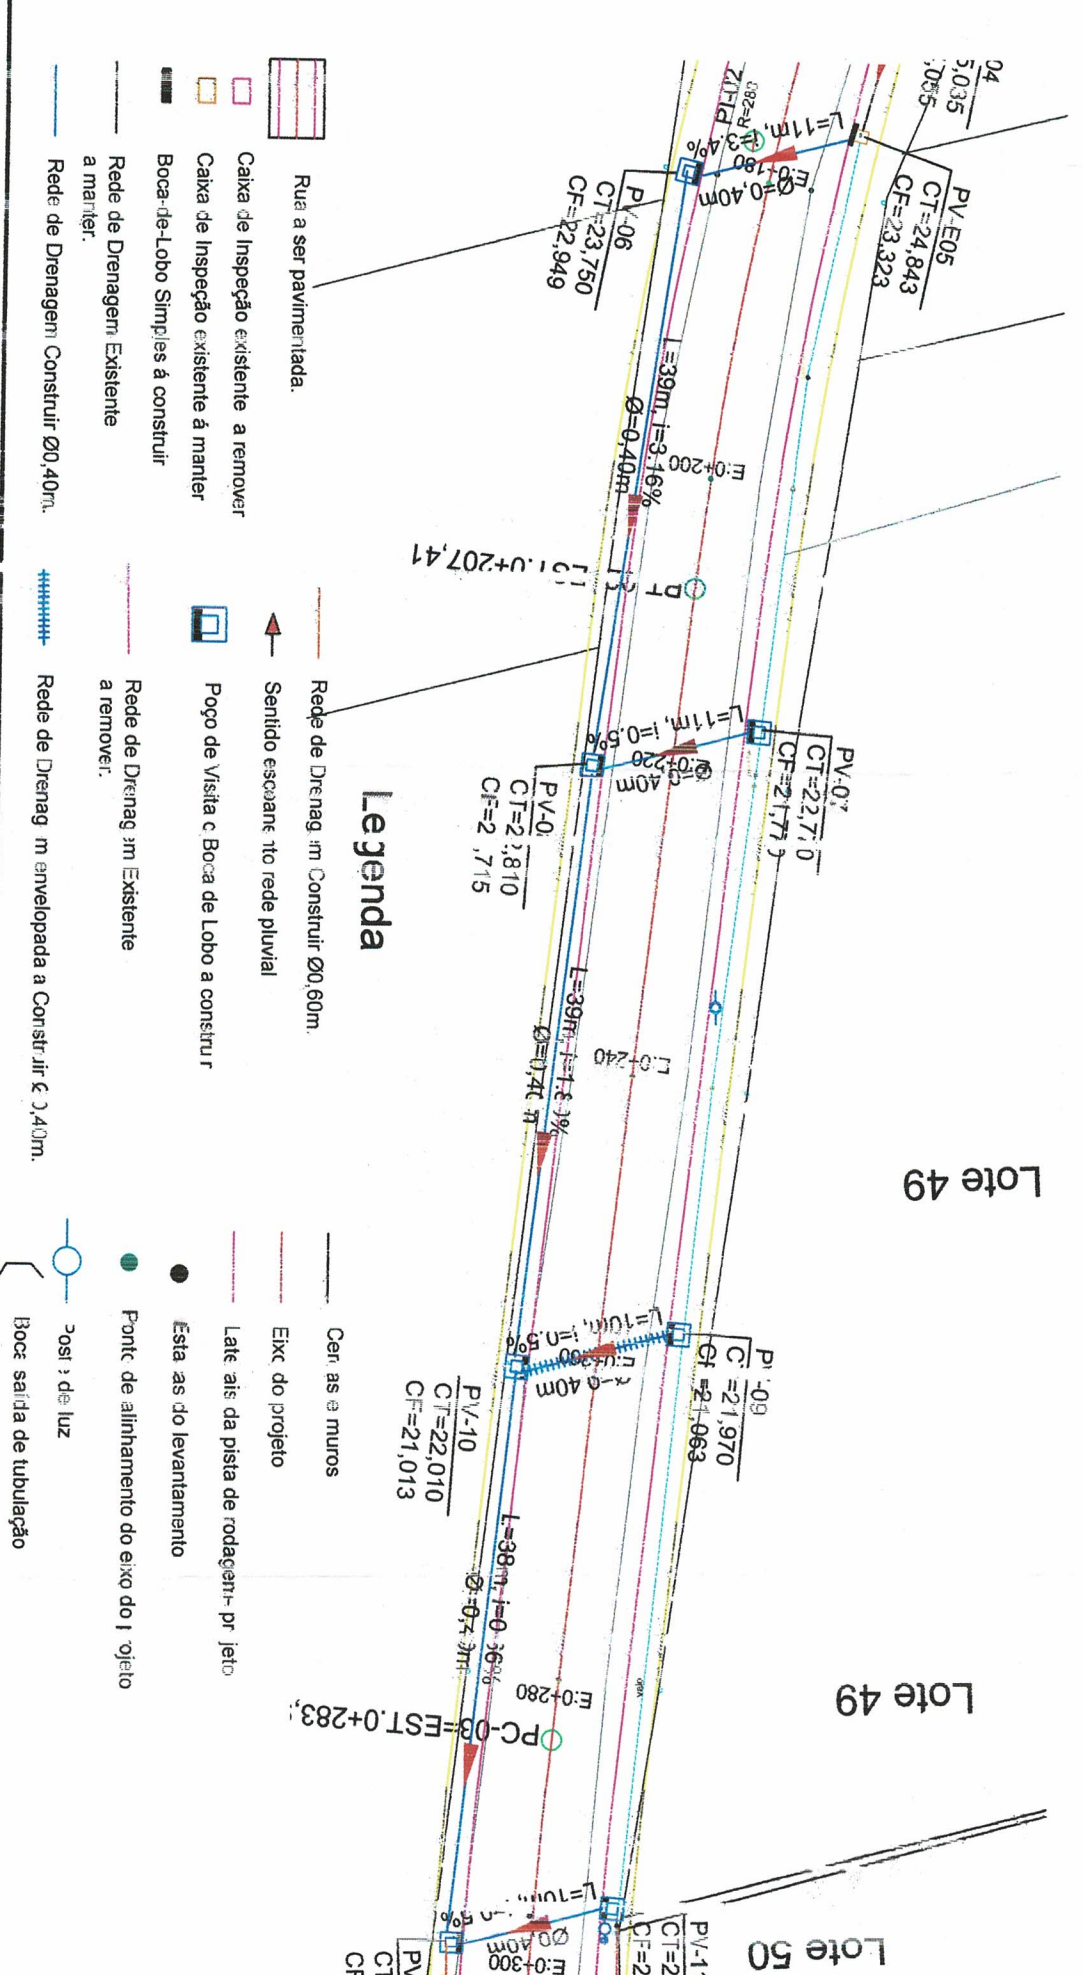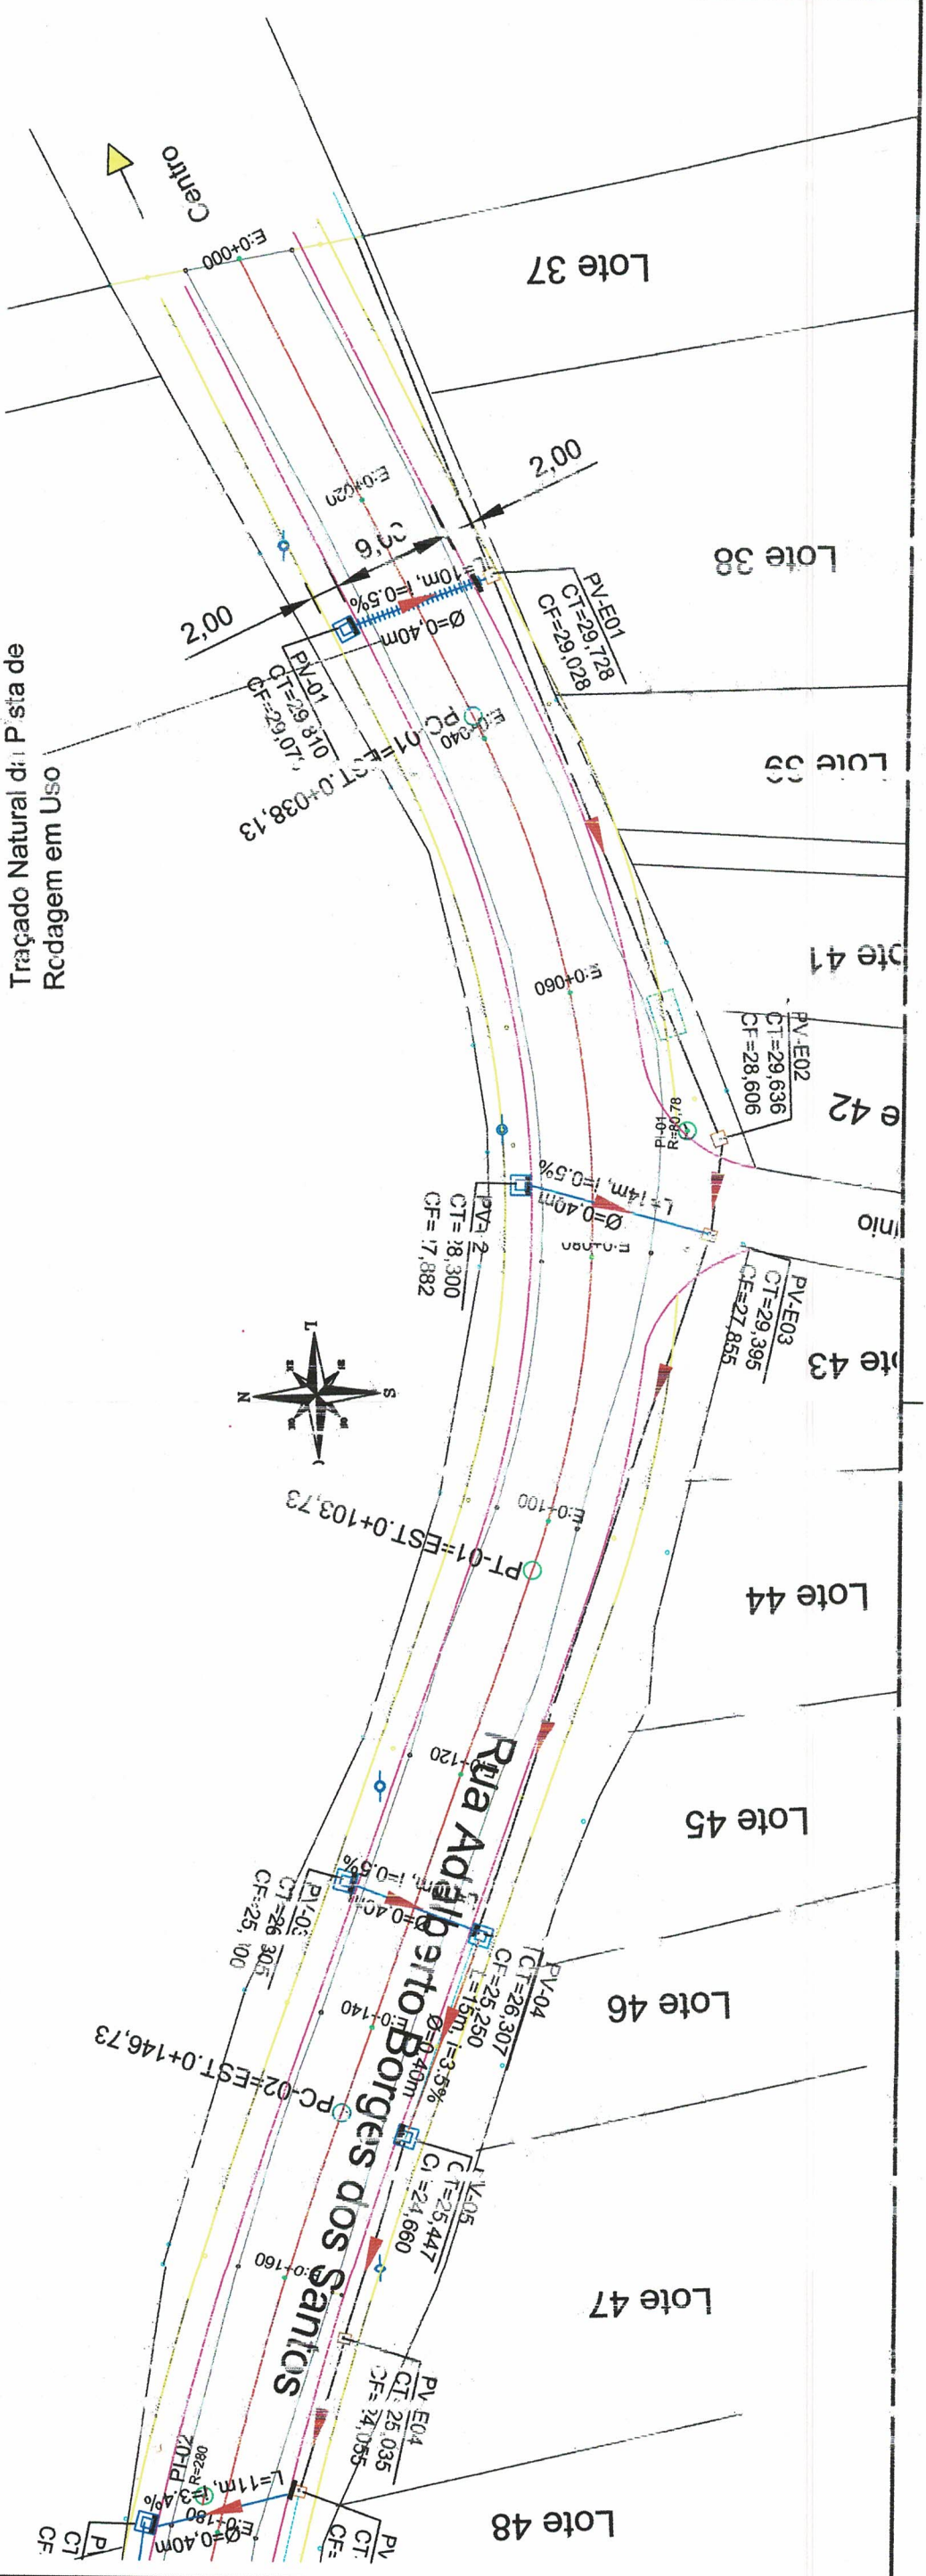

Aprovações:

PROJETO APROVADO
PRCC 905/23 DATA 31/09/23
VALIDADE 12 MESES

ENG. RODRIGO CARDOSO KIRCHHOFF
CREA-RS: 153447
Sec. Mun. de Coordenação e Planejamento

Jose Carlos Holmer
Secretário de Coordenação e Planejamento

Jose Alfredo Machado
Prefeito Municipal

Prefeitura Municipal de Capela de Santana
Secretaria Municipal de Coordenação e Planejamento
Av. Cel. Orestes Lucas, 335 - Capela de Santana - RS - (51) 3 98-1155

PROJETO PAVIMENTAÇÃO
Endereço: Rua Adalberto Borges dos Santos, Bairro Estação Azevedo.
Assunto: Projeto Pavimentação
Planta Baixa
Roteiro: Legal da Prefeitura
Projeto: José Alfredo M. de Azevedo
Assunto: Projeto Pavimentação
Planta Baixa
Roteiro: Legal da Prefeitura
Projeto: José Alfredo M. de Azevedo

Escala: 1:500
Data: Março/2023

PL. 15