

LOCALIZAÇÃO

Legenda
 R. Franklin Rodrigues da Silva - Centro

R. Jovelino Nunes
 Av. Cel. Orestes Lucas
 R. Cel. Machado
 R. Atalpa Flores dos Santos
 R. Santa Ce
 R. Bela Vista
 R. AC Rural
 R. Cel. Machado

R. Franklin Rodrigues da Silva - Centro

Google Earth
 Image © 2022 Maxar Technologies

300 m

N

[illegible]

PREFEITURA MUNICIPAL DE CAPELA DE SANTANA
Secr. Mun. de Coordenação e Planejamento
PROJETO APROVADO
 PROC 658/22 DATA 23/04/22
VALIDADE 12 MESES

Henrique Meine
Secretário Municipal
Coordenação e Planejamento



Jose Alfredo Machado
Prefeito Municipal



Av. Cel Orestes Lucas 2335 - Capela de Santana - RS - (51) 3698-1155

PL. 01

A photograph showing a transition in road surface. The upper portion of the image features a cobblestone pavement, while the lower portion is a gravel road. A prominent red line is drawn horizontally across the image, separating the two materials. In the background, a white car is parked on the left, and a wooden fence and trees are visible on the right. The image is presented in a vertical orientation.

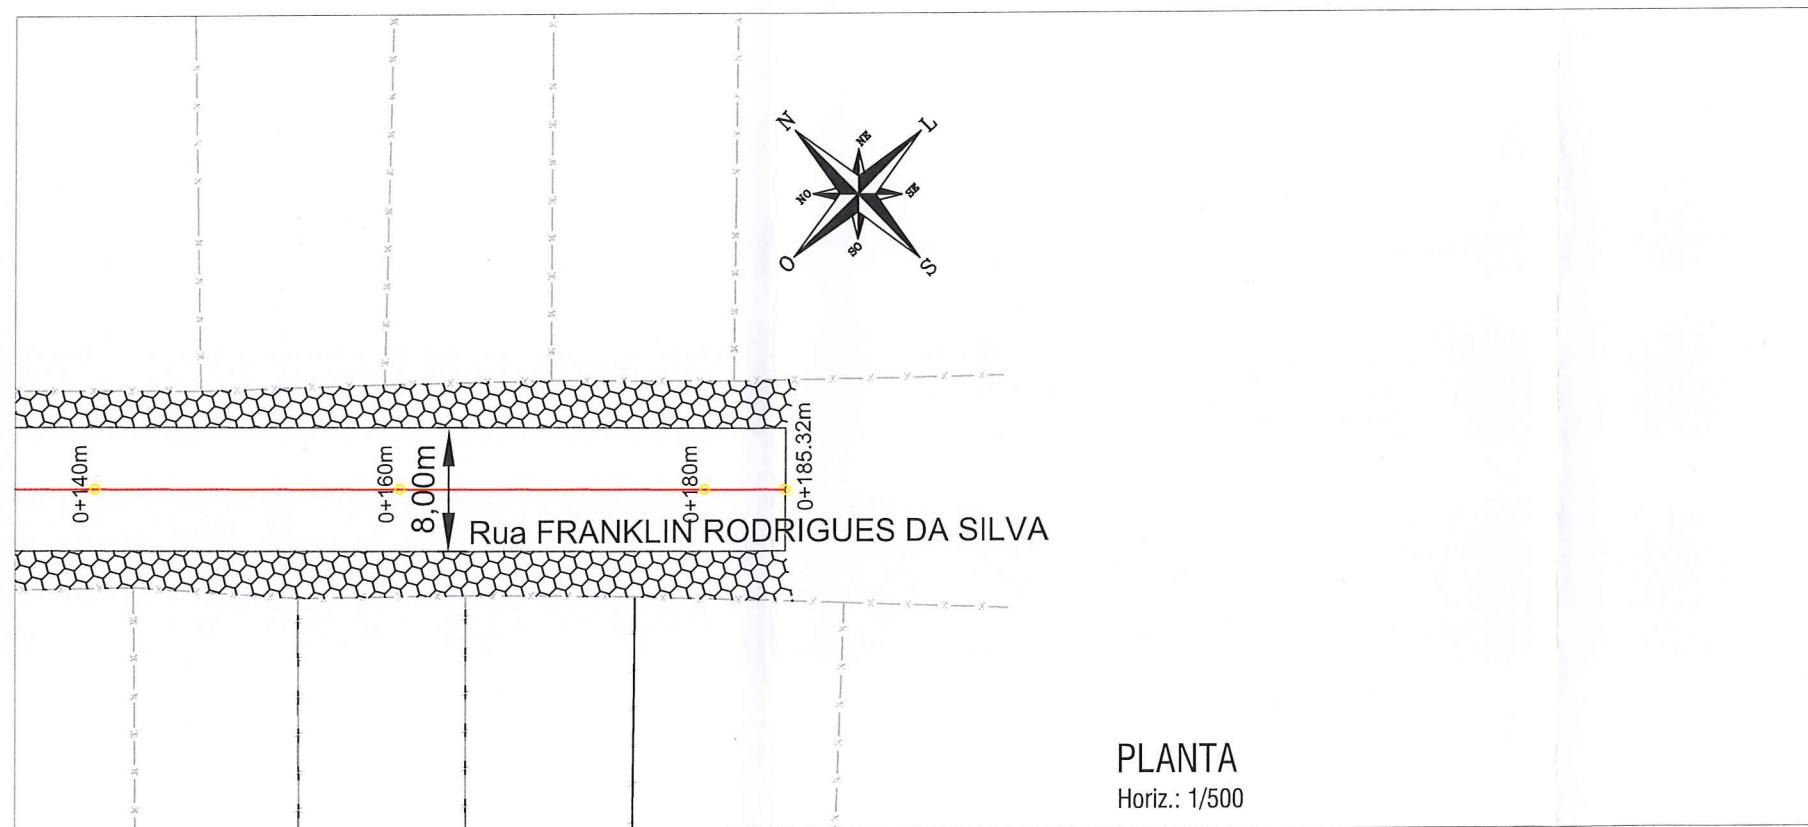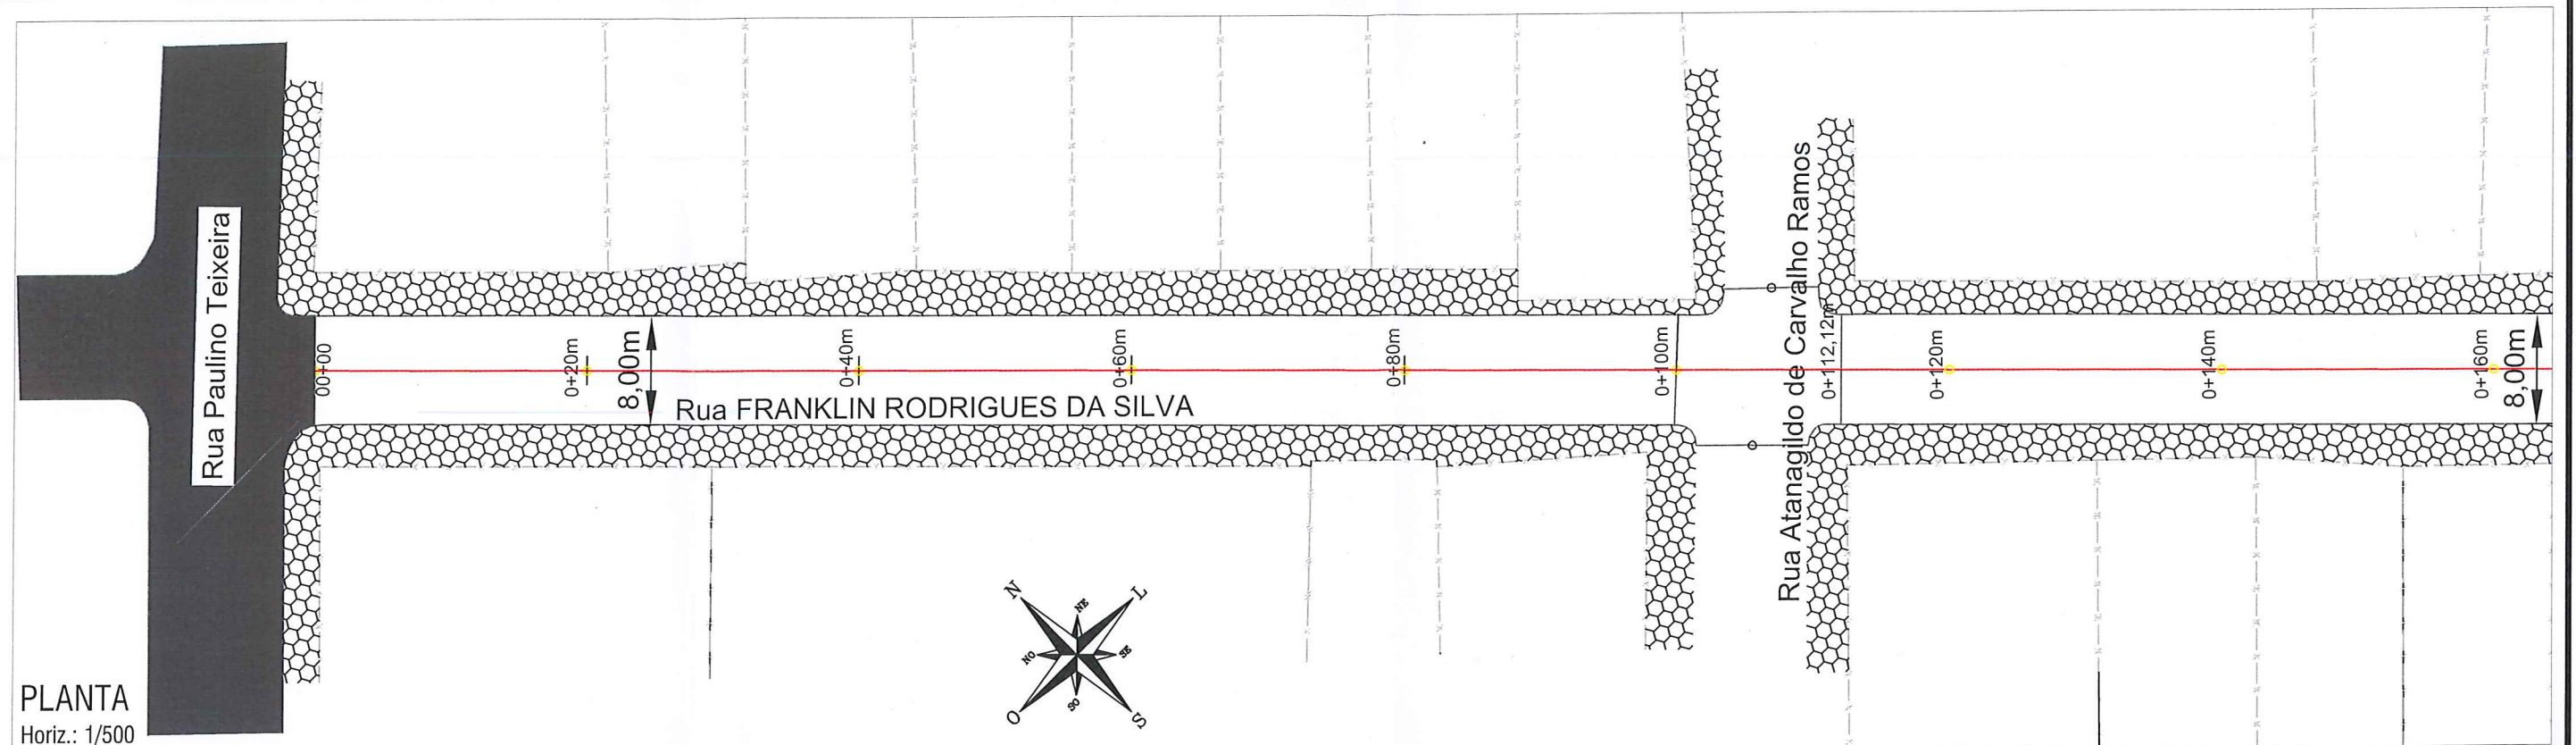

LEGENDA:

- BORDO DA PISTA
- EIXO DA PISTA
- PAVIMENTAÇÃO EXISTENTE PEDRA IRREGULAR- MANTER
- PAVIMENTAÇÃO EXISTENTE EM CBUQ- MANTER
- PASSEIOS EXISTENTES - MANTER
- ALINHAMENTO LOTES

Aprovações:



ENG. RODRIGO CARDOSO KIRCHHOFF
CREA-RS: 153447
Secr. Mun. de Coordenação e Planejamento


Henrique Meire
Secretário Municipal
Coordenação e Planejamento

José Alfredo Machado
Prefeito Municipal



Prefeitura Municipal Capela de Santana
Secretaria Municipal de Coordenação e Planejamento
Av. Cel. Orestes Lucas 2335 - Capela de Santana - RS - (51) 3698-1155

Obra/Reg. PROJETO PAVIMENTAÇÃO (Segmento 1)		Área Total do Projeto 1.505,65 m²
Endereço Rua Franklin Rodrigues da Silva - Bairro Centro		
Assunto Projeto Geométrico - Planta Baixa	Trecho: Início na Km 0+00 no encontro c/ Av. Cel. Orestes Lucas até o final no Km 0+125m no final calçamento.	
Repr. Legal da Prefeitura Pref. José Alfredo Machado	Resp. Técnico Edison Luis Pulz - CREA:101828	Escala Indicada
Arquivo	Data Fevereiro/2022	PL. 02

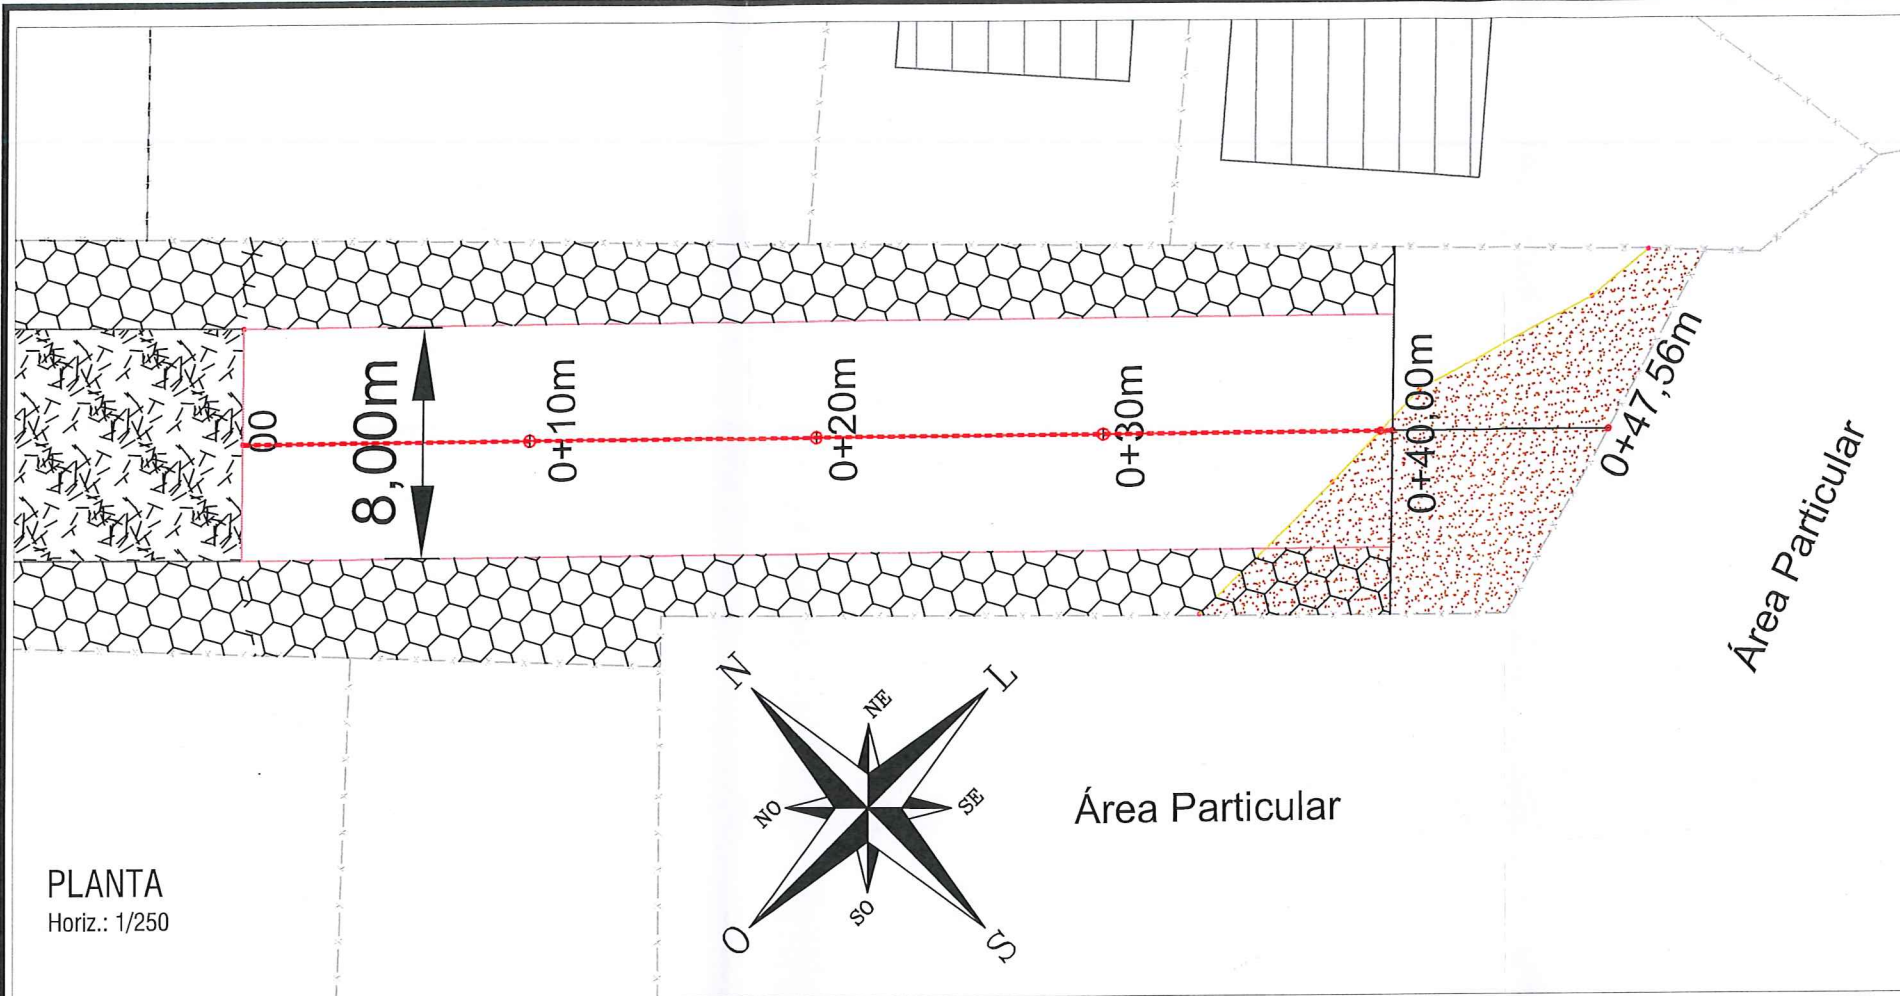

LEGENDA:

- BORDO DA PISTA
- - - EIXO DA PISTA
- PAVIMENTAÇÃO EXISTENTE EM CBUQ- EXECUTAR
- ▨ PAVIMENTAÇÃO EXISTENTE PEDRA IRREGULAR- MANTER
- ▩ PASSEIOS EXISTENTES - MANTER
- - - ALINHAMENTO LOTES

Aprovações:

PREFEITURA MUNICIPAL DE CAPELA DE SANTANA
Secr. Mun. de Coordenação e Planejamento

PROJETO APROVADO


PROC 638/22 DATA 23/02/22

VALIDADE 12 MESES

ENG. RODRIGO CARDOSO KIRCHHOF
CREA-RS: 153447
Secr. Mun. de Coordenação e Planejamento



Henrique Meire
Secretário Municipal
Coordenação e Planejamento

Alfredo Machado
Secretário Municipal

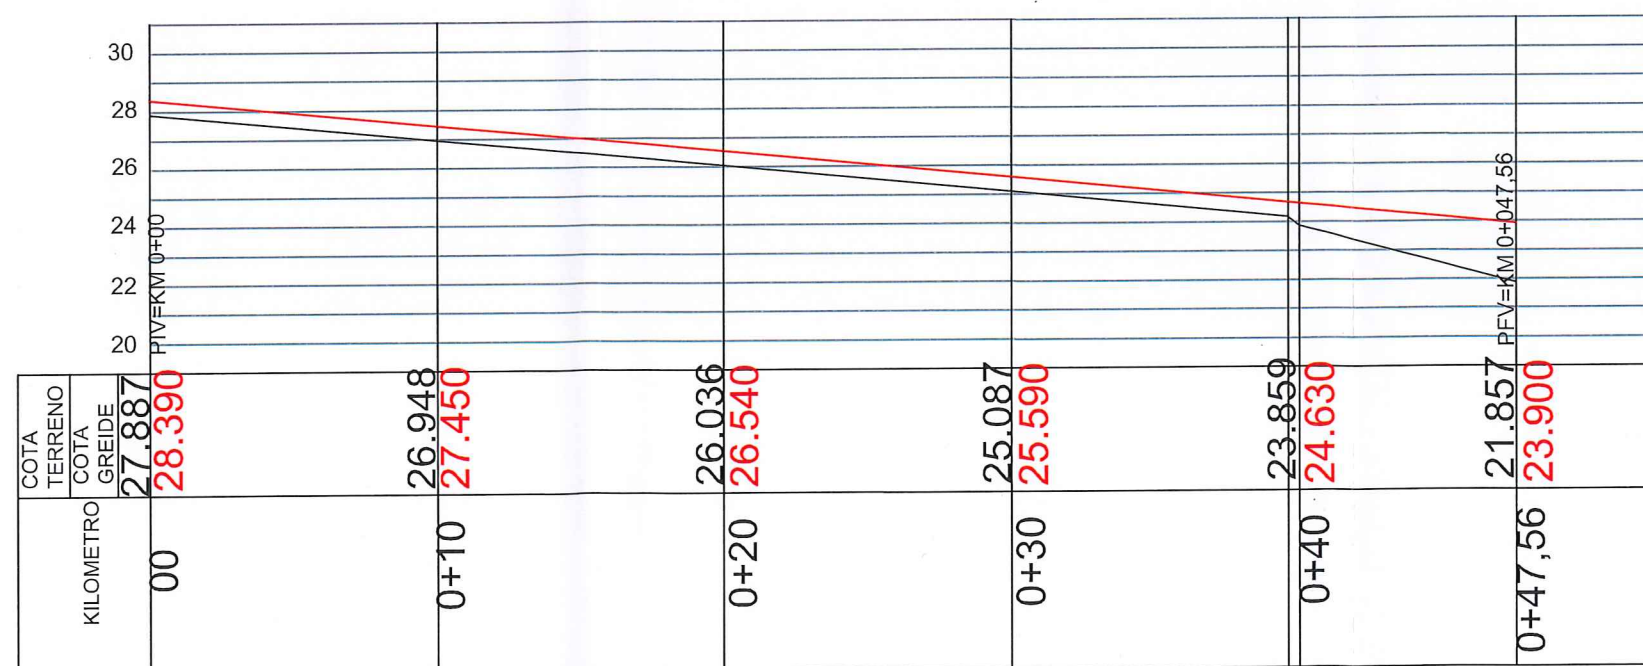

Prefeitura Municipal Capela de Santana
Secretaria Municipal de Coordenação e Planejamento
Av. Cel Orestes Lucas 2335 - Capela de Santana - RS - (51) 3698-1155

Obra/Reg. PROJETO PAVIMENTAÇÃO (Segmento 2)		Área Total do Projeto 319,76 m²	
Endereço Rua Franklin Rodrigues da Silva -Bairro Centro			
Assunto Projeto Geométrico - Planta Baixa e Perfil Longitudinal		Trecho: Início no Km 0+00 até final no km 0+047,56m no final calçamento.	
Repr. Legal da Prefeitura Pref. José Alfredo Machado			
Resp. Técnico Edison Luis Pulz - CREA:101828	Arquivo	Escala Indicada	PL. 01
		Data Fevereiro/2022	

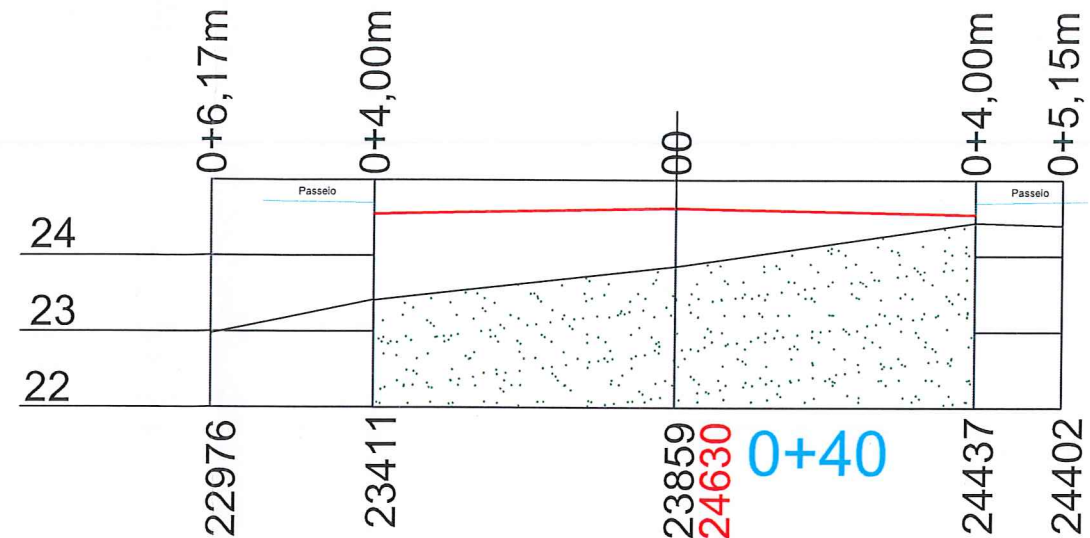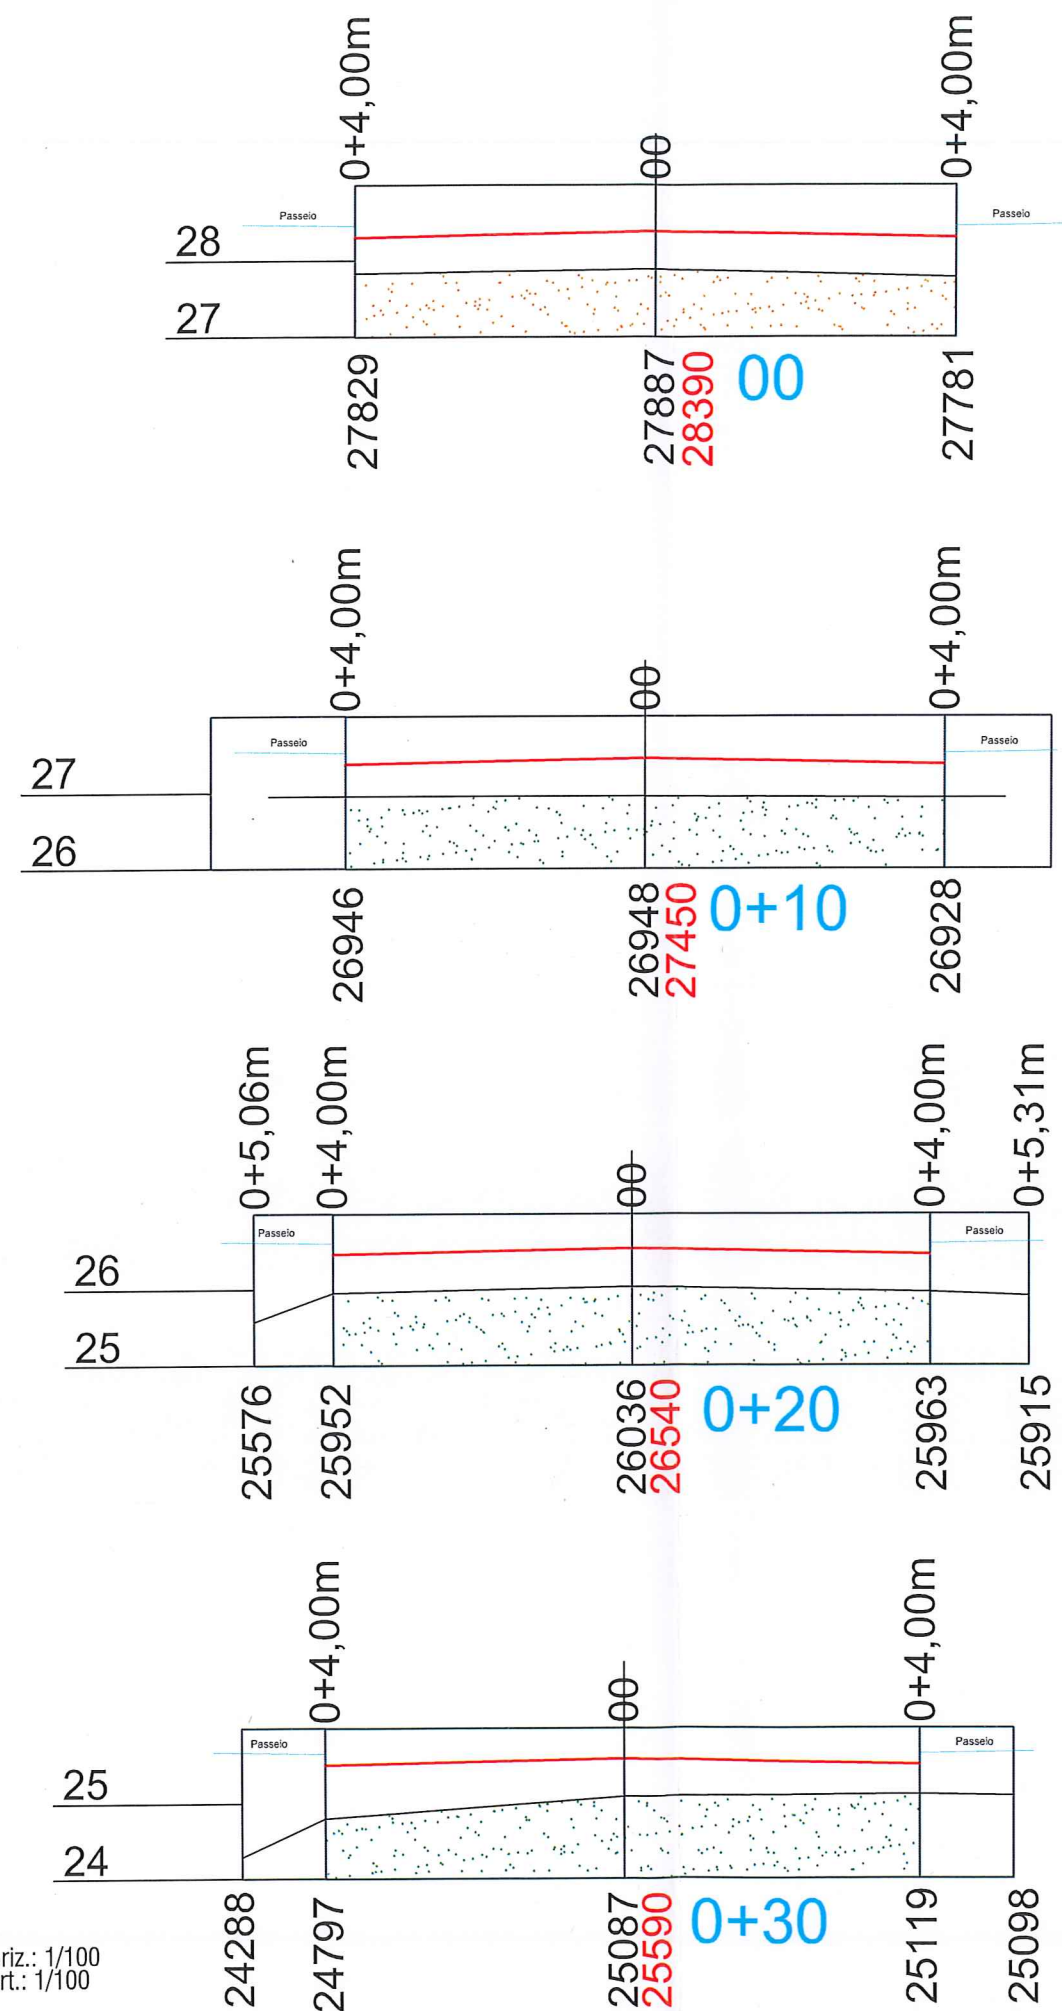

Aprovações:

PREFEITURA MUNICIPAL DE CAPELA DE SANTANA
Secr. Mun. de Coordenação e Planejamento
PROJETO APROVADO
PROC 638/22 DATA 23/02/28
VALIDADE 12 MESES

ENG. RODRIGO CARDOSO KIRCHHOF
CREA-RS: 153447
Secr. Mun. de Coordenação e Planejamento

Jose Alfredo Machado
Prefeito Municipal




Henrique Meire
Secretário Municipal
Coordenação e Planejamento



Prefeitura Municipal Capela de Santana
Secretaria Municipal de Coordenação e Planejamento
Av. Cel Orestes Lucas 2335 - Capela de Santana - RS - (51) 3698-1155

Obra/Reg. PROJETO PAVIMENTAÇÃO (Segmento 2)		Área Total do Projeto 319,76 m²
Endereço Rua Franklin Rodrigues da Silva -Bairro Centro		
Assunto Projeto Geométrico - Seções Transversais		Trecho: Início no Km 0+00 até final no km 0+047,56m no final calçamento.
Repr. Legal da Prefeitura Pref. José Alfredo Machado		
Resp. Técnico Edison Luis Pulz - CREA:101828	Escala Indicada	PL. 02
Arquivo	Data Fevereiro/2022	

Horiz.: 1/100
Vert.: 1/100

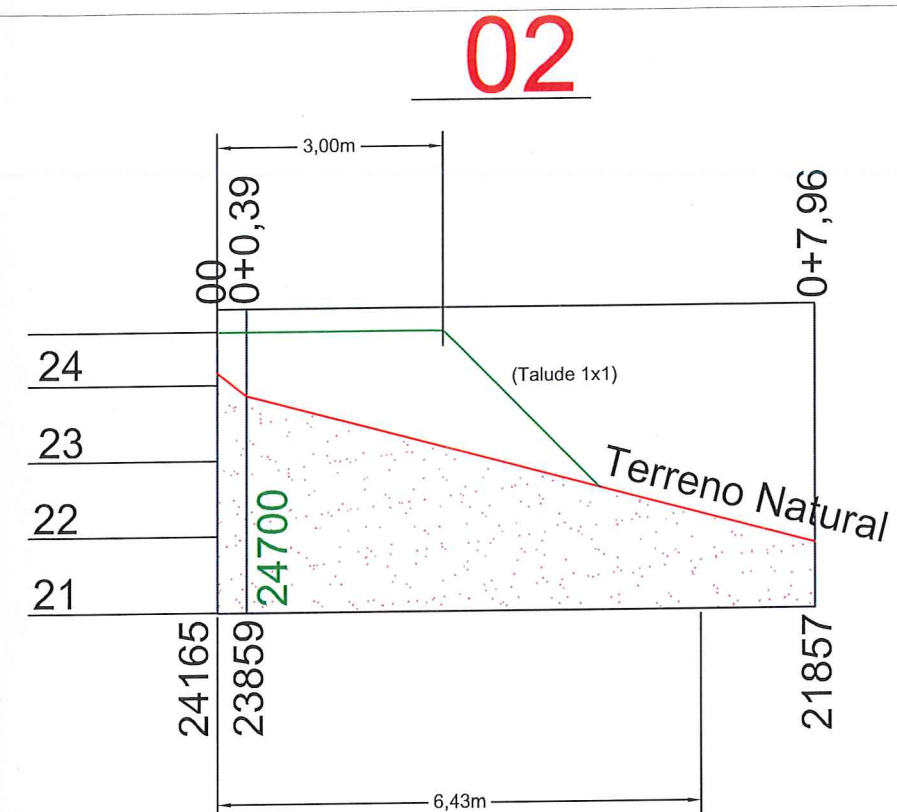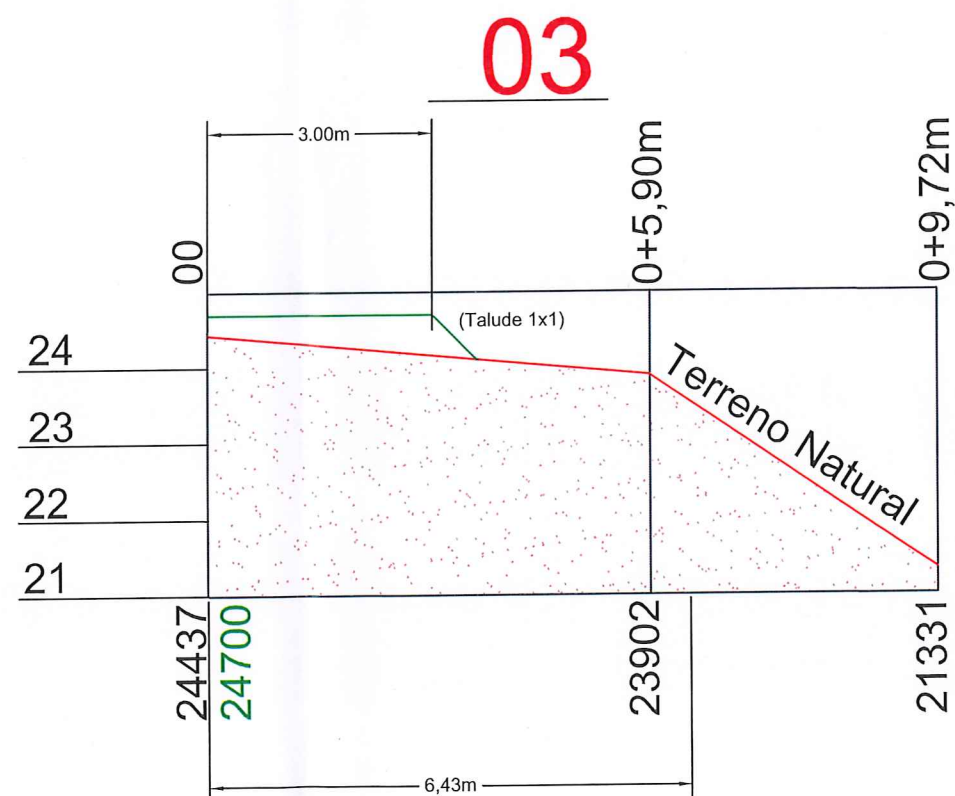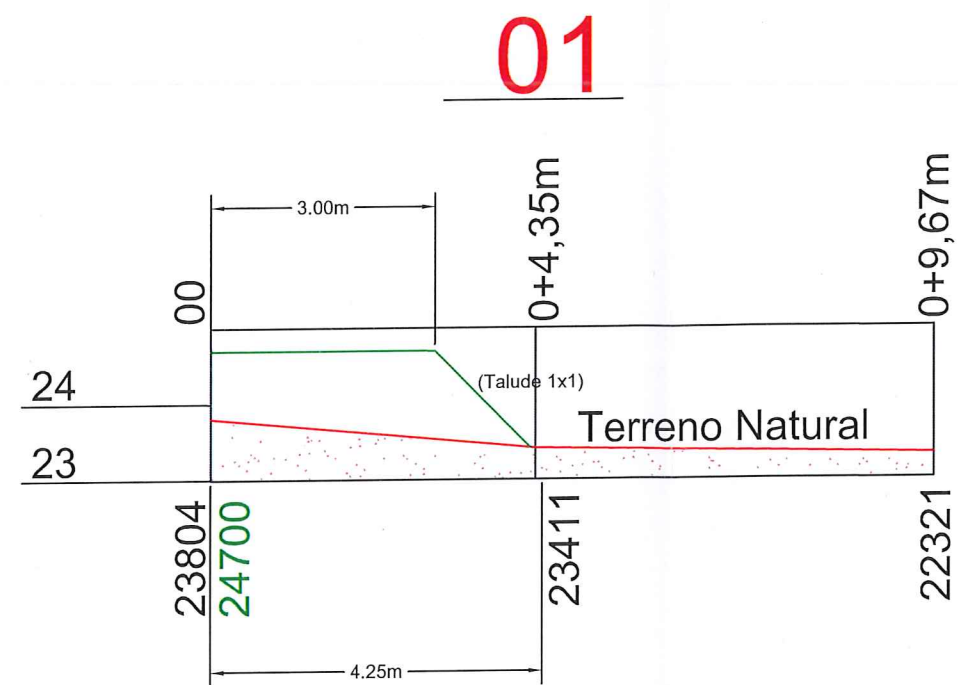

Aprovações:



ENG. RODRIGO CARDOSO KIRCHHOF
CREA-RS: 153447
Sec. Mun. de Coordenação e Planejamento

Henrique Meire
Secretário Municipal
Coordenação e Planejamento

Jose Alfredo Machado
Prefeito Municipal





Prefeitura Municipal Capela de Santana
Secretaria Municipal de Coordenação e Planejamento
Av. Cel Orestes Lucas 2335 - Capela de Santana - RS - (51) 3698-1155

Obra/Reg. PROJETO PAVIMENTAÇÃO (Segmento 2)		Área Total do Projeto 319,76 m²
Endereço Rua Franklin Rodrigues da Silva -Bairro Centro		
Assunto Projeto Geométrico - Talude Escoramento Seções Transversais	Trecho: Início no Km 0+00 até final no km 0+047,56m no final calçamento.	
Repr. Legal da Prefeitura Pref. José Alfredo Machado		
Resp. Técnico Edison Luis Pulz - CREA:101828	Escala Indicada	PL. 03
Arquivo	Data Fevereiro/2022	

Horiz.: 1/100
Vert.: 1/100

PLANTA
Horiz.: 1/500

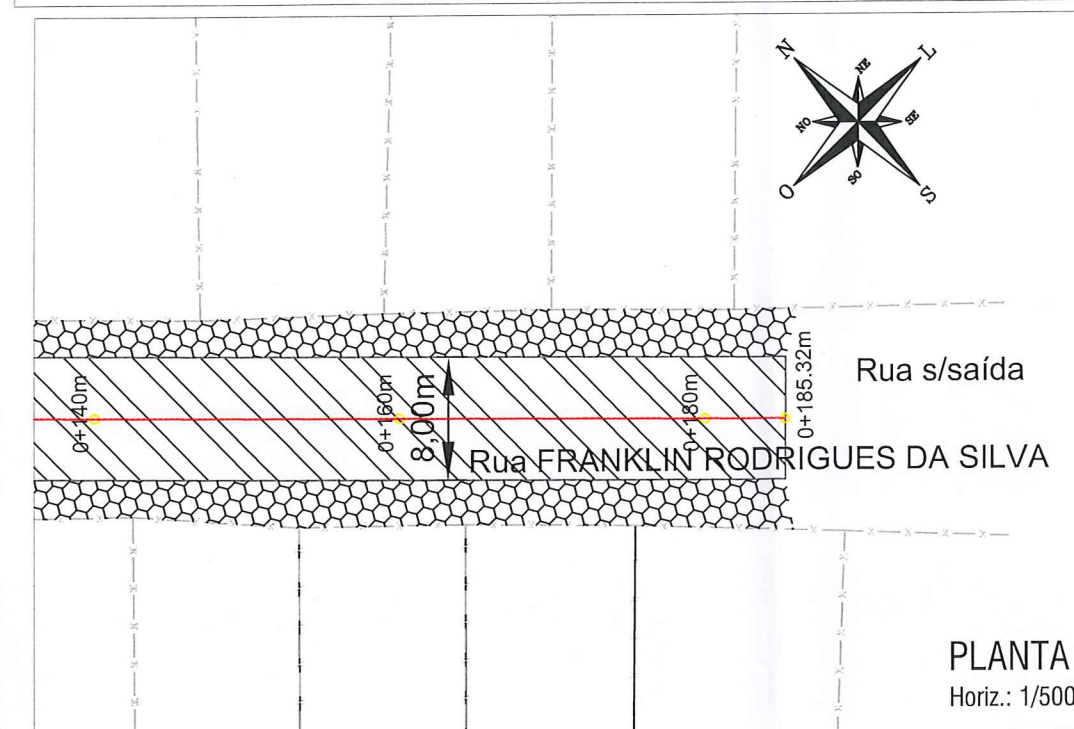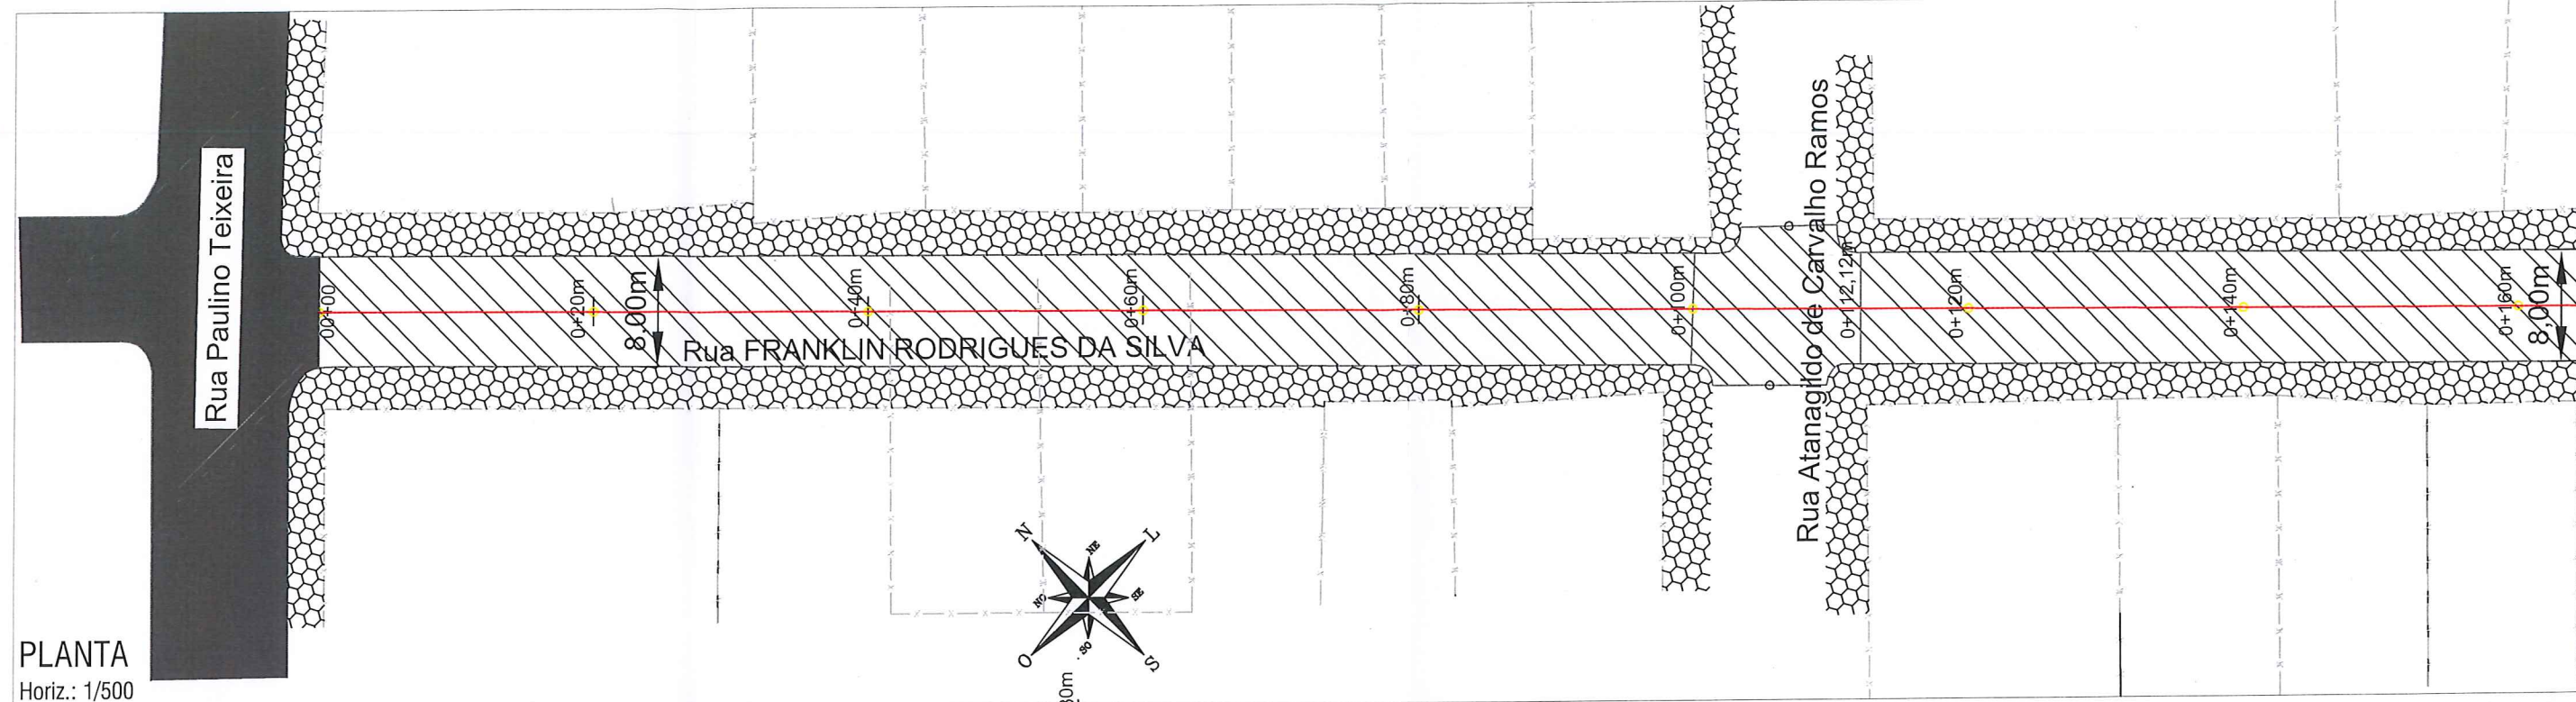


PLANTA
Horiz.: 1/500

LEGENDA:


- BORDO DA PISTA
- - - EIXO DA PISTA
- PAVIMENTAÇÃO EM CBUQ Á EXECUTAR
- PAVIMENTAÇÃO EXISTENTE EM CBUQ- MANTER
- PASSEIOS EXISTENTES - MANTER
- - - - - ALINHAMENTO LOTES

DETALHE-01

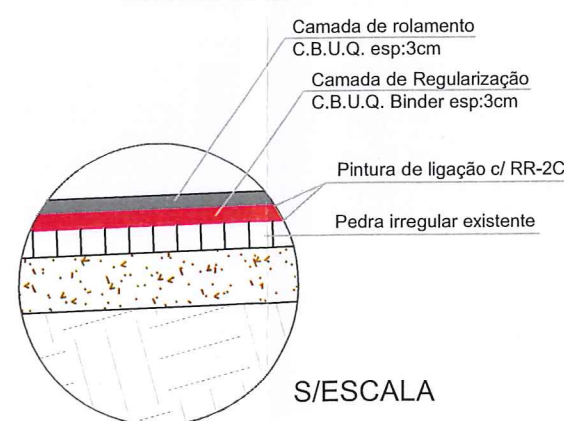

S/ESCALA

SEÇÃO TRANSVERSAL

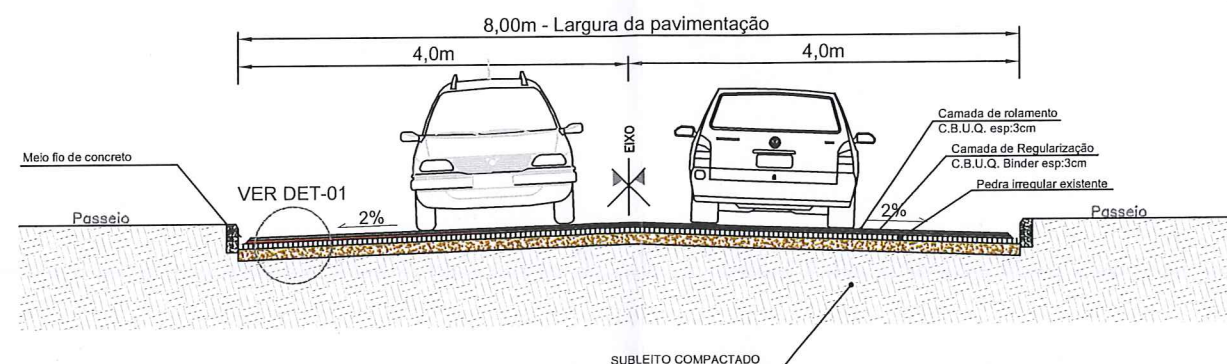

SEÇÃO TIPO DE PAVIMENTAÇÃO
SEM ESCALA

- CAMADA DE ROLAMENTO EM C.B.U.Q. e=3cm
- CAMADA DE REGULARIZAÇÃO C.B.U.Q. Binder e=3cm
- PEDRA IRREGULAR EXISTENTE
- SUBLEITO COMPACTADO

Aprovações:

PREFEITURA MUNICIPAL DE CAPELA DE SANTANA
Secr. Mun. de Coordenação e Planejamento
PROJETO APROVADO
PROC 628/22 DATA 23/02/22
VALIDADE 12 MESES

ENG. RODRIGO CARDOSO KIRCHHOF
CREA-RS: 153447
Secr. Mun. de Coordenação e Planejamento


Henrique Meire
Secretário Municipal
Coordenação e Planejamento

José Alfredo Machado
Prefeito Municipal



Prefeitura Municipal Capela de Santana
Secretaria Municipal de Coordenação e Planejamento
Av. Cel Orestes Lucas 2335 - Capela de Santana - RS - (51) 3698-1155

Obra/Reg PROJETO PAVIMENTAÇÃO (Segmento 1)		Área Total do Projeto 1.505,65 m²	
Endereço Rua Franklin Rodrigues da Silva -Bairro Centro			
Assunto Projeto Pavimentação - Planta Baixa e Seção Tipo		Trecho: Início na Km 0+00 no encontro c/ Av. Cel. Orestes Lucas até o final no km 0+125m no final calçamento.	
Repr. Legal da Prefeitura Pref. José Alfredo Machado			
Resp. Técnico Edison Luis Pulz - CREA:101828	Escala Indicada	PL. 03	
Arquivo	Data Fevereiro/2022		

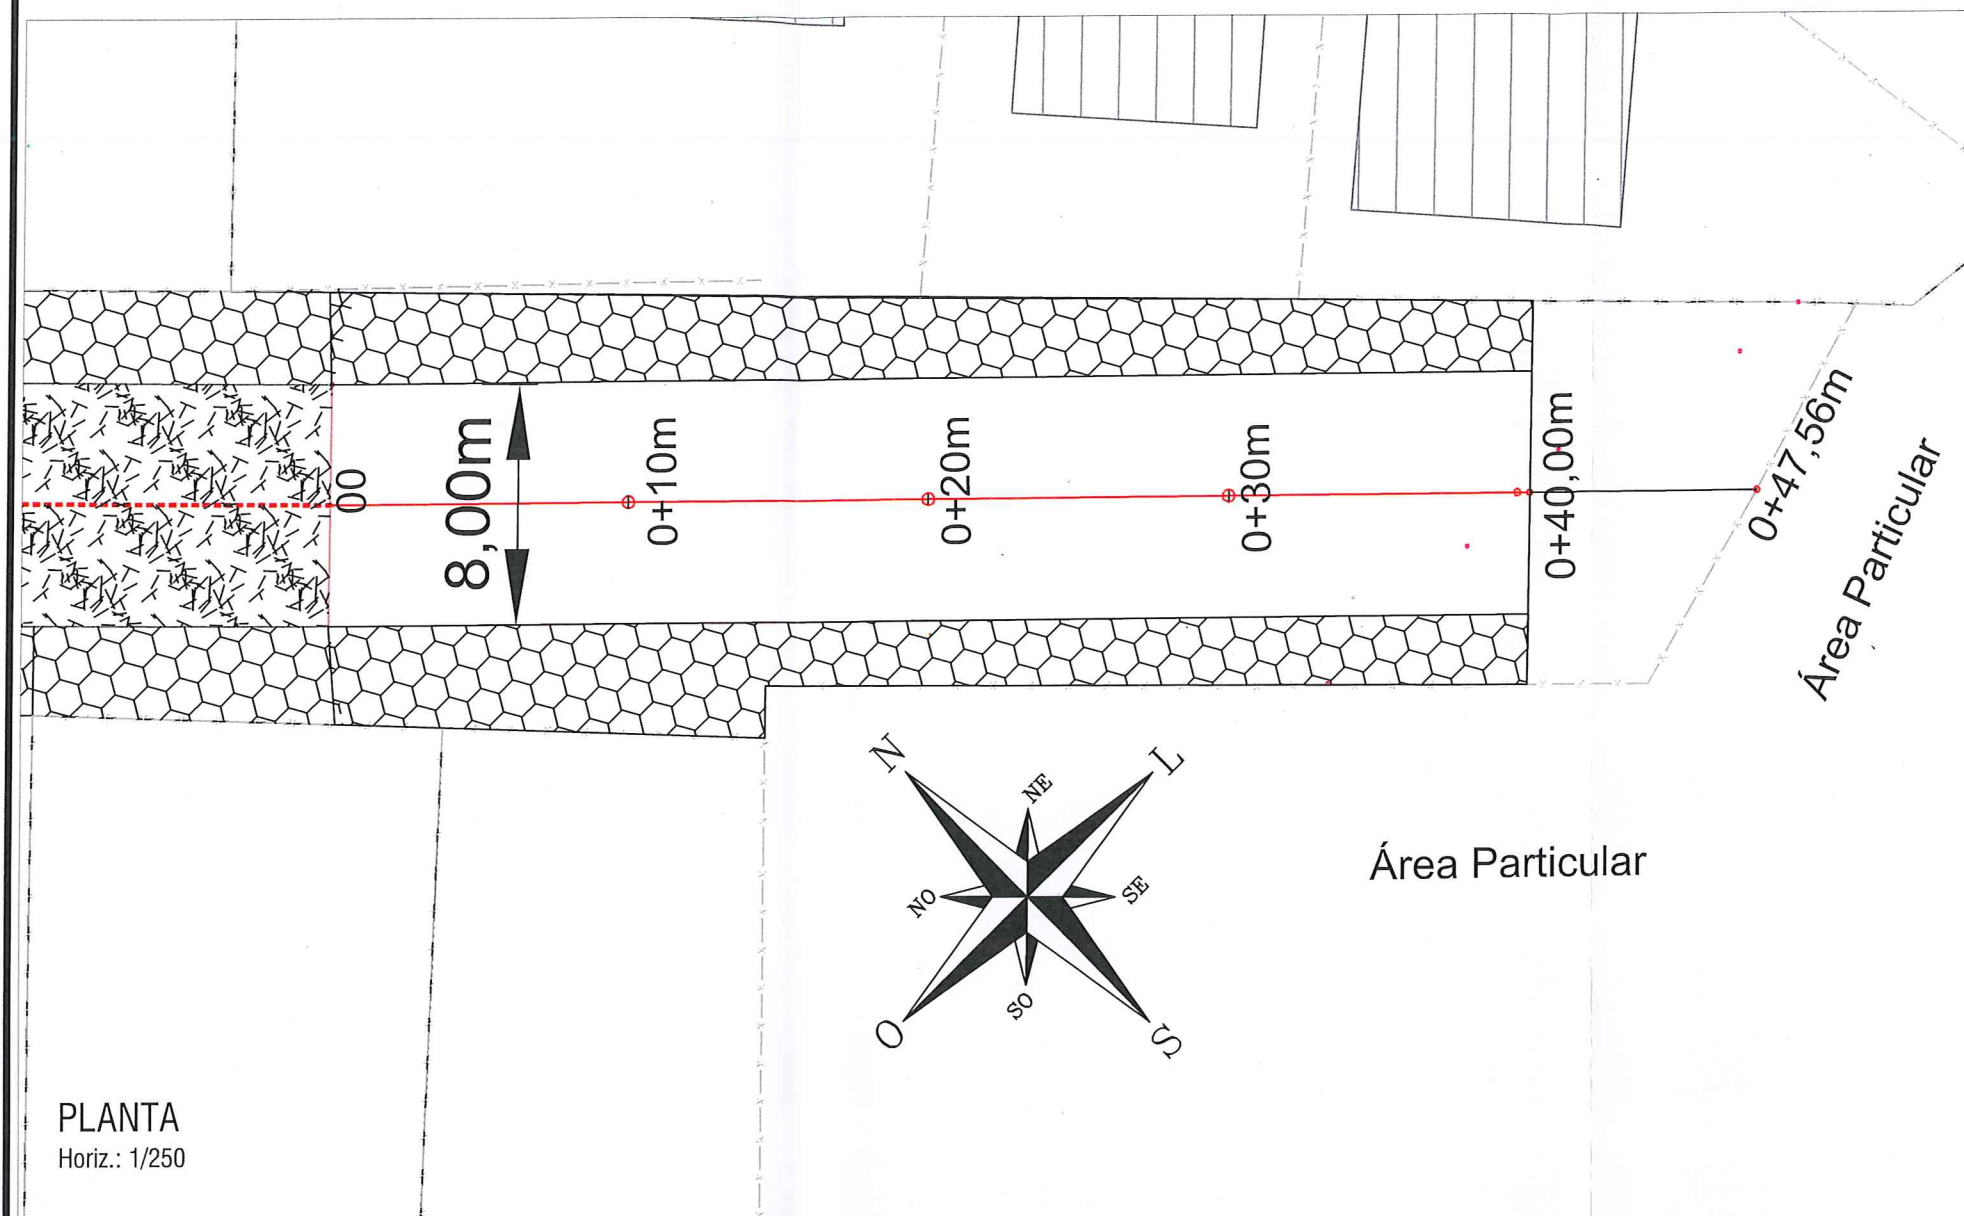

LEGENDA:

- BORDO DA PISTA
- - - EIXO DA PISTA
- PAVIMENTAÇÃO EXISTENTE EM CBUQ- EXECUTAR
- ▨ PAVIMENTAÇÃO EXISTENTE PEDRA IRREGULAR- MANTER
- ▩ PASSEIOS EXISTENTES - MANTER
- - - - - ALINHAMENTO LOTES


Aprovações:

PREFEITURA MUNICIPAL DE CAPELA DE SANTANA
 Secr. Mun. de Coordenação e Planejamento
PROJETO APROVADO
 PROC 618/22 DATA 23/02/22
 VALIDADE 12 MESES


ENG. RODRIGO CARDOSO KIRCHHOF
 CREA-RS: 153447
 Secr. Mun. de Coordenação e Planejamento

Henrique Meire
 Secretário Municipal
 Coordenação e Planejamento

José Alfredo Machado
 Prefeito Municipal

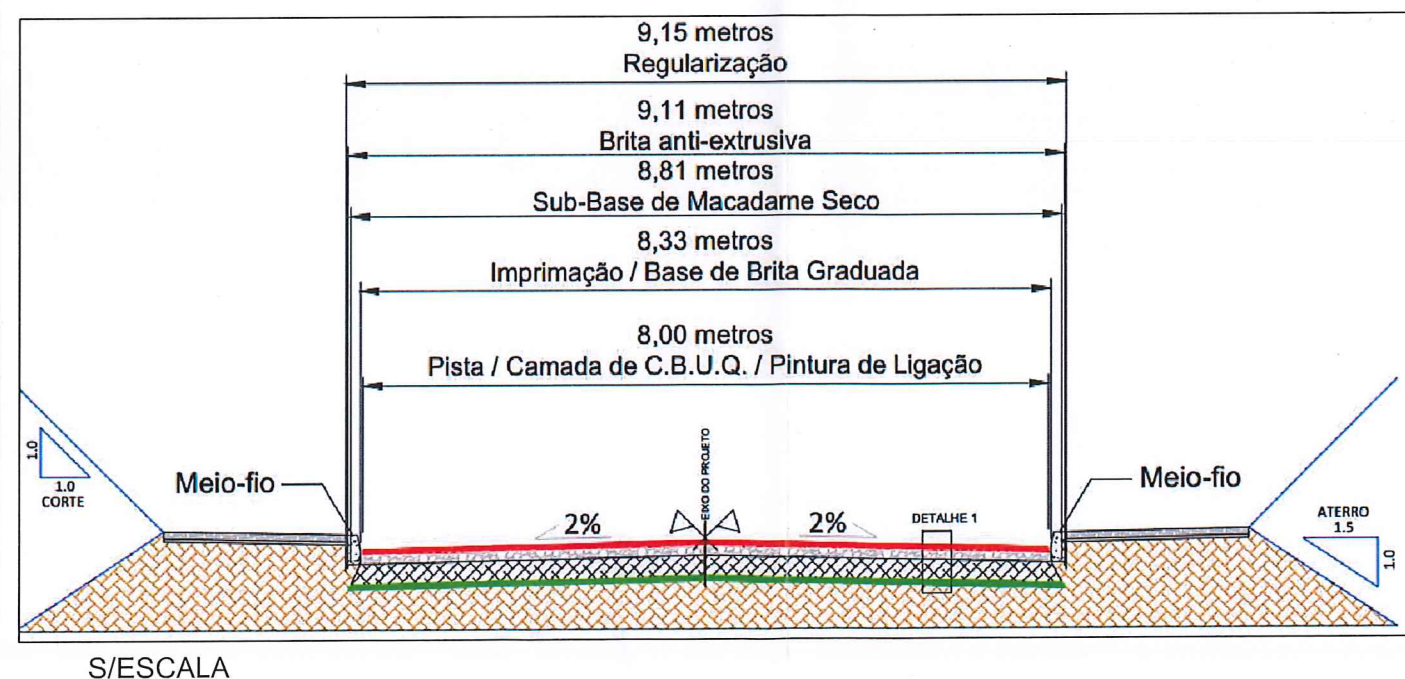

DETALHE-01

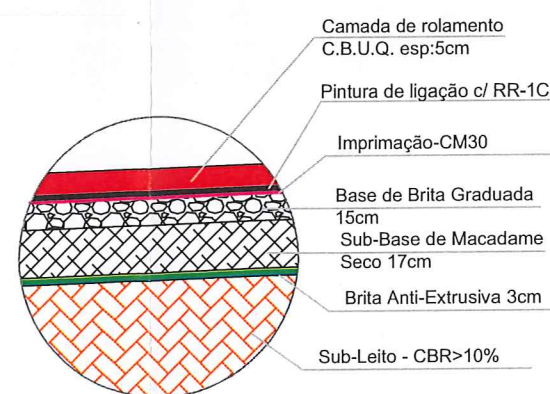


S/ESCALA



Prefeitura Municipal Capela de Santana
 Secretaria Municipal de Coordenação e Planejamento
 Av. Cel Orestes Lucas 2335 - Capela de Santana - RS - (51) 3698-1155

Obra/Reg. PROJETO PAVIMENTAÇÃO (Segmento 2)		Área Total do Projeto 319,76 m²
Endereço Rua Franklin Rodrigues da Silva - Bairro Centro		
Assunto Projeto Pavimentação - Planta Baixa, Seção Tipo e Detalhes	Trecho: Início no Km 0+00 até final no km 0+047,56m no final calçamento.	
Repr. Legal da Prefeitura Pref. José Alfredo Machado		
Resp. Técnico Edison Luis Pulz - CREA:101828	Escala Indicada	PL. 04
Arquivo	Data Fevereiro/2022	

PLANTA
Horiz.: 1/500

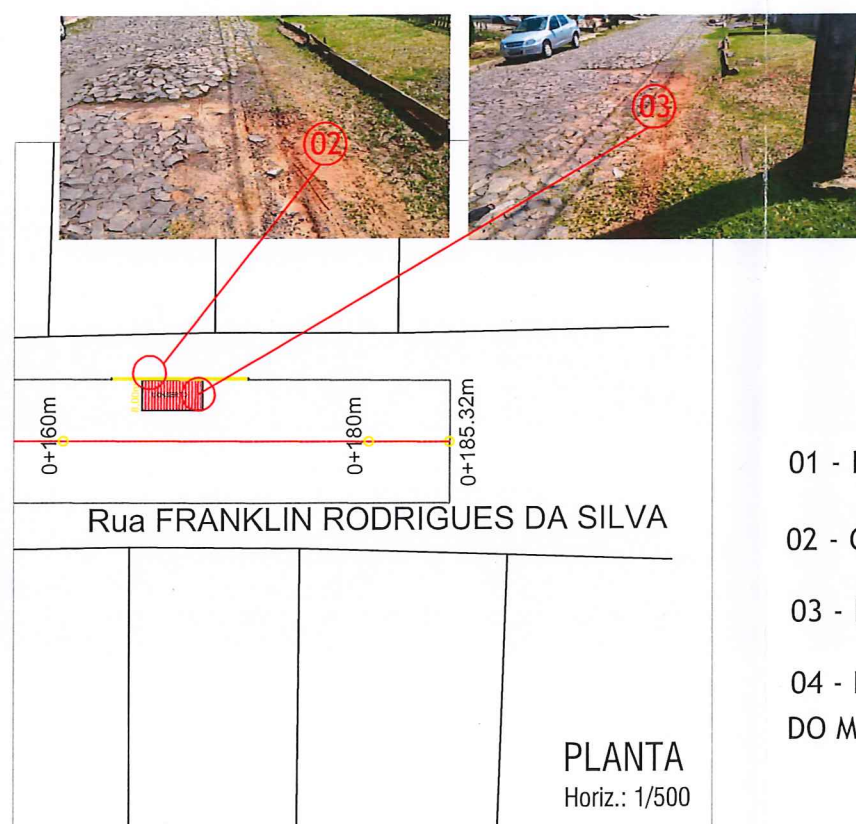

LEGENDA:

- BORDO DA PISTA
- - - EIXO DA PISTA
- PAVIMENTAÇÃO EXISTENTE PEDRA IRREGULAR- MANTER
- PAVIMENTAÇÃO EXISTENTE EM CBUQ- MANTER
- ▨ PASSEIOS EXISTENTES - MANTER
- - - - - ALINHAMENTO LOTES

- 01 - INÍCIO DA RUA A SER EXECUTADO CAPEAMENTO COM CBUQ.
- 02 - COLOCAR MEIO FIO DE CONCRETO NOVOS ONDE ESTIVER FALTANDO.
- 03 - REFAZER O PAVIMENTO C/ PEDRA IRREGULAR , A=8,00m² ;
- 04 - LIMPEZA GERAL DA RUA, COM CAPINA E VARREDURA, ANTES DA APLICAÇÃO DO MATERIAL PETREO.

Aprovações:

PREFEITURA MUNICIPAL DE CAPELA DE SANTANA
Secr. Mun. de Coordenação e Planejamento
PROJETO APROVADO
PROC 618/22 DATA 23/02/22
VALIDADE 12 MESES

ENG. RODRIGO CARDOSO KIRCHHOF
CREA-RS: 153447
Secr. Mun. de Coordenação e Planejamento


Henrique Meire Secretário Municipal
José Alfredo Machado Prefeito Municipal




Prefeitura Municipal Capela de Santana
Secretaria Municipal de Coordenação e Planejamento
Av. Cel Orestes Lucas 2335 - Capela de Santana - RS - (51) 3698-1155

Obra/Reg. PROJETO PAVIMENTAÇÃO (Segmento 1)		Área Total do Projeto 1.505,65 m ²
Endereço Rua Franklin Rodrigues da Silva - Bairro Centro		
Assunto Projeto Drenagem/Reparos - Planta Baixa	Trecho: Início na Km 0+00 no encontro c/ Av. Cel. Orestes Lucas até o final no km 0+125m no final calçamento.	
Repr. Legal da Prefeitura Pref. José Alfredo Machado	Resp. Técnico Edison Luis Pulz - CREA:101828	Escala Indicada
Arquivo		Data Fevereiro/2022

PL. 04

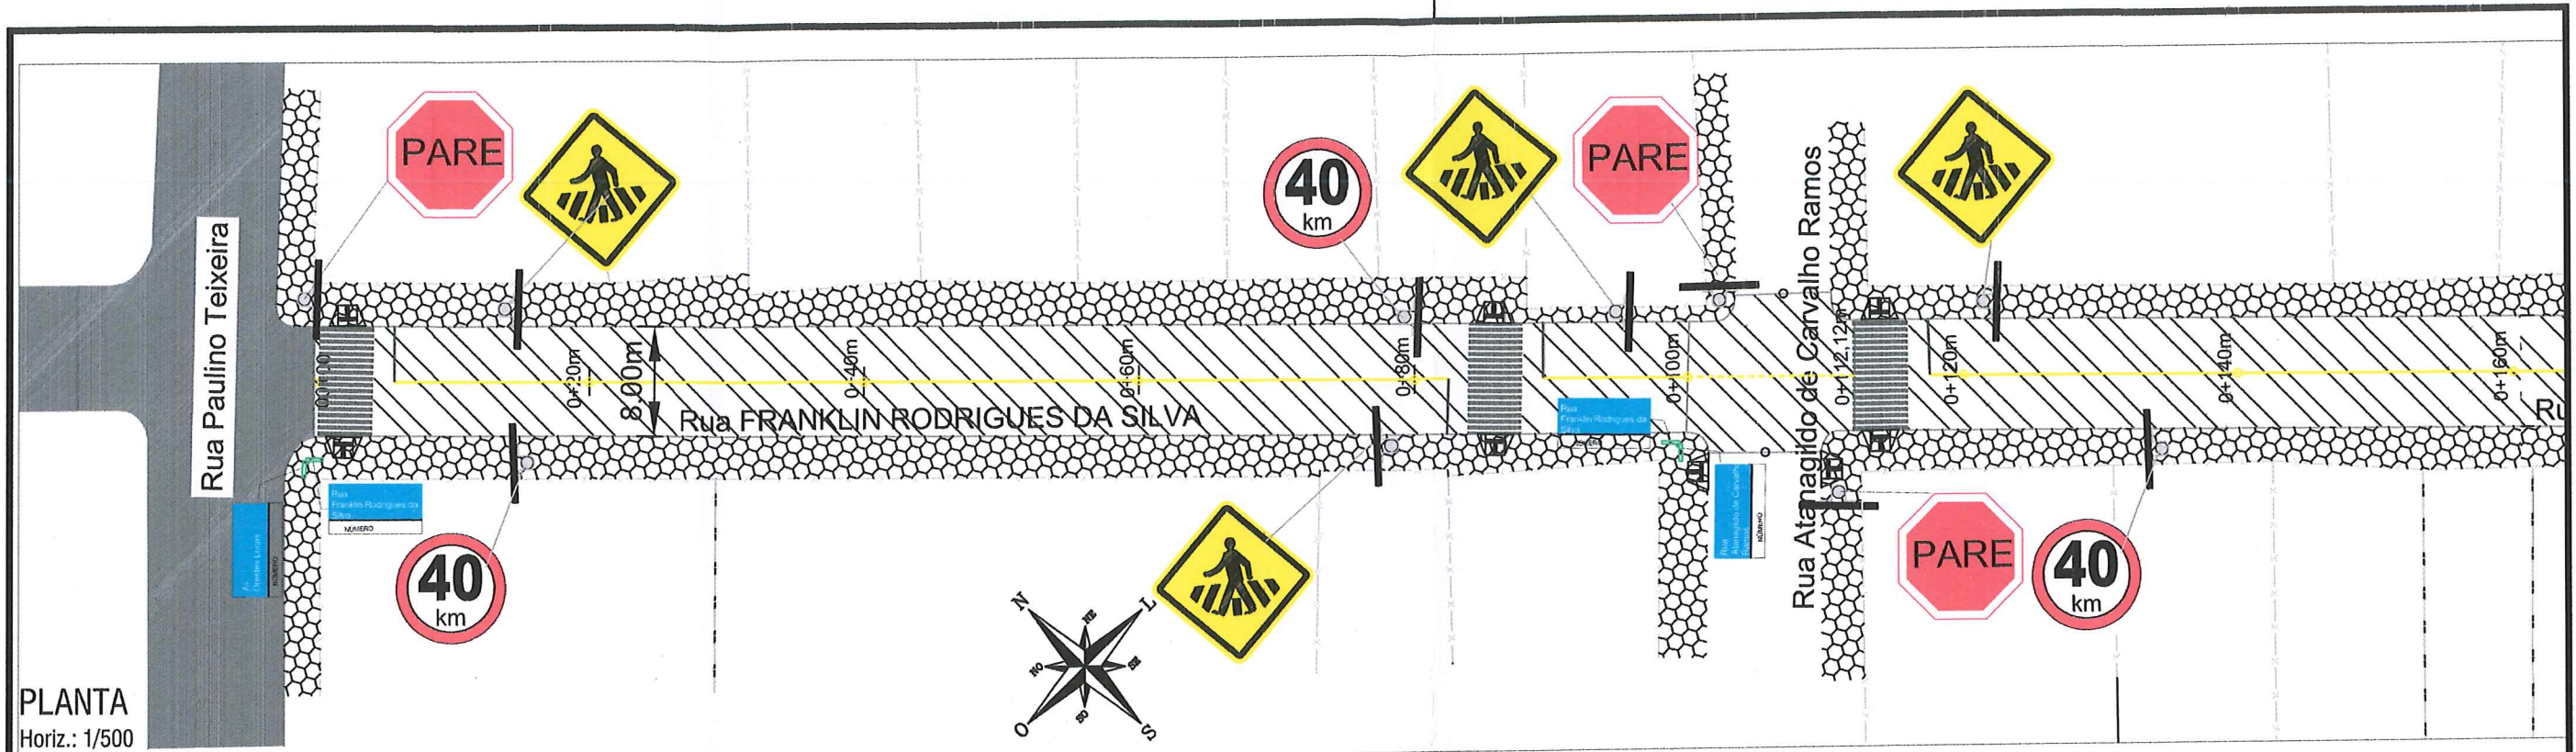

PLANTA
Horiz.: 1/500

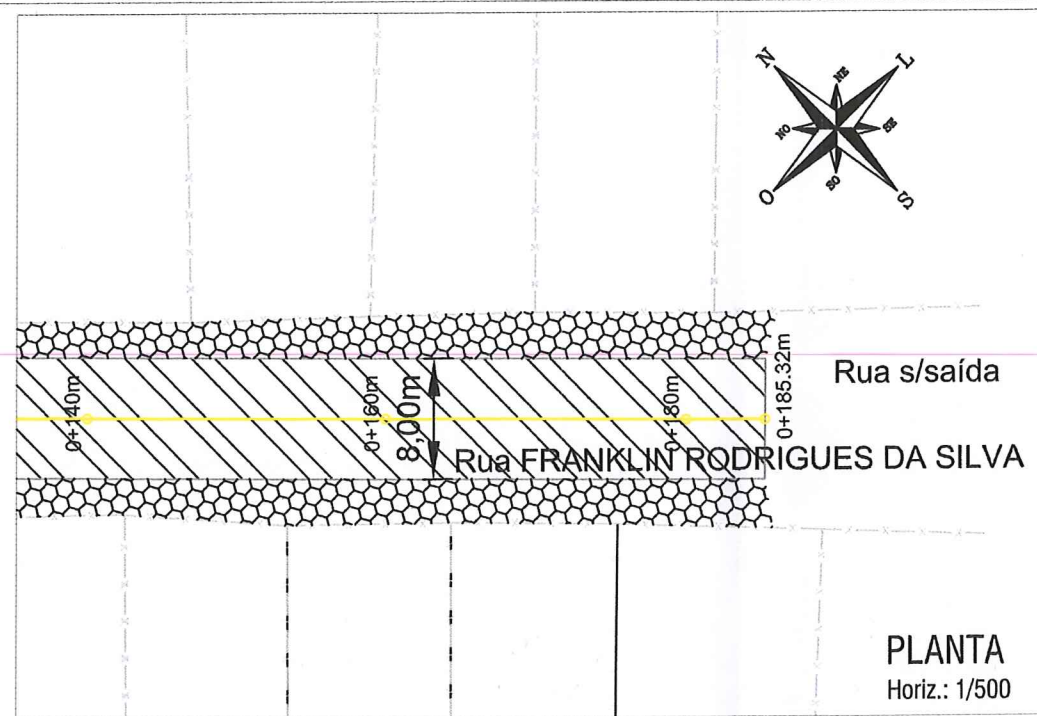



PLANTA
Horiz.: 1/500

LEGENDA:

- BORDO DA PISTA
- EIXO DA PISTA
- PAVIMENTAÇÃO EM CBUQ À EXECUTAR
- PAVIMENTAÇÃO EXISTENTE EM CBUQ- MANTER
- PASSEIOS EXISTENTES - MANTER
- ALINHAMENTO LOTES


NOTA DE SERVIÇO:

PLACA	CÓDIGO	DIMENSÃO	QUANTIDADE
	R-01	L = 0,35 m	03
	R-19	D = 0,80 m	03
	A-01	L = 0,60 m	04
	Placa Localização	L = 0,50 m A = 0,25 m	04
	Supporte metálico de 2 1/2"		12

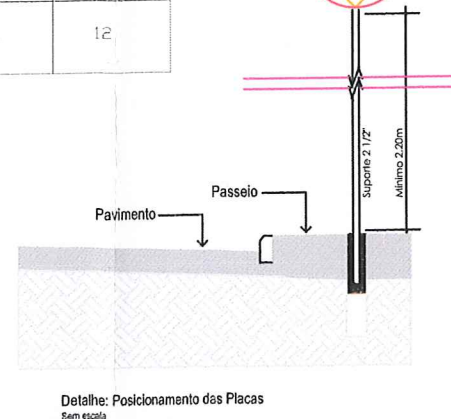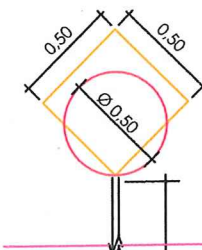

Detalhe: Posicionamento das Placas
Sem escala

LEGENDA:

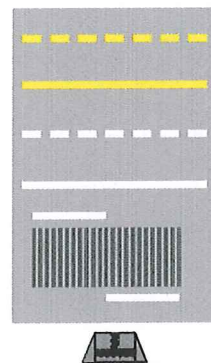

- SINALIZAÇÃO NO EIXO AMARELA SIMPLES (DESCONTÍNUA)
- SINALIZAÇÃO NO EIXO AMARELA SIMPLES (CONTÍNUA)
- SINALIZAÇÃO NO EIXO BRANCA SIMPLES (DESCONTÍNUA)
- SINALIZAÇÃO NO EIXO BRANCA SIMPLES (CONTÍNUA)
- FAIXA DE SEGURANÇA
- RAMPA DE ACESSO A CADEIRANTES

Aprovações:

PREFEITURA MUNICIPAL DE CAPELA DE SANTANA
Secr. Mun. de Coordenação e Planejamento
PROJETO APROVADO
PROC 08/22 DATA 23/02/22
VALIDADE 12 MESES

ENG. RODRIGO CARDOSO KIRCHHOF
CREA-RS: 153447
Secr. Mun. de Coordenação e Planejamento

Henrique Meire
Secretário Municipal
Coordenação e Planejamento

Jose Alfredo Machado
Prefeito Municipal




Prefeitura Municipal Capela de Santana
Secretaria Municipal de Coordenação e Planejamento
Av. Cel Orestes Lucas 2335 - Capela de Santana - RS - (51) 3698-1155

Obr./Reg. PROJETO PAVIMENTAÇÃO (Segmento 1)	Área Total do Proj 1.505,65
Endereço Rua Franklin Rodrigues da Silva -Bairro Centro	
Assunto Projeto Sinalização - Planta Baixa e Detalhes	Trecho: Início na Km 0+00 no eio c/ Av. Cel. Orestes Lucas atal no km 0+125m no final calçarr
Repr. Legal da Prefeitura Pref. José Alfredo Machado	
Resp. Técnico Edison Luis Pulz - CREA:101828	Escala Indicada
Arquivo	Data Fevereiro/2022

PL. (

PLANTA
Horiz.: 1/500


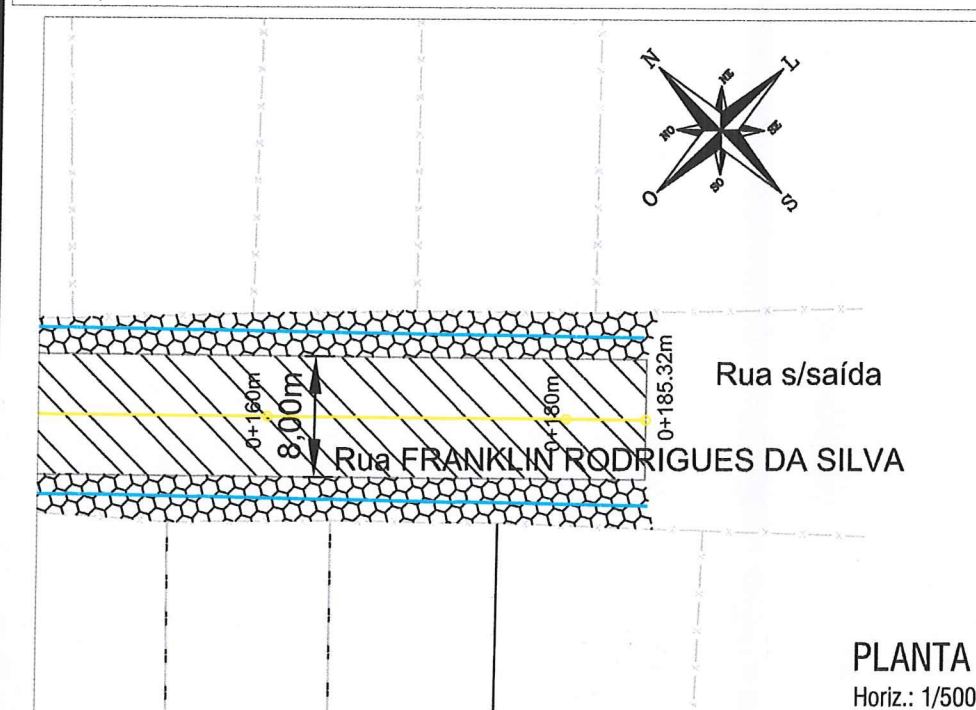


PLANTA
Horiz.: 1/500

LEGENDA:

- BORDO DA PISTA
- EIXO DA PISTA
- ▨ PAVIMENTAÇÃO EM CBUQ A EXECUTAR
- PAVIMENTAÇÃO EXISTENTE EM CBUQ- MANTER
- ▤ PASSEIOS EXISTENTES - MANTER
- ALINHAMENTO LOTES
- ▤ RAMPA DE ACESSO A CADEIRANTES
- ▤ PASSEIOS EXISTENTES - MANTER
- ▤ PISO TÁCTIL DIRECIONAL
- ▤ PISO TÁCTIL ALERTA
- ROTA ACESSÍVEL

RAMPA DE ACESSO A CADEIRANTES

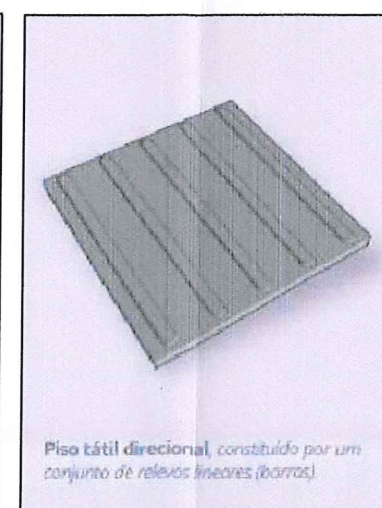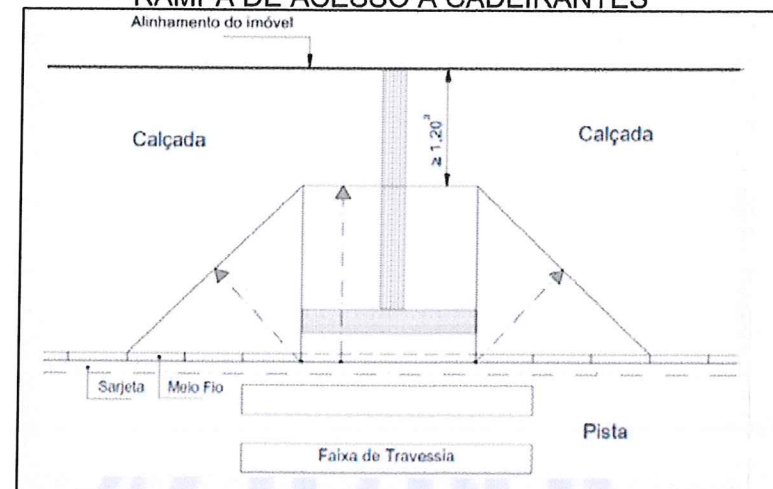

Aprovações:

PREFEITURA MUNICIPAL DE CAPELA DE SANTANA
Secr. Mun. de Coordenação e Planejamento
PROJETO APROVADO
PROC 638/12 DATA 23/02/12
VALIDADE 12 MESES

ENG. RODRIGO CARDOSO KIRCHHOF
CREA-RS: 153447
Secr. Mun. de Coordenação e Planejamento

Henrique Meire
Secretário Municipal
Coordenação e Planejamento

Jose Alfredo Machado
Prefeito Municipal



Prefeitura Municipal Capela de Santana
Secretaria Municipal de Coordenação e Planejamento
Av. Cel Orestes Lucas 2335 - Capela de Santana - RS - (51) 3698-1155

Obra/Reg. PROJETO PAVIMENTAÇÃO (Segmento 1)		Área Total do Proj 1.505,65
Endereço Rua Franklin Rodrigues da Silva -Bairro Centro		
Assunto Projeto Acessibilidade - Planta Baixa e Detalhes		Trecho: Início na Km 0+00 no eio c/ Av. Cel. Orestes Lucas atal no km 0+125m no final calçarr
Repr. Legal da Prefeitura Pref. José Alfredo Machado		
Resp. Técnico Edison Luis Pulz - CREA: 101828	Escala Indicada	PL. (
Arquivo	Data Fevereiro/2022	