



PREFEITURA MUNICIPAL DE CAPELA DE SANTANA
ESTADO DO RIO GRANDE DO SUL

ANOTAÇÕES DE RESPONSABILIDADE
TÉCNICA



PREFEITURA MUNICIPAL DE CAPELA DE SANTANA
ESTADO DO RIO GRANDE DO SUL

PROJETOS ELABORADOS



PREFEITURA MUNICIPAL DE CAPELA DE SANTANA
ESTADO DO RIO GRANDE DO SUL

SITUAÇÃO E LOCALIZAÇÃO

LOCALIZAÇÃO

Legenda
 ● R. Celli Machado - Centro

Google Earth

LOCALIZAÇÃO

Legenda
 ● R. Celli Machado - Centro

Google Earth

Obra/Regularização	Área
PROJETO DE CAPEAMENTO ASFÁLTICO SOBRE PAV. DE PEDRA IRREGULAR	2.114,36 m²
Endereço	
Rua Celi Machado, Bairro Centro	

Obra/Regularização	Área
PROJETO DE CAPEAMENTO ASFÁLTICO SOBRE PAV. DE PEDRA IRREGULAR	2.114,36 m²
Endereço	
Rua Celi Machado, Bairro Centro	

Obra/Regularização	Área
PROJETO DE CAPEAMENTO ASFÁLTICO SOBRE PAV. DE PEDRA IRREGULAR	2.114,36 m²
Endereço	
Rua Celi Machado, Bairro Centro	

Assunto	Trecho
PLANTA DE SITUAÇÃO E LOCALIZAÇÃO	Início km 0+00, Enc. Av. Cel. Orestes Lucas e final km 0+212,65m.
Representante Legal da Prefeitura	
Pref. José Alfredo Machado	

PREFEITURA MUNICIPAL DE CAPELA DE SANTANA
ESTADO DO RIO GRANDE DO SUL

GEOMÉTRICO

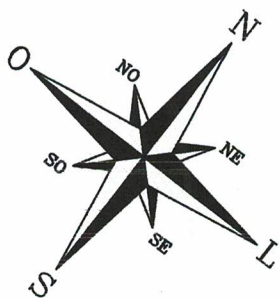

PLANTA BAIXA

Quadra 118
Bairro Bosques

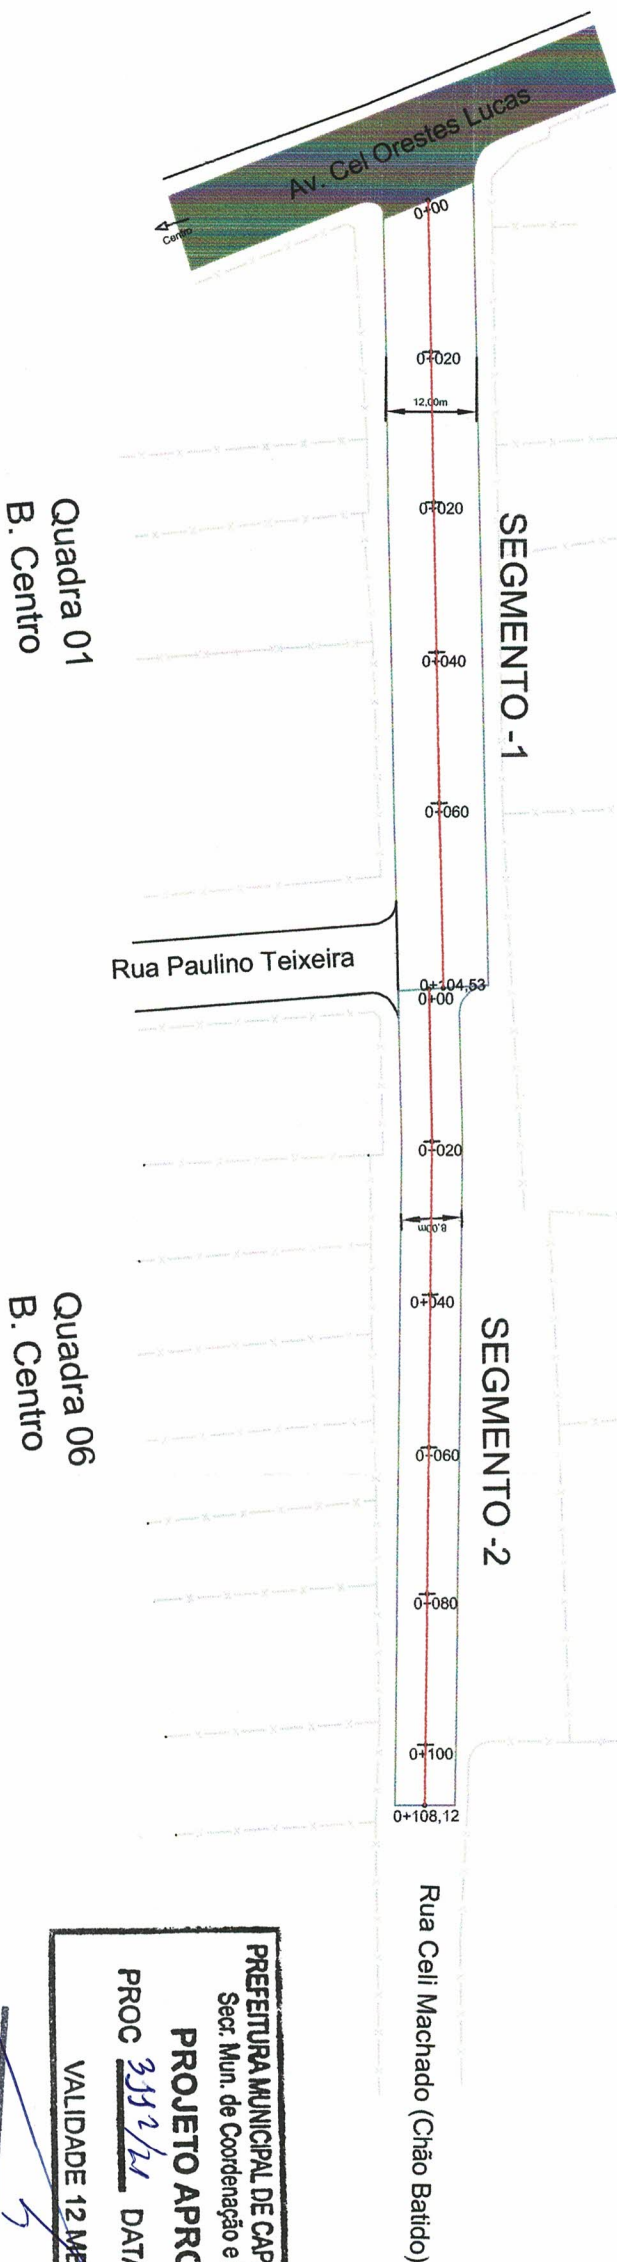

PREFEITURA MUNICIPAL DE CAPELA DE SANTANA
Sect. Mun. de Coordenação e Planejamento
PROJETO APROVADO
PROC 332/21 DATA 28/09/21
VALIDADE 12 MESES

ENG. RODRIGO CARDOSO KIRCHHOFF
CREA-RS: 153447
Sect. Mun. de Coordenação e Planejamento

Jose Alfredo Machado
Prefeito Municipal

Henrique Mein
Coordenação e Planejamento

OBS: O TRECHO É DIVIDIDO EM DOIS SEGMENTOS; O SEGMENTO-1 (KM0+00 ATÉ KM0+104,50m) A LARGURA DE PISTA L=12,00m E SEGMENTO-2 (KM 0+00 ATÉ KM 0+108,12) A LARGURA DA PISTA L=8,00m.

LEGENDA:

- BORDO DA PISTA
- EIXO DA PISTA
- ALINHAMENTO LOTES
- PAVIMENTAÇÃO EXISTENTE PEDRA IRREGULAR - MANTER E ASFALTAR
- PAVIMENTAÇÃO EXISTENTE EM CBUQ- MANTER



Prefeitura Municipal Capela de Santana
Secretaria Municipal de Coordenação e Planejamento
Av. Cel. Orestes Lucas, 2335 - Capela de Santana - RS - (51) 3698-1155

Obra/Regularização		Área
PROJETO DE CAPEAMENTO ASFÁLTICO SOBRE PAV. DE PEDRA IRREGULAR		2.114,36 m²
Endereço		
Rua Ceil Machado, Bairro Centro		
Assunto	Trecho	
PLANTA DO LEVANTAMENTO DE CAMPO	Início km 0+00, Enc. Av. Cel. Orestes Lucas e final km 0+212,65m.	
Representante Legal da Prefeitura		
Pref. José Alfredo Machado		
Responsável Técnico		
Engenheiro Civil Leonardo Casales Giongo CREA: RS216408	Escala	Prancha
Desenhista	1:1.000	02
Engenheiro Civil Edison Luis Pulz CREA: RS101828	Data	
setembro/2021		




PREFEITURA MUNICIPAL DE CAPELA DE SANTANA
ESTADO DO RIO GRANDE DO SUL

PAVIMENTAÇÃO

PLANTA BAIXA

Quadra 118
Bairro Bosques

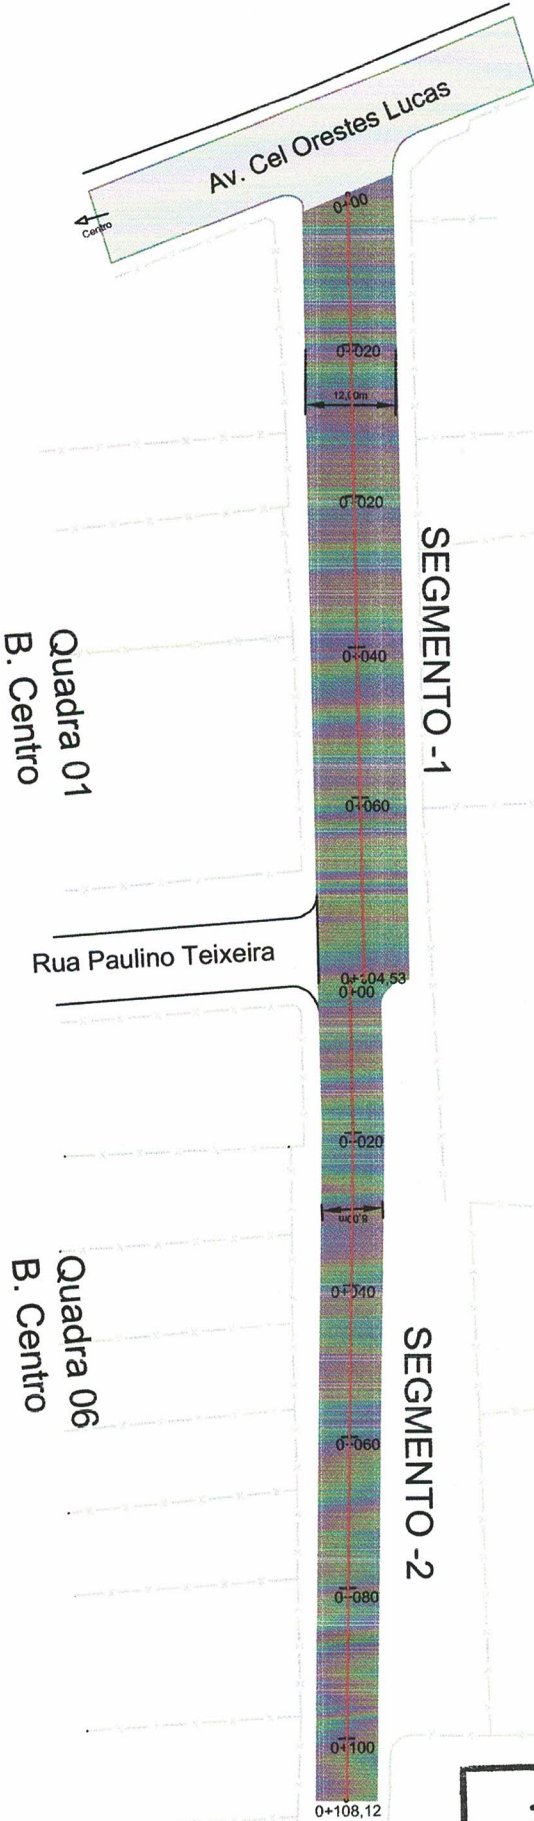


PREFEITURA MUNICIPAL DE CAPELA DE SANTANA

Sect. Mun. de Coordenação e Planejamento

PROJETO APROVADO

PROC 3412/21 DATA 24/09/21

VALIDADE 12 MESES

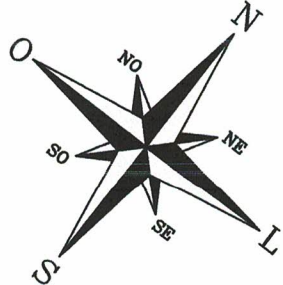

LEGENDA:

- BORDO DA PISTA
- EIXO DA PISTA
- ALINHAMENTO LOTES

ENG. RODRIGO CARDOSO KIRCHHOF
CREA-RS: 153447
Sect. Mun. de Coordenação e Planejamento

- PAVIMENTAÇÃO EM CBUQ À EXECUTAR
- PAVIMENTAÇÃO EXISTENTE PEDRA IRREGULAR- MANTER
- PAVIMENTAÇÃO EXISTENTE EM CBUQ- MANTER

SEÇÃO TIPO DE PAVIMENTAÇÃO SEM ESCALA

- CAMADA DE ROLAMENTO EM C.B.U.Q. e=3cm
- CAMADA DE REGULARIZAÇÃO C.B.U.Q. Binder e=3cm
- PEDRA IRREGULAR EXISTENTE
- SUBLEITO COMPACTADO


Jose Alfredo Machado
Prefeito Municipal

Henrique Meire
Secretário Municipal
Coordenação e Planejamento


OBS: O TRECHO É DIVIDIDO EM DOIS SEGMENTOS; O SEGMENTO-1 (KM0+00 ATÉ KM0+104,50m) A LARGURA DE PISTA L=12,00m E SEGMENTO-2 (KM 0+00 ATÉ KM 0+108,12)A LARGURA DA PISTA L=8,00m.

SEÇÃO TRANSVERSAL


Var - Largura da pavimentação

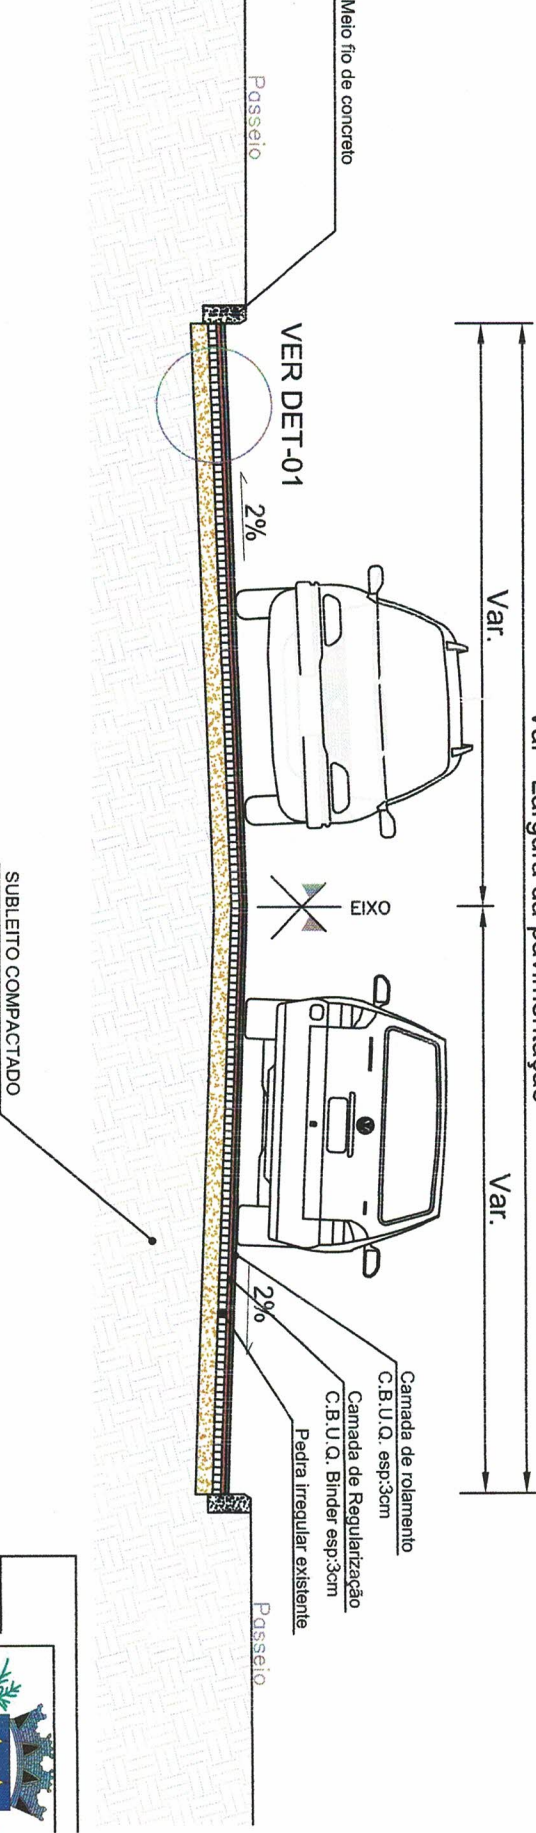

DETALHE-01
NAS ÁREA DE REFORÇO

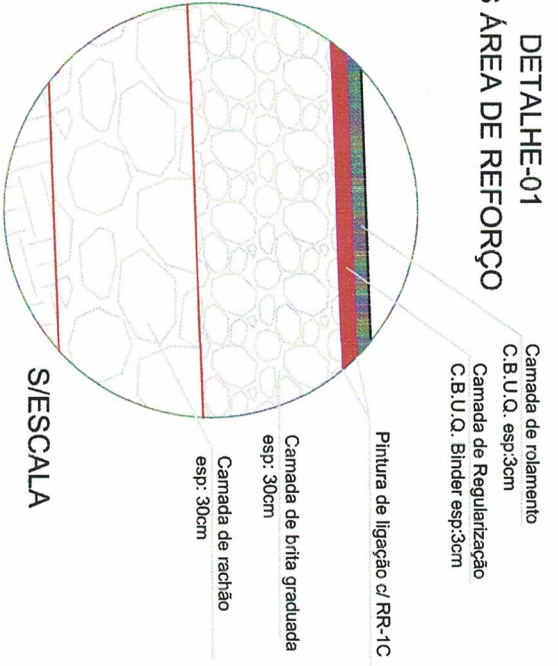

DETALHE-01
NAS ÁREAS ONDE NÃO NECESSITA REFORÇO

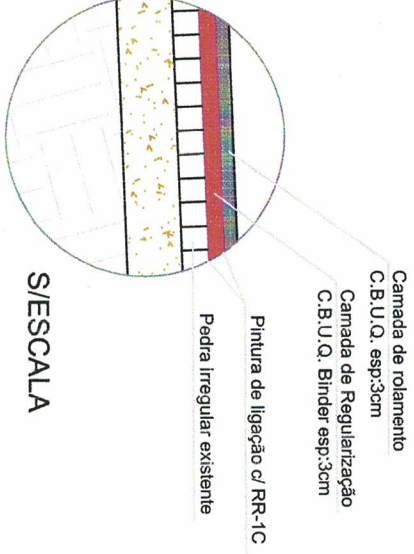

Prefeitura Municipal Capela de Santana
Secretaria Municipal de Coordenação e Planejamento
Av. Cel Orestes Lucas, 2335 - Capela de Santana - RS - (51) 3698-1155

Obra/Regularização

PROJETO DE CAPEAMENTO ASFÁLTICO SOBRE PAV. DE PEDRA IRREGULAR

Endereço

Rua Celi Machado, Bairro Centro

Assunto

PLANTA -PROJETO DE PAVIMENTAÇÃO

Representante Legal da Prefeitura

Pref. José Alfredo Machado

Responsável Técnico

Engenheiro Civil Leonardo Casales Giongo | CREA: RS216408

Desenhista

Engenheiro Civil Edison Luis Pulz | CREA: RS101828

Trecho

Início km 0+00, Enc. Av. Cel. Orestes Lucas e final km 0+212,65m.

Área

2.114,36 m²

Escala

1:1.000

Prancha

03


Data

setembro/2021



PREFEITURA MUNICIPAL DE CAPELA DE SANTANA
ESTADO DO RIO GRANDE DO SUL


DRENAGEM/SERVIÇOS

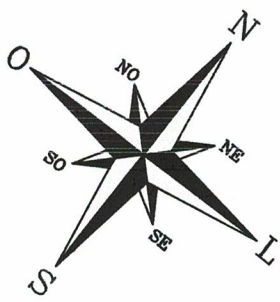

PLANTA BAIXA

Quadra 118

Bairro Bosques

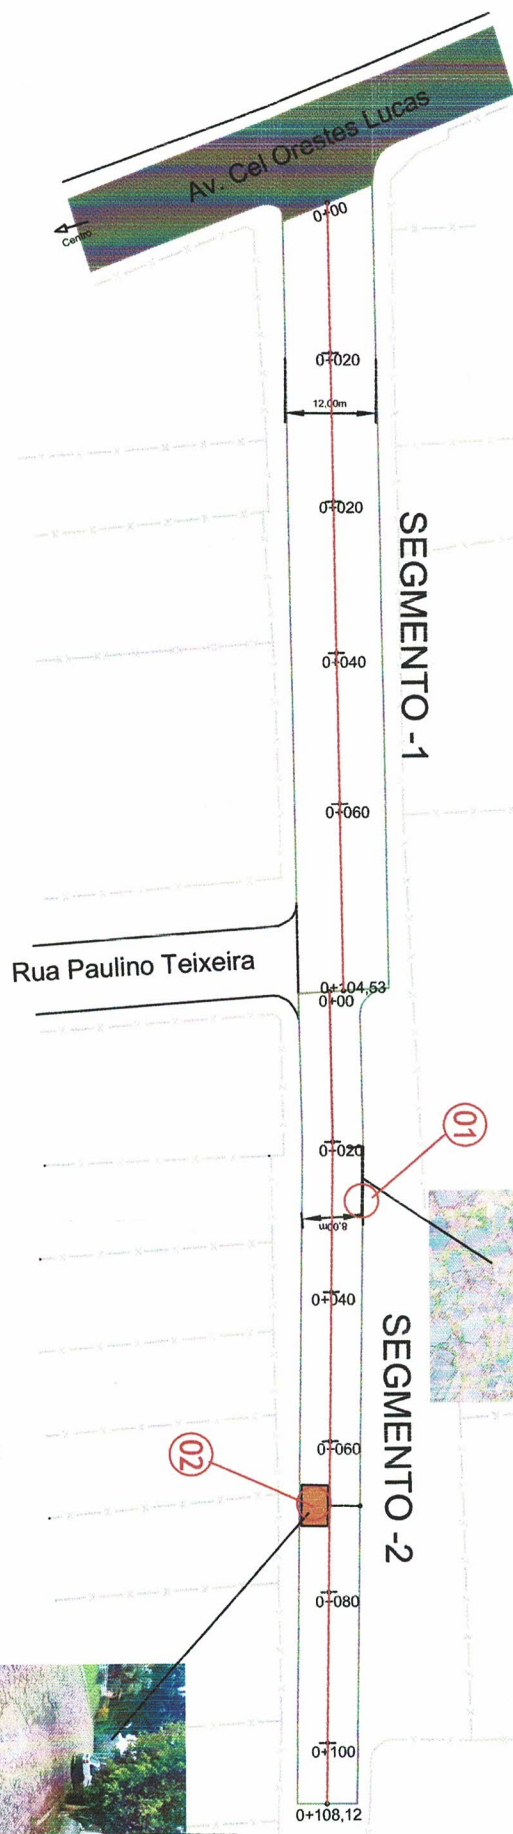

OBS: O TRECHO É DIVIDIDO EM DOIS SEGMENTOS; O SEGMENTO-1 (KM0+00 ATÉ KM0+104,50m) A LARGURA DE PISTA L=12,00m E SEGMENTO-2 (KM 0+00 ATÉ KM 0+108,12) A LARGURA DA PISTA L=8,00m.

01 - REFAZER O PAVIMENTO C/ PEDRA IRREGULAR, A=18,36m², no km 0+029,90m;

02 - COLOCAR MEIO FIO DE CONCRETO, L=10m;



Prefeitura Municipal Capela de Santana

Secretaria Municipal de Coordenação e Planejamento

Av. Cel Orestes Lucas, 2335 - Capela de Santana - RS - (51) 3698-1155

Jose Alfredo Machado

Prefeito Municipal

Henrique Meire

Secretário Municipal

Coordenação de Planejamento

ENG. RODRIGO CARDOSO KIRCHHOFF

CREA-RS: 153447

Sect. Mun. de Coordenação e Planejamento

PREFEITURA MUNICIPAL DE CAPELA DE SANTANA

Sect. Mun. de Coordenação e Planejamento

PROJETO APROVADO

PROC 9112/21 DATA 24/09/21

VALIDADE 12 MESES

Obra/Regularização		Área
PROJETO DE CAPEAMENTO ASFÁLTICO SOBRE PAV. DE PEDRA IRREGULAR		2.114,36 m²
Endereço		
Rua Celi Machado, Bairro Centro		
Assunto	Trecho	
PLANTA BAIXA-DRENAGEM E SERVIÇOS À EXECUTAR	Início km 0+00, Enc. Av. Cel. Orestes Lucas e final km 0+212,65m.	
Representante Legal da Prefeitura		
Pref. José Alfredo Machado		
Responsável Técnico		Escala
Engenheiro Civil Leonardo Casales Giongo CREA: RS216408		1:1.000
Desenhista		Data
Engenheiro Civil Edison Luis Pulz CREA: RS101828		setembro/2021
		Prancha
		04




PREFEITURA MUNICIPAL DE CAPELA DE SANTANA
ESTADO DO RIO GRANDE DO SUL


SINALIZAÇÃO

PLANTA BAIXA

Quadra 118
Bairro Bosques

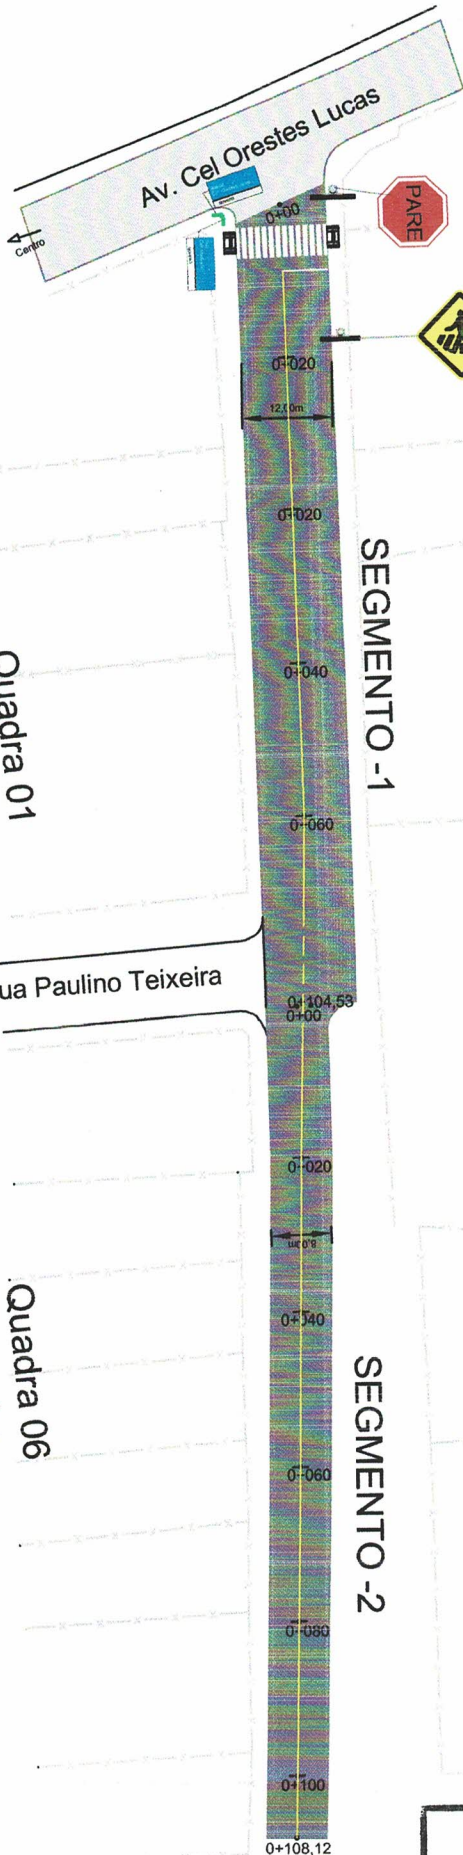

PREFEITURA MUNICIPAL DE CAPELA DE SANTANA
Sect. Mun. de Coordenação e Planejamento
PROJETO APROVADO
PROC 3132/21 DATA 24/09/21
VALIDADE 12 MESES

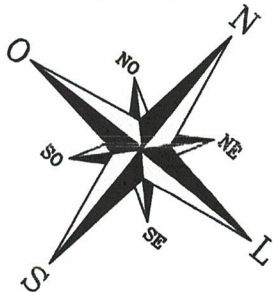

LEGENDA:

- BORDO DA PISTA
- EIXO DA PISTA
- ALINHAMENTO LOTES


OBS: O TRECHO É DIVIDIDO EM DOIS SEGMENTOS: O SEGMENTO-1 (KM0+00 ATÉ KM0+104,50m) A LARGURA DE PISTA L=12,00m E SEGMENTO-2 (KM 0+108,12) A LARGURA DA PISTA L=8,00m.

PLANTA

Horiz.: 1/1000

LEGENDA:


- PAVIMENTAÇÃO EM CBUQ À EXECUTAR
- PAVIMENTAÇÃO EXISTENTE EM CBUQ- MANTER

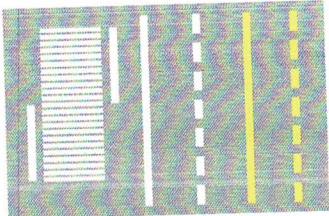

- SINALIZAÇÃO NO EIXO AMARELA SIMPLES (DESCONTÍNUA)
- SINALIZAÇÃO NO EIXO AMARELA SIMPLES (CONTÍNUA)
- SINALIZAÇÃO NO EIXO BRANCA SIMPLES (DESCONTÍNUA)
- SINALIZAÇÃO NO EIXO BRANCA SIMPLES (CONTÍNUA)
- FAIXA DE SEGURANÇA
- RAMPA DE ACESSO A CADEIRANTES

NOTA DE SERVIÇO

PLACA	CÓDIGO	DIMENSÃO	QUANTIDADE
PARE	P-1	L = 0,50 m	01
Avanço	A-1	L = 0,50 m	01
Placa	L = 0,50 m	02	
SupORTE	SupORTE em 3 1/2"	03	

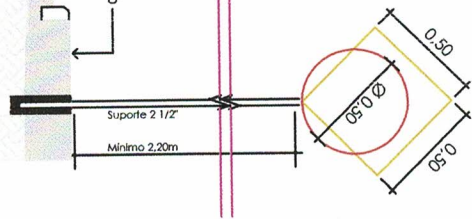

Detalhe: Posicionamento das Placas

		Prefeitura Municipal Capela de Santana	
Secretaria Municipal de Coordenação e Planejamento		Jose Alfredo Machado Prefeito Municipal	
Obra/Regularização		Área	
PROJETO DE CAPEAMENTO ASFÁLTICO SOBRE PAV. DE PEDRA IRREGULAR		2.114,36 m²	
Endereço		Rua Celi Machado, Bairro Centro	
Assunto		Trecho	
PLANTA -PROJETO DE SINALIZAÇÃO		Início km 0+00, Enc. Av. Cel. Orestes Lucas e final km 0+212,65m.	
Representante Legal da Prefeitura			
Pref. José Alfredo Machado			
Responsável Técnico			
Engenheiro Civil Leonardo Casales Giongo CREA: RS216408			
Desenhista		Escala	
Engenheiro Civil Edison Luis Pulz CREA: RS101828		INDICADA	
		Data	
		setembro/2021	
		Prancha	
		05	