
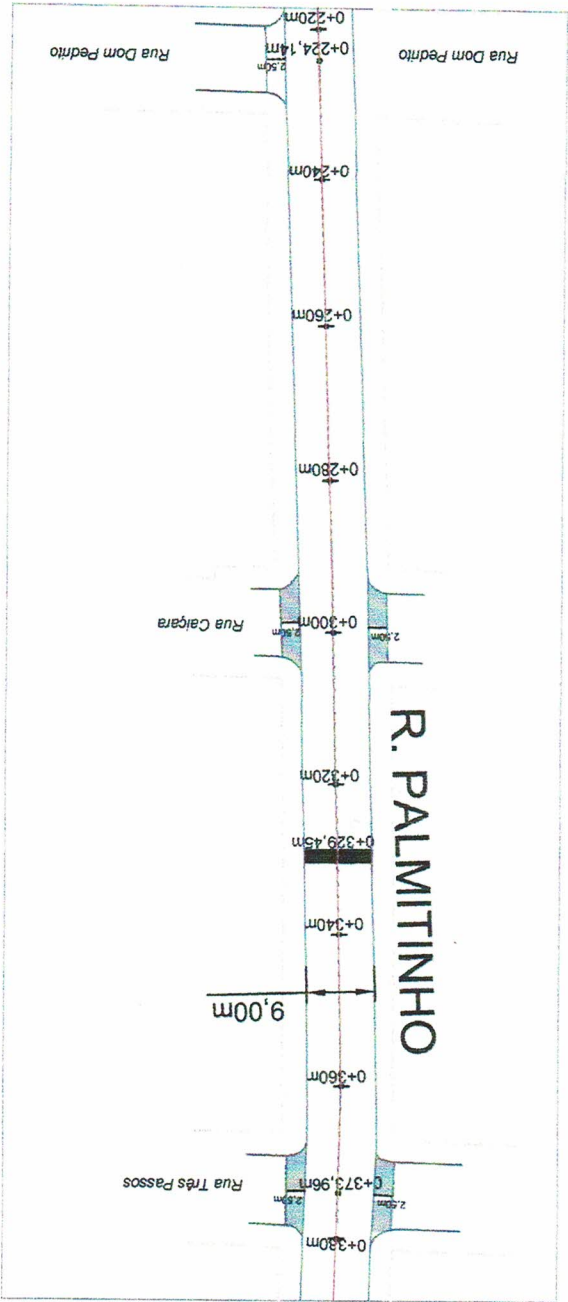


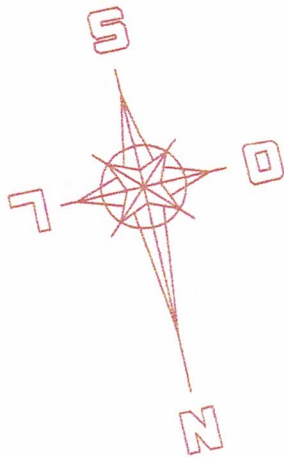

- LEGENDA:
- BORDO DA PISTA
 - EIXO DA PISTA
 - ALINHAMENTO LOTES
 - LOMBADA EXISTENTE.
 - PAVIMENTAÇÃO EXISTENTE PEDRA IRREGULAR- MANTER

Aprovações:

PREFEITURA MUNICIPAL DE CAPELA DE SANTANA
Secr. Mun. de Coordenação e Planejamento
PROJETO APROVADO
PROC 808/22 DATA 02/03/22
VALIDADE 12 MESES

ENG. RODRIGO CARDOSO KIRCHHOFF
CREA-RS: 153447
Secr. Mun. de Coordenação e Planejamento

Jose Alfredo Machado



Prefeito Municipal


Prefeitura Municipal Capela de Santana
Secretaria Municipal de Coordenação e Planejamento
Av. Cel Orestes Lucas 2335 - Capela de Santana - RS - (51) 3698-1155

Obras:	
PROJETO PAVIMENTAÇÃO	Área Total do Projeto
Endereço	1.586,65 m²
Rua Palmitinho, Bairro Imigrantes.	

Assunto	Técnico
Planta - Projeto Geométrico (Segmento 2)	Início no encontro R. D. Pedrito no
Repr. Legal da Prefeitura	km0+220 até km 0+380m no
Prof. José Alfredo Machado	Encontro c/ Rua Três Passos.

Resp. Técnico	Escala	PL. 02
Edison Luis Pulz - CREA: 101828	s/escala	
Arquivo	Data	
Fevereiro/2022		

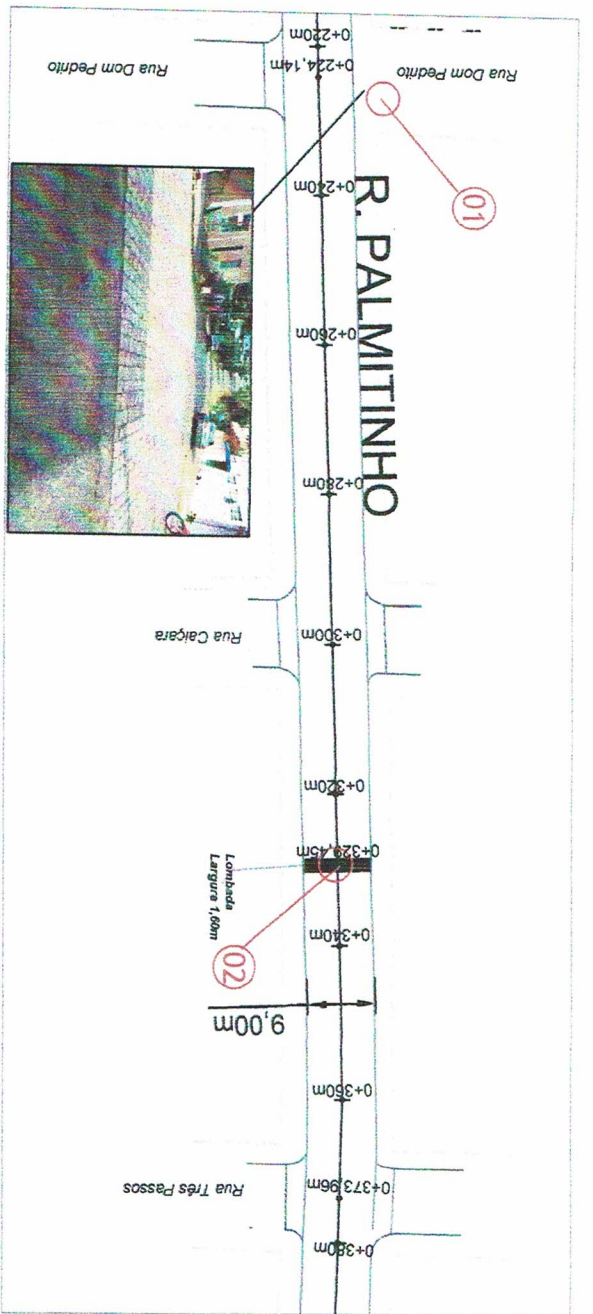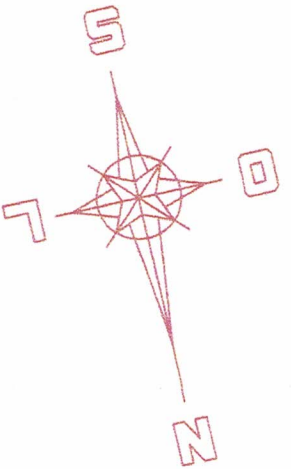

- 01 - Reparar a base para receber a estrutura do pavimento em CBUQ, no encaixe da rua c/2,5m de extensão;
- 02 - Ao fazer capeamento da rua, ajustar a lombada conforme o existente;

Aprovações:

PREFEITURA MUNICIPAL DE CAPELA DE SANTANA
Secr. Mun. de Coordenação e Planejamento
PROJETO APROVADO
PROC 808/12 DATA 02/03/12
VALIDADE 12 MESES


ENG. RODRIGO CARDOSO KIRCHHOF
CREA-RS: 153447
Secr. Mun. de Coordenação e Planejamento

Henrique Meire
Secretário Municipal
Coordenação e Planejamento

Prefeitura Municipal Capela de Santana
Secretaria Municipal de Coordenação e Planejamento
Av. Cel. Orestes Lucas 2335 - Capela de Santana - RS - (51) 3698-1155


Obras:	
PROJETO PAVIMENTAÇÃO	Área Total do Projeto
Estreito	1.586,65 m²
Rua Palmitinho, Bairro Imigrantes.	

Assinatura	
Planta - Projeto Drenagem/Serviços (Segmento 2)	Título:
Rep. Legal da Prefeitura	km0+220 até km 0+380m no
Prof. José Alfredo Machado	Encontro c/ Rua Três Passos.
Resp. Técnico	Escal.
Edison Luis Ruiz - OREA101828	s/escala
Arquiteto	Data
	Fevereiro/2022
PL. 05	

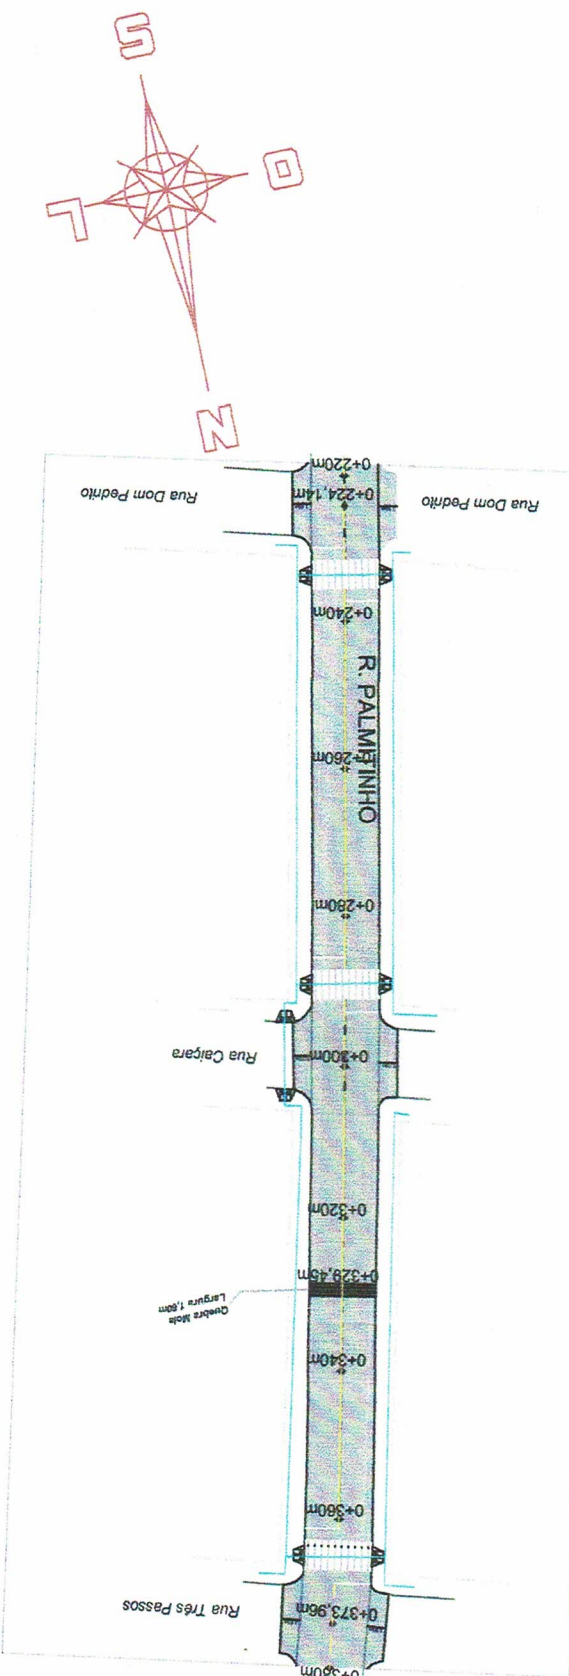


PLANTA

Horiz.: 1/1000

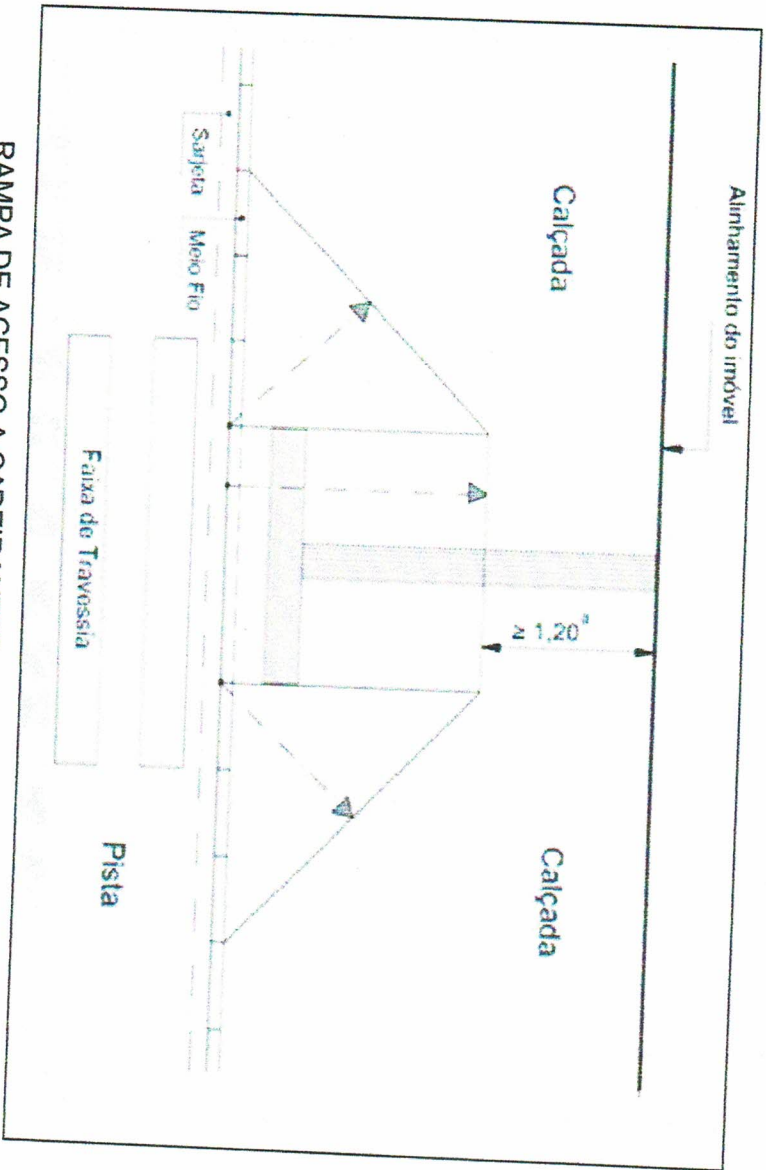

RAMPA DE ACESSO A CADEIRANTES

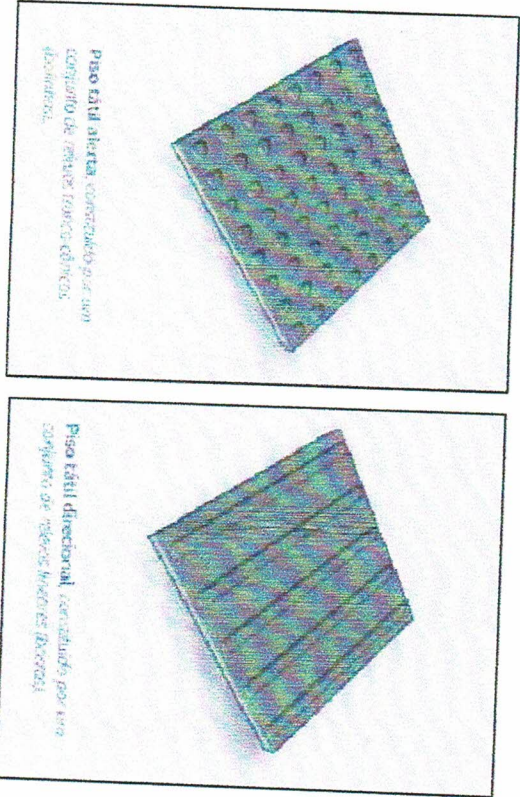

- LEGENDA:
- RAMPA DE ACESSO A CADEIRANTES
 - PASSEIOS EXISTENTES - MANTER
 - PISO TÁCTIL DIRECIONAL
 - PISO TÁCTIL ALERTA
 - ROTA ACESSÍVEL

Aprovações:

PREFEITURA MUNICIPAL DE CAPELA DE SANTANA
Sect. Mun. de Coordenação e Planejamento

PROJETO APROVADO
PROC 808/22 DATA 22/03/22
VALIDADE 12 MESES

ENG. RODRIGO CARDOZO KIRCHHOFF
CREA-RS: 153447
Sect. Mun. de Coordenação e Planejamento

Jose Alfredo Machado
Prefeito Municipal

Henrique Meinel
Secretário Municipal
Coordenação e Planejamento

Prefeitura Municipal Capela de Santana
Secretaria Municipal de Coordenação e Planejamento
Av. Cel Orestes Lucas 2335 - Capela de Santana - RS - (51) 3698-1155

PROJETO PAVIMENTAÇÃO	
Orçamento	Área Total do Proj
Engenharia	1.586,65
Rua Palmirinho, Bairro Imigrantes.	

Assunto	
Planta - Projeto de Acessibilidade (Segmento 2)	Título
Rep. Legal da Prefeitura	Início no encontro R. D. Pedro
Pref. José Alfredo Machado	km0+220 até km 0+380m
	Encontro c/ Rua Três Passos

Assunto	Assunto	Assunto
Rep. Técnico	Edição	Indicada
Edison Luis Pulz - CREA:101828	2022	PL. 16

MAPA DE LOCALIZAÇÃO DAS USINAS DE CBUQ					
UNIDADE INDUSTRIAL	MATERIAL	DMT (km)	ORIGEM	DESTINO	COORD. GEOGRAFICA
U.I. 01	CBUQ e MAT. PÉTREO	9	PORTÃO/RS	OBRA	LAT. 29° 43'37,14" S ; LONG. 51° 15'28,73" O
U.I. 02	CBUQ e MAT. PÉTREO	44	TRIUNFO/RS	OBRA	LAT. 29° 42'13,21" S ; LONG. 51° 39'8,67" O
U.I. 03	CBUQ e MAT. PÉTREO	32	DOIS IRMÃOS/RS	OBRA	LAT. 29° 42'13,21" S ; LONG. 51° 39'8,67" O

MAPA DE LOCALIZAÇÃO DAS USINAS DE CBUQ					
UNIDADE INDUSTRIAL	MATERIAL	DMT (km)	ORIGEM	DESTINO	COORD. GEOGRAFICA
U.I. 01	CBUQ e MAT. PÉTREO	9	PORTÃO/RS	OBRA	LAT. 29° 43'37,14" S ; LONG. 51° 15'28,73" O
U.I. 02	CBUQ e MAT. PÉTREO	44	TRIUNFO/RS	OBRA	LAT. 29° 42'13,21" S ; LONG. 51° 39'8,67" O
U.I. 03	CBUQ e MAT. PÉTREO	32	DOIS IRMÃOS/RS	OBRA	LAT. 29° 42'13,21" S ; LONG. 51° 39'8,67" O




Legenda

 Capela de Santana

 JAZIDA

 OBRA

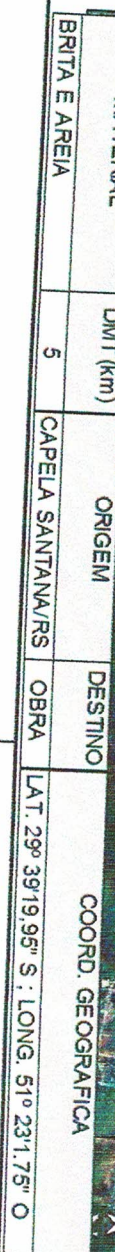[illegible]

PREFEITURA MUNICIPAL DE CAPELA DE SANTANA
Secr. Mun. de Coordenação e Planejamento

Secr. Mun. de Coordenação e Planejamento

PROJETO APROVADO

PROC 808/12 DATA 02/03/12

VALIDADE 12 MESES

ENG. RODRIGO CARDOSO KIRCHHOFF

CREA-RS: 153447

Sec. Mun. de Coordenação e Planejamento

Jose Alfredo Machado

Praefetto Municipal

Henrique Meirelles
Secretário Municipal
Coordenação e Planejamento

Secretário Municipal
Coordenação e Planejamento



Prefeitura Municipal Capela de Santana

Secretaria Municipal de Coordenação e Planejamento

Av. Cel Orestes Lucas 2335 - Capela de Santana - RS - (51) 3698-1155

Obra/Reg.
PROJETO PAVIMENTAÇÃO

Enderego

Área Total do Proj
1.586,65

Assunto
Planta - Projeto de Pavimentação (Segmento 2)

Título:
Início no encontro R. D. Per

Repr. Legal da Prefeitura
Pref. José Alfredo Machado

km²+220 até km 0+380m |
Encontro/ Rua Trás Passo

Resp. Técnico
Edison Luis Pulz - CREA:101828

Indicada

PL. (7)