



PREFEITURA MUNICIPAL DE CAPELA DE SANTANA
ESTADO DO RIO GRANDE DO SUL

ANOTAÇÕES DE RESPONSABILIDADE
TÉCNICA



PREFEITURA MUNICIPAL DE CAPELA DE SANTANA
ESTADO DO RIO GRANDE DO SUL

PROJETOS ELABORADOS



PREFEITURA MUNICIPAL DE CAPELA DE SANTANA
ESTADO DO RIO GRANDE DO SUL

SITUAÇÃO E LOCALIZAÇÃO




PREFEITURA MUNICIPAL DE CAPELA DE SANTANA
ESTADO DO RIO GRANDE DO SUL

GEOMÉTRICO

PLANTA BAIXA

Quadra 01
B. Centro

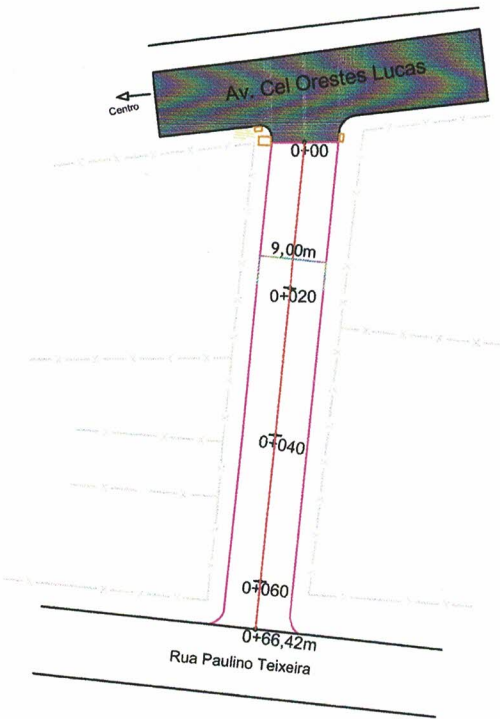

Quadra 02
B. Centro

PREFEITURA MUNICIPAL DE CAPELA DE SANTANA
Sec. Mun. de Coordenação e Planejamento
PROJETO APROVADO
PROC 3134/21 DATA 24/09/21
VALIDADE 12 MESES

ENG. RODRIGO CARDOSO KIRCHHOF
CREA-RS: 153447
Sec. Mun. de Coordenação e Planejamento

Henrique Meina
Secretário Municipal
Coordenação e Planejamento

- LEGENDA:
- BORDO DA PISTA
 - EIXO DA PISTA
 - ALINHAMENTO LOTES
 - PAVIMENTAÇÃO EXISTENTE PEDRA IRREGULAR - MANTER E ASFALTAR
 - PAVIMENTAÇÃO EXISTENTE PEDRA IRREGULAR- MANTER
 - PAVIMENTAÇÃO EXISTENTE EM CBUQ- MANTER



Prefeitura Municipal Capela de Santana
Secretaria Municipal de Coordenação e Planejamento
Av. Cel Orestes Lucas, 2335 - Capela de Santana - RS - (51) 3698-1155

Jose Alfredo Machado
Prefeito Municipal

Obra/Regularização		Área
PROJETO DE CAPEAMENTO ASFÁLTICO SOBRE PAV. DE PEDRA IRREGULAR		597,74 m²
Endereço		
Travessa Cônego Nicolau Flach, Bairro Centro		
Assunto	Trecho	
PLANTA DO LEVANTAMENTO DE CAMPO	Início km 0+00, Enc. Av Orestes	
Representante Legal da Prefeitura	Lucas e final km0+066,42m, Enc	
Pref. José Alfredo Machado	Rua Paulino Teixeira.	
Responsável Técnico	Escala	Prancha
Engenheiro Civil Leonardo Casales Gioingo CREA: RS216408	1:1.000	02
Desenhista	Data	
Engenheiro Civil Edison Luis Pulz CREA: RS101828	setembro/2021	




PREFEITURA MUNICIPAL DE CAPELA DE SANTANA
ESTADO DO RIO GRANDE DO SUL

PAVIMENTAÇÃO

PLANTA BAIXA

Quadra 01
B. Centro

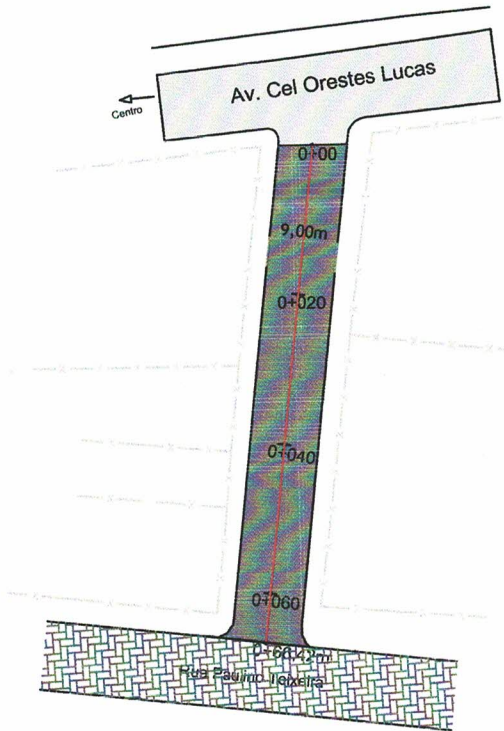

PREFEITURA MUNICIPAL DE CAPELA DE SANTANA
Sect. Mun. de Coordenação e Planejamento
PROJETO APROVADO
PROC 314/21 DATA 24/09/21
VALIDADE 12 MESES

ENG. RODRIGO CARDOSO KIRCHHOFF
CREA-RS: 153447
Sect. Mun. de Coordenação e Planejamento

Henrique Meire
Secretário Municipal
Coordenação e Planejamento
José Alfredo Machado
Prefeito Municipal

LEGENDA:

- BORDO DA PISTA
- EIXO DA PISTA
- ALINHAMENTO LOTES


- PAVIMENTAÇÃO EM CBUQ À EXECUTAR
- PAVIMENTAÇÃO EXISTENTE PEDRA IRREGULAR- MANTER
- PAVIMENTAÇÃO EXISTENTE EM CBUQ- MANTER

SEÇÃO TIPO DE PAVIMENTAÇÃO SEM ESCALA

- CAMADA DE ROLAMENTO EM C.B.U.Q. e=3cm
- CAMADA DE REGULARIZAÇÃO C.B.U.Q. Binder e=3cm
- PEDRA IRREGULAR EXISTENTE
- SUBLEITO COMPACTADO


SEÇÃO TRANSVERSAL

9,00 - Largura da pavimentação

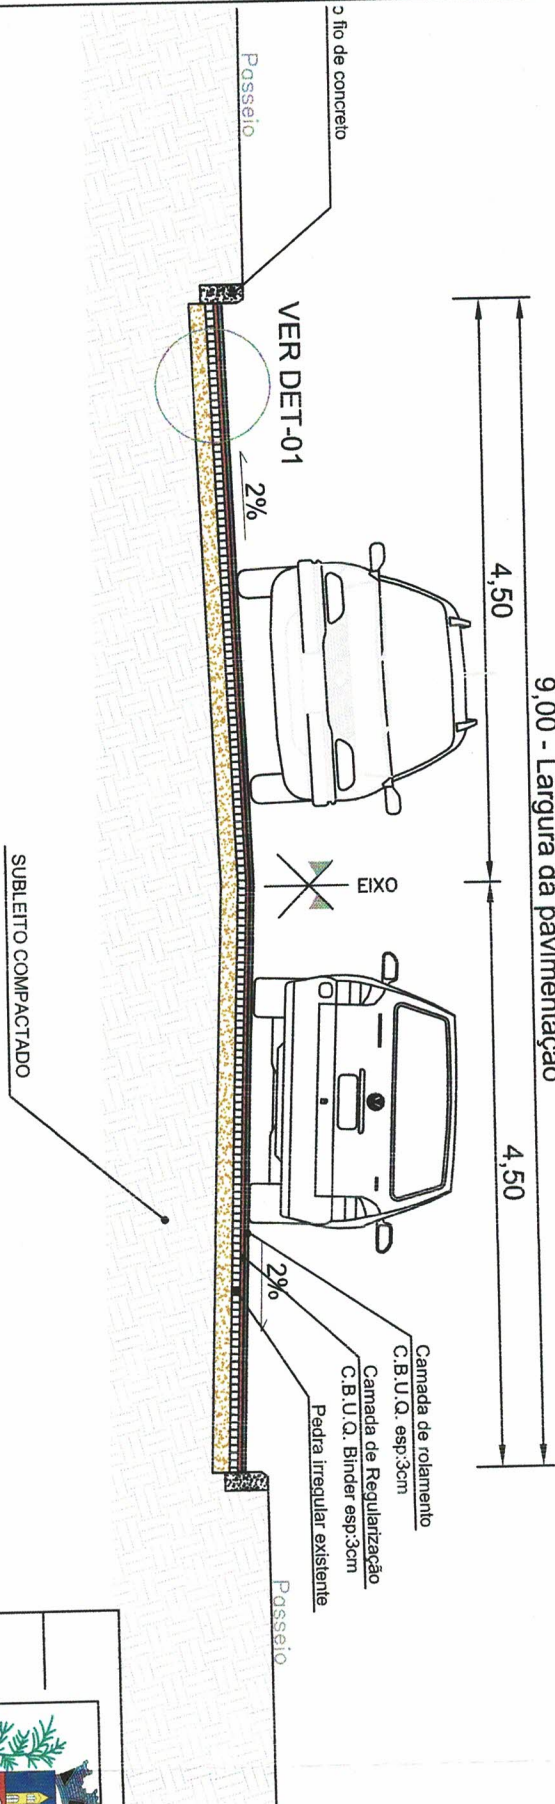

DETALHE-01
NAS ÁREA DE REFORÇO


- Camada de rolamento C.B.U.Q. esp:3cm
- Camada de Regularização C.B.U.Q. Binder esp:3cm
- Pintura de ligação c/ RR-1C
- Camada de brita graduada esp: 30cm
- Camada de rachão esp: 30cm

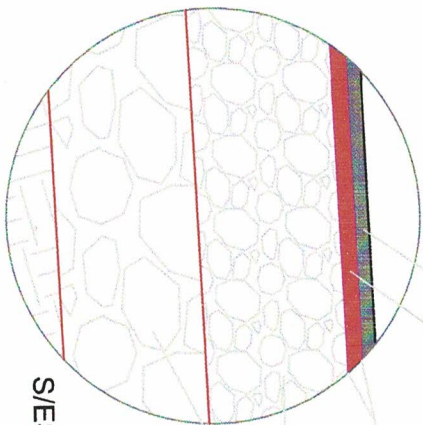

S/ESCALA

DETALHE-01
NAS ÁREAS ONDE NÃO NECESSITA REFORÇO

- Camada de rolamento C.B.U.Q. esp:3cm
- Camada de Regularização C.B.U.Q. Binder esp:3cm
- Pintura de ligação c/ RR-1C
- Pedra Irregular existente

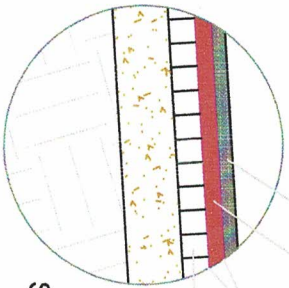

S/ESCALA

Prefeitura Municipal Capela de Santana

Secretaria Municipal de Coordenação e Planejamento
Av. Cel Orestes Lucas, 2335 - Capela de Santana - RS - (51) 3698-1155



Obra/Regularização
PROJETO DE CAPEAMENTO ASFÁLTICO SOBRE PAV. DE PEDRA IRREGULAR

Área
597,74 m²

Endereço
Travessa Cônego Nicolau Flach, Bairro Centro

Assunto
PLANTA -PROJETO DE PAVIMENTAÇÃO

Representante Legal da Prefeitura
Pref. José Alfredo Machado

Trecho
Início km 0+00, Enc. Av Orestes Lucas e final km0+066,42m, Enc Rua Paulino Teixeira.

Responsável Técnico
Engenheiro Civil Leonardo Casales Giorno | CREA: RS216408

Escala
1:1.000

Desenhista
Engenheiro Civil Edison Luis Pulz | CREA: RS101828

Data
setembro/2021

Prancha
03



PREFEITURA MUNICIPAL DE CAPELA DE SANTANA
ESTADO DO RIO GRANDE DO SUL

DRENAGEM/SERVIÇOS

PLANTA BAIXA

Quadra 01
B. Centro



PREFEITURA MUNICIPAL DE CAPELA DE SANTANA
Secr. Mun. de Coordenação e Planejamento
PROJETO APROVADO
PROC 3144/24 DATA 24/09/24
VALIDADE 12 MESES

ELAB. RODRIGO CARDOSO KIRCHHOF
CREA-RS. 153447
Secr. Mun. de Coordenação e Planejamento

Henrique Meire
Secretário Municipal
Coordenação e Planejamento

Jose Alfredo Machado
Prefeito Municipal

Prefeitura Municipal Capela de Santana

Secretaria Municipal de Coordenação e Planejamento
Av. Cel Orestes Lucas, 2335 - Capela de Santana - RS - (51) 3698-1155



Obra/Regularização		Área
PROJETO DE CAPEAMENTO ASFÁLTICO SOBRE PAV. DE PEDRA IRREGULAR		597,74 m²
Endereço		
Travessa Cônego Nicolau Flach, Bairro Centro		
Assunto		Trecho
PLANTA BAIXA-DRENAGEM E SERVIÇOS À EXECUTAR		Início km 0+00, Enc. Av Orestes Lucas e final km0+066,42m, Enc. Rua Paulino Teixeira.
Representante Legal da Prefeitura		
Pref. José Alfredo Machado		
Responsável Técnico		Escala
Engenheiro Civil Leonardo Casales Gongo CREA: RS216408		1:1.100
Desenhista		Data
Engenheiro Civil Edison Luis Pulz CREA: RS101828		setembro/2021
		Prancha
		04





PREFEITURA MUNICIPAL DE CAPELA DE SANTANA
ESTADO DO RIO GRANDE DO SUL

SINALIZAÇÃO

PLANTA BAIXA

Quadra 01
B. Centro

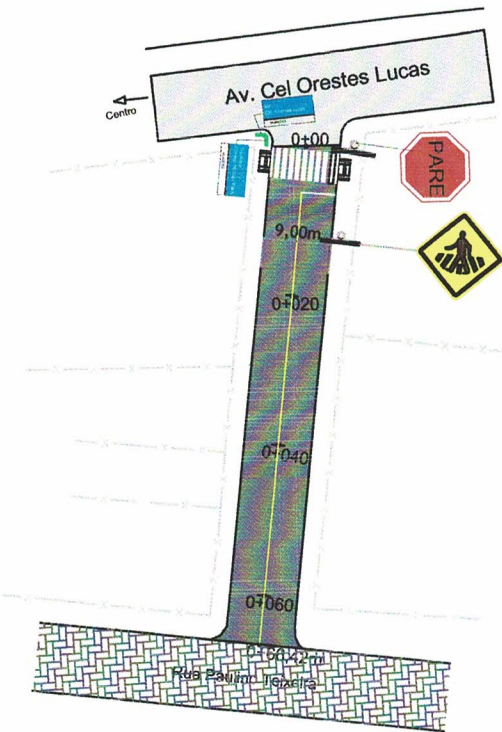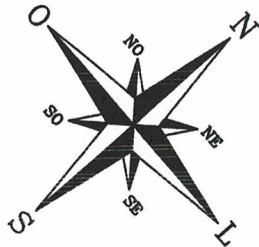

LEGENDA:

- BORDO DA PISTA
- EIXO DA PISTA
- ALINHAMENTO LOTES

- PAVIMENTAÇÃO EM CBUQ À EXECUTAR
- PAVIMENTAÇÃO EXISTENTE PEDRA IRREGULAR- MANTER
- PAVIMENTAÇÃO EXISTENTE EM CBUQ- MANTER


PREFEITURA MUNICIPAL DE CAPELA DE SANTANA
Sec. Mun. de Coordenação e Planejamento
PROJETO APROVADO
PROC 3144/14 DATA 24/09/14
VALIDADE 12 MESES

ENG. RODRIGO CARDOSO KIRCHHOF
CREA-RS: 153447
Sec. Mun. de Coordenação e Planejamento

Jose Alfredo Machado
Prefeito Municipal

Henrique Meire
Secretário Municipal
Coordenação e Planejamento

LEGENDA:

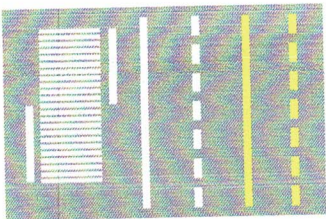


SINALIZAÇÃO NO EIXO AMARELA SIMPLES (DESCONTÍNUA)
SINALIZAÇÃO NO EIXO AMARELA SIMPLES (CONTÍNUA)
SINALIZAÇÃO NO EIXO BRANCA SIMPLES (DESCONTÍNUA)
SINALIZAÇÃO NO EIXO BRANCA SIMPLES (CONTÍNUA)

FAIXA DE SEGURANÇA

RAMPA DE ACESSO A CADEIRANTES

PLACA	CÓDIGO	DIMENSÃO	QUANTIDADE
	R-1	L = 0,50 m	01
	A-1	L = 0,50 m	01
	Placa	L = 0,50 m	02
	Localização	A = 0,25 m	02
	Indicação	A = 0,25 m	02

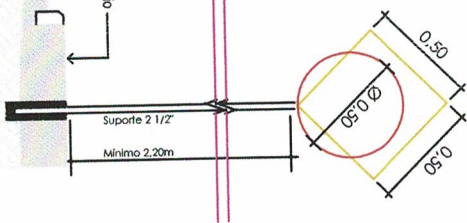

Detalhe: Posicionamento das Placas
Sem escala

Prefeitura Municipal Capela de Santana

Secretaria Municipal de Coordenação e Planejamento
Av. Cel Orestes Lucas, 2335 - Capela de Santana - RS - (51) 3698-1155



Obra/Regularização	Área
PROJETO DE CAPEAMENTO ASFÁLTICO SOBRE PAV. DE PEDRA IRREGULAR	597,74 m²
Endereço	
Travessa Cônego Nicolau Flach, Bairro Centro	

Assunto	Trecho
PLANTA - PROJETO DE SINALIZAÇÃO	Início km 0+00, Enc. Av Orestes Lucas e final km0+066,42m, Enc Rua Paulino Teixeira.
Representante Legal da Prefeitura	
Pref. José Alfredo Machado	

Responsável Técnico	Escala	Prancha
Engenheiro Civil Leonardo Casales Giongo CREA: RS216408	1:1.000	05
Desenhistas	Data	
Engenheiro Civil Edison Luis Pulz CREA: RS101828	setembro/2021	