



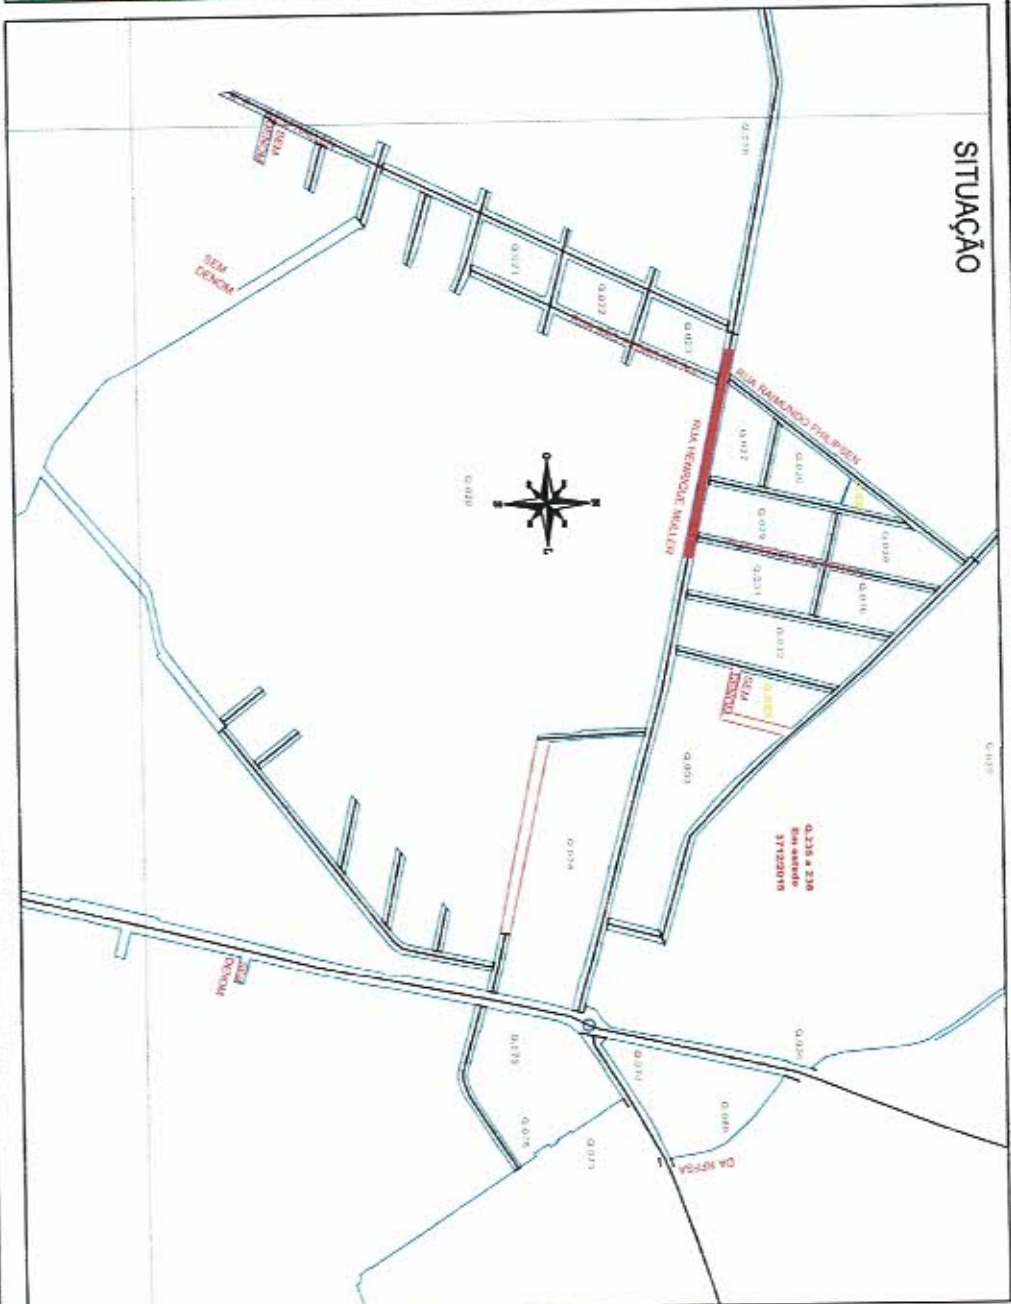

INÍCIO DO CAPEAMENTO ASFALTICO-KM 0+000m

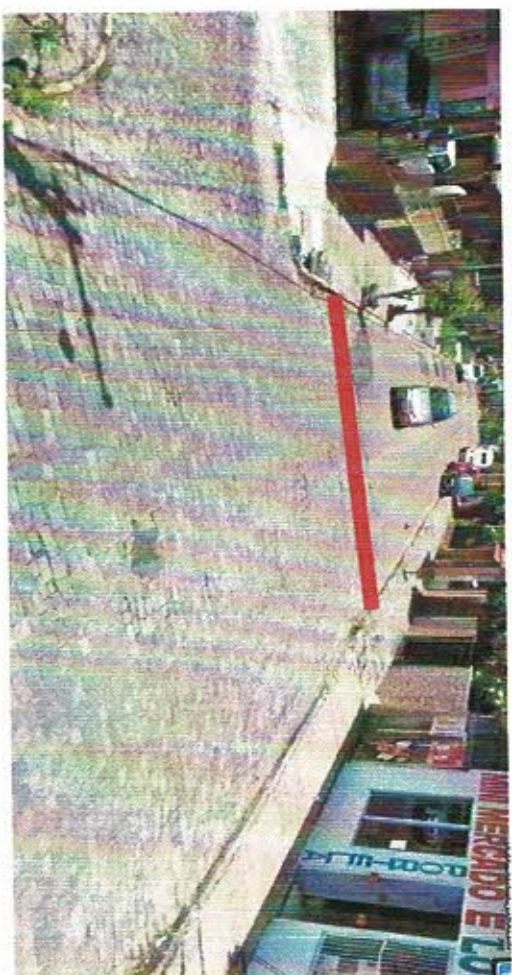

FINAL DO CAPEAMENTO ASFALTICO-KM 0+2745,49m




Aprovações:

Prefeitura Municipal Capela de Santana
Secretaria Municipal de Coordenação e Planejamento
Av. Cel Orestes Lucas 2335 - Capela de Santana - RS - (51) 3698-1155

Projeto		Área Total do Projeto	
PROJETO PAVIMENTAÇÃO		2.751,12 m²	
Estrutura			
Rua Henrique Müller, Bairro São Lucas.			
Assunto		Título	
Planta - Situação e Localização		Início no Enc. no km 0+00 onde já tem	
Rua: Legar da Pradaria		na em asfalto até km 0+267,42m, final	
Pref. José Alfredo Machado		do capeamento asfáltico.	
Razo, Técnico		Escala	
Edison Luis Pütz / CREA:101828		1:5000	
Assunto		Data	
Argando		Outubro/2021	

PL. 01

PLANTA BAIXA

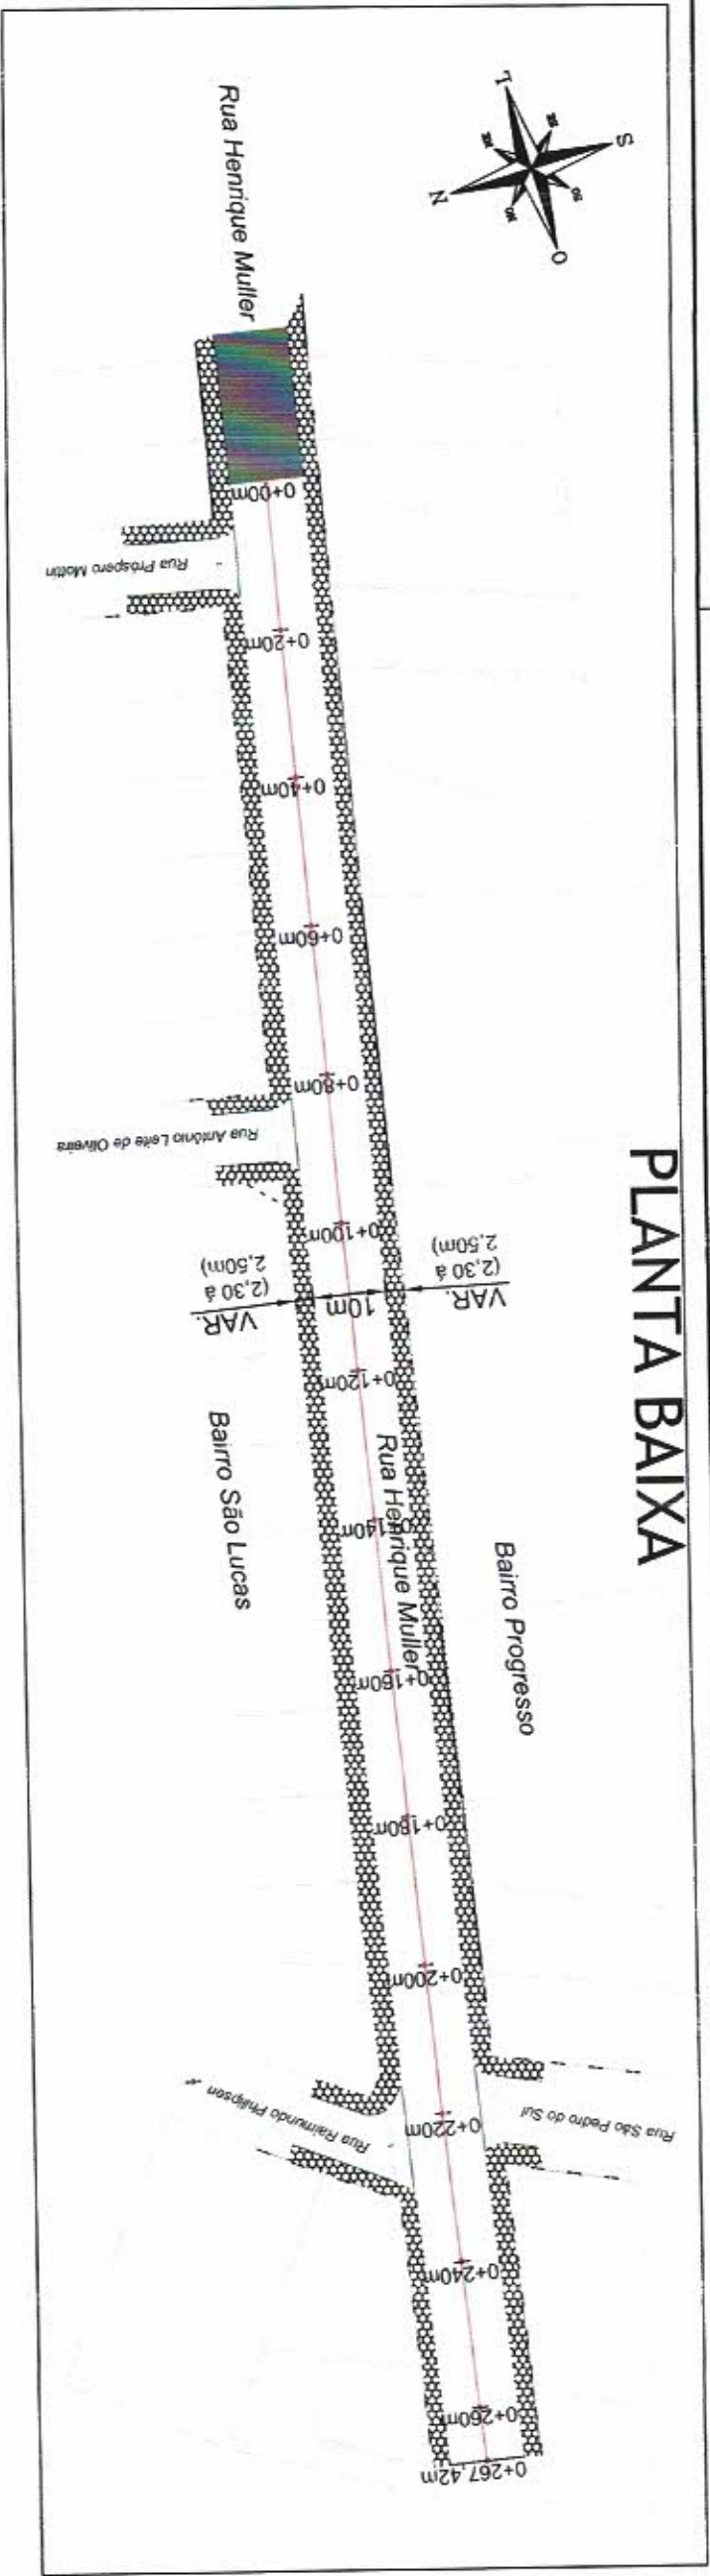

PLANTA
Horiz.: 1/1000


LEGENDA:

- BORDO DA PISTA
- EIXO DA PISTA
- PAVIMENTAÇÃO EXISTENTE PEDRA IRREGULAR- MANTER
- PAVIMENTAÇÃO EXISTENTE EM CBUQ- MANTER
- PASSEIOS EXISTENTES - MANTER
- ALINHAMENTO LOTES

Aprovações:

 Prefeitura Municipal Capela de Santana Secretaria Municipal de Coordenação e Planejamento Av. Cel Orestes Lucas 2335 - Capela de Santana - RS - (51) 3698-1155	
Orçamento PROJETO PAVIMENTAÇÃO Escala: Rua Henrique Muller, Bairro São Lucas.	Área Total do Projeto 2.751,12 m²
Assunto Planta - Projeto Geométrico Eng.º: Leoni da Faria Prof. José Alfredo Machado	Notas Início no Enc. no km 0+00 onde já tem rua em asfalto até km 0+267.42m, final do capeamento asfáltico.
Nome, Técnico Edilson Luis Pulz - CREA:101828	Escala Iniciada Outubro/2021
Arquivo	PL. 02

PLANTA BAIXA

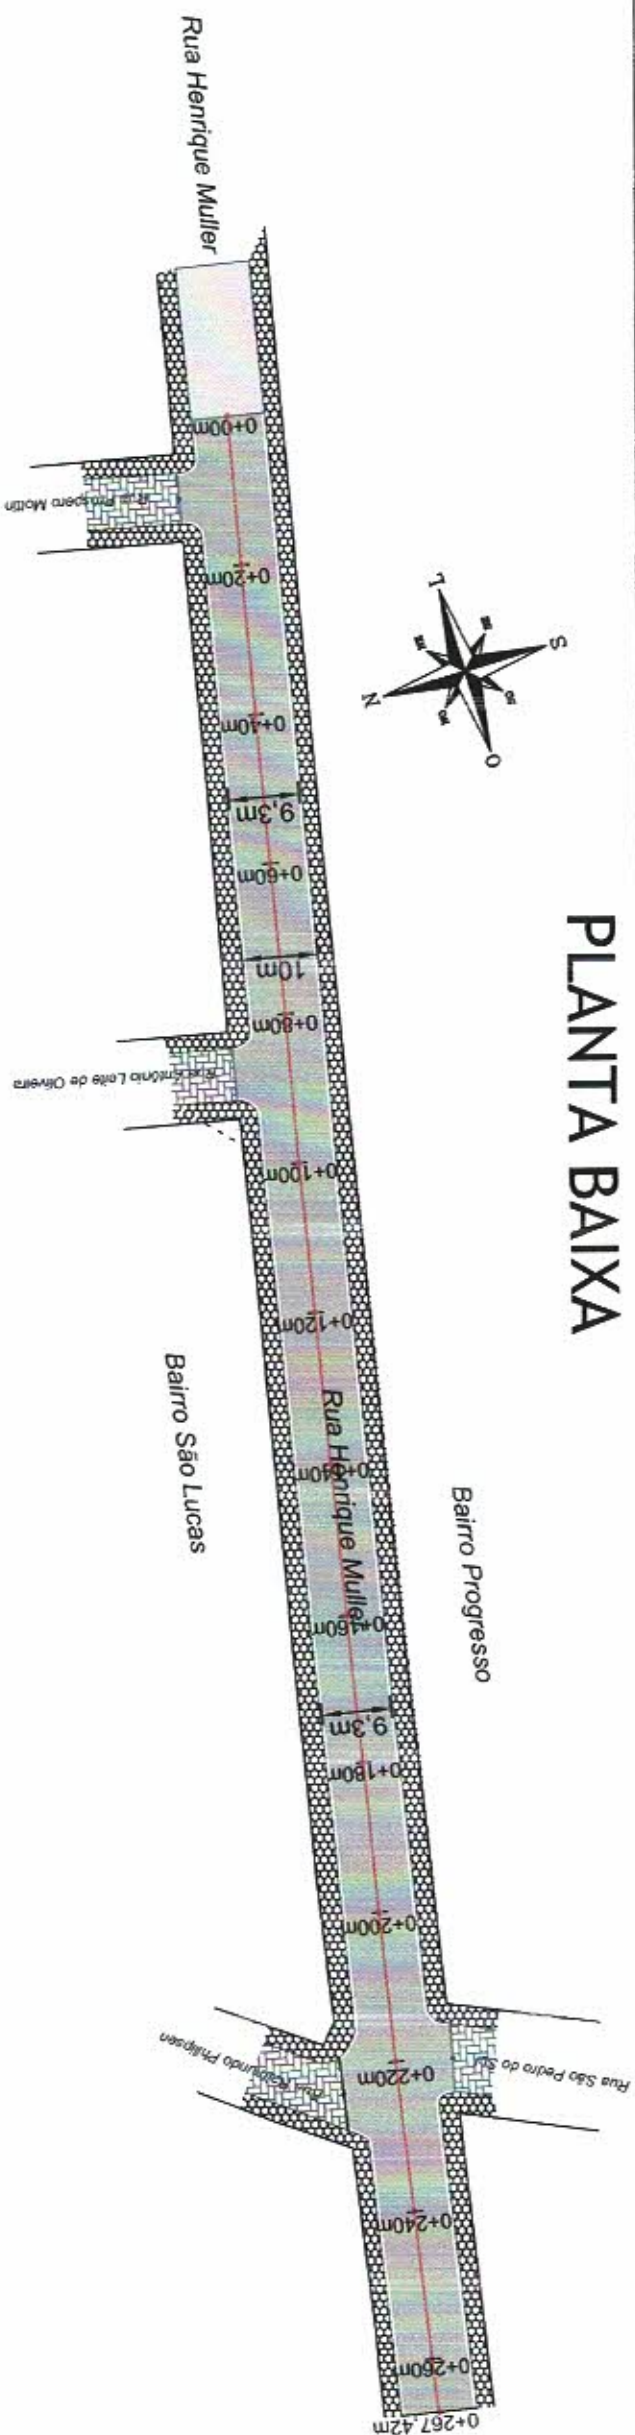


PLANTA

Horiz.: 1/1000


LEGENDA:

- BORDO DA PISTA
- EIXO DA PISTA
- PAVIMENTAÇÃO EM CBUQ A EXECUTAR, 2.563,90m²
- PAVIMENTAÇÃO EXISTENTE PEDRA IRREGULAR - MANTER
- PAVIMENTAÇÃO EM CBUQ - MANTER
- PASSEIOS EXISTENTES - MANTER


SEÇÃO TRANSVERSAL

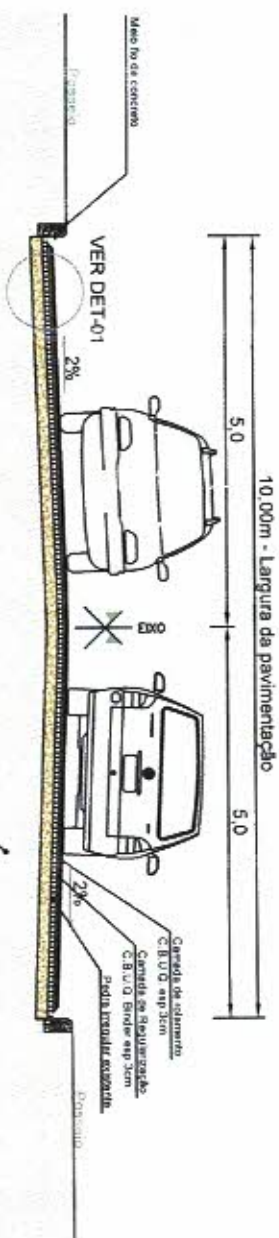

DETALHE-01 NAS ÁREAS DE REFORÇO

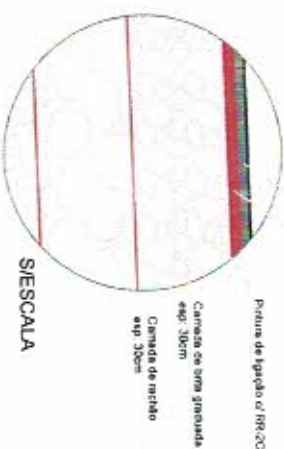

DETALHE-01 NAS ÁREAS ONDE NÃO NECESSITA REFORÇO

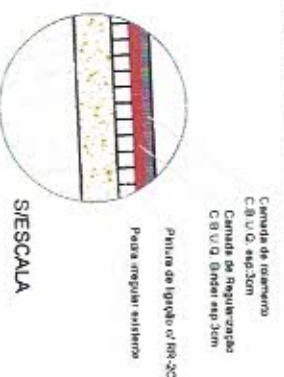

SEÇÃO TIPO DE PAVIMENTAÇÃO

- CAMADA DE ROLAMENTO EM C.B.U.Q. esp. 3cm
- CAMADA DE REGULARIZAÇÃO C.B.U.Q. Binder esp. 3cm
- PEDRA IRREGULAR EXISTENTE
- SUBLEITO COMPACTADO

Aprovações:



Prefeitura Municipal Capela de Santana
Secretaria Municipal de Coordenação e Planejamento
Av. Cel Orestes Lucas 2335 - Capela de Santana - RS - (51) 3698-1155

PROJETO PAVIMENTAÇÃO

Rua Henrique Muller, Bairro São Lucas.

Área Total do Projeto
2.751,12 m²

Assunto: **Planta - Projeto de Pavimentação**
Sede: **Projeto de Pavimentação**
Proj. José Alfredo Machado

Edição: **Edição Luis Ruiz - CREA-101828**
Assinatura: **Edição**
Data: **04/07/2021**

PL. 03

UNIDADE INDUSTRIAL	MATERIAL	DMT (km)	ORIGEM	DESTINO	COORD. GEOGRAFICA
U.I. 01	CBUQ e MAT. PÉTREO	9	PORTÃO/RS	OBRA	LAT. 29° 43'37,14" S ; LONG. 51° 15'28,73" O
U.I. 02	CBUQ e MAT. PÉTREO	44	TRIUNFO/RS	OBRA	LAT. 29° 42'13,21" S ; LONG. 51° 39'8,67" O
U.I. 03	CBUQ e MAT. PÉTREO	32	DOIS IRMÃO/RS	OBRA	LAT. 29° 38'6,29" S ; LONG. 51° 8'4,56" O



Legenda


 Cepêda de Santana

 JAZIDA

 OBRA



MATERIAL	DMT (km)	ORIGEM	DESTINO	COORD. GEOGRAFICA
BRITA E AREIA	5	CAPELA SANTANA/RS	OBRA	LAT. 29° 39'19,95" S : LONG. 51° 23'1,75" O

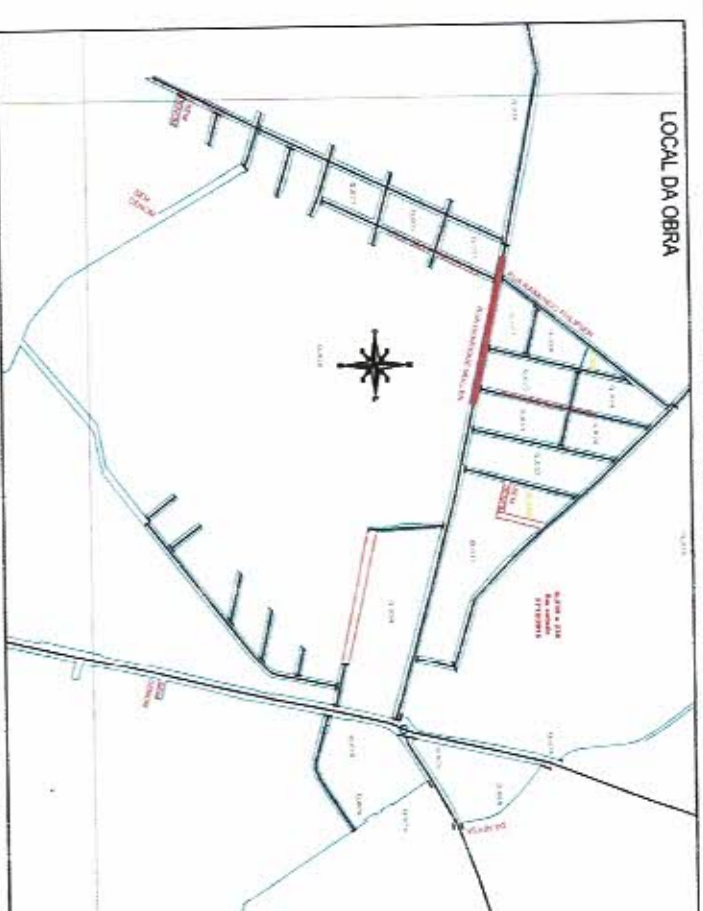

Aprovações:

Aprovações:



Prefeitura Municipal Capela de Santana
Secretaria Municipal de Coordenação e Planejamento
Av. Cel Osvaldes Lucas 2335 - Capela de Santana - RS - (51) 3696-1155

Obranhing		Área Total do Projeto	
PROJETO PAVIMENTAÇÃO		2.751,12 m²	
Endereço			
Rua Henrique Muller, Bairro São Lucas.			
Assunto		Título:	
Planta - Localização Usinas CBQA e Jazidas		Início no Ene, no km 0+00 onde já tem rua em asfalto até km 0+267,42m, fim do capeamento asfáltico.	
Proj. Legal da Prefeitura			
Prof. José Alfredo Machado			
Pista, Vias		Escala	
Edilson Luis Putz - CRFA: 101828		símbola	
Assinatura		Data	
Outubro/2021			
PL. 04			

PLANTA BAIXA



PLANTA

Horiz.: 1/1000



Aprovações:


- 01 - CAIXA COLETORA PRECISA DE CONERTO E COLOCAÇÃO DE TAMPA DE CONCRETO E LIMPEZA;
- 02 - REPARO NA CALÇADA COM CONCRETO, REFAZER PAVIMENTO C/PEDRA IRREGULAR, A=4,60m² E LIMPEZA;
- 03 - AJUSTAR AS TAMPAS EM CONCRETO DAS CAIXAS COLETORAS NO NÍVEL DO PASSEIO ONDE FOR NECESSÁRIO;
- 04 - DEMOLIÇÃO DA CALÇADA EXISTENTE EM CONCRETO E DAS ESCADAS, V=13,5m³.
- 05 - REFAZER O PAVIMENTO C/ PEDRA IRREGULAR, A=3,40m²;
- 06 - REFAZER O PAVIMENTO C/ PEDRA IRREGULAR, A=23m²;
- ÁREAS DE PASSEIO À CONSTRUIR, A1+A2+A3+A4+A5, At=185m²;

LEGENDA:

- PAVIMENTAÇÃO EXISTENTE PEDRA IRREGULAR- MANTER
- PAVIMENTAÇÃO EXISTENTE PEDRA IRREGULAR A REPARAR
- PAVIMENTAÇÃO EXISTENTE EM CBUQ- MANTER
- PASSEIOS EXISTENTES A FAZER EM CONCRETO
- ENLEIVAMENTO NOS PASSEIOS EXISTENTES A MANTER
- BORDO DA PISTA
- EIXO DA PISTA
- ALINHAMENTO LOTES

		Prefeitura Municipal Capela de Santana	
Secretaria Municipal de Coordenação e Planejamento		Av. Cel Orestes Lucas 2335 - Capela de Santana - RS - (51) 3696-1155	
PROJETO PAVIMENTAÇÃO			
Obras: Rua Henrique Muller, Bairro São Lucas.		Área Total do Projeto: 2.751,12 m²	
Escala: 1:100		Indicada	
Assunto: Planta - Projeto de Diversos Reparos		Início no Enc. no km 0+00 onde já tem rua em asfalto até km 0+267,42m, final do capotamento asfáltico.	
Proj. Legal da Prefeitura: Prof. José Alfredo Machado		Assinatura: [Assinatura]	
Proj. Técnico: Edison Luis Ruiz - CREA 101828		Assinatura: [Assinatura]	
Arquivo		Data: Outubro/2021	
		PL. 05	


PLANTA BAIXA

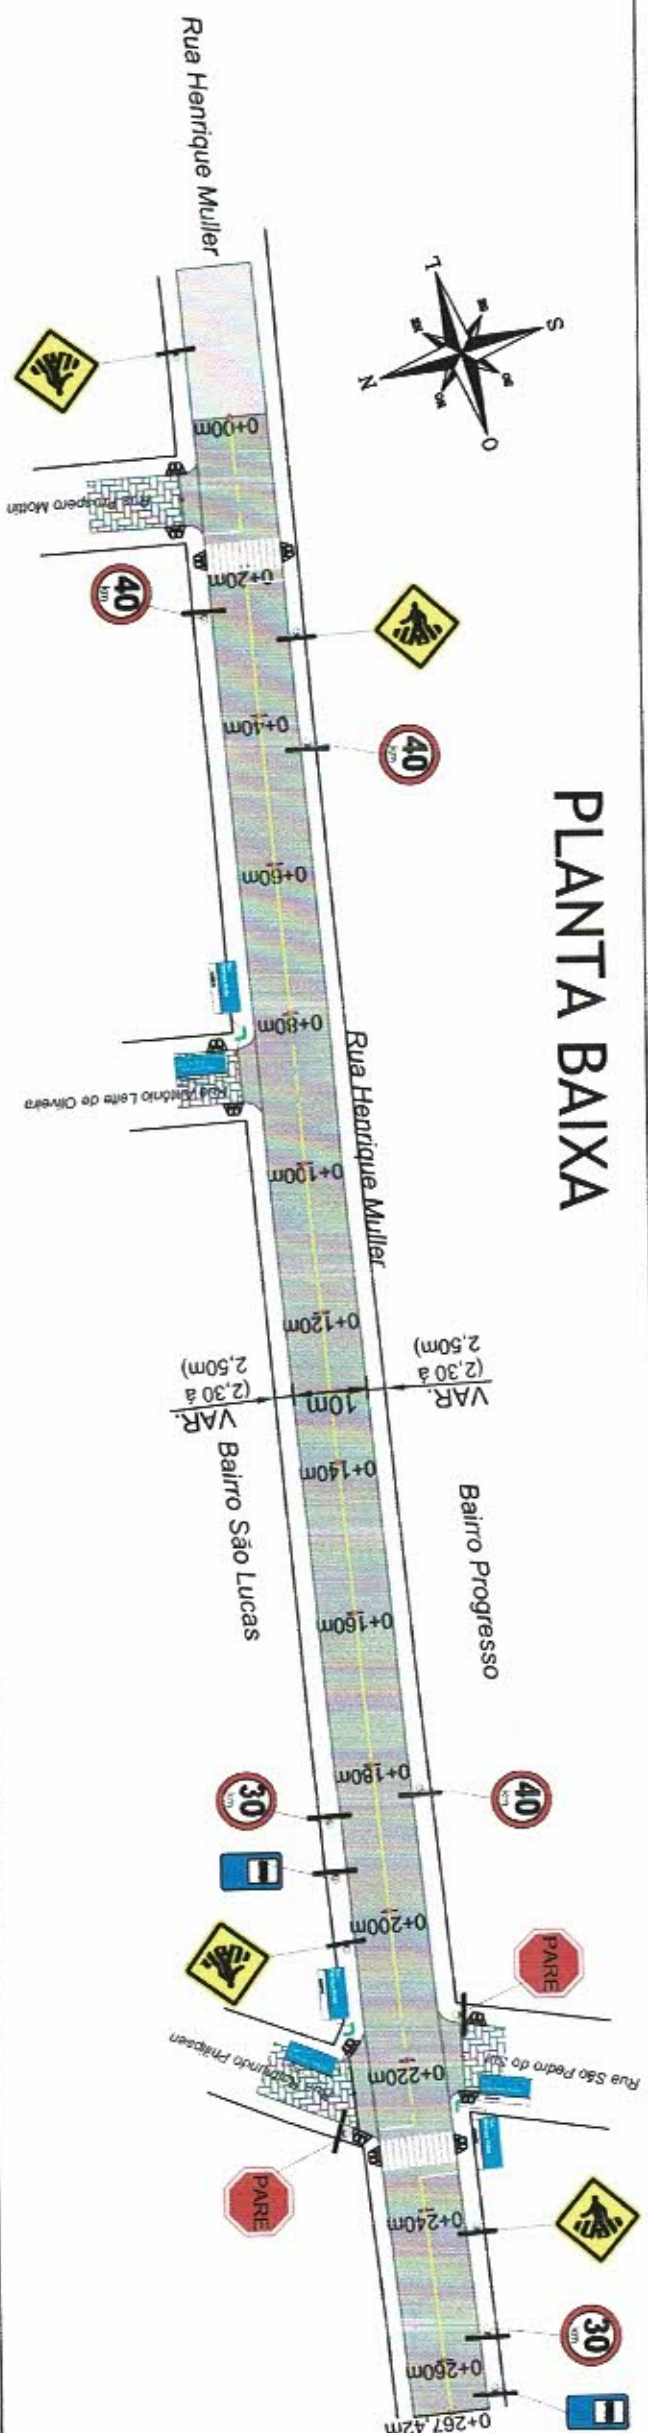

PLANTA

Horiz.: 1/1000

LEGENDA:

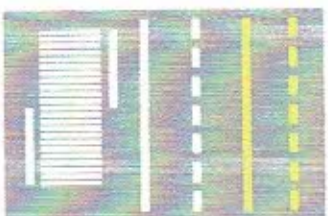

SINALIZAÇÃO NO EIXO AMARELA SIMPLES (DESCONTÍNUA)
 SINALIZAÇÃO NO EIXO AMARELA SIMPLES (CONTÍNUA)
 SINALIZAÇÃO NO EIXO BRANCA SIMPLES (DESCONTÍNUA)
 SINALIZAÇÃO NO EIXO BRANCA SIMPLES (CONTÍNUA)


FAIXA DE SEGURANÇA



RAMPA DE ACESSO A CADEIRANTES

NOTA DE SERVIÇO

PLACA	CODIGO	DIMENSÃO	QUANTIDADE
	R-10	3,35 m	02
	R-19	D= 0,80 m	05
	A-101	L= 0,60 m	04
	S-100	L= 0,50 m A= 0,25 m	06
	S-101	L= 0,50 m A= 0,70 m	02
	S-102	L= 0,50 m A= 0,70 m	02

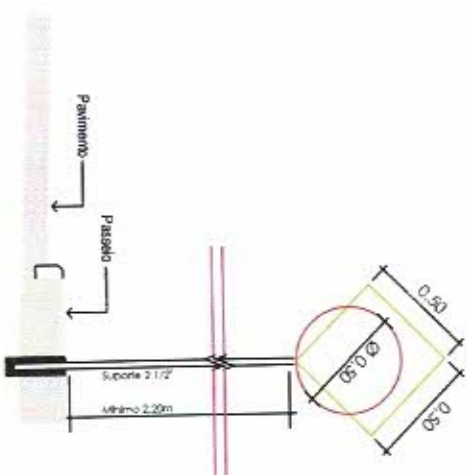

Aprovações:

Prefeitura Municipal Capela de Santana Secretaria Municipal de Coordenação e Planejamento Av. Cel Orestes Lucas 2335 - Capela de Santana - RS - (51) 3698-1155	
Ocorrência: PROJETO PAVIMENTAÇÃO	Área Total do Projeto: 2.751,12 m²
Endereço: Rua Henrique Muller, Bairro São Lucas.	
Assunto: Planta - Projeto de Sinalização Prof. José Alfredo Machado	Trabalho: Início no Eac. no km 0+00 onde já tem rua em asfalto até km 0+267,42m, final do capamento asfáltico.
Assinatura: Edison Luis Pulz - CREA: 101828	Assinatura: [Signature]
Data: Outubro/2021	Indicada: PL. 06



RA RAMPA DE ACESSO A CADEIRANTES


 PASSEIOS EXISTENTES - MANTER

 PISO TÁCTIL DIRECIONAL

 PISO TÁCTIL ALERTA

ROTA ACESSÍVEL

Aprovações:

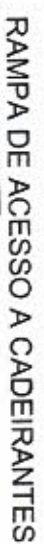

Piso tátil direcional
Direcional as rampas para
ida e volta das cadeiras

Sinalização PCD
Espaço destinado a
pessoas com deficiência

Piso tátil alerta
Sinalização de obstáculos
e desníveis de rampas



	
Prefeitura Municipal Capela de Santana Secretaria Municipal de Coordenação e Planejamento Av. Cel Orestes Lucas 2335 - Capela de Santana - RS - (51) 3696-1155	
Obra/Rua: PROJETO PAVIMENTAÇÃO	Área Total do Projeto 2.751,12 m²
Endereço: Rua Henrique Muller, Bairro São Lucas.	
Assunto: Planta - Projeto de Acessibilidade Rep: Legado da Prefeitura Pref. José Alfredo Machado	Observações: Início no Enc. no km 0+00 onde já tem rua em asfalto até km 0+267,42m, final do capeamento asfáltico.
Responsável Técnico: Edilson Luis Ruiz - CREA:101828 <i>[Assinatura]</i>	Escala: Indicada
Assinatura <i>[Assinatura]</i>	Data Outubro/2021
PL. 07	