



PREFEITURA MUNICIPAL DE CAPELA DE SANTANA
ESTADO DO RIO GRANDE DO SUL

ANOTAÇÕES DE RESPONSABILIDADE
TÉCNICA




PREFEITURA MUNICIPAL DE CAPELA DE SANTANA
ESTADO DO RIO GRANDE DO SUL

PROJETOS ELABORADOS



PREFEITURA MUNICIPAL DE CAPELA DE SANTANA
ESTADO DO RIO GRANDE DO SUL

SITUAÇÃO E LOCALIZAÇÃO

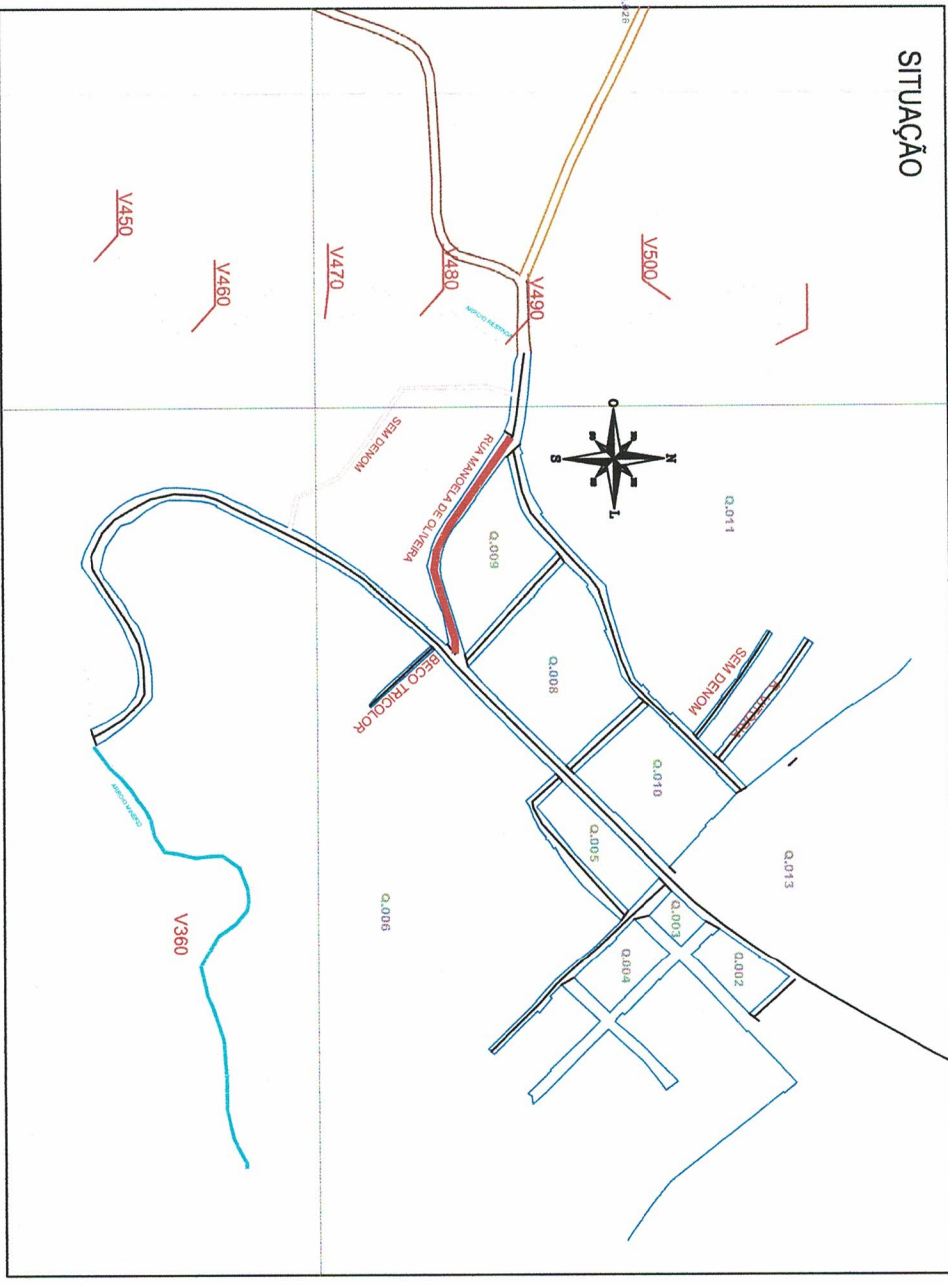

INÍCIO DO CAPEAMENTO ASFÁLTICO-KM 0+000m



FINAL DO CAPEAMENTO ASFÁLTICO-KM 0+578,80m



Aprovações:

PREFEITURA MUNICIPAL DE CAPELA DE SANTANA
Secr. Mun. de Coordenação e Planejamento
PROJETO APROVADO
PROC 3048/21 DATA 28/09/21
VALIDADE 12 MESES

ENG. RODRIGO CARDOSO KIRCHHOF
CREA-RS: 153447
Secr. Mun. de Coordenação e Planejamento

Jose Ottonio Machado
Prefeito Municipal
Maurício Meigs
Secretário Municipal
Coordenação e Planejamento



Prefeitura Municipal Capela de Santana
Secretaria Municipal de Coordenação e Planejamento
Av. Cel Orestes Lucas 2335 - Capela de Santana - RS - (51) 3698-1155


Obras/Rg:		Área Total do Projeto	
PROJETO PAVIMENTAÇÃO		2.080,57 m²	
Endereço		Rua Manoela de Oliveira, Bairro Centro	
Assunto		Planta - Situação e Localização	
Reso. Técnico		Edição	
Edison Luis Ruiz - CREA:101828		Sistema	
Arquiteto		Data	
		Setembro/2021	
		PL. 01	



PREFEITURA MUNICIPAL DE CAPELA DE SANTANA
ESTADO DO RIO GRANDE DO SUL

GEOMÉTRICO/TERRAPLANAGEM

PLANTA DA RUA MANOELA DE OLIVEIRA

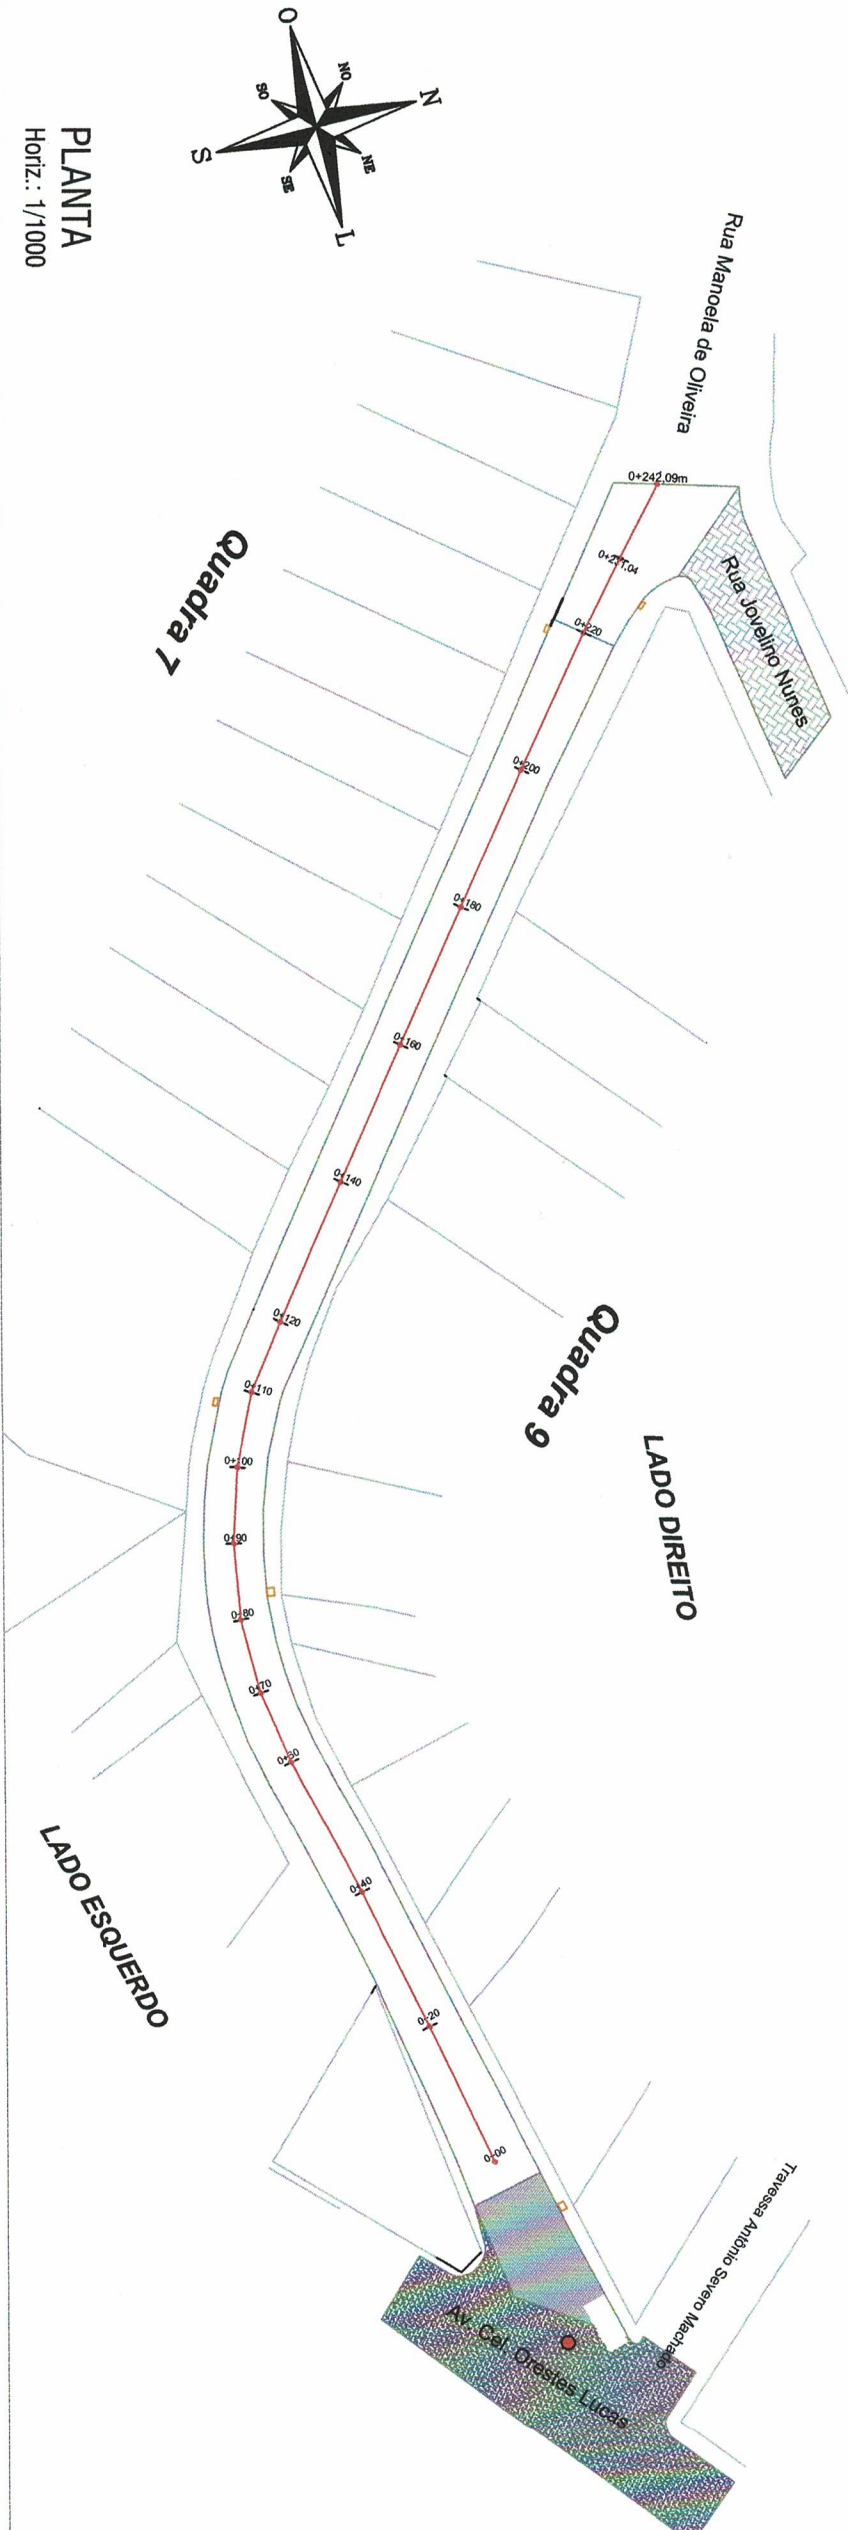

PLANTA
Horiz.: 1/1000

LEGENDA:

- Caixa de Inspeção a ser Construída
- Rede de tubulação de 1 m Existente
- Tubulação de 600 mm - espera para Complemento de Rede
- Eixo da Rua
- Meio-fio - Bordas da Pista

Aprovações:

PREFEITURA MUNICIPAL DE CAPELA DE SANTANA
Sect. Mun. de Coordenação e Planejamento
PROJETO APROVADO
PROC 3149/14 DATA 28/09/14
VALIDADE 12 MESES

ENG. RODRIGO CARDOSO KIRCHHOF
CREA-RS: 153447
Sect. Mun. de Coordenação e Planejamento

Jose Alfredo Machado
Secretário Municipal

Henrique Meire
Secretário Municipal



Prefeitura Municipal Capela de Santana
Secretaria Municipal de Coordenação e Planejamento
Av. Cel. Orestes Lucas 2335 - Capela de Santana - RS - (51) 3698-1155

Obras/Reg.

PROJETO PAVIMENTAÇÃO

Endereço

Rua Manoela de Oliveira, Bairro Centro

Área Total do Projeto

2.080,57 m²

Assunto

Planta - Levantamento Planimétrico

Repr. Local da Fractura

Pref. José Alfredo Machado

Trecho

Início no Encontro d Av. Cel. Orestes Lucas, Km:0+00 m, até final no encontro Rua Jovelino Nunes, Km 0+242,09m.

Resp. Técnico

Edison Luis Ruiz - CREA:101828

Arquiteto

Escala

1:500

PL. 02

Data



Setembro/2021




PREFEITURA MUNICIPAL DE CAPELA DE SANTANA
ESTADO DO RIO GRANDE DO SUL

PAVIMENTAÇÃO



PLANTA DA RUA MANOELA DE OLIVEIRA

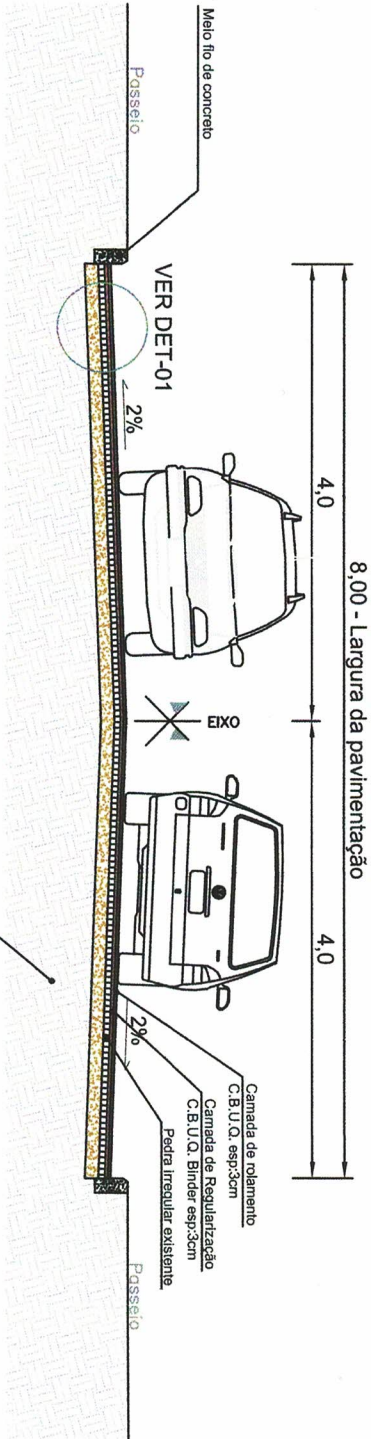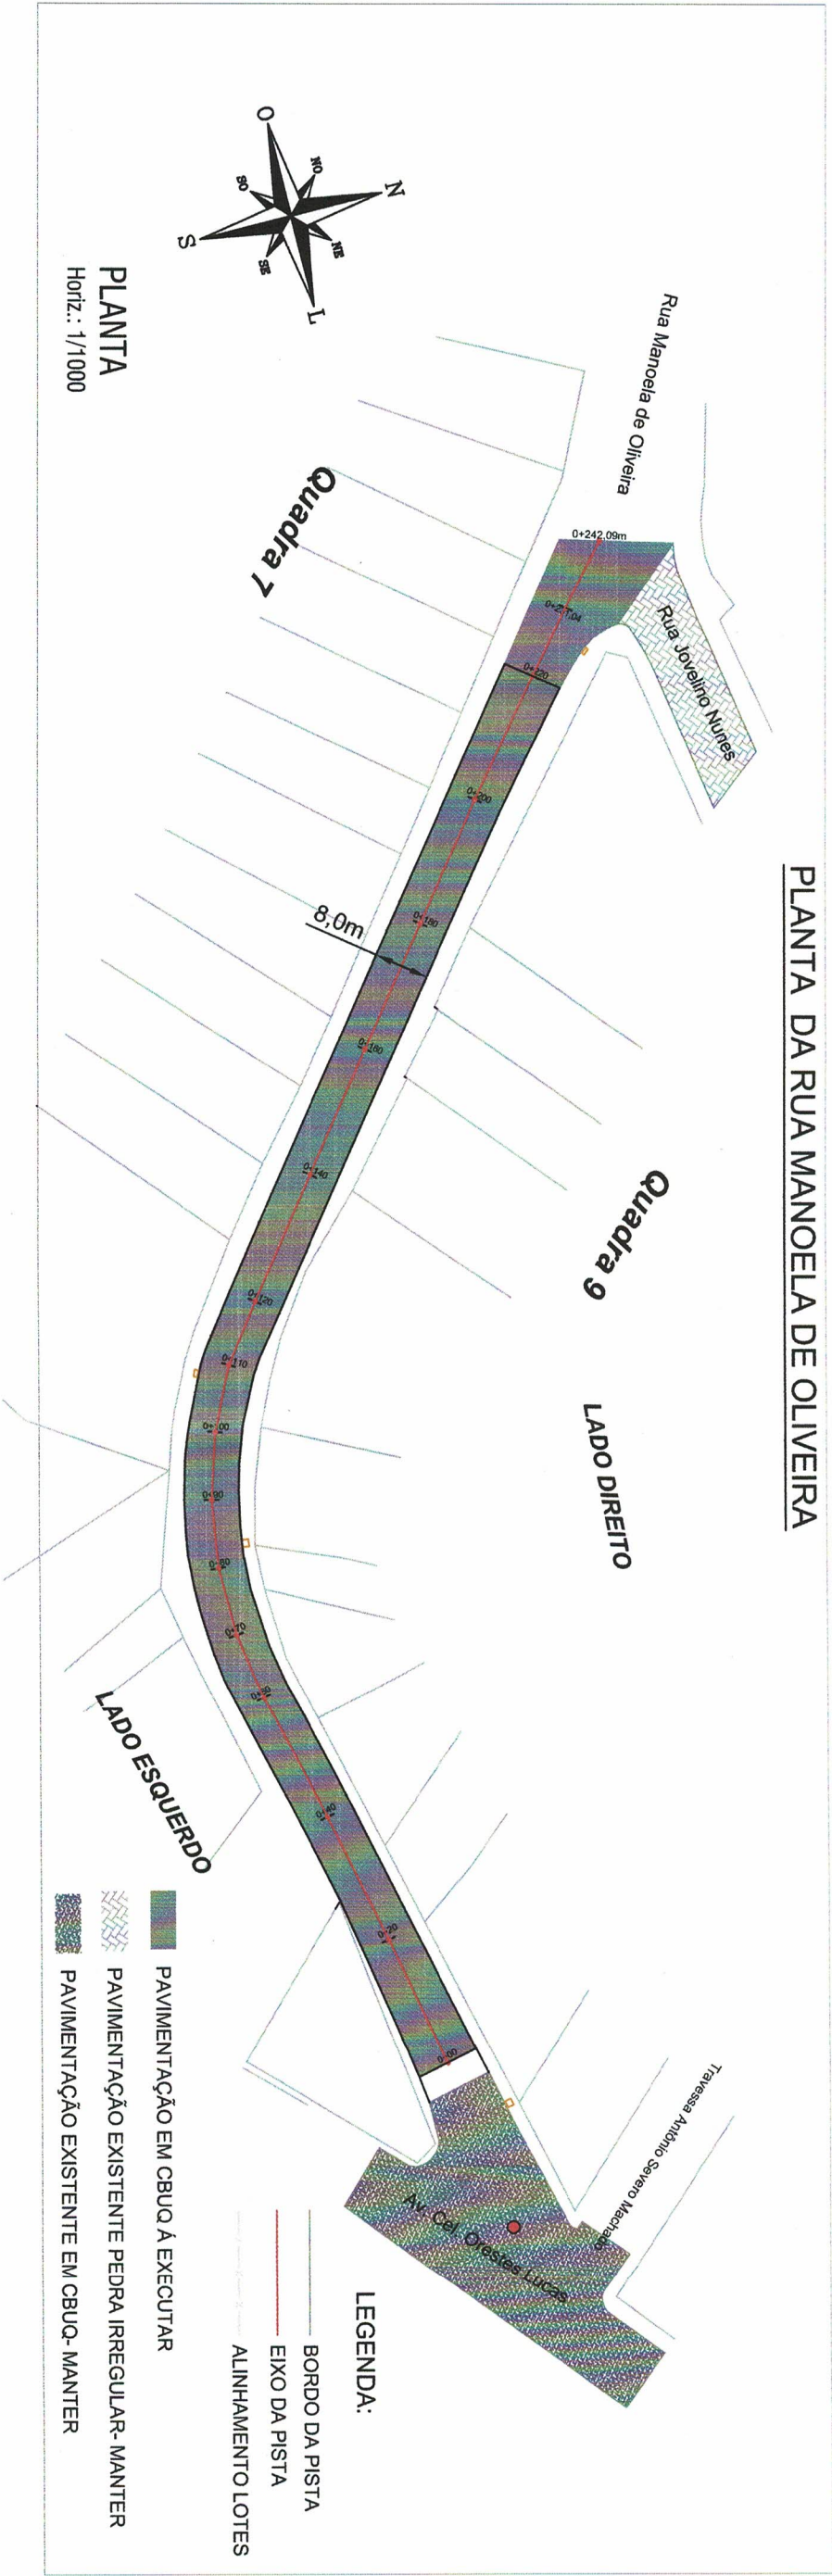

DETALHE-01
NAS ÁREA DE REFORÇO

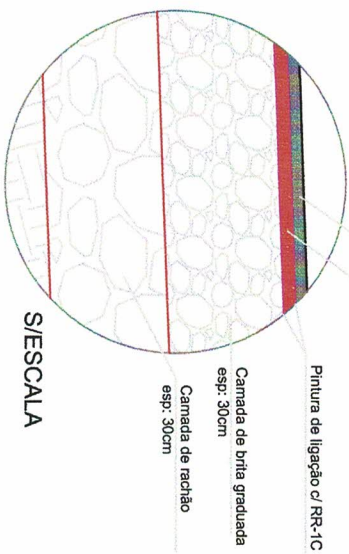

DETALHE-01
NAS ÁREAS ONDE
NÃO NECESSITA REFORÇO

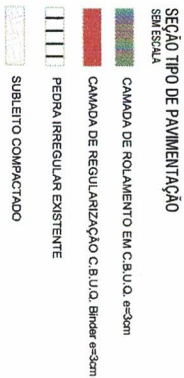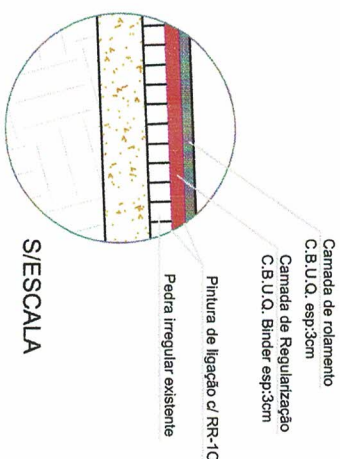

Aprovações:

PREFEITURA MUNICIPAL DE CAPELA DE SANTANA
Sect. Mun. de Coordenação e Planejamento
PROJETO APROVADO
PROC 3148/14 DATA 28/09/14
VALIDADE 12 MESES

ENG. RODRIGO CARDOSO KIRCHHOFF
CREA-RS: 153447
Sect. Mun. de Coordenação e Planejamento

Jose Alfredo Machado
Secretário Municipal

Prefeitura Municipal Capela de Santana
Secretaria Municipal de Coordenação e Planejamento
Av. Cel. Orestes Lucas 2335 - Capela de Santana - RS - (61) 3698-1155

Quarta-Feira
PROJETO PAVIMENTAÇÃO


Rua Manoela de Oliveira, Bairro Centro

Área Total do Projeto
2.080,57 m²

Assunto: Planta - Projeto Pavimentação
Regr. Legal da Prefeitura: Lucas, Km:0+00 m, até final no encontro Rua Jovelino Nunes, Km:0+242,09m.
Pref. José Alfredo Machado

Resp. Técnico: Edison Luis Pulz - CREA:101828
Arquivo: Setembro/2021
Escala: Indicada
Data: Setembro/2021
PL. 03

PLANTA DA RUA MANOELA DE OLIVEIRA

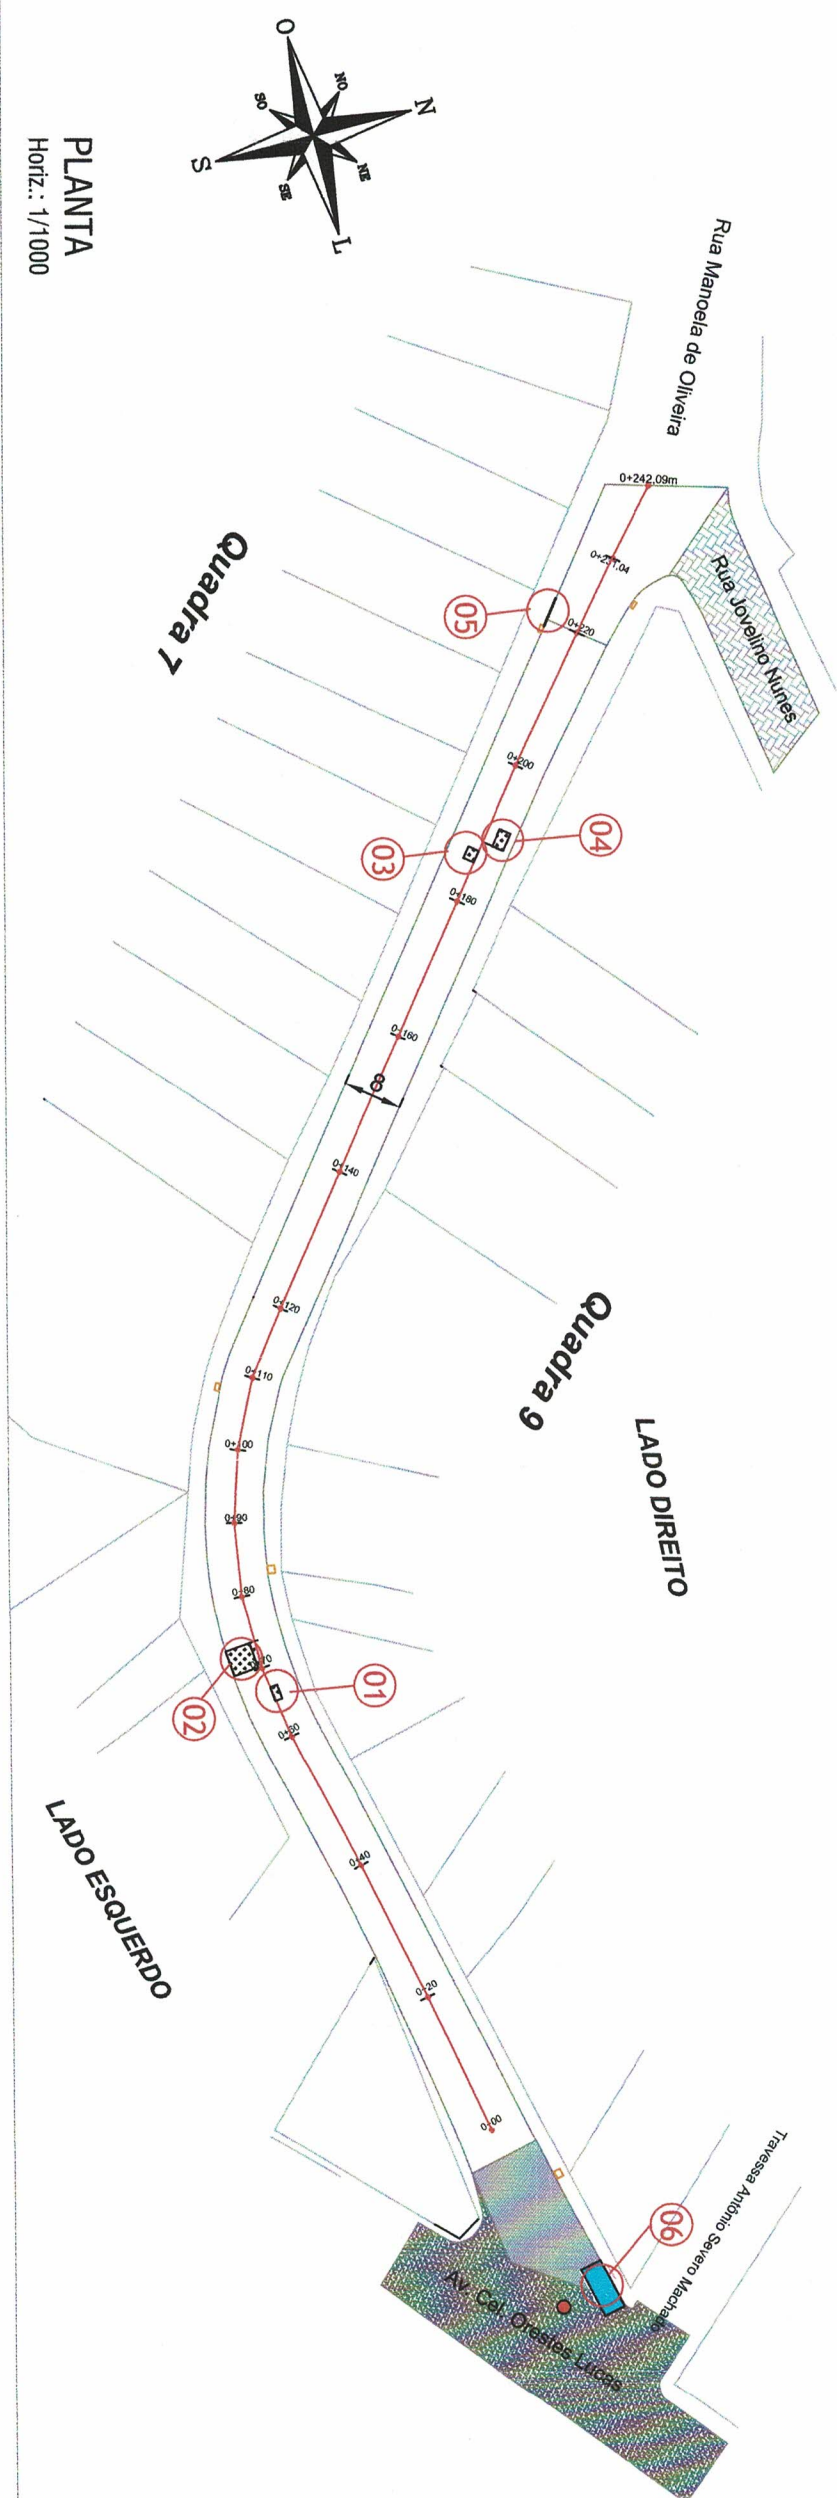

PLANTA
Horiz.: 1/1000

- 01 - Fazer conserto do pavimento existente com pedra irregular, A=2m², km 0+065,20;
- 02 - Fazer conserto do pavimento existente com pedra irregular, A=11,90m², km 0+073,74;
- 03 - Fazer conserto do pavimento existente com pedra irregular, A=2,55m², km 0+185,67;
- 04 - Fazer conserto do pavimento existente com pedra irregular, A=4m², km 0+187,82;
- 05 - Colocar meio fio, L.E., L=5m;
- 06 - Fazer conserto do pavimento existente com CBUQ, A=20,23m²;

Aprovações:

PREFEITURA MUNICIPAL DE CAPELA DE SANTANA
Sect. Mun. de Coordenação e Planejamento
PROJETO APROVADO
PROC 3149/21 DATA 28/09/21
VALIDADE 12 MESES

ENG. RODRIGO CARDOSO KIRCHHOFF
CREA-RS: 153447
Sect. Mun. de Coordenação e Planejamento

Jose Alfredo Machado
Prefeito Municipal

Henrique Meine
Secretaria Municipal

Prefeitura Municipal Capela de Santana
Secretaria Municipal de Coordenação e Planejamento
Av. Cel Orestes Lucas 2335 - Capela de Santana - RS - (51) 3698-1155

Projeto Pavimentação		Área Total do Projeto	
Endereço: Rua Manoela de Oliveira, Bairro Centro		2.080,57 m²	
Assunto: Planta - Projeto de Drenagem e Sinalização			
Rep. Legal da Prefeitura: Pref. José Alfredo Machado		Título: Início no Encontro c/ Av. Cel. Orestes Lucas, Km:0+00 m, até final no encontro Rua Jovelino Nunes, Km:0+242,09m.	
Res. Técnico: Edison Luis Ruiz - CREA:101828	Escal: INDICADA	Data: Setembro/2021	PL. 04
Arquivo			



PREFEITURA MUNICIPAL DE CAPELA DE SANTANA
ESTADO DO RIO GRANDE DO SUL


DRENAGEM



PREFEITURA MUNICIPAL DE CAPELA DE SANTANA
ESTADO DO RIO GRANDE DO SUL

SINALIZAÇÃO

PLANTA DA RUA MANOELA DE OLIVEIRA

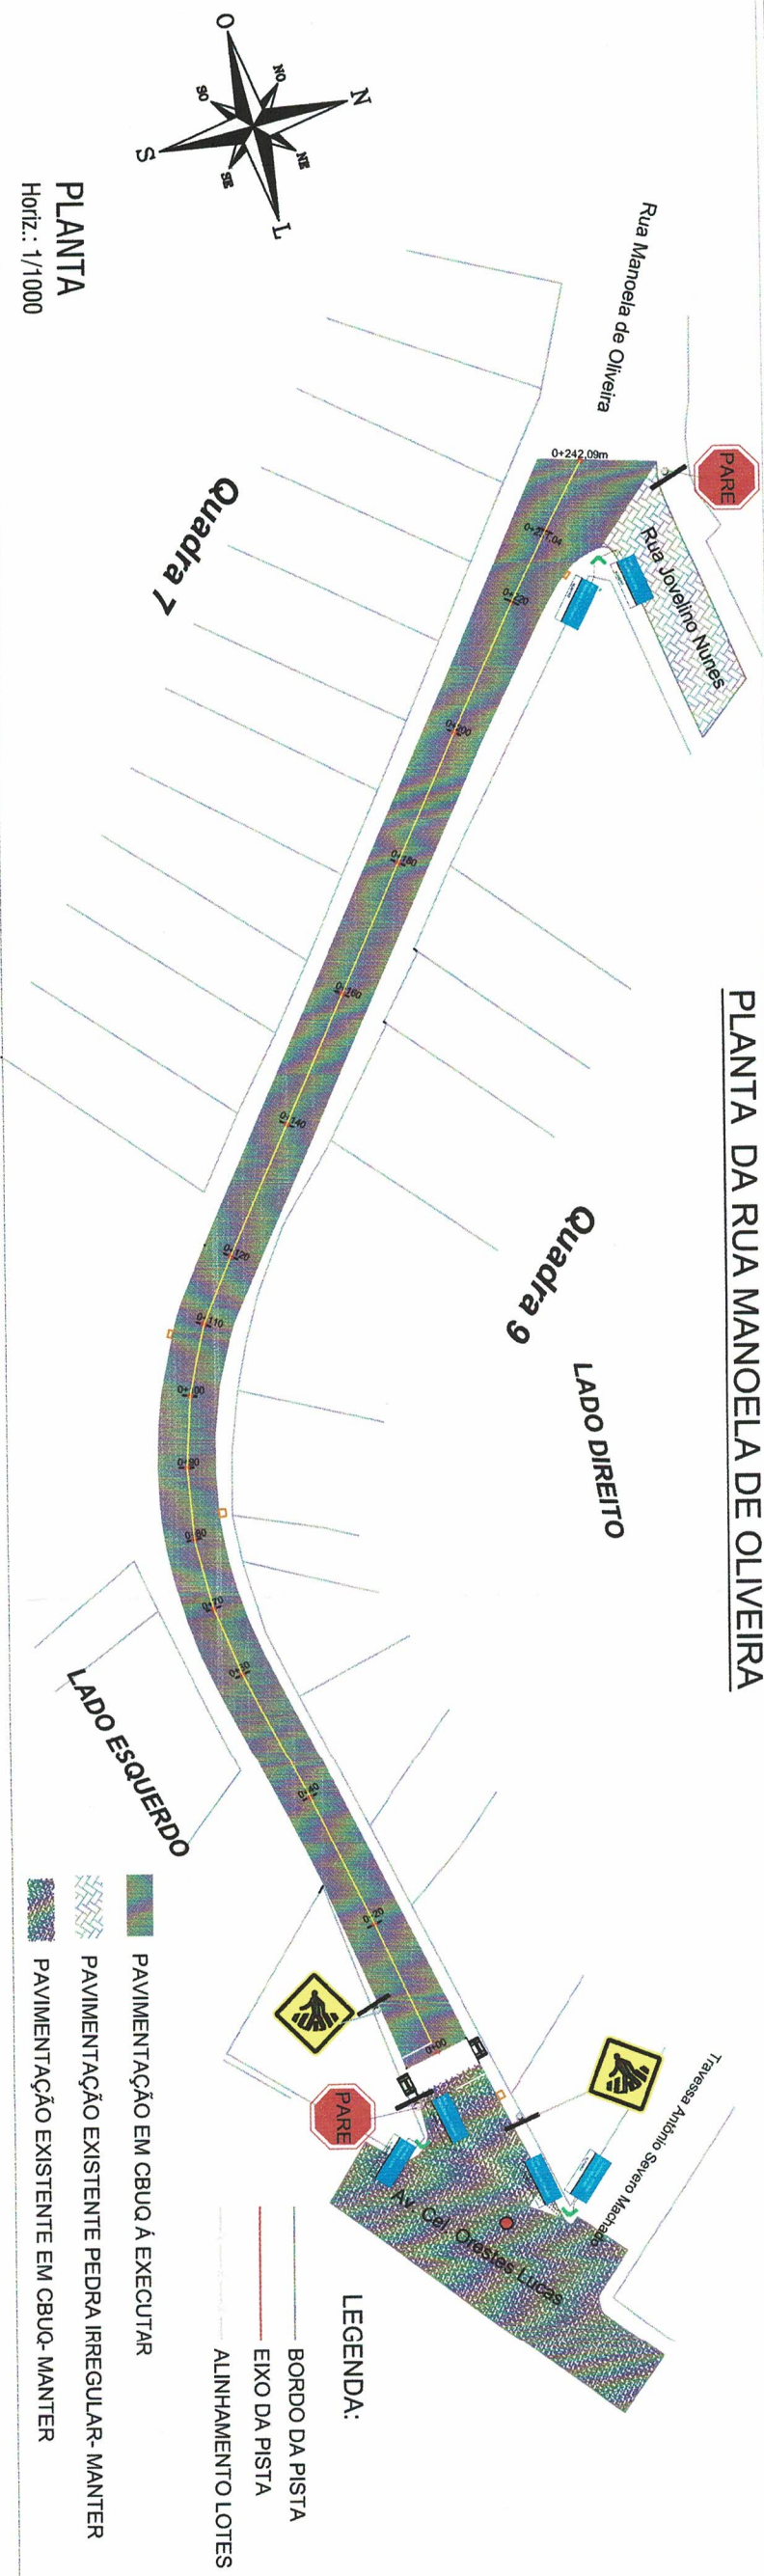

PLANTA
Horiz.: 1/1000


- LEGENDA:
- BORDO DA PISTA
 - EIXO DA PISTA
 - ALINHAMENTO LOTES
 - PAVIMENTAÇÃO EM CBUQ À EXECUTAR
 - PAVIMENTAÇÃO EXISTENTE PEDRA IRREGULAR- MANTER
 - PAVIMENTAÇÃO EXISTENTE EM CBUQ- MANTER

LEGENDA:

- SINALIZAÇÃO NO EIXO AMARELA SIMPLES (DESCONTÍNUA)
- SINALIZAÇÃO NO EIXO AMARELA SIMPLES (CONTÍNUA)
- SINALIZAÇÃO NO EIXO BRANCA SIMPLES (DESCONTÍNUA)
- SINALIZAÇÃO NO EIXO BRANCA SIMPLES (CONTÍNUA)
- FAIXA DE SEGURANÇA
- RAMPA DE ACESSO A CADEIRANTES

NOTA DE SERVIÇO:

PLACA	CODIGO	DIMENSÃO	QUANTIDADE
	R-1	L=0,50 m	02
	A-1	L=0,80 m	02
	Suporte	Medida de 2 1/2"	07

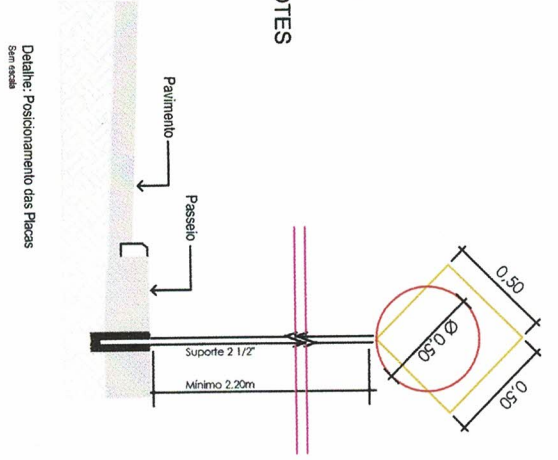

Aprovações:

PREFEITURA MUNICIPAL DE CAPELA DE SANTANA
Sec. Mun. de Coordenação e Planejamento
PROJETO APROVADO
PROC 3140/14 DATA 28/09/14
VALIDADE 12 MESES

ENG. RODRIGO CARDOSO KIRCHHOFF
CREA-RS: 153447
Sec. Mun. de Coordenação e Planejamento

Jose Antonio Machado
Prefeito Municipal
Secretaria Municipal de Coordenação e Planejamento

Henrique Meirelles
Secretário Municipal de Coordenação e Planejamento

PROJETO PAVIMENTAÇÃO
Endereço: Rua Manoela de Oliveira, Bairro Centro
Assunto: Planta - Projeto Sinalização
Fase: Desenho
Edição: Luis Pulz - CREA:101828
Arquivo

Área Total do Projeto: 2.080,57 m²

Escala: Indicada
Data: Setembro/2021

PL. 05