


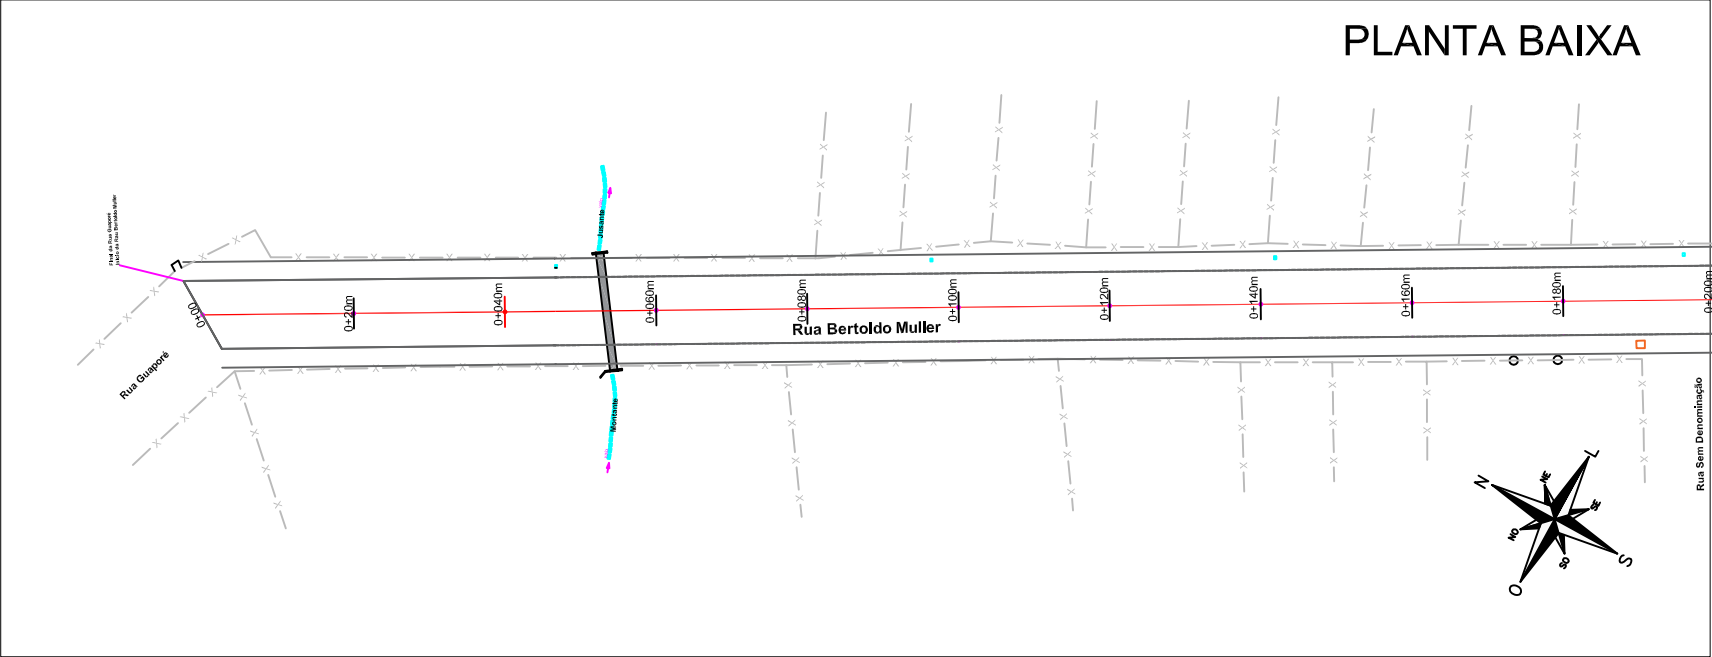

Legenda


-  Poste de Luz
-  Caixa de Esgoto Existente
-  Valo
-  Sentido Caimento da Rua
-  Meios-fios- Projeção
-  Tubulação de 600 mm Transposição
-  BORDO DA PISTA
-  EIXO DA PISTA
-  ALINHAMENTO LOTES
-  PAVIMENTAÇÃO EXISTENTE PEDRA IRREGULAR- MANTER
-  RUA DE SOLO NATURAL - MANTER

Aprovações:



Prefeitura Municipal Capela de Santana
Secretaria Municipal de Coordenação e Planejamento
Av. Cel Orestes Lucas 2335 - Capela de Santana - RS - (51) 3698-1155

Obra/Reg. PROJETO PAVIMENTAÇÃO		Área Total do Projeto 2.796,66 m²
Endereço Rua Bertoldo Muller -Bairro Progresso		
Assunto Planta Baixa - Levantamento de Campo		Trechos: Início na Km 0+00 no encontro c/ Trav. Guaporé até o final Km0+200.
Repr. Legal da Prefeitura Pref. José Alfredo Machado		
Resp. Técnico Edison Luis Pulz - CREA:101828	Escala 1:1.000	PL. 02
Arquivo	Data Outubro/2021	

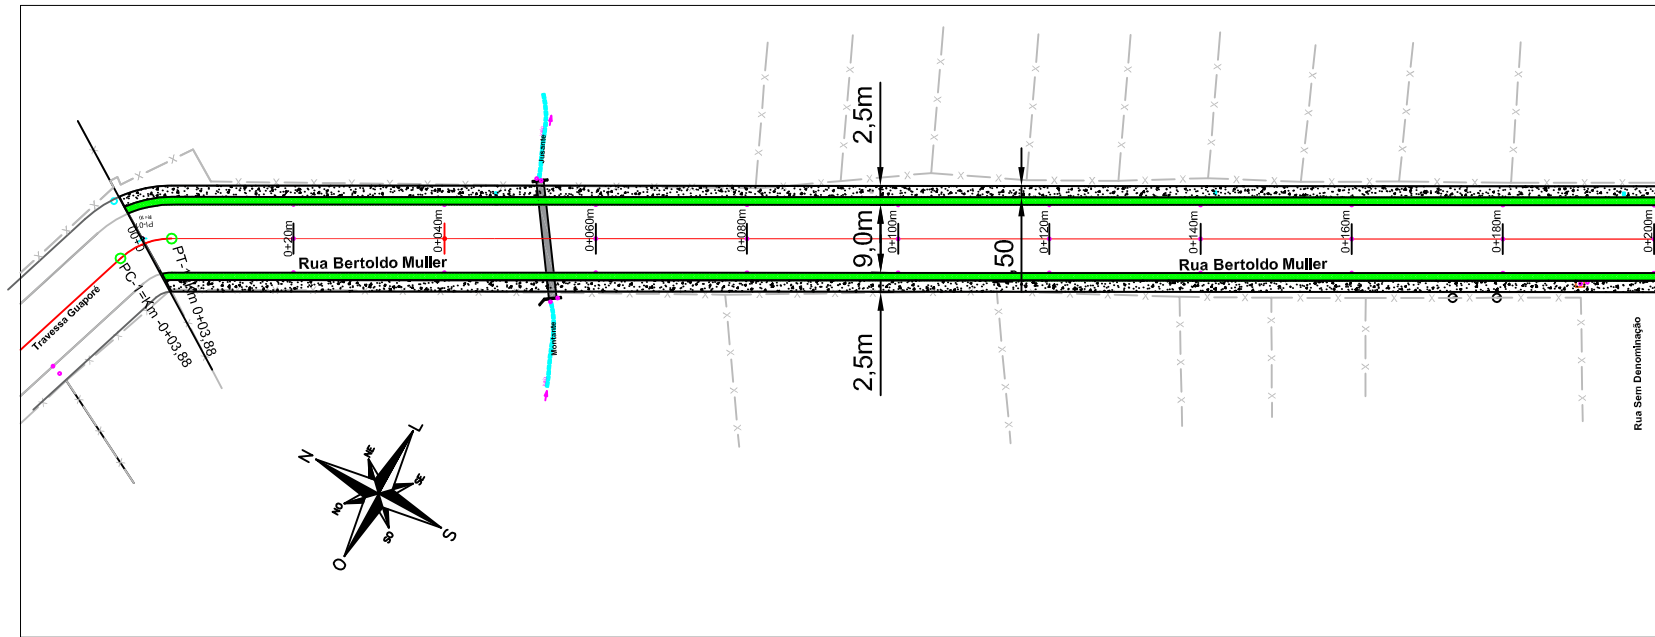

PARÂMETROS GEOMÉTRICOS – RUA BERTOLDO MULLER			
PONTO NOTÁVEL	ESTACA (KM.+M)	COORDENADA (E e N)	
P.INICIAL	0+000.00	468128.4495	6716297.8629
PT–01	0+11.37	468130.8092	6716295.1436
PF	0+200	468230.4497	6716126.2246

OBS: AS COORDENADAS (E e N), FORAM ARBITRADAS, COM P.I., NO CENTRO DO EIXO DA RUA EXISTENTE.

Legenda

- 

Poste de Luz



Caixa de Esgoto Existente

Rede de tubos exitente Improvisada- 400 mm



Valo



Sentido Caimento da Rua



Meios-fios- Projeção



Tubulação de 600 mm Transposição
- 

BORDO DA PISTA



EIXO DA PISTA



ALINHAMENTO LOTES



PAVIMENTAÇÃO EXISTENTE PEDRA IRREGULAR Á EXECUTAR



RUA DE SOLO NATURAL - MANTER



PASSEIO A CONSTRUIR EM PISO DE CONCRETO SIMPLES.





PASSEIO EXISTENTE EM GRAMA Á MANTER.

Aprovações:



Prefeitura Municipal Capela de Santana
Secretaria Municipal de Coordenação e Planejamento
Av. Cel Orestes Lucas 2335 - Capela de Santana - RS - (51) 3698-1155

Obra/Reg. PROJETO PAVIMENTAÇÃO		Área Total do Projeto 2.796,66 m²
Endereço Rua Bertoldo Muller -Bairro Progresso		
Assunto Projeto Geométrico - Planimetria		Trecho: Início na Km 0+00 no encontro c/ Trav. Guaporé até o final Km0+200.
Repr. Legal da Prefeitura Pref. José Alfredo Machado		
Resp. Técnico Edison Luis Pulz - CREA:101828	Escala 1:1.000	PL. 03A
Arquivo	Data Outubro/2021	

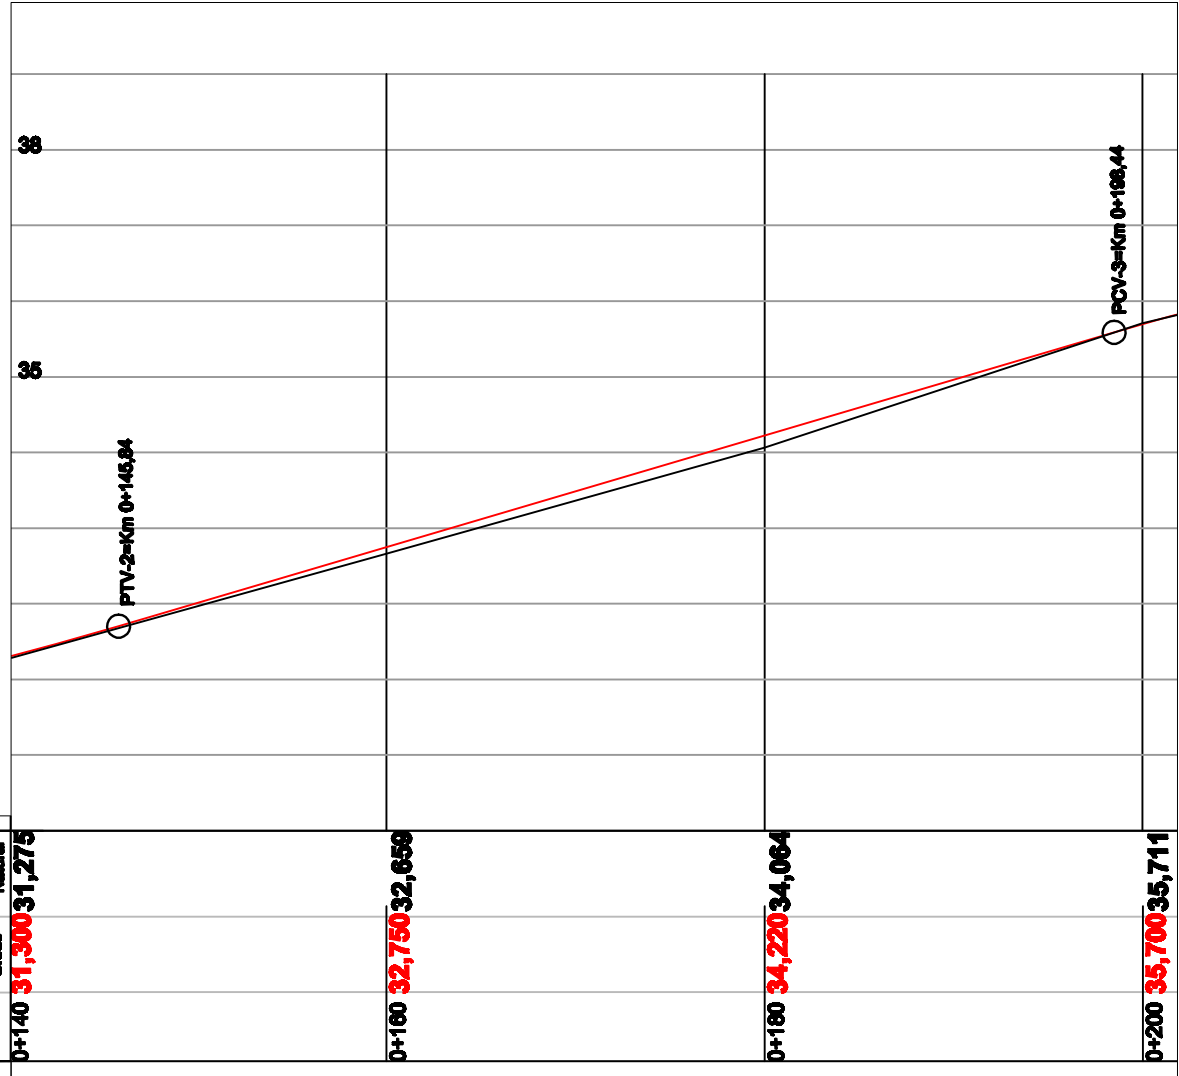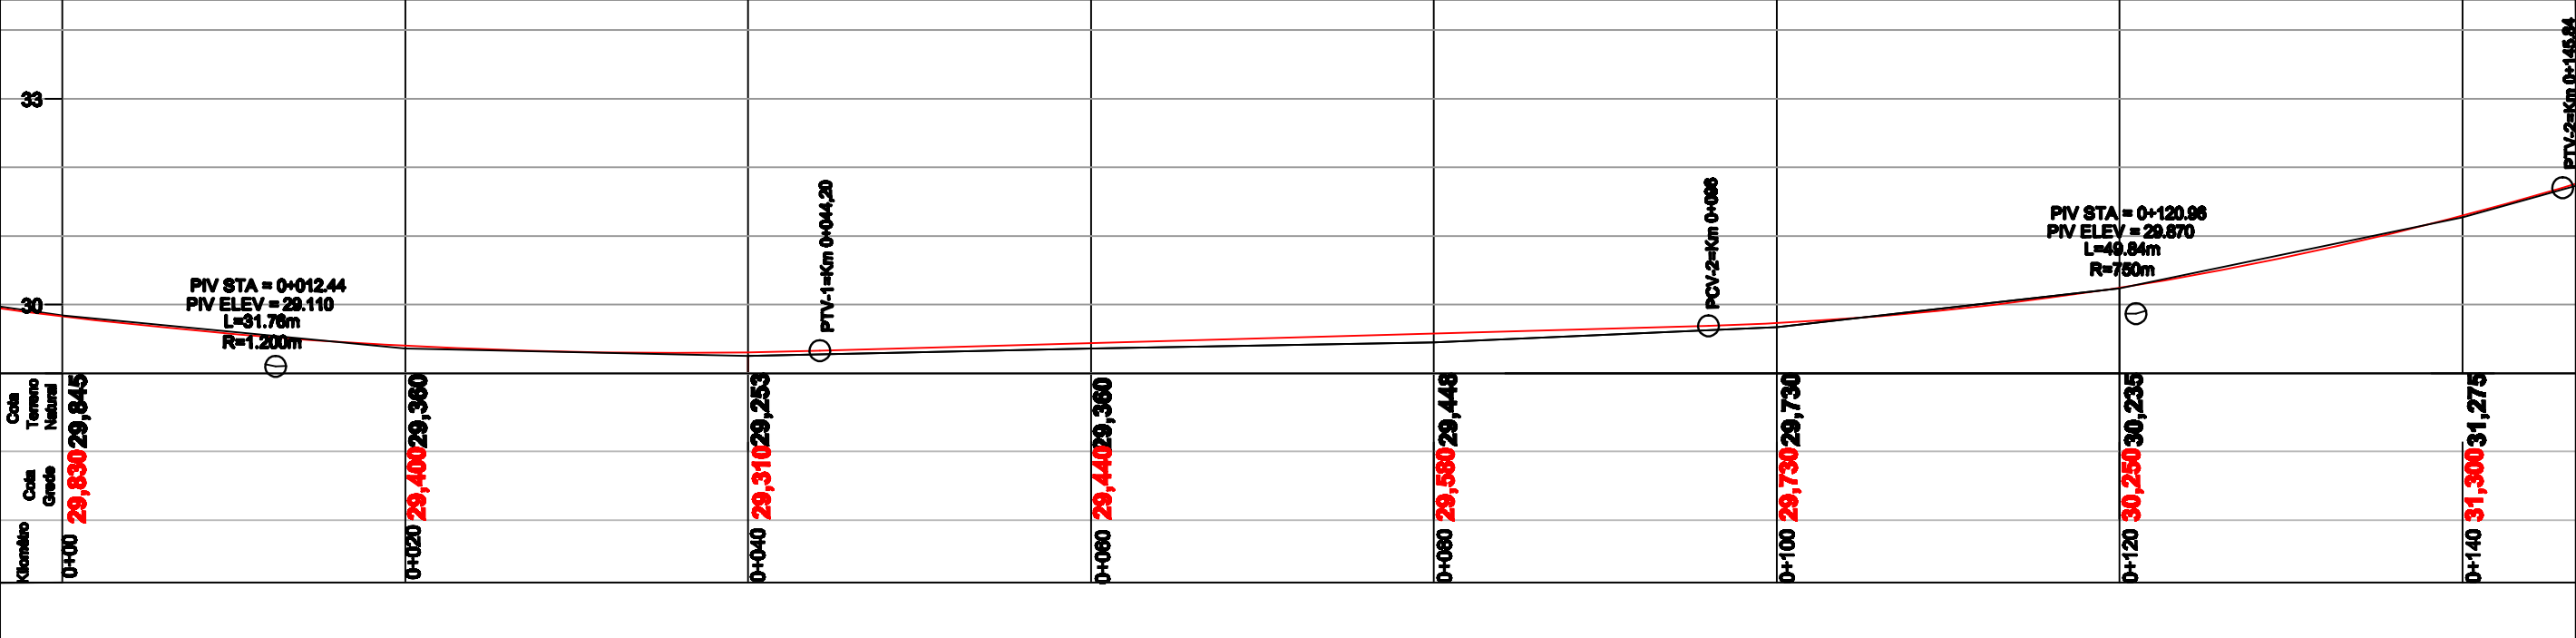

Projeto Altimetria:
Horizontal 1/500
Vertical 1/100

LEGENDA
Perfil Longitudinal



— Perfil do Terreno Natural
— Perfil do Grade de Pavimentação

Aprovações:



Prefeitura Municipal Capela de Santana
Secretaria Municipal de Coordenação e Planejamento
Av. Cel Orestes Lucas 2335 - Capela de Santana - RS - (51) 3698-1155


Assunto: PROJETO PAVIMENTAÇÃO		Área Total do Projeto 2.796,66 m²
Endereço: Rua Bertoldo Muller -Bairro Progresso		
Assunto: Projeto Geométrico - Altimetria (km 0+00 até km 0+240)		Título: Início na Km 0+00 no encontro c/ Trav. Guaporé até o final Km0+200.
Assinatura: Prof. José Alfredo Machado		
Assinatura: Edilson Luis Pulz - CREA:101828	Assinatura Indicada	PL. 03B
Assinatura:	Data: Outubro/2021	

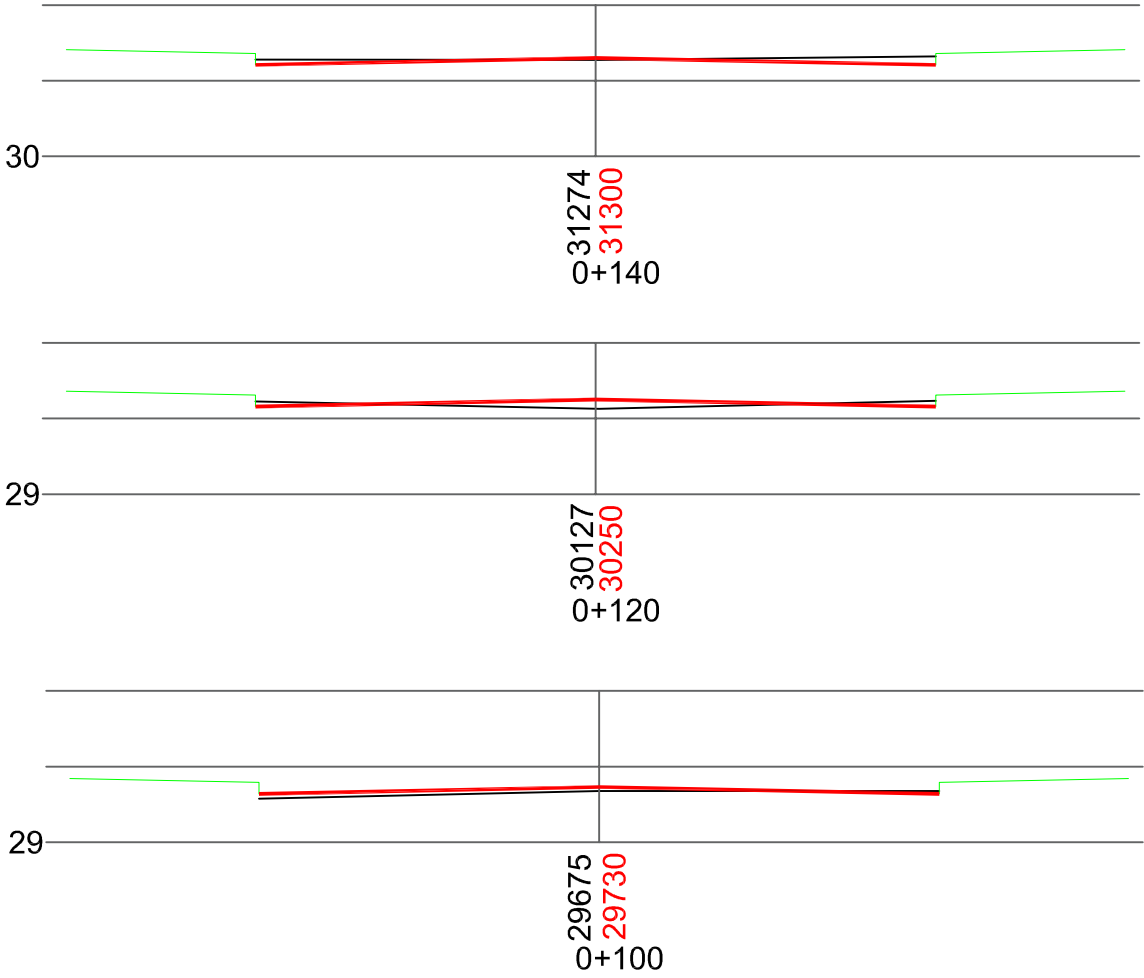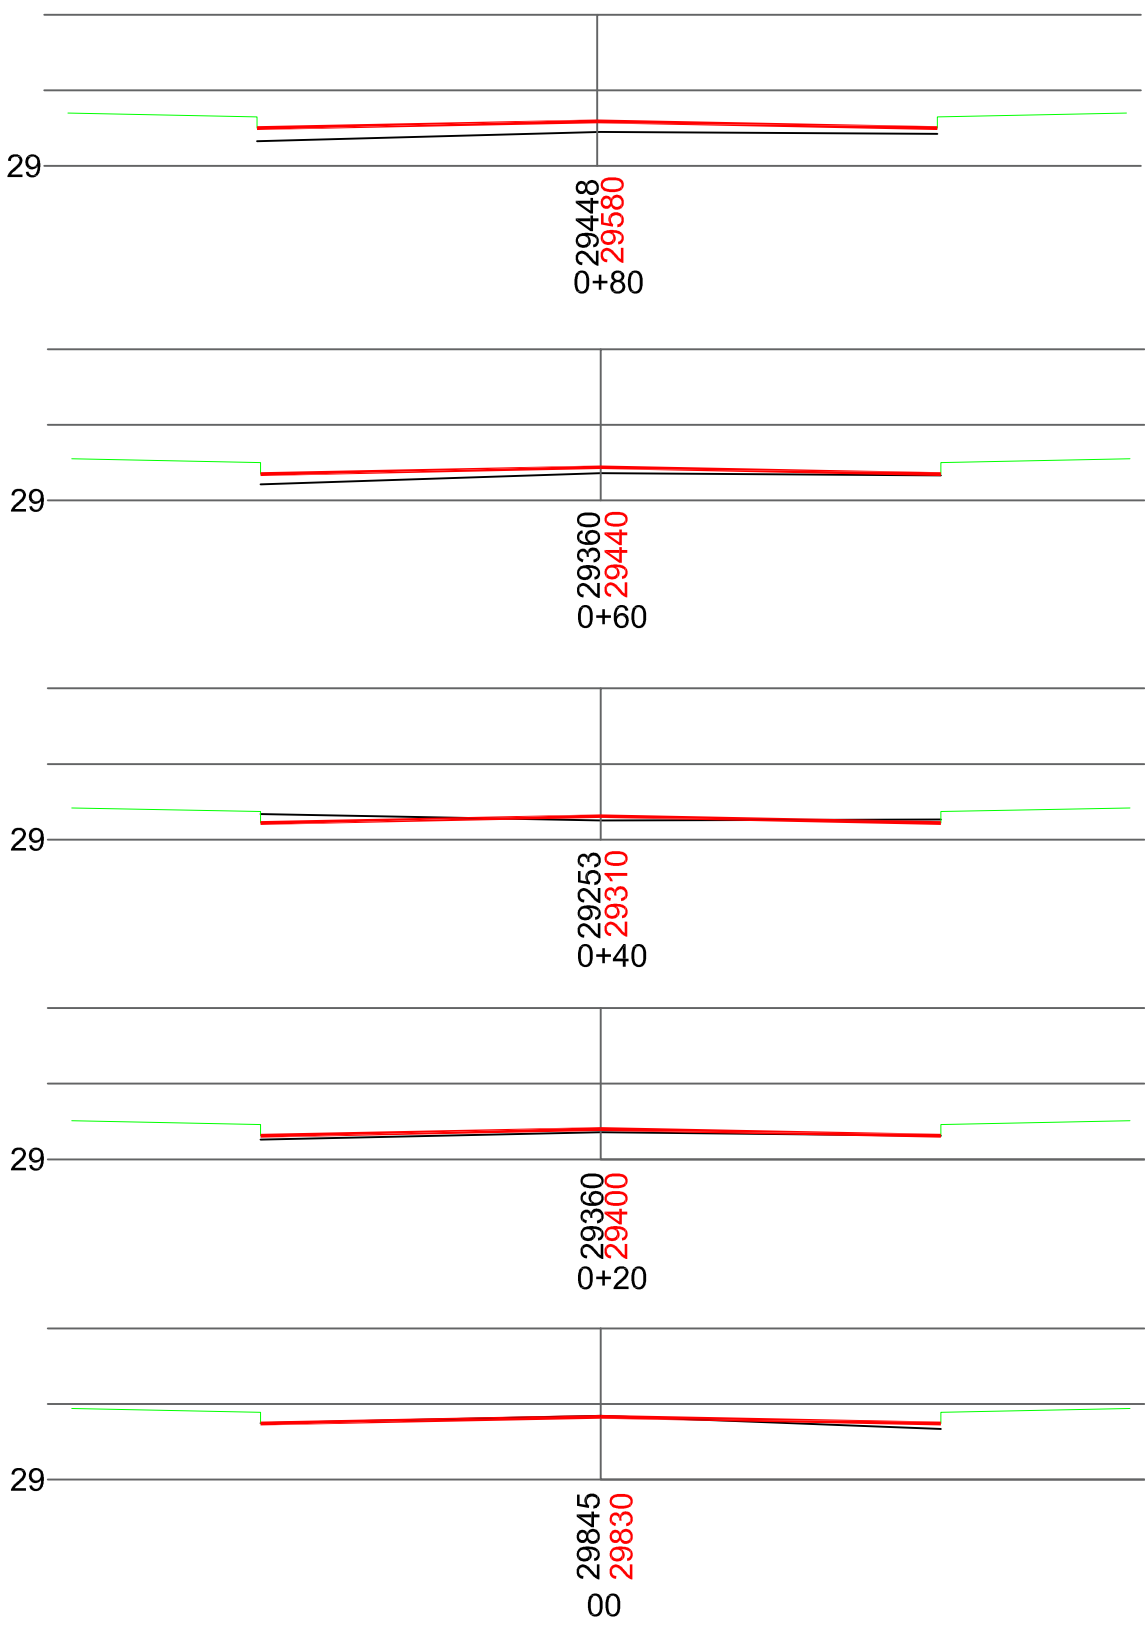

AREA DOS CORTES E ATERROS

Seção 00	Seção 0+40	Seção 0+80	Seção 0+120
Corte: 0,00 m²	Corte: 0,22 m²	Corte: 0,00 m²	Corte: 0,10 m²
Aterro: 0,14 m²	Aterro: 0,06 m²	Aterro: 1,20 m²	Aterro: 0,29 m²
Seção 0+20	Seção 0+60	Seção 0+100	Seção 0+140
Corte: 0,00 m²	Corte: 0,00 m²	Corte: 0,00 m²	Corte: 0,28 m²
Aterro: 0,23 m²	Aterro: 0,66 m²	Aterro: 0,31 m²	Aterro: 0,00 m²

LEGENDA

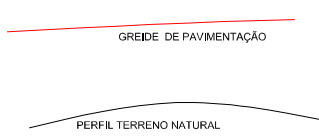


APROVAÇÕES:



Prefeitura Municipal Capela de Santana
Secretaria Municipal de Coordenação e Planejamento
Av. Cel Orestes Lucas 2335 - Capela de Santana - RS - (51) 3698-1155

Obra/Reg. PROJETO PAVIMENTAÇÃO		Área Total do Projeto 2.796,66 m²	
Endereço Rua Bertoldo Muller -Bairro Progresso			
Assunto Planta -Seções Transversais - (km 0+00 até km 0+140)		Trecho: Início na Km 0+00 no encontro c/ Trav. Guaporé até o final Km0+200.	
Repr. Legal da Prefeitura Pref. José Alfredo Machado			
Resp. Técnico Edison Luis Pulz - CREA:101828		Escala H:1:100 V:1:100	PL. 04a
Arquivo		Data Outubro/2021	

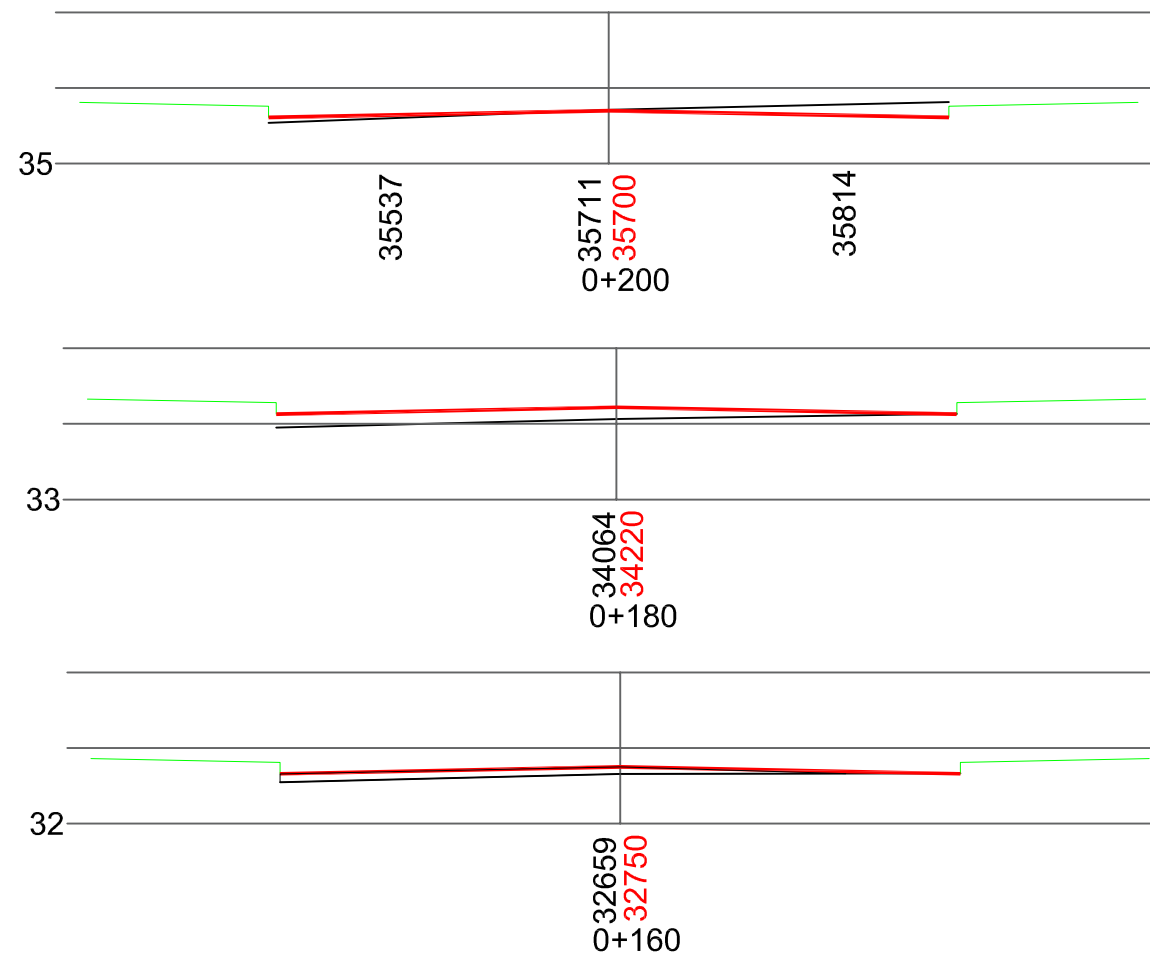

APROVAÇÕES:

Projeto Altimetria:
Horizontal 1/100
Vertical 1/100



Prefeitura Municipal Capela de Santana
Secretaria Municipal de Coordenação e Planejamento
Av. Cel Orestes Lucas 2335 - Capela de Santana - RS - (51) 3698-1155

Obra/Reg. PROJETO PAVIMENTAÇÃO		Área Total do Projeto 2.796,66 m²
Endereço Rua Bertoldo Muller -Bairro Progresso		
Assunto Planta - Seções Transversais - (km 0+160 até km 0+300)		Trecho: Início na Km 0+00 no encontro c/ Trav. Guaporé até o final Km0+200.
Repr. Legal da Prefeitura Pref. José Alfredo Machado		
Resp. Técnico Edison Luis Pulz - CREA:101828	Escala H:1:100 V:1:100	PL. 04b
Arquivo	Data Outubro/2021	


AREA DOS CORTES E ATERROS


Seção 0+160	Seção 0+200
Corte: 0,59 m²	Corte: 0,48 m²
Aterro: 0,00 m²	Aterro: 0,15 m²
Seção 0+180	
Corte: 0,00 m²	
Aterro: 1,06 m²	

Volume de Corte
66,80 m³

Volume de Aterro
162,60 m³


LEGENDA

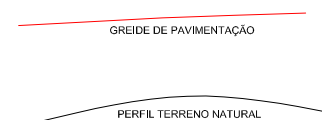

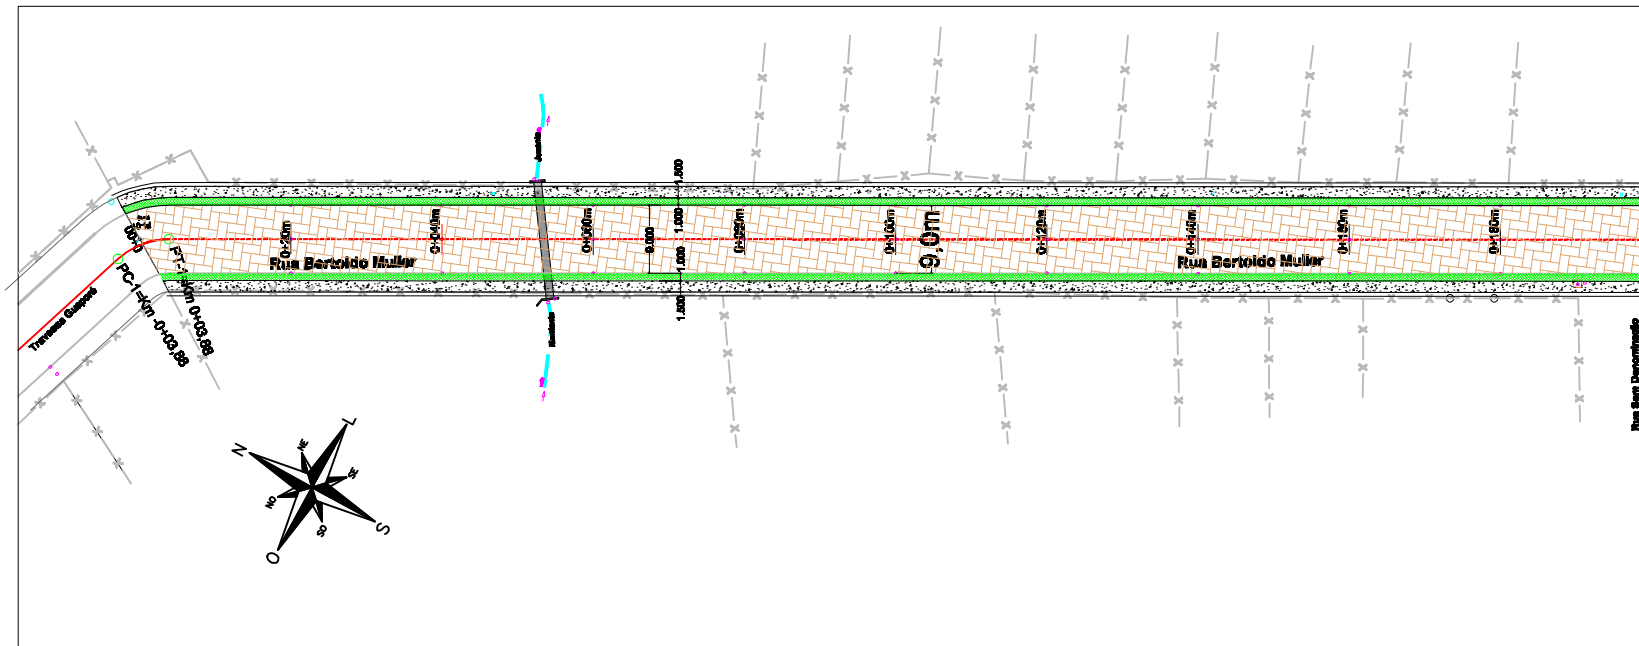


LEGENDA:

- PAVIMENTAÇÃO DE PISTA À EXECUTAR
- PAVIMENTO EXISTENTE
- PASSEIO À EXECUTAR EM CONCRETO SIMPLES
- PASSEIO EXISTENTE EM GRAMA À MANTER

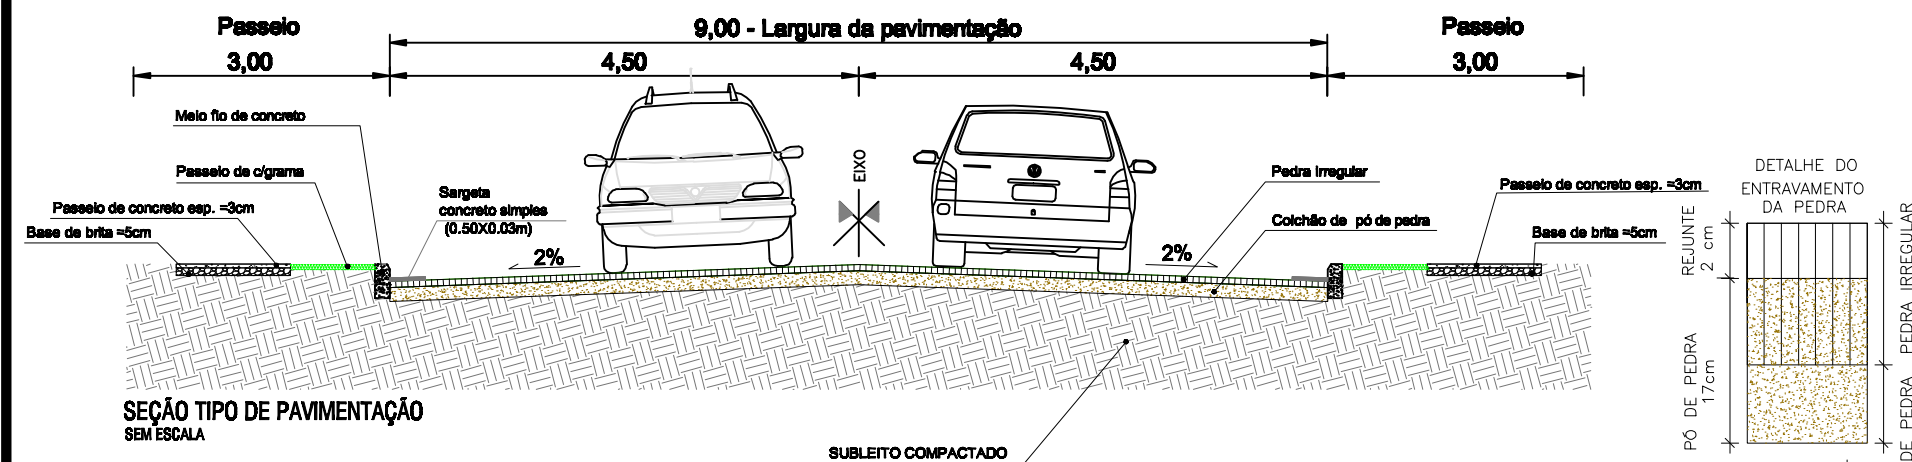

Aprovações:

 Prefeitura Municipal Capela de Santana Secretaria Municipal de Coordenação e Planejamento Av. Cel Orestes Lucas 2335 - Capela de Santana - RS - (51) 3698-1155		
Projeto Pavimentação		Área Total do Projeto
Endereço		2.796,66 m²
Rua Bertoldo Muller -Bairro Progresso		
Assunto		Trecho:
Planta - Projeto de Pavimentação		Início na Km 0+00 no encontro c/ Trav. Guaporé até o final Km0+200.
Rep. Legal da Prefeitura		
Pref. José Alfredo Machado		
Resp. Técnico	Escala	PL. 05
Edison Luis Pulz - CREA:101828	1:1.000	
Arquivo	Data	
	Outubro/2021	

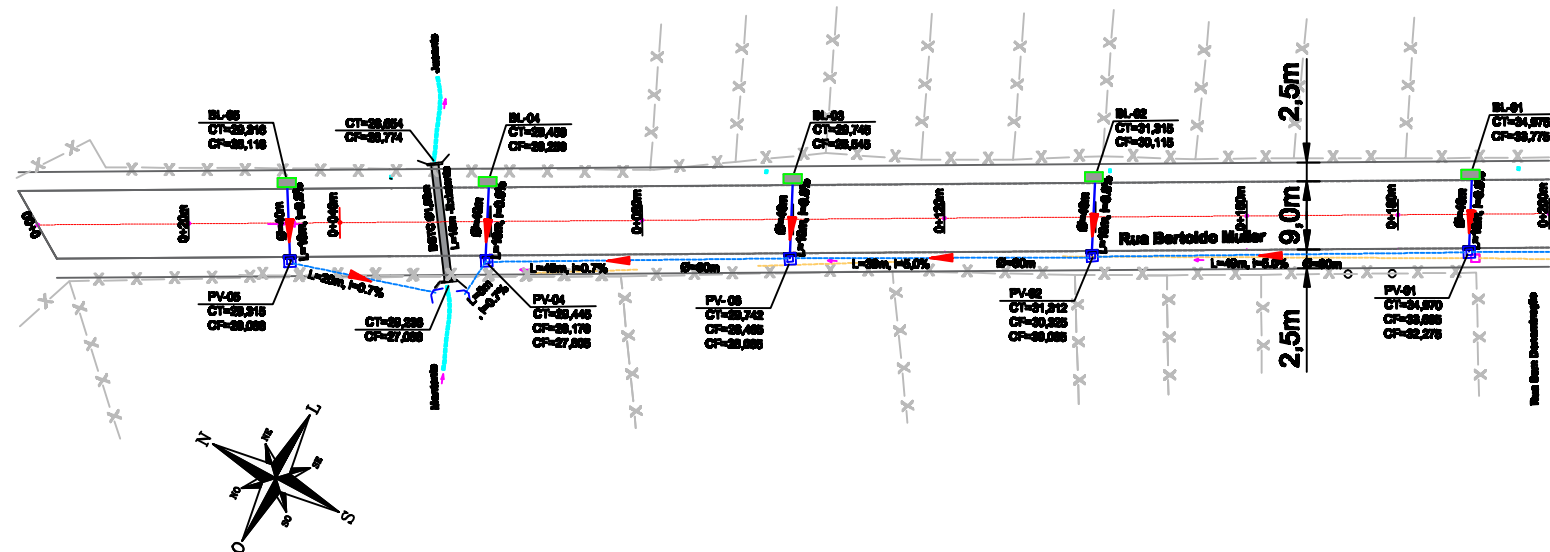

Aprovações:



Prefeitura Municipal Capela de Santana
Secretaria Municipal de Coordenação e Planejamento
Av. Cel Orestes Lucas 2335 - Capela de Santana - RS - (51) 3698-1155

Obra/Proj. PROJETO PAVIMENTAÇÃO		Área Total do Projeto 2.798,86 m²
Endereço Rua Bertoldo Müller - Bairro Progresso		
Assento Projeto de Drenagem Repr. Legal do Projeto Prof. José Alfredo Machado		Trecho: Início na Km 0+00 no encontro c/ Trav. Guaporé até o final Km0+200.
Resp. Técnico Edison Luis Putz - CREA:101828		
Arquivo		Escala 1:1.000 Data Outubro/2021

PL. 06

PLANTA BAIXA DRENAGEM

LEGENDA

**Caixa Coletora Existente á remover**


**Boca de lobo simples**

**Poço de Visita, (P.V. com Boca de Lobo)**

**Eixo da Rua Projeto**

**Meio-fio Projeto**

**Tubos de Concreto Existente á remover**

 **Tubos de Concreto Rede de Escoamento á executar**

**Boca saída de tubulação á construir**

**Poste- Rede de Luz Existente**

**Sentido- Escoamento da Água**


**Junção - Rua Já Calçada(Início)**

**Linhamento Predial- Testada dos Lotes**


**Estacas- Medidas**


DETALHE CAIXA P/ BOCA DE LOBO CONJUGADO

DETALHE MEIO FIO EM CONCRETO

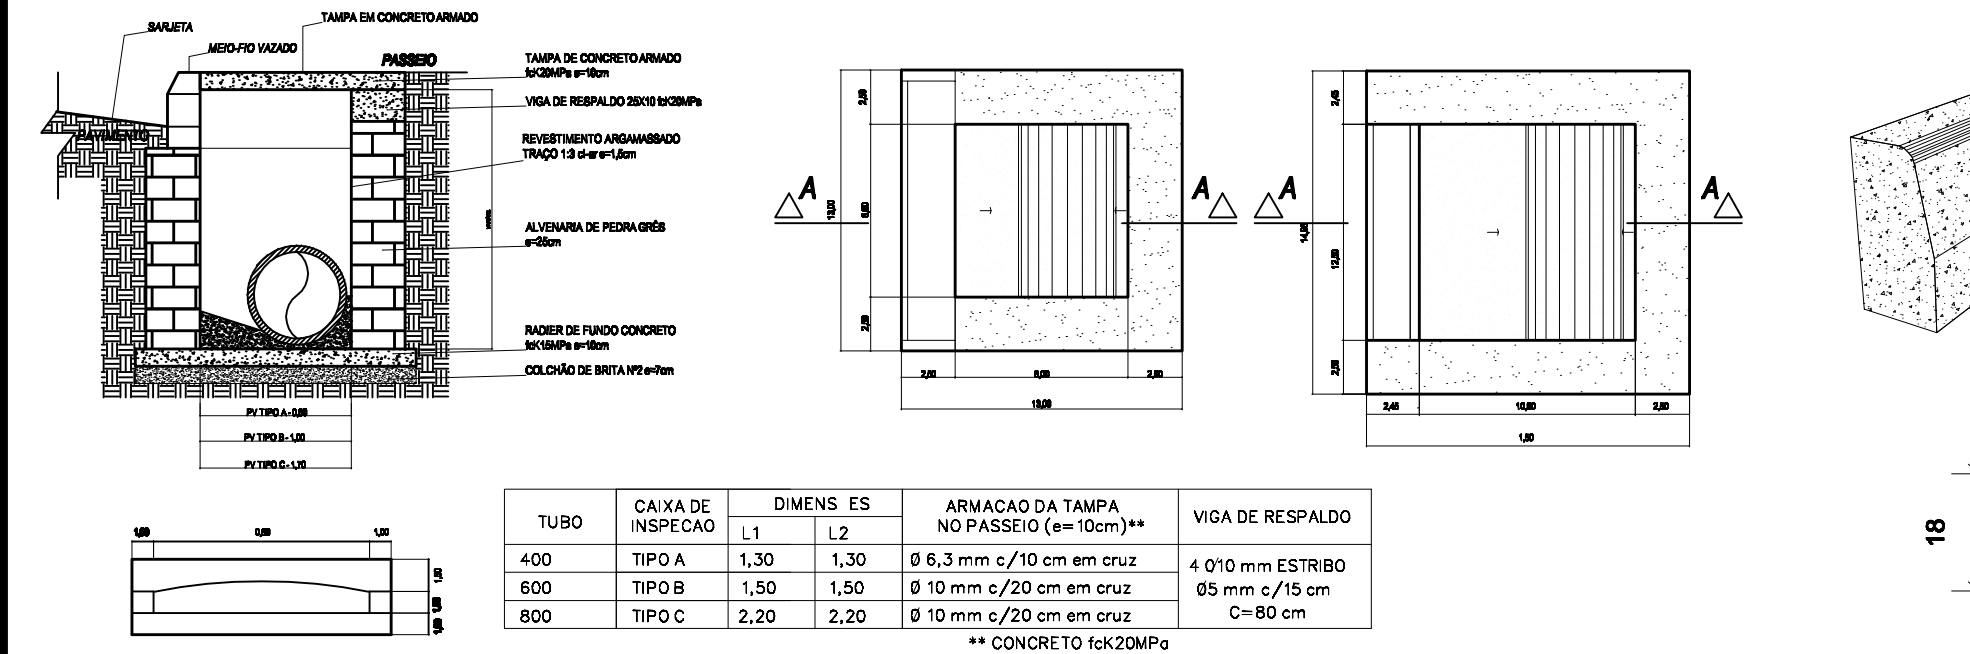

BOCA DE LOBO

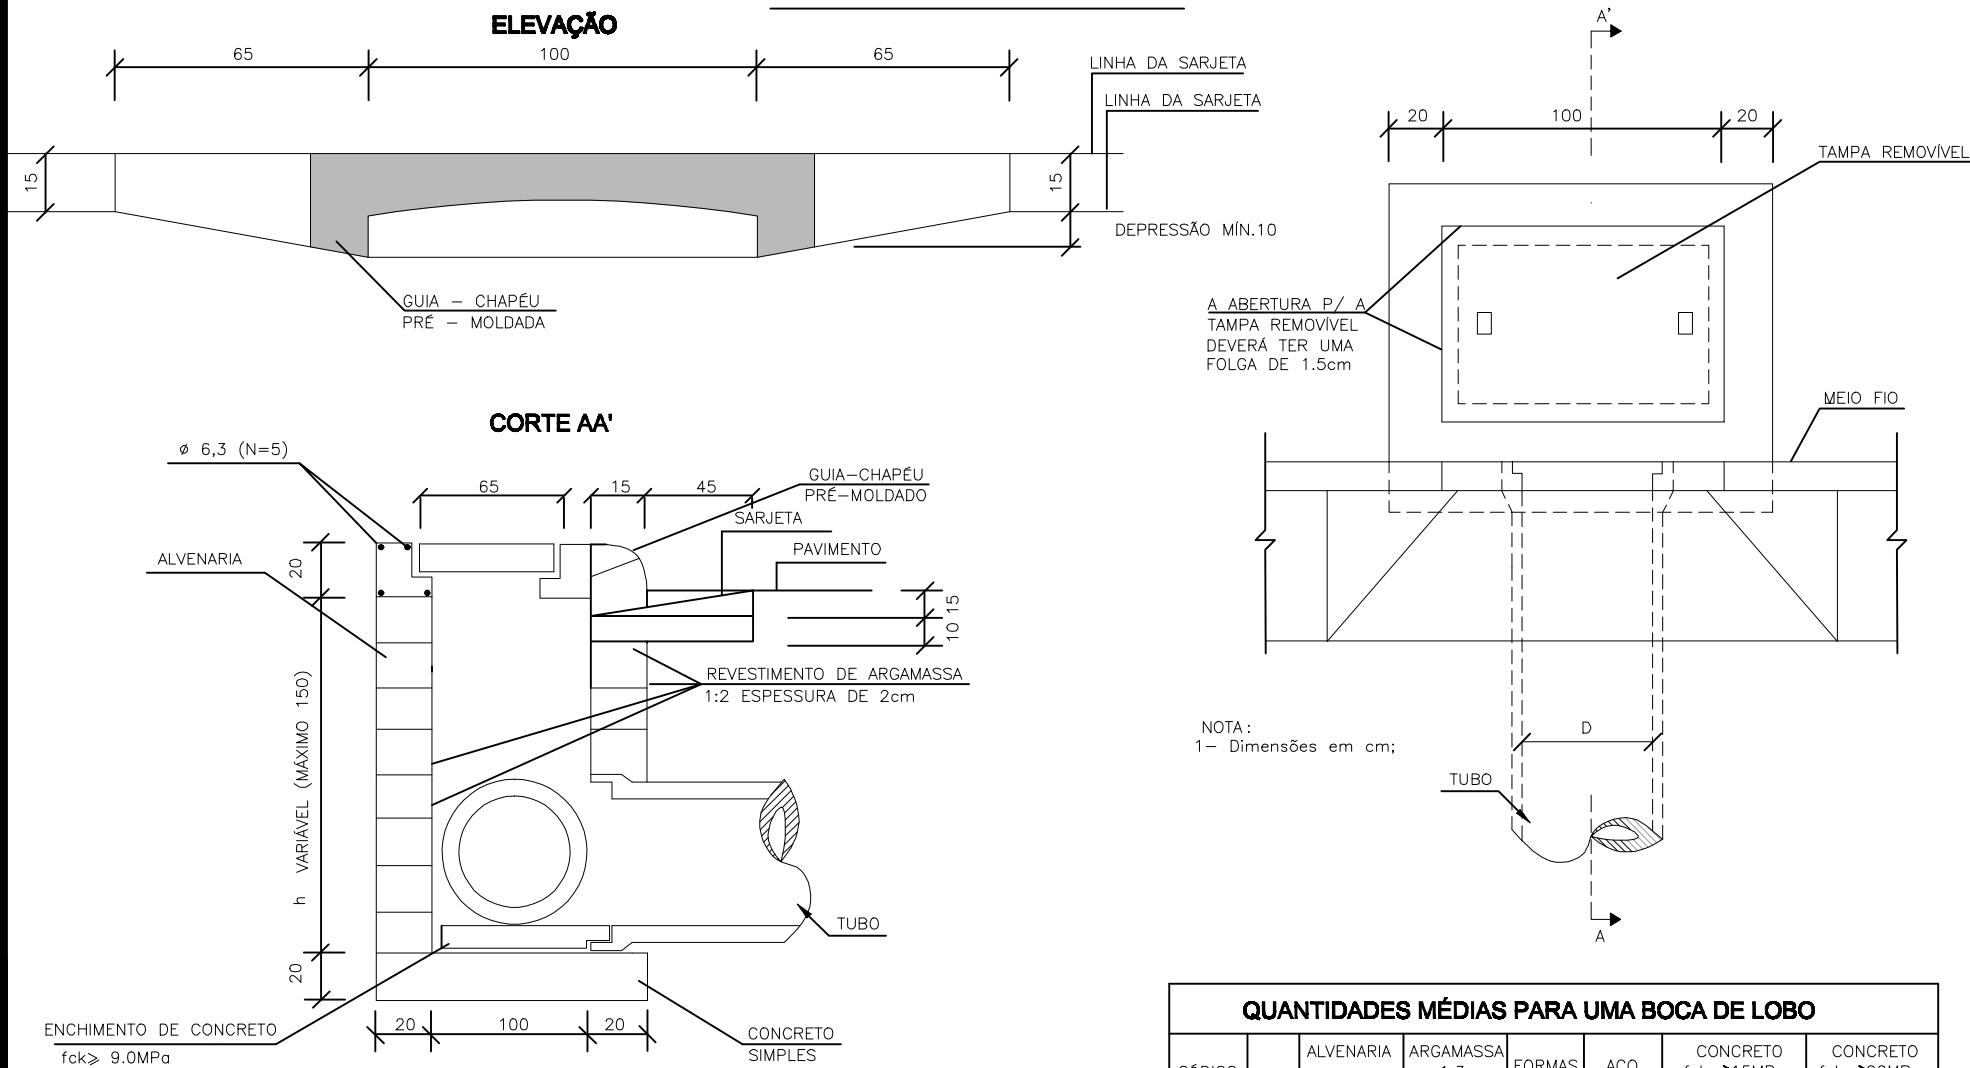

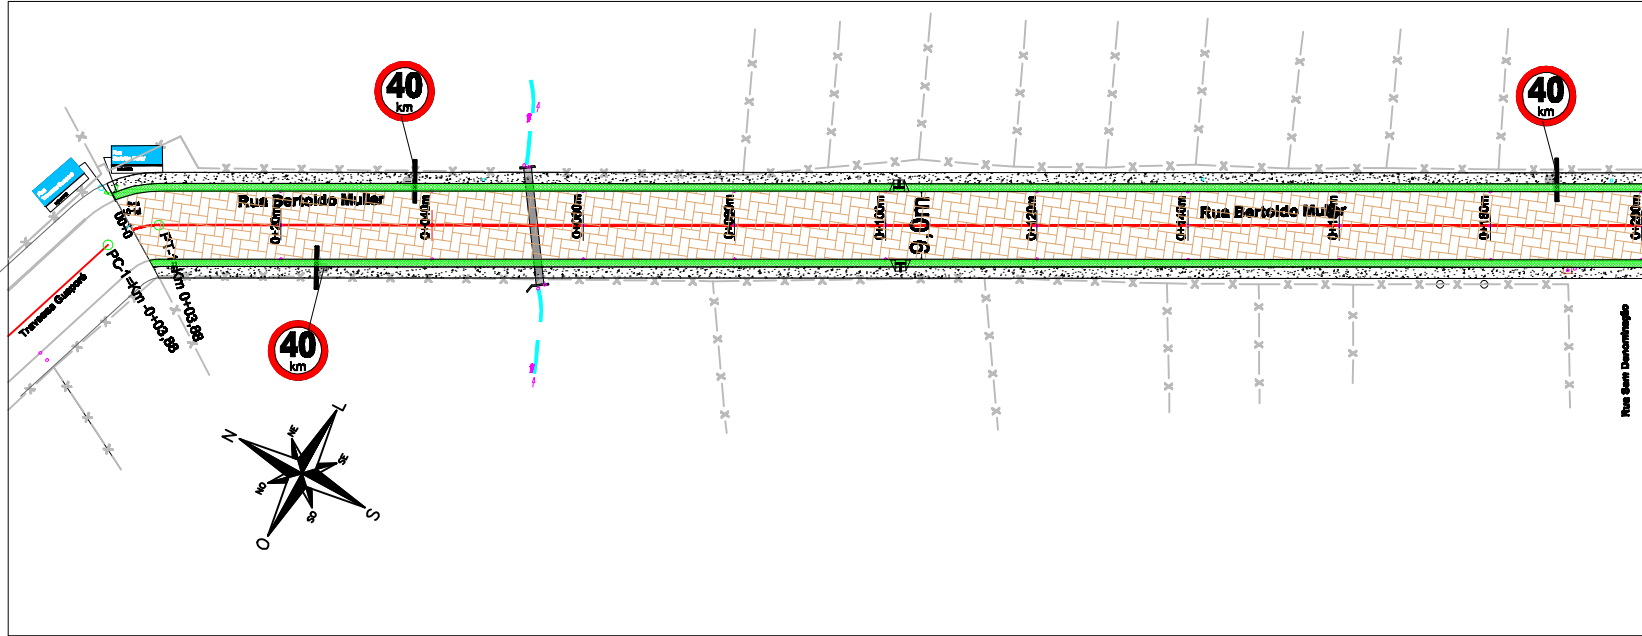


LEGENDA:

- PAVIMENTAÇÃO DE PISTA A EXECUTAR
- PAVIMENTO EXISTENTE
- PASSEIO A EXECUTAR EM CONCRETO SIMPLES

NOTA DE SERVIÇO:

PLACA	CÓDIGO	DIMENSÃO	QUANTIDADE
	R-19	D= 0,50 m	03
	Placa Localização	L= 0,45 m A= 0,20m	02
	Supporte metálico dn 2 1/2"		03

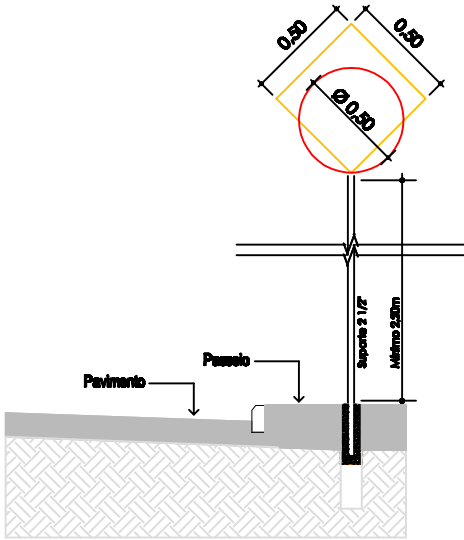


Detalhe: Posicionamento das Placas

Aprovações:




Prefeitura Municipal Capela de Santana
Secretaria Municipal de Coordenação e Planejamento
Av. Cel Orestes Lucas 2335 - Capela de Santana - RS - (51) 3698-1155

Obr/Proj. PROJETO PAVIMENTAÇÃO		Área Total do Projeto 2.796,66 m²
Endereço Rua Bertoldo Muller -Bairro Progresso		
Assento Planta - Projeto de Sinalização Rep: Legal da Prefeitura Pref. José Alfredo Machado		Título: Início na Km 0+00 no encontro c/ Trav. Guaporé até o final Km0+200.
Resp. Técnico Edison Luis Pulz - CREA:101828	Escala 1:1.000	
Arquivo	Data Outubro/2021	PL. 08

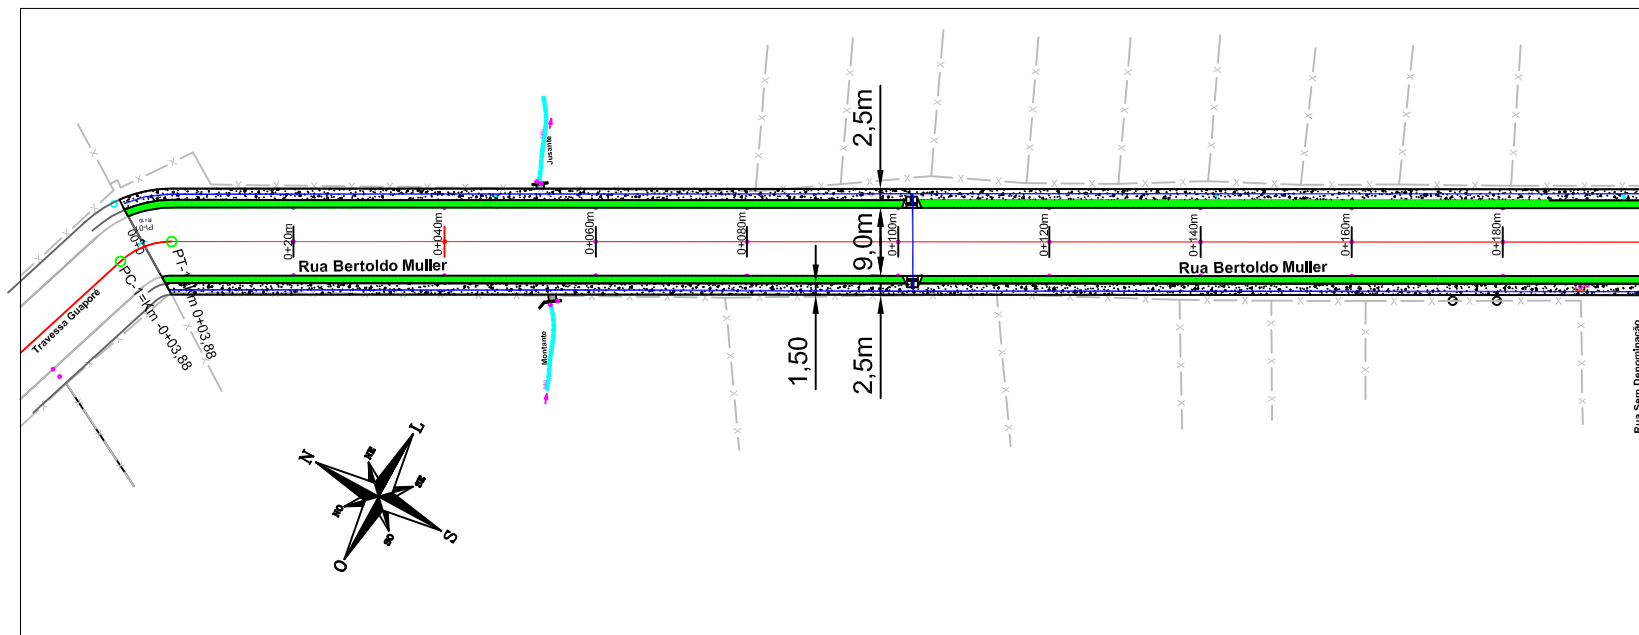

Legenda


- BORDO DA PISTA
- EIXO DA PISTA
- ALINHAMENTO LOTES
- PAVIMENTAÇÃO EXISTENTE PEDRA IRREGULAR- MANTER
- RUA DE SOLO NATURAL - MANTER
- PASSEIO À CONSTRUIR EM CONCRETO SIMPLES
- PASSEIO EM GRAMA À MANTER
- RAMPA DE ACESSO A CADEIRANTES
- PISO TÁCTIL DIRECIONAL
- PISO TÁCTIL ALERTA
- ROTA ACESSÍVEL

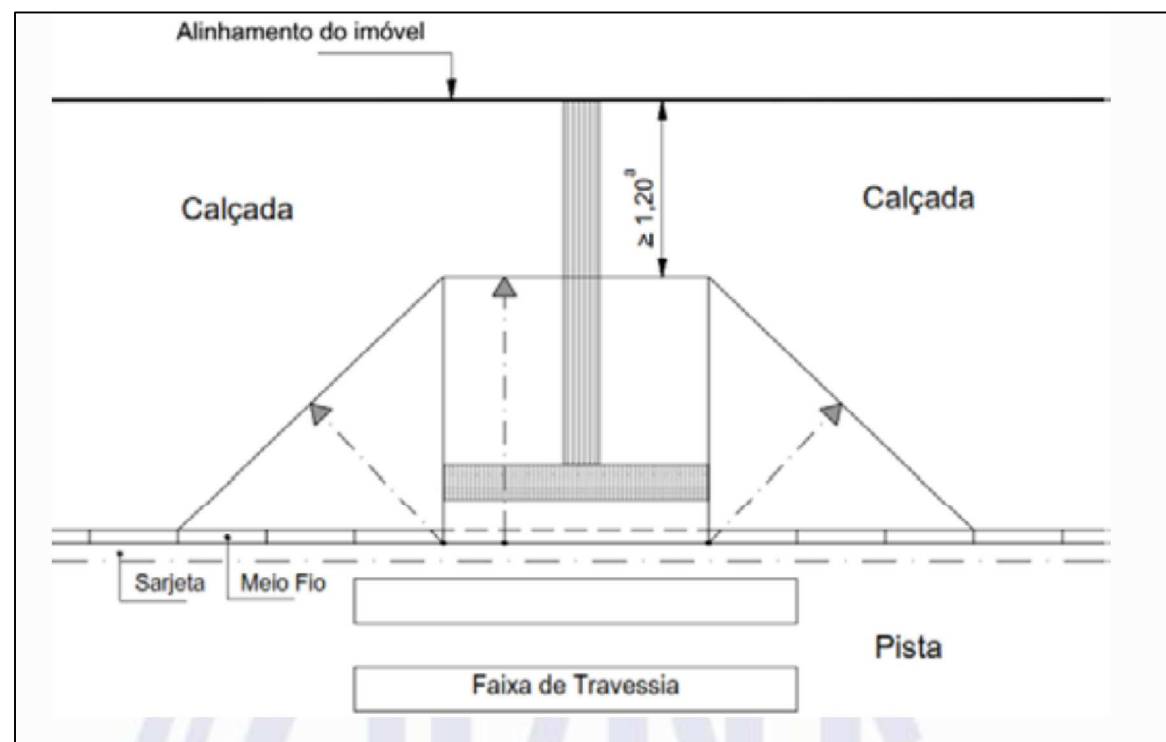

RAMPA DE ACESSO A CADEIRANTES



Detalhe da Rampa de Acesso

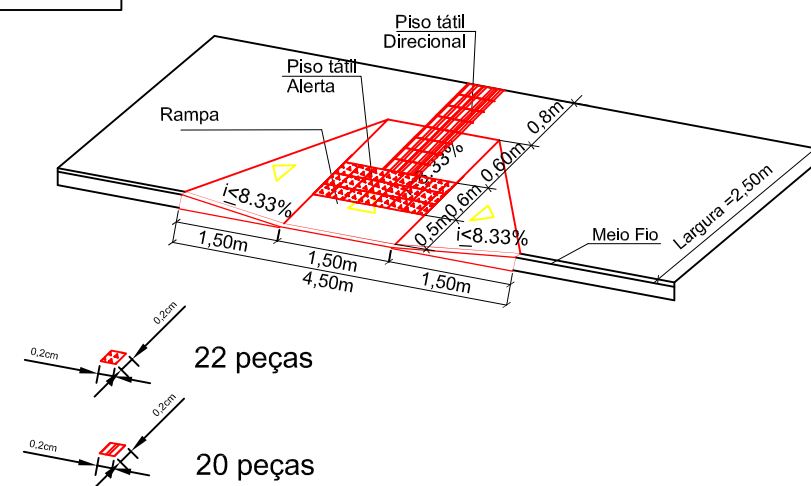

Aprovações:



Prefeitura Municipal Capela de Santana
Secretaria Municipal de Coordenação e Planejamento
Av. Cel Orestes Lucas 2335 - Capela de Santana - RS - (51) 3698-1155

Obra/Reg. PROJETO PAVIMENTAÇÃO		Área Total do Projeto 2.796,66 m²
Endereço Rua Bertoldo Muller -Bairro Progresso		
Assunto Projeto Geométrico - Planimetria		Trecho: Início na Km 0+00 no encontro c/ Trav. Guaporé até o final Km0+200.
Repr. Legal da Prefeitura Prof. José Alfredo Machado		
Resp. Técnico Edison Luis Pulz - CREA:101828	Escala 1:1.000	PL. 09
Arquivo	Data Outubro/2021	