


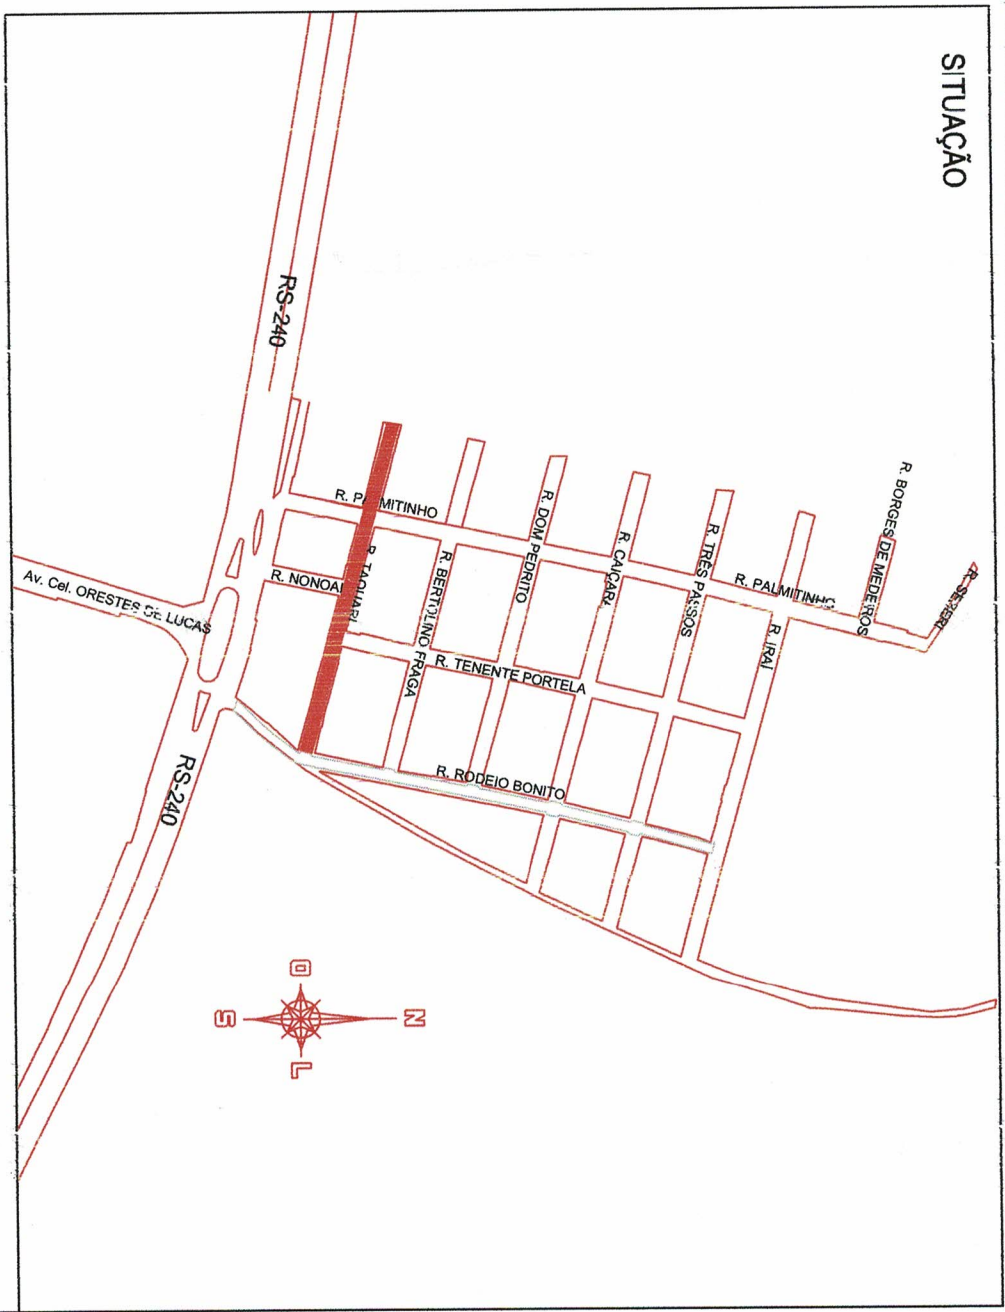

Aprovações:

PREFEITURA MUNICIPAL DE CAPELA DE SANTANA
Sec. Mun. de Coordenação e Planejamento
PROJETO APROVADO
PROC 5473/2022 DATA 18/12/22
VALIDADE 12 MESES

Jorge Carlos Follmer
Secretário de Coordenação e Planejamento

Jose Eduardo Machaou
Prefeito Municipal

Prefeitura Municipal Capela de Santana
Secretaria Municipal de Coordenação e Planejamento
Av. Cel Orestes Lucas 2335 - Capela de Santana - RS - (51) 3198-1155

Objeto:	PROJETO PAVIMENTAÇÃO	Área Total do Projeto
Endereço:	Rua Taquari, Bairro Inigrales.	2.724,49 m²
Assunto:	Planta - Situação e Localização Rear. Loga da Prefeitura Pref. José Alfredo Machado	Trecho: Início no Ent.: c/ r. Rodeio Bonito km0+00 até final km 0+303m.
Resp. Técnico	Edison Luis Pulz - CREA:101828	Escala
Arquivo		1:500
Data	Dezembro/2022	
		PL. 01



PAVIMENTAÇÃO EXISTENTE EM CBUQ-MANTER

Jose Azevedo Machado
Prefeito Municipal


Prefeitura Municipal Capela de Santana —
Secretaria Municipal de Coordenação e Planejamento
Av. Cel Orestes Lucas 2335 - Capela de Santana - RS - (51) 3698-1155

2.724,49 m²

Trecho:
Início no Enc. 12/ r. Rodeio Bonito
km0+00 até final km 0+303m.

Escala	PL. 02
Iniciada	
Data	

PL. 02

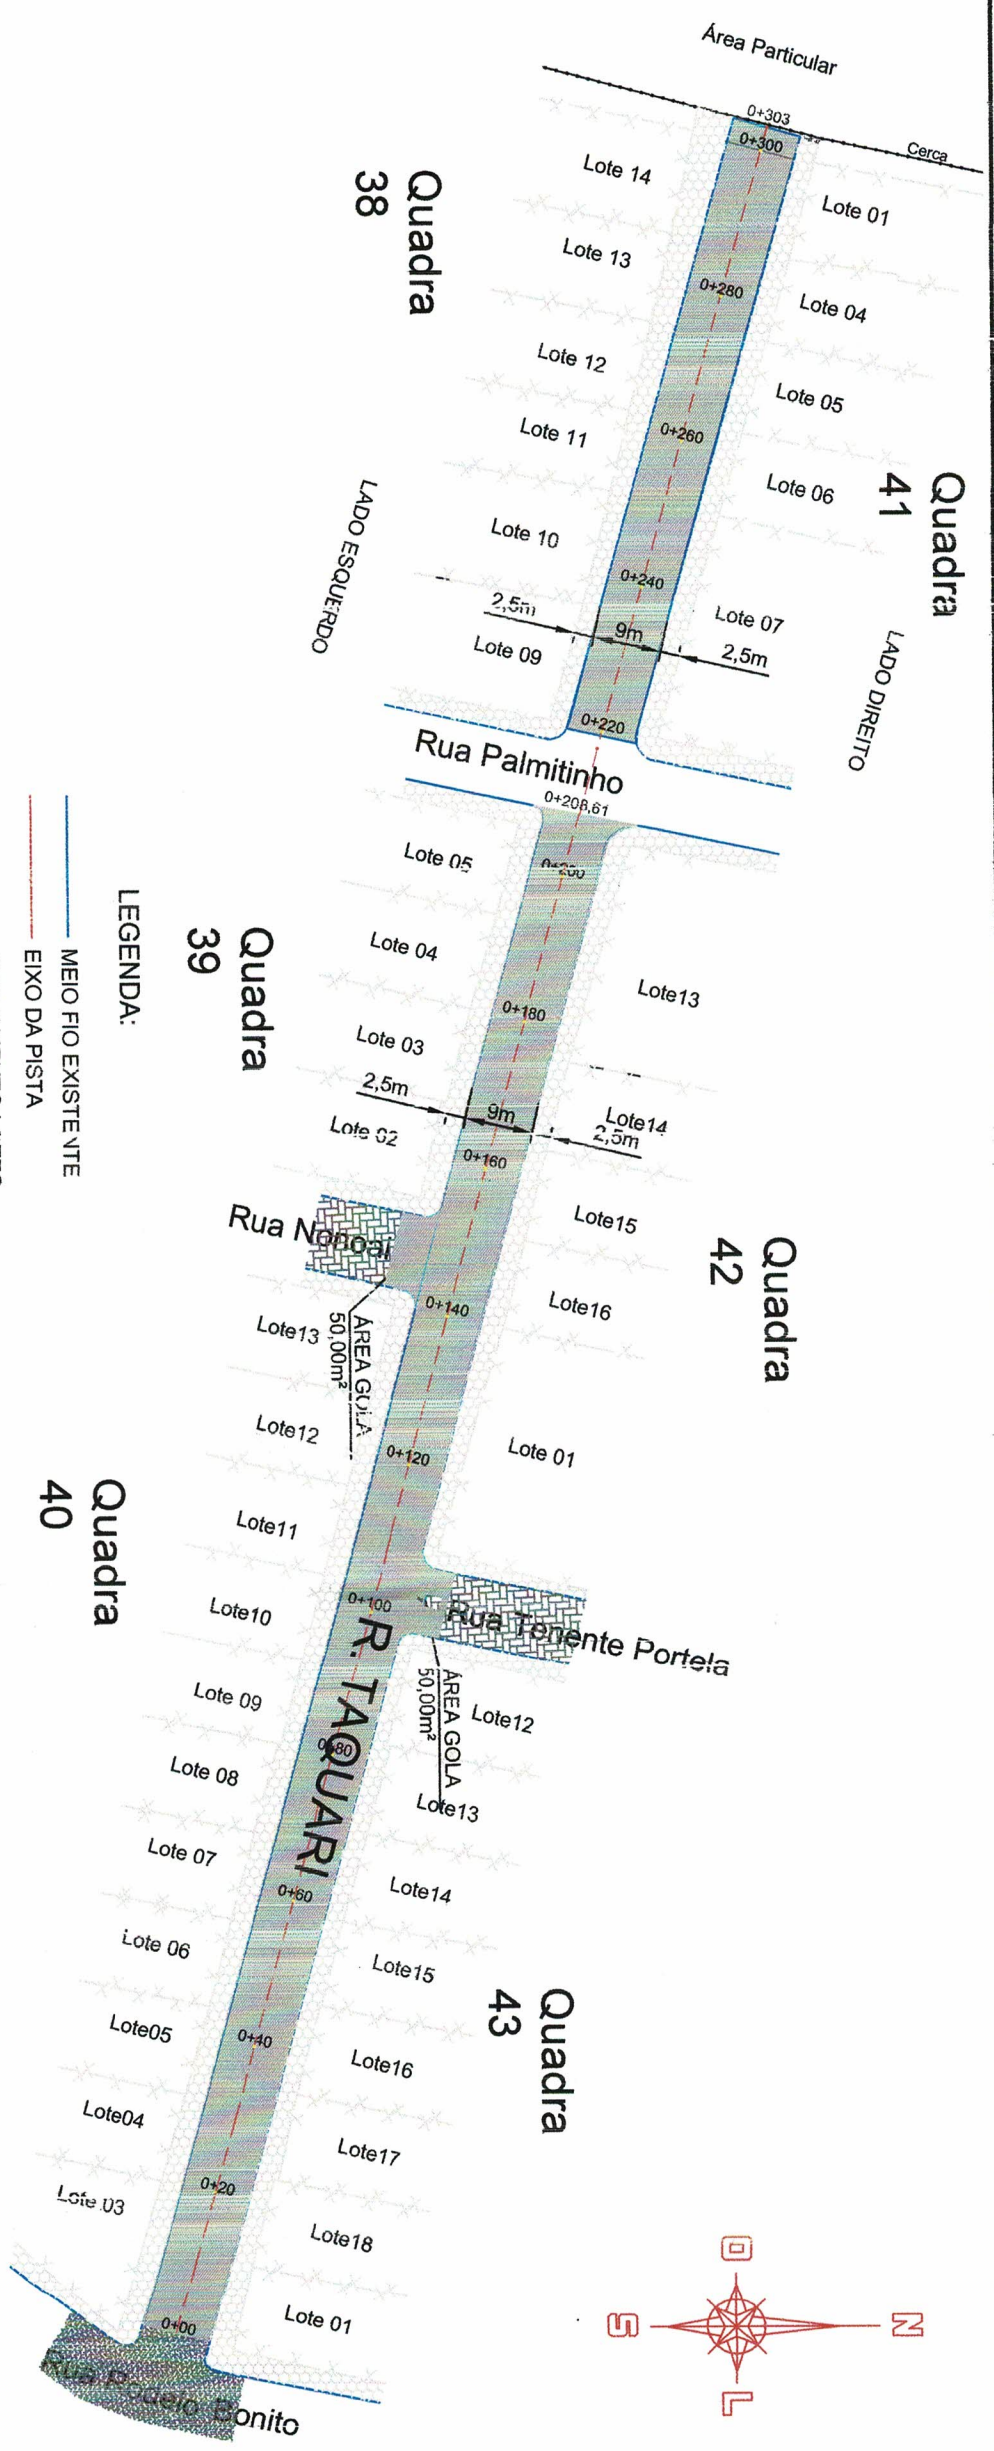


PLANTA
Horiz.: 1/1000

LEGENDA:


- MEIO FIO EXISTENTE
- EIXO DA PISTA
- ALINHAMENTO LOTES

- PAVIMENTAÇÃO EM CBUQ À EXECUTAR
- PAVIMENTAÇÃO EXISTENTE PEDRA IRREGULAR- MANTER
- PASSEIO EXISTENTE - MANTER

SEÇÃO TRANSVERSAL

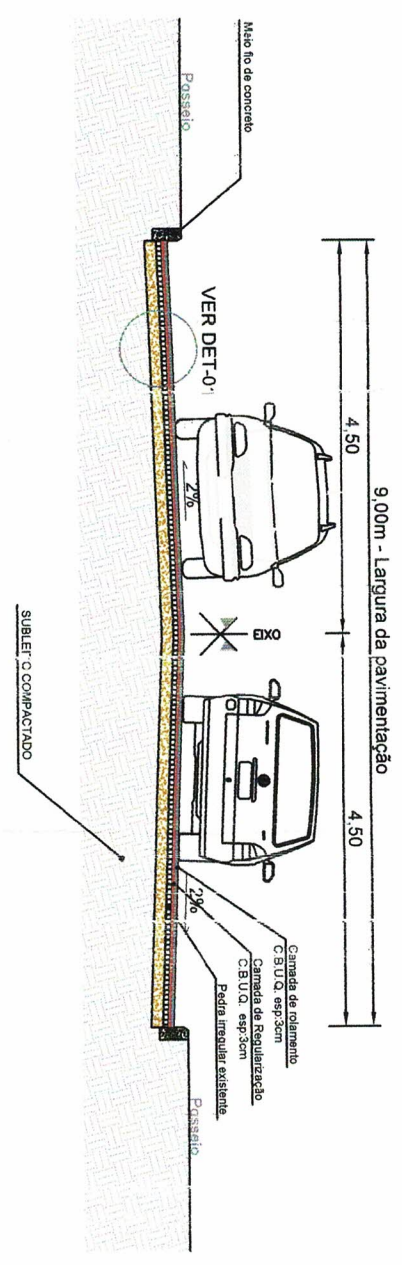

DE TALHE-01

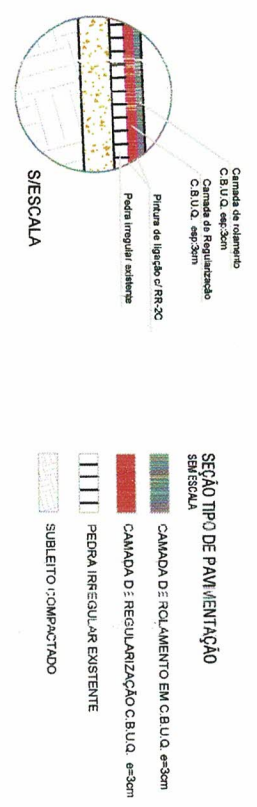

Aprovações:

PREFEITURA MUNICIPAL DE CAPELA DE SANTANA
Secr. Mun. de Coordenação e Planejamento

PROJETO APROVADO

PROC 543122 DATA 18/12/22

VALIDADE 12 MESES

Jorge Caldeira Pinheiro
Secretário de Coordenação e Planejamento


Jose Alfredo Machado
Prefeito Municipal

Prefeitura Municipal Capela de Santana
Secretaria Municipal de Coordenação e Planejamento
Av. Cel Orestes Lucas 2335 - Capela de Santana - RS - (51) 3198-1155


Obra/Projeto	PROJETO PAVIMENTAÇÃO	Área Total do Projeto	2.724,49 m²
Endereço	Rua Taquari, Bairro Irigirantes.		
Assunto	Planta - Projeto de Pavimentação	Tipo de	Início no Enc. v/ r. Rodado Bonito km0+00 até final km 0+303m.
Rep. Legal da Prefeitura	Pref. José Alfredo Machado		
Resp. Técnico	Edilson Luis Ruiz - CREA: 101828	Scale	Indicada
Arquivo		Data	novembro/2022
			PL. 03

MAPA DE LOCALIZAÇÃO DAS USINAS DE CBUQ

UNIDADE INDUSTRIAL	MATERIAL	DMT (km)	ORIGEM	DESTINO	COORD. GEOGRAFICA
U.I. 01	CBUQ e MAT. PÉTREO	9	PORTÃO/RS	OBRA	LAT. 29° 43'37,14" S ; LONG. 51° 15'28,73" O
U.I. 02	CBUQ e MAT. PÉTREO	44	TRIUNFO/RS	OBRA	LAT. 29° 42'13,21" S ; LONG. 51° 39'8,67" O
U.I. 03	CBUQ e MAT. PÉTREO	32	DOIS IRMÃO/RS	OBRA	LAT. 29° 38'6,29" S ; LONG. 51° 8'4,56" O

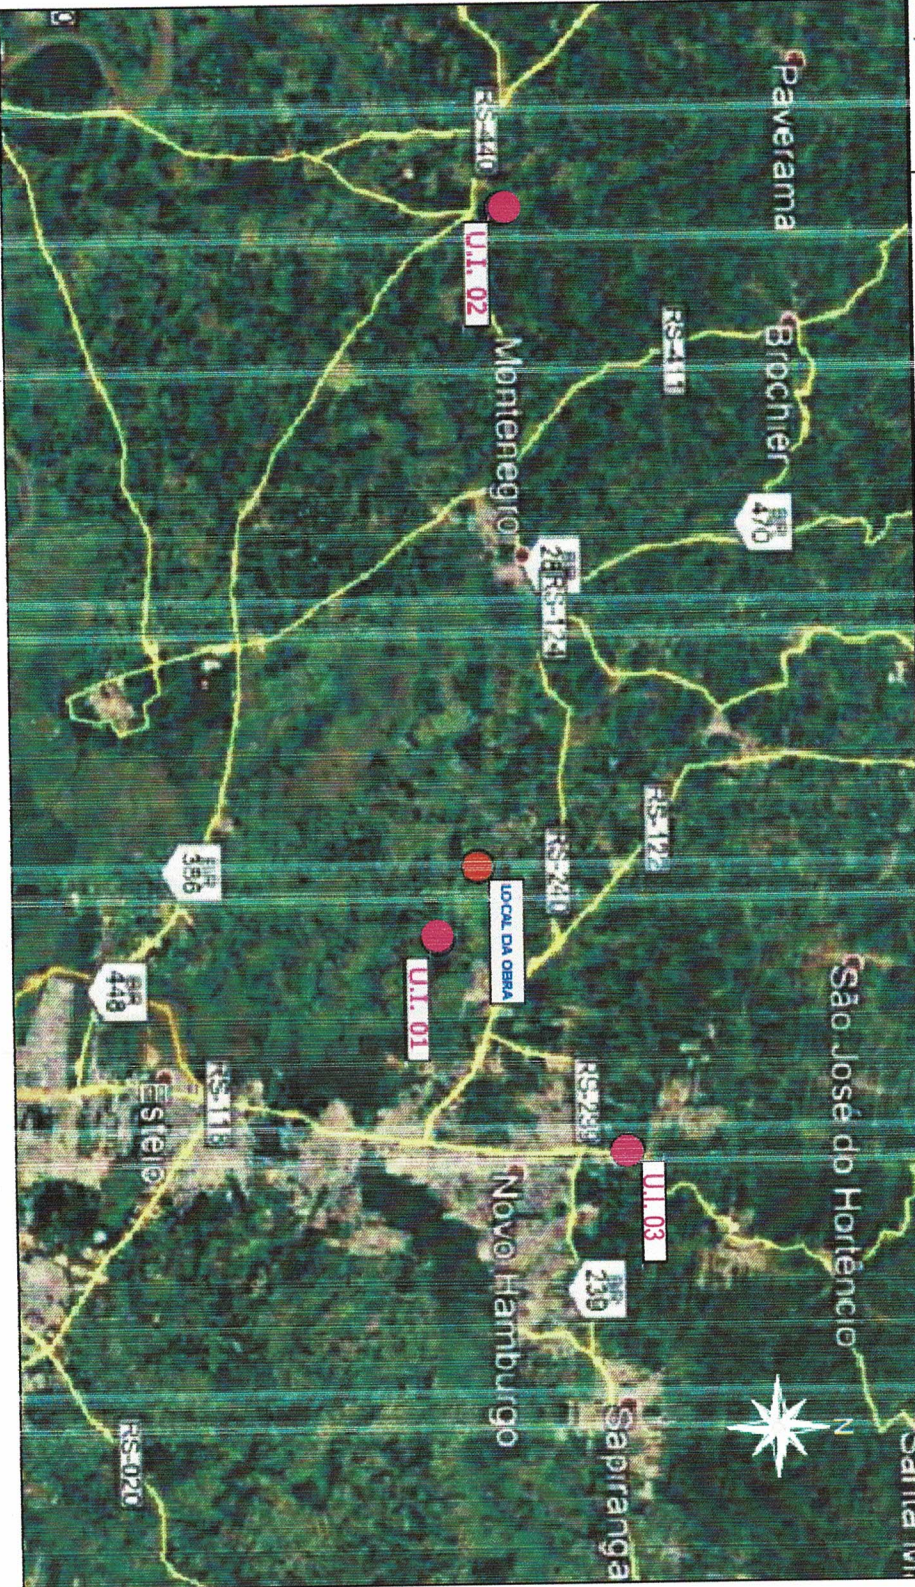


MAPA DE LOCALIZAÇÃO DA JAZIDA

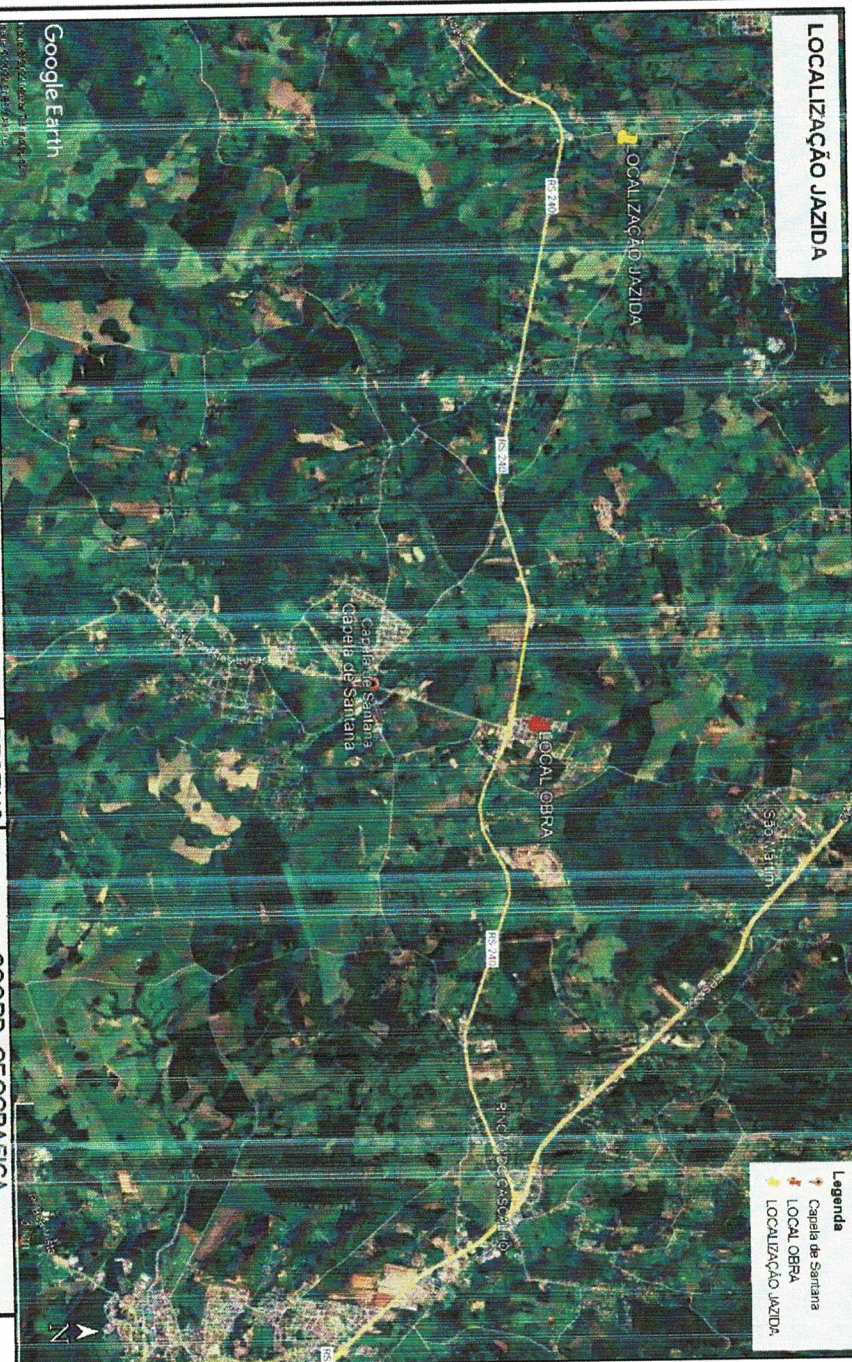

MATERIAL	DMT (km)	ORIGEM	DESTINO	COORD. GEOGRAFICA
BRITA E AREIA	5	CAPELA SANTANA/RS	OBRA	LAT. 29° 39'19,95" S ; LONG. 51° 23'1,75" O

MAPA DE LOCALIZAÇÃO DO BOTA FORA.

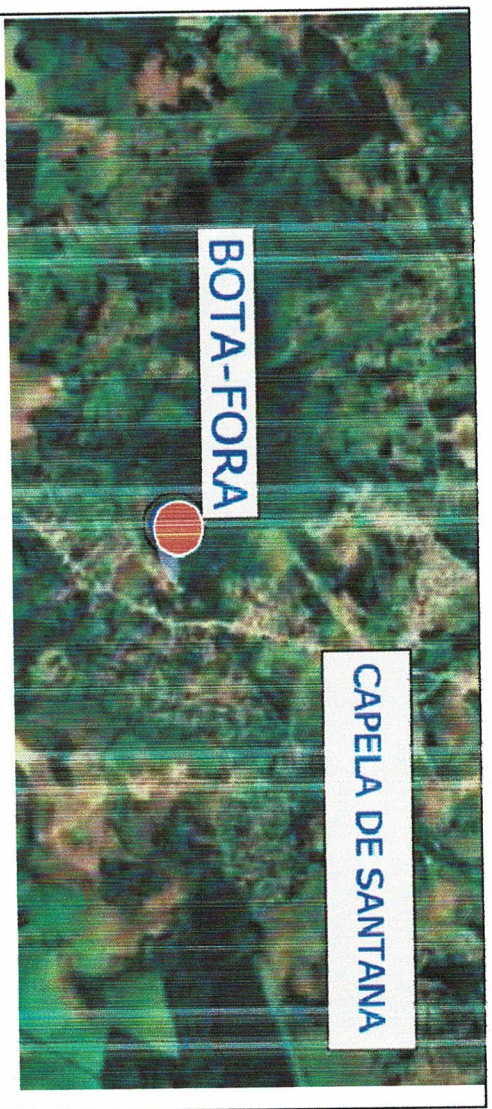

Local destinado a Bota fora, com aproximadamente DMT= 3km, localização:
LAT.:29°41'30,34" S e LONG.: 51°19'30,80" O.

Aprovações:

PREFEITURA MUNICIPAL DE CAPELA DE SANTANA
Sect. Mun. de Coordenação e Planejamento
PROJETO APROVADO
PROC 5173/12 DATA 18/10/12
VALIDADE 12 MESES


Jorge Carlos Rommer
Secretário de Coordenação e Planejamento
Iosvaldo Machado
Prefeito Municipal

Prefeitura Municipal Capela de Santana
Secretaria Municipal de Coordenação e Planejamento
Av. Cel Orestes Lucas 2335 - Capela de Santana - RS - (51) 3698-1155


Obras:	Área Total do Projeto
PROJETO PAVIMENTAÇÃO	2.724,49 m²
Endereço:	
Rua Taquari, Bairro Imigrantes.	

Assunto:	Tipo:
Planta - Projeto de Pavimentação	Início no Ent. c/ r. Rodeio Bonito
Rep. Legal da Prefeitura	km0+00 até final km 0+303m.
Pref. José Alfredo Machado	

Resp. Técnico:	Escala:
Edilson Luis Pulz - CREA/101828	Indicada
Arquivo	Data:
	Dezembro/2022
	PL. 04

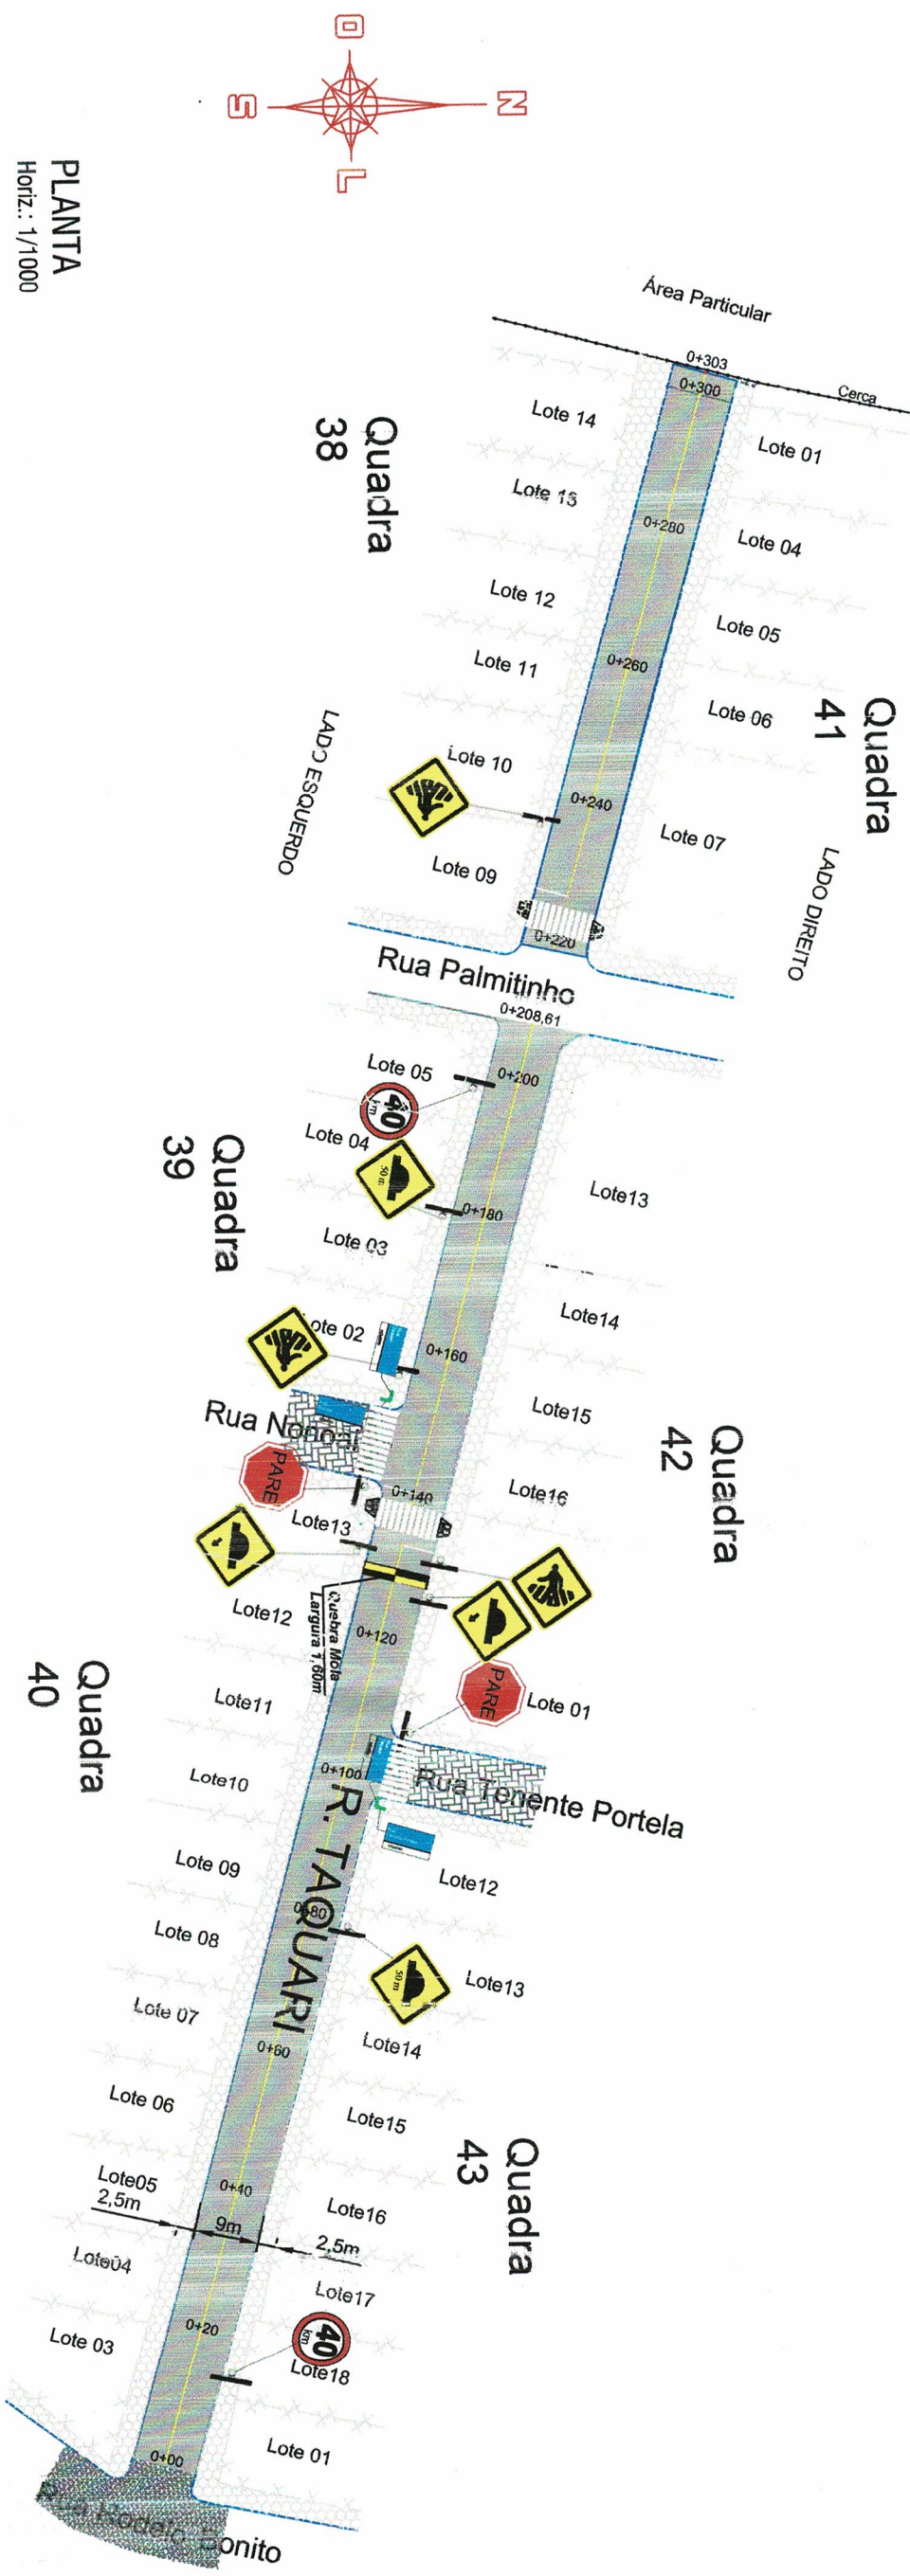

PLANTA
Horiz.: 1/1000

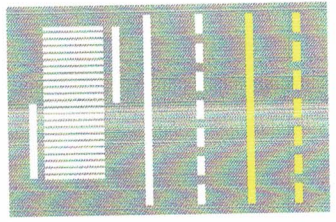


- LEGENDA:
- SINALIZAÇÃO NO EIXO AMARELA SIMPLES (DESCONTINUA)
 - SINALIZAÇÃO NO EIXO AMARELA SIMPLES (CONTINUA)
 - SINALIZAÇÃO NO EIXO BRANCA SIMPLES (DESCONTINUA)
 - SINALIZAÇÃO NO EIXO BRANCA SIMPLES (CONTINUA)
 - FAIXA DE SEGURANÇA



RAMPA DE ACESSO A CADEIRANTES

PLACA	CODIGO	DIMENSÃO	QUANTIDADE
R-1	R-1	L = 0,50 m	02
R-13	R-13	D = 0,40 m	02
A-13	A-13	L = 0,40 m	02
A-1	A-1	L = 0,40 m	02
A-18	A-18	L = 0,40 m	02
P-03	P-03	L = 0,50 m Am 0,25 m	04
Suprte	Suprte	Suprte 2 1/2"	11

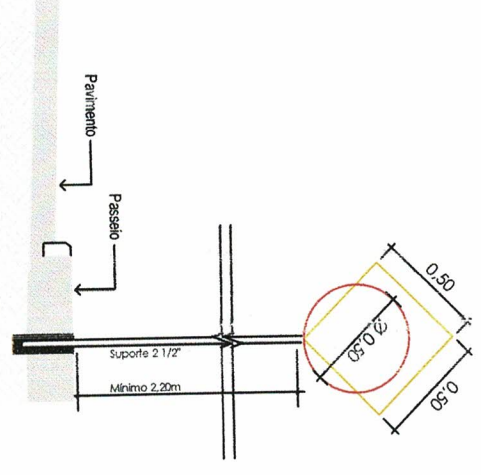

Detalhe: Posicionamento das Placas
Sem escala

Aprovações:

PREFEITURA MUNICIPAL DE CAPELA DE SANTANA

Sect. Mun. de Coordenação e Planejamento

PROJETO APROVADO

PROC 5433-22 DATA 13-12-22

VALIDADE 12 MESES

Jorge Carlos Tommer

Secretário de Coordenação e Planejamento

Jose Alfredo Machado

Prefeito Municipal

Prefeitura Municipal Capela de Santana


Secretaria Municipal de Coordenação e Planejamento

Av. Cel Orestes Lucas 2335 - Capela de Santana - RS - (51) 3498-1155


OverReg.	Área Total do Projeto
PROJETO PAVIMENTAÇÃO	2.724,49 m²
Endereço	
Rua Taquari, Bairro Iniguanites.	

Assunto	Tipo:
Planta - Projeto de Sinalização	Início no Enc. C/1. Rodado Bonito km0+00 até final km 0+303m.
Reg. Legal da Prefeitura	
Pref. José Alfredo Machado	
Respo Técnico	Escala
Edison Luis Pulz - CREIA-101828	Indicada
Arquivo	Data
	Dezembro/2022

PL. 06

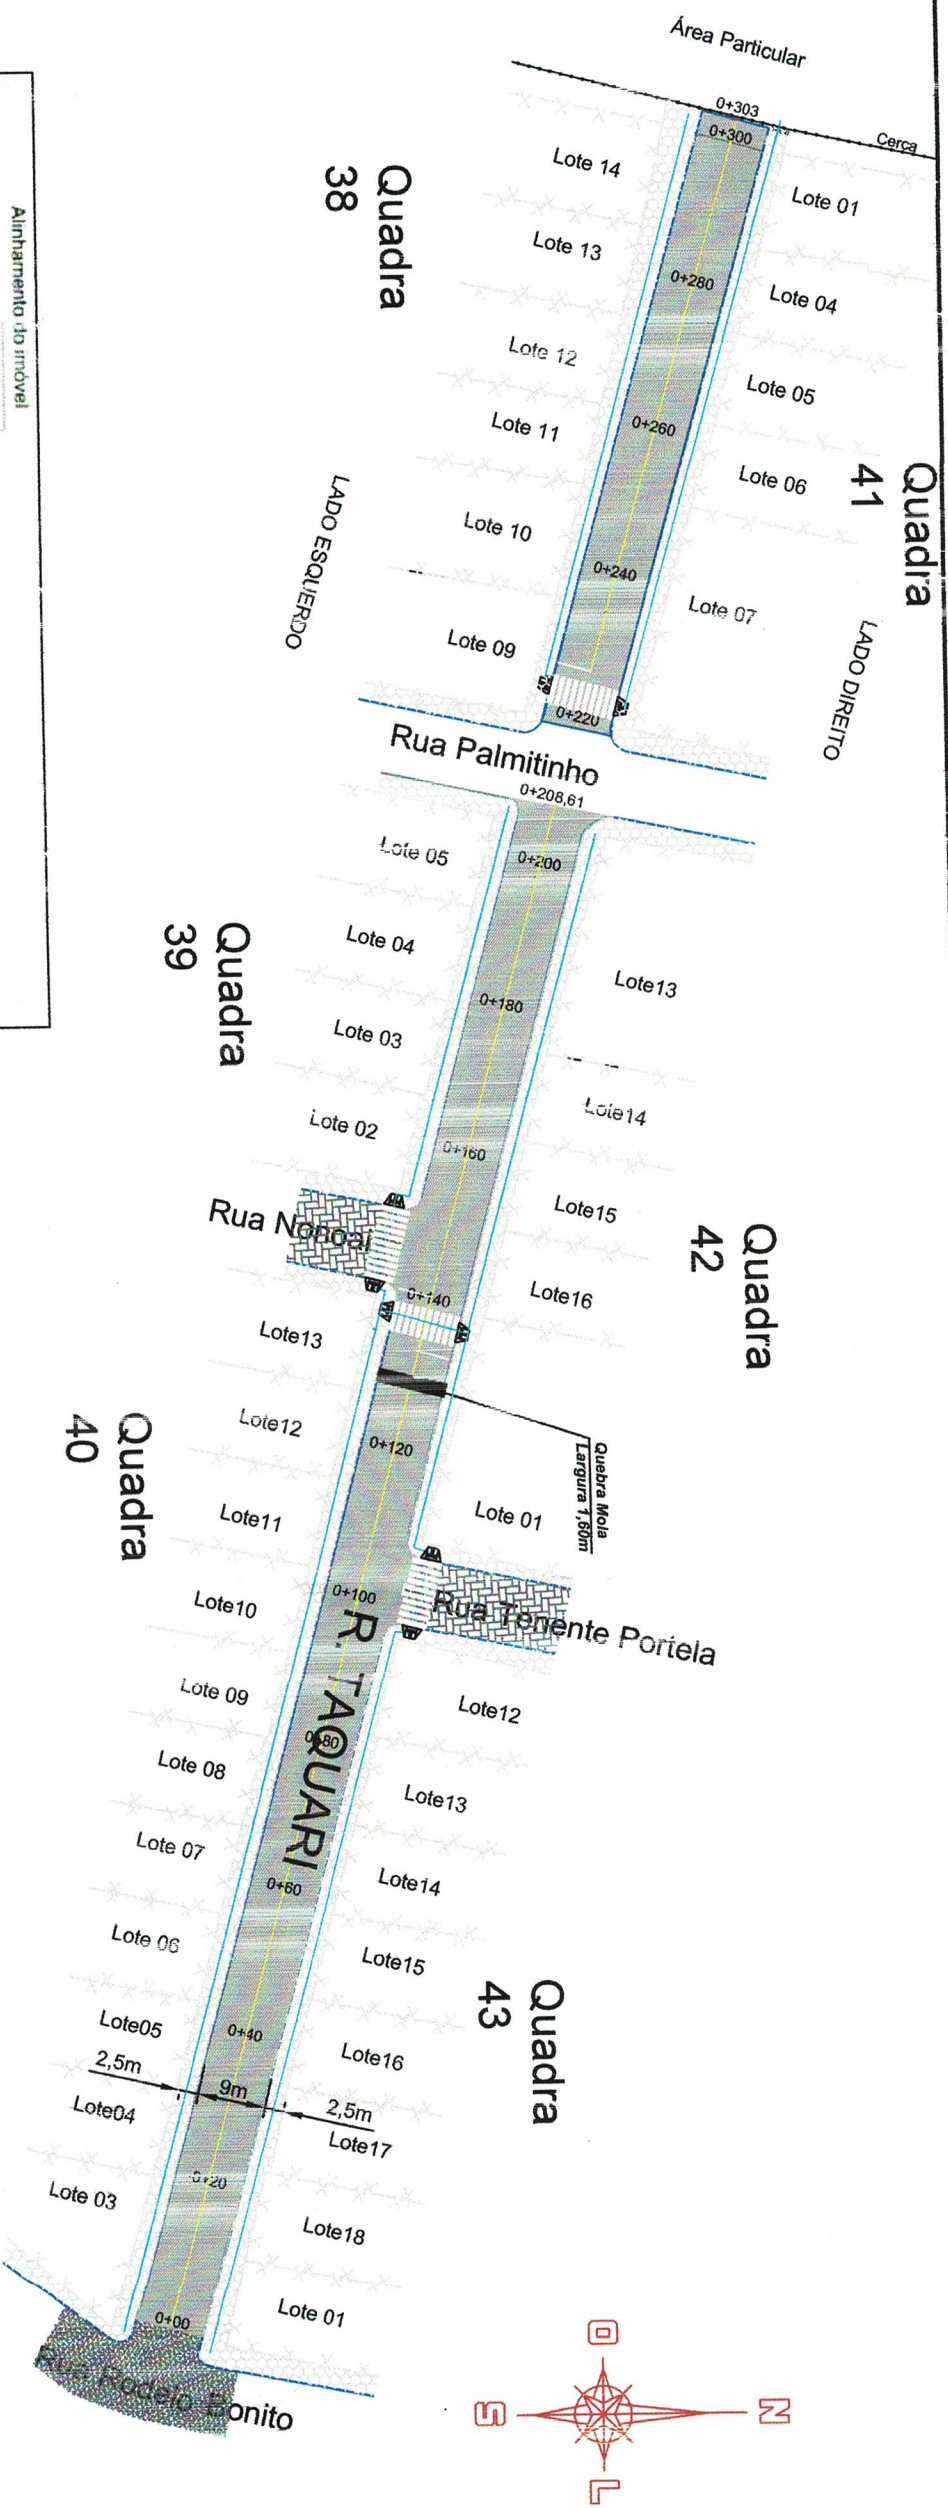





PLANTA
Horiz.: 1/1000

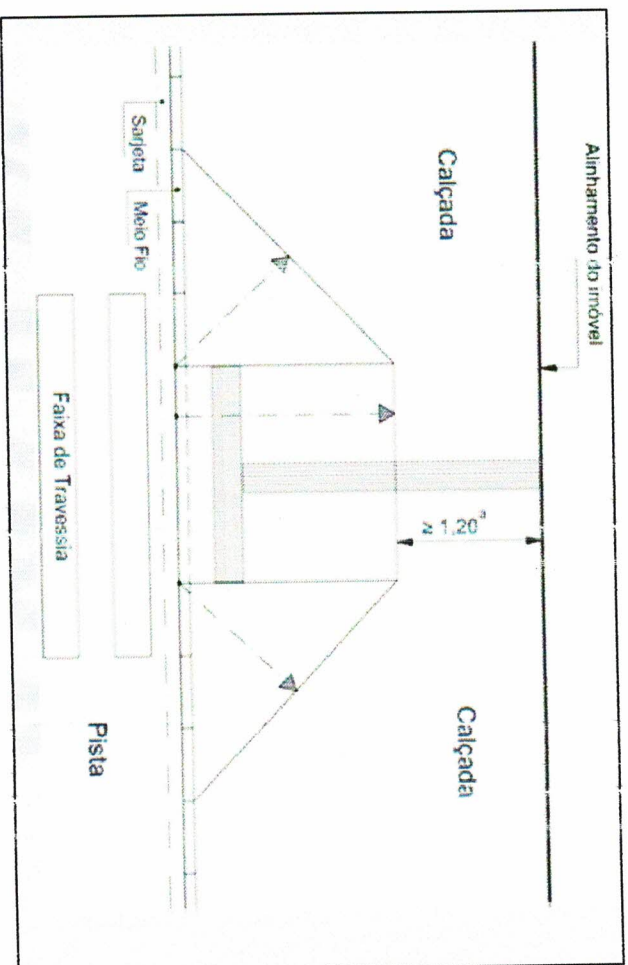

RAMPA DE ACESSO A CADEIRANTES

- LEGENDA:**
- RAMPA DE ACESSO A CADEIRANTES
 - PASSEIOS EXISTENTES - MANTER
 - PISO TÁTIL DIRECIONAL
 - PISO TÁTIL ALERTA
 - ROTA ACESSÍVEL

Detalhe da Rampa de Acesso

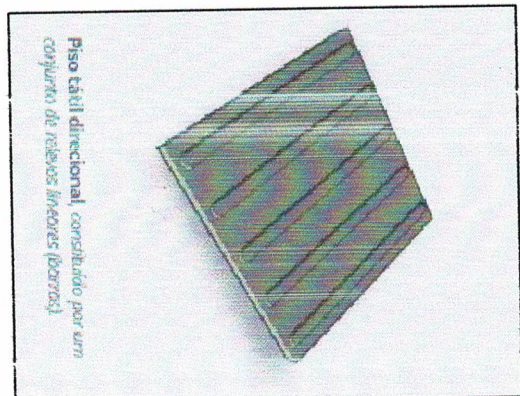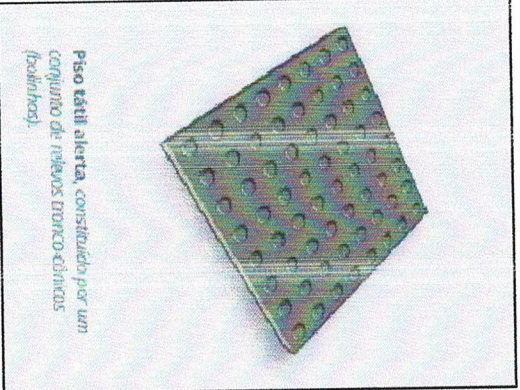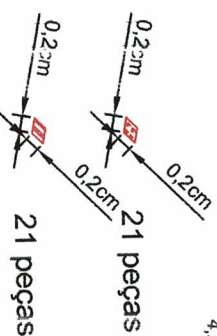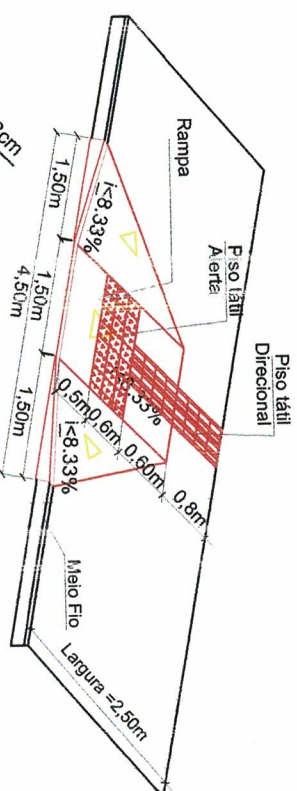

Aprovações:

PREFEITURA MUNICIPAL DE CAPELA DE SANTANA
Secr. Mun. de Coordenação e Planejamento
PROJETO APROVADO
PROC 973-22 DATA 18-12-22
VALIDADE 12 MESES

Jorge Carlos Schmitter
Secretário de Coordenação e Planejamento

Jose Alfredo Machado
Prefeito Municipal

Prefeitura Municipal Capela de Santana
Secretaria Municipal de Coordenação e Planejamento
Av. Cel Orestes Lucas 2335 - Capela de Santana - RS - (51) 3198-1155

Orçamento: 2.724,49 m²
Endereço: Rua Taquari, Bairro Ingridantes.

Assunto: Planta - Projeto de Acessibilidade
Razão Legal da Produção: Pref. José Alfredo Machado
Razão Técnico: Edison Luis Putz - CREIA 101828
Data: Dezembro/2022

PL. 07