
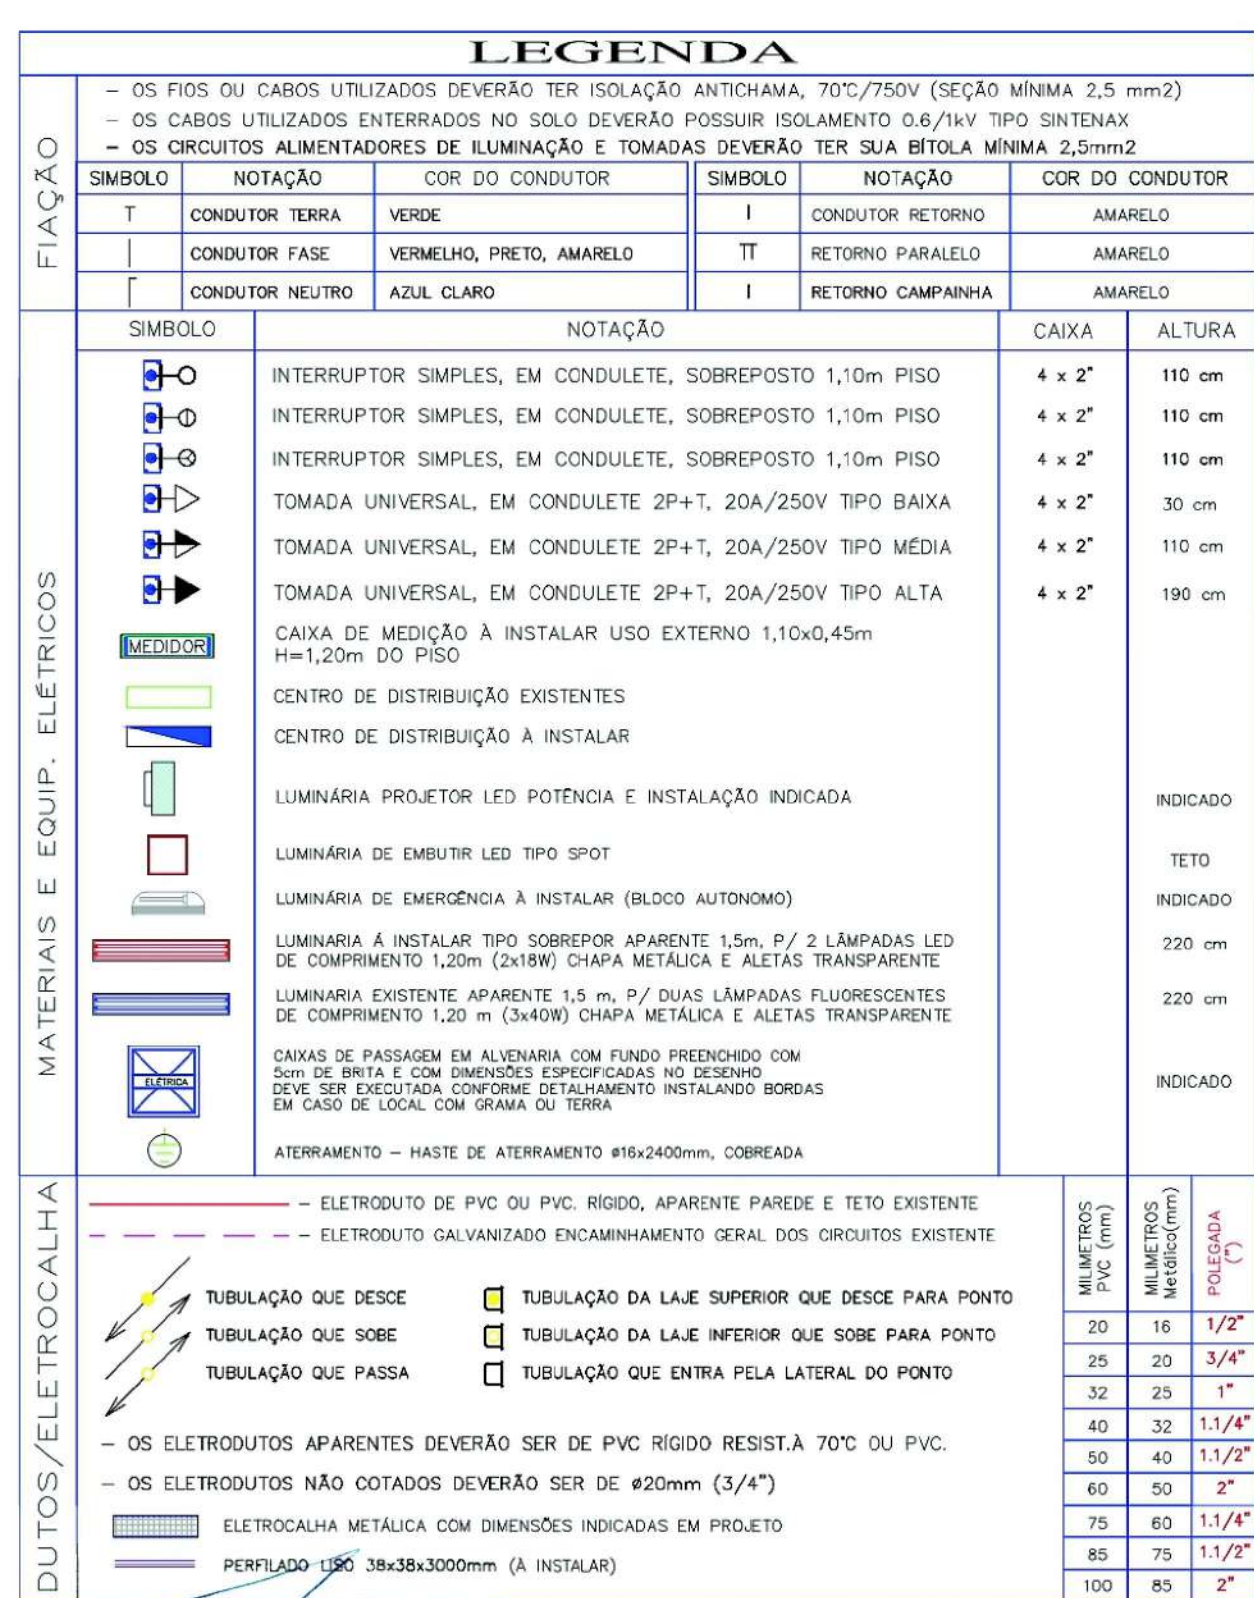


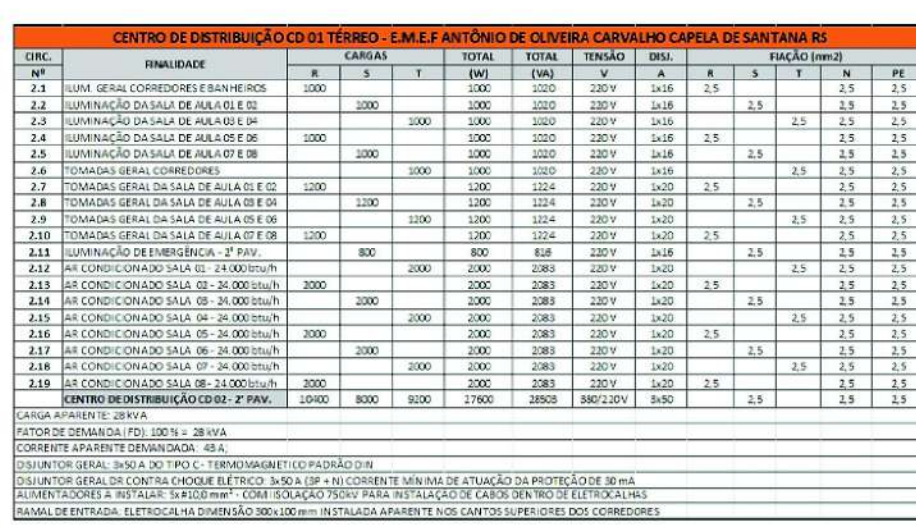

ENG. RODRIGO CARDOSO KIRCHHOFF
CREA-RS: 153447
Sear. Mun. de Coordenação e Planejamento

REV.	DATA	MODIFICAÇÃO	DATA	VISTO	APR.
------	------	-------------	------	-------	------

PREFEITURA MUNICIPAL DE CAPELA DE SANTANA
 Secr. Mun. de Coordenação e Planejamento
PROJETO APROVADO
 PROC 194/123 DATA 16/01/23
 VALIDADE 12 MESES

ENG POA
PROJETOS + ELÉTRICOS

PROPRIETARIO: E.M.E.F ANTONIO DE OLIVEIRA CARVALHO CAPELA DE SANTANA

ENDEREÇO: RUA IRA, 25 BAIRRO IMIGRANTES (CAPELA DE SANTANA RS)

AUTOR DO PROJETO: Eng. Guilherme T. Kurtz	TEL: 51-9.8536 0723
---	---------------------

RESPONSÁVEL TÉCNICO: Eng. Guilherme T. Kurtz	
--	--

 José Alfredo Machado
 Proprietário do M.E. ANTÔNIO DE OLIVEIRA CARVALHO

Responsável Projeto Eng. Guilherme Tagliari Kurtz CREA 187407

LIBERAÇÃO / /

TIPO DE PROJETO: ELÉTRICO Identificação Projeto:

DETALHES DO PROJETO: DIMENSIONAMENTO	
TÍTULO: PLANTA BAIXA 2º PAVIMENTO PROJETO SISTEMA ILUMINAÇÃO, TOMADAS E AR CONDICIONADO.	FOLHA: 02/10

ESCALA: INDICADA	DESENHISTA:	REV.
------------------	-------------	------

DATA: 22/11/2022	ÁREA: m ²	VISTO:	REVISÃO 04
------------------	----------------------	--------	------------