


LOCALIZAÇÃO

Google Earth

R. Valdemar Flores Viera - Jardim Capela

200m

R. Valdemar Flores Vieira - Jardim Capela

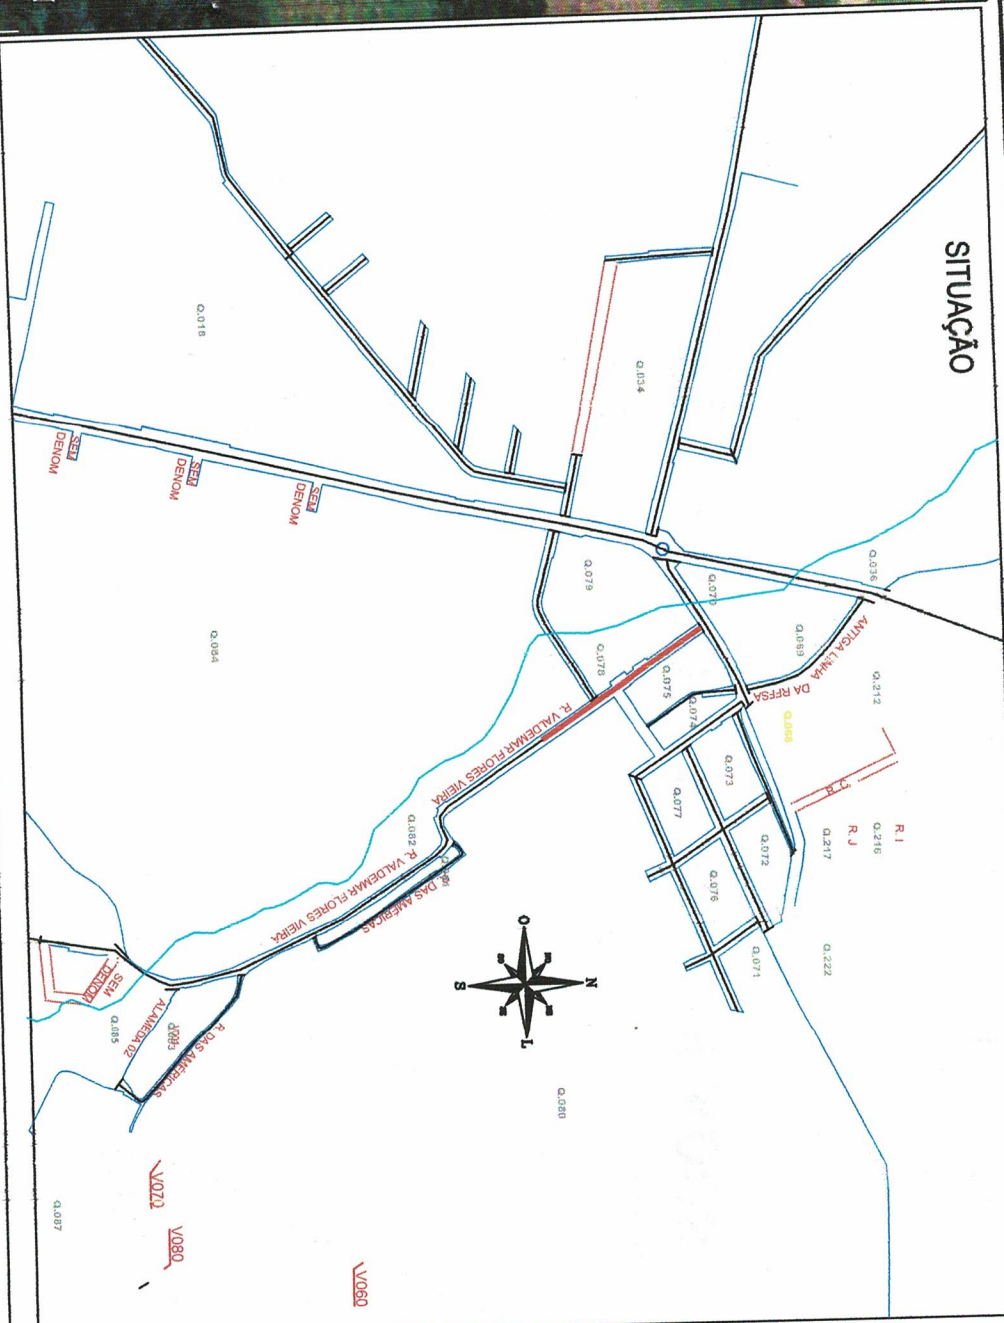

Aprovações:



Prefeitura Municipal Capela de Santana
Secretaria Municipal de Coordenação e Planejamento
Av. Cel Osrestes Lucas 2335 - Capela de Santana - RS - (51) 3698-1155

Obra/Reg.
PROJETO PAVIMENTAÇÃO

Endergo
Rua Valdemar Flores Vieira, Bairro Jardim Capela

2.146,50 m²2.146,50 m²

Assunto
Planta - Situação e Localização

Repr. Legal da Prefeitura

Trecho:
Início no Enc. c/ Rua João Colinho
km0+00 até km 0+260,00m, final do
Projeto de Capeamento.

Resp. Técnico
Edison Luis Pulz - CREA:101828

Arquivo

Escala	s/escala
Data	Outubro/2021

Date
Outubro/2021Date
Outubro/2021


PL.01



INÍCIO DO CAPEAMENTO ASFÁLTICO-KM 0+000m



FINAL DO CAPEAMENTO ASFÁLTICO-KM 0+260,00m

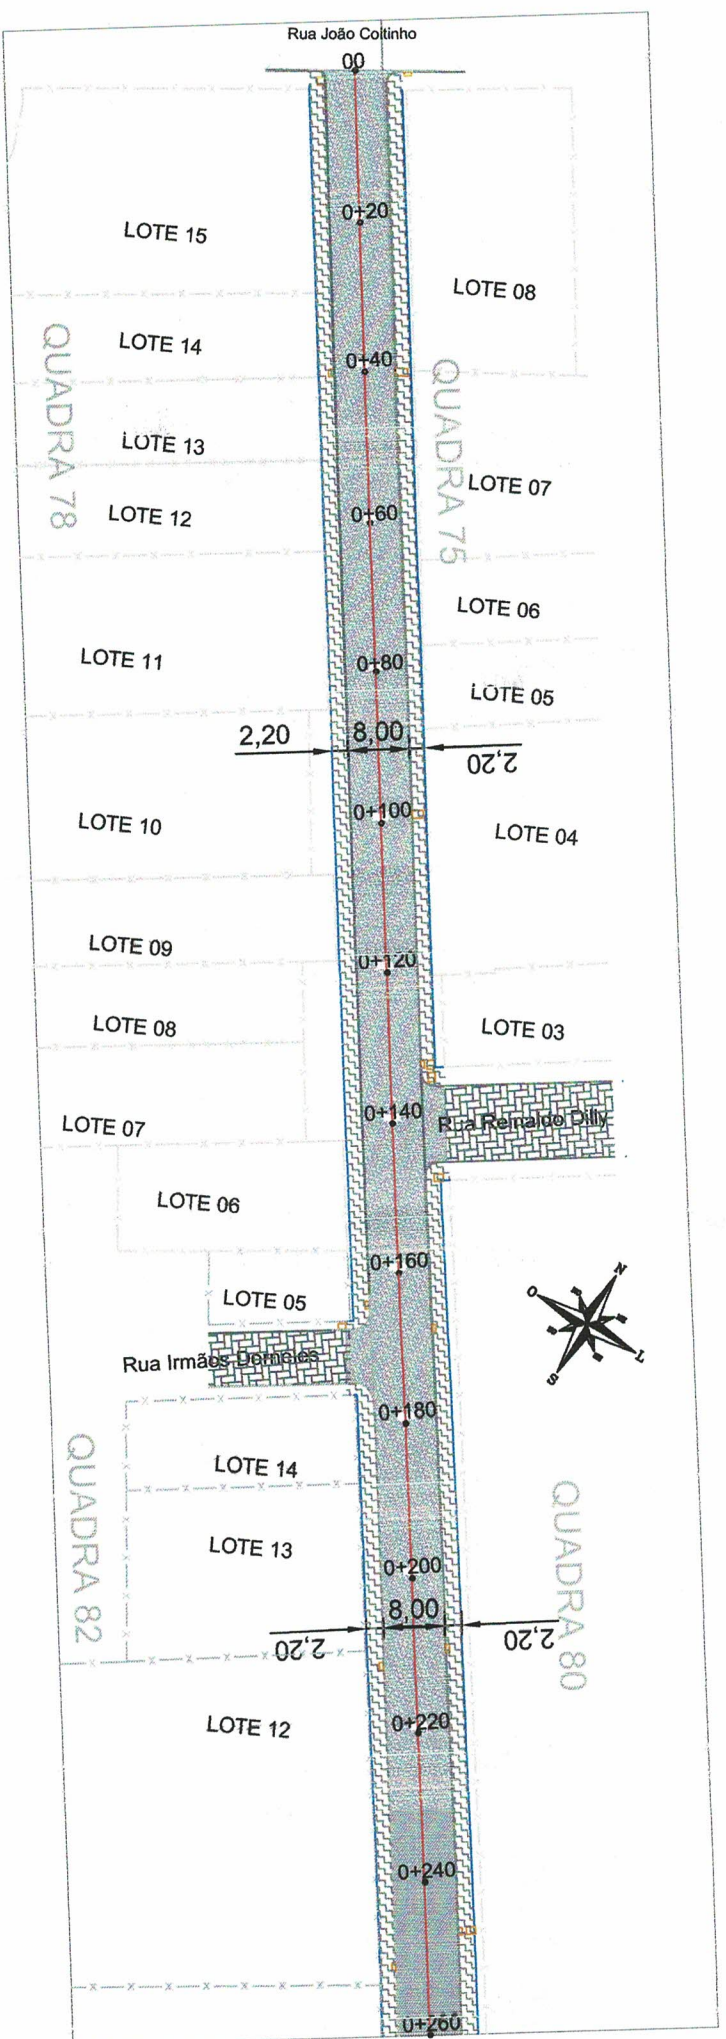

LEGENDA:


- BORDO DA PISTA
- EIXO DA PISTA
- ALINHAMENTO LOTES
- PAVIMENTAÇÃO EXISTENTE PEDRA IRREGULAR A SER ASFALTADA
- ALINHAMENTO DOS PASSEIOS EXISTENTES
- PAVIMENTAÇÃO EXISTENTE PEDRA IRREGULAR-MANTER
- PASSEIO EXISTENTE A MANTER

Aprovações:



Prefeitura Municipal Capela de Santana
Secretaria Municipal de Coordenação e Planejamento
Av. Cel Orestes Lucas 2335 - Capela de Santana - RS - (51) 3698-1155

Obras Reg.		Área Total do Projeto	
PROJETO PAVIMENTAÇÃO		2.146,50 m²	
Endereço			
Rua Valdemar Flores Vieira, Bairro Jardim Capela			
Assunto		Trecho:	
Planta - Projeto Geométrico		Início no Enc. c/ Rua João Collinho	
Raz. Legal da Prestação		km0+00 até km 0+260,00m, final do	
Prof. José Alfredo Machado		Projeto de Capetamento.	
Raz. Técnico		Escala	
Edison Luis Putz - CREA-101828		1:1.000	
Arquivo		Data	
		Outubro/2021	
		PL. 02	

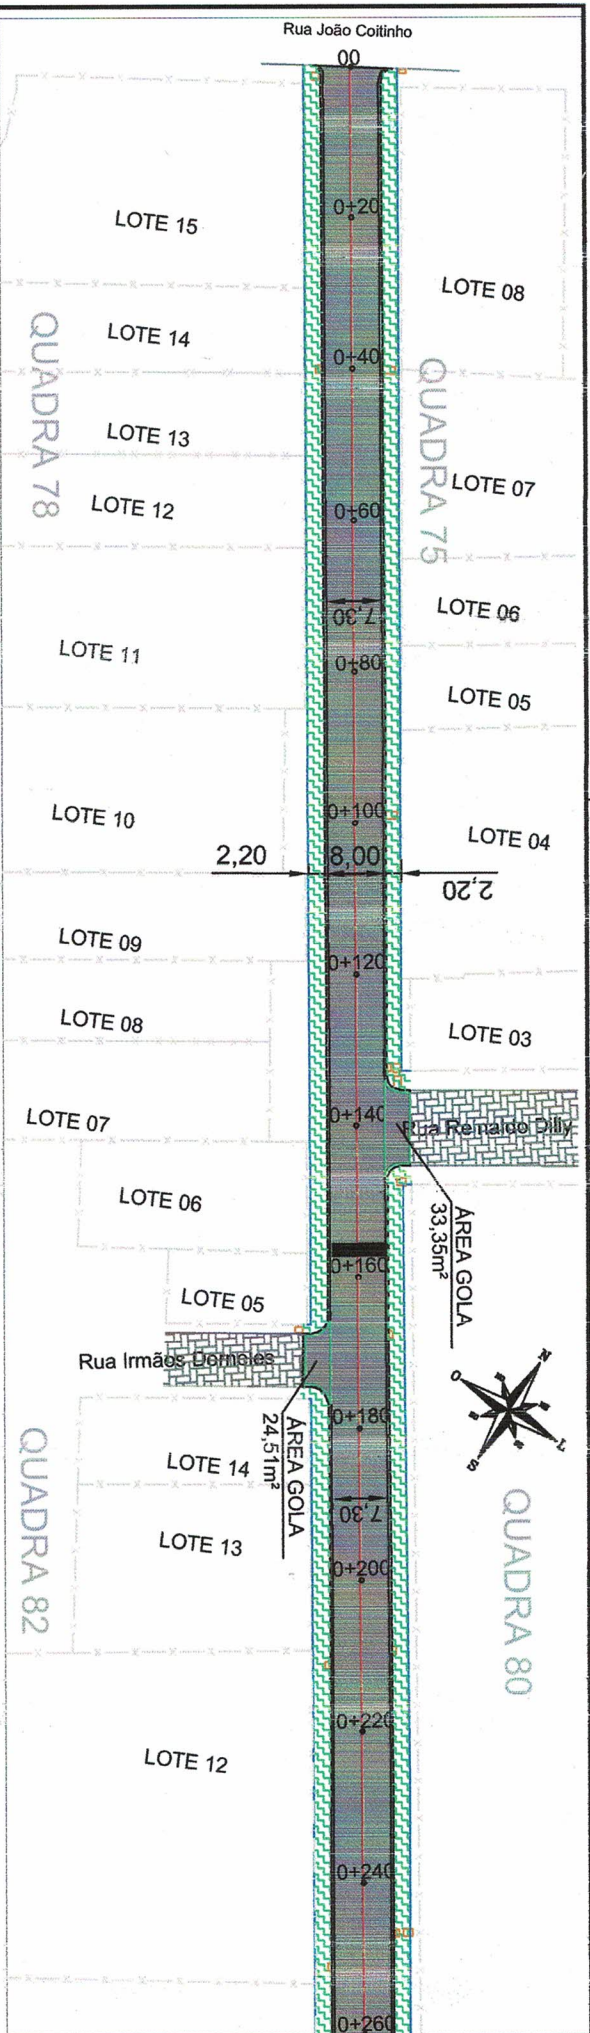

PLANTA


Horiz.: 1/1000

LEGENDA:

- BORDO DA PISTA
- EIXO DA PISTA
- ALINHAMENTO LOTES
- ALINHAMENTO DOS PASSEIOS


- PAVIMENTAÇÃO EM CBUQ À EXECUTAR, $A=1.964,50 \text{ m}^2$, JÁ C/ DESCONTO DA ÁREA DE SARJETÁ.
- PAVIMENTAÇÃO EXISTENTE PEDRA IRREGULAR- MANTER
- PAVIMENTAÇÃO EXISTENTE EM PAVS- MANTER
- QUEBRA MOLAS EXISTENTES A MANTER.
- PASSEIO EXISTENTE - MANTER

SEÇÃO TRANSVERSAL

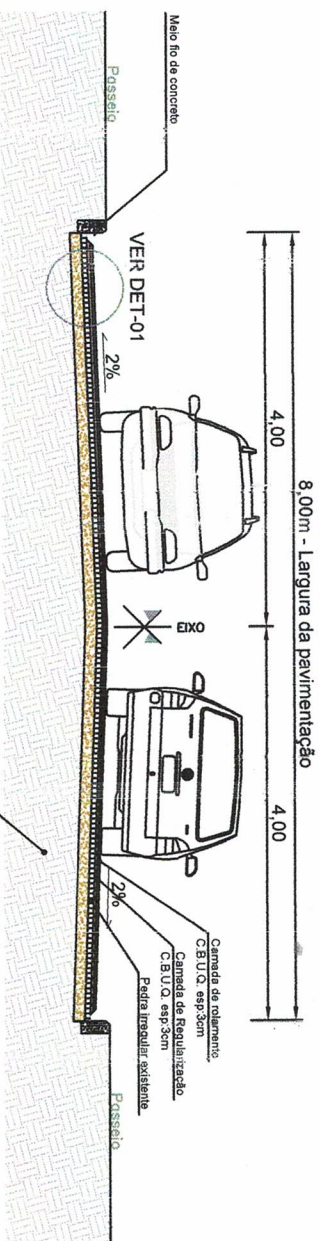


DETALHE-01

NAS ÁREAS DE REFORÇO

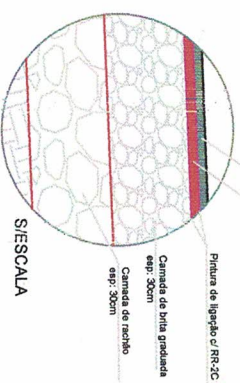


DETALHE-01

NAS ÁREAS ONDE NÃO NECESSITA REFORÇO

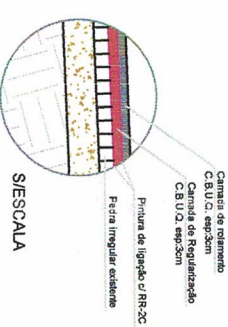

SEÇÃO TIPO DE PAVIMENTAÇÃO

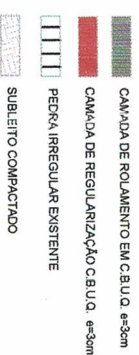

Aprovações:

Prefeitura Municipal Capela de Santana

Secretaria Municipal de Coordenação e Planejamento

Av. Cel Orestes Lucas 2335 - Capela de Santana - RS - (51) 3698-1155


Orçateq.	Área Total do projeto
PROJETO PAVIMENTAÇÃO	
Endereço	2.146,50 m²
Rua Valdemar Flores Vieira, Bairro Jardim Capela	

Assunto	Projeto de Pavimentação	Trecho:
Repr. Legal da Prefeitura	Pref. José Alfredo Machado	Início no Enc. c/ Rua João Coitinho km0+00 até km 0+260,00m, final do Projeto de Capaamento.

Resp. Técnico	Edison Luis Pulz - CREA:101828	Escala	Indicada	PL. 03
Arquivo		Data	Outubro/2021	


MAPA DE LOCALIZAÇÃO DAS USINAS DE CBUQ

UNIDADE	MATERIAL	DMT (km)	ORIGEM	DESTINO	COORD. GEOGRAFICA
INDUSTRIAL					
U.I. 01	CBUQ e MAT. PÉTREO	9	PORTÃO/RS	OBRA	LAT. 29° 43'37,14" S ; LONG. 51° 15'28,73" O
U.I. 02	CBUQ e MAT. PÉTREO	44	TRIUNFO/RS	OBRA	LAT. 29° 42'13,21" S ; LONG. 51° 39'8,67" O
U.I. 03	CBUQ e MAT. PÉTREO	32	DOIS IRMÃO/RS	OBRA	LAT. 29° 38'6,29" S ; LONG. 51° 8'4,56" O

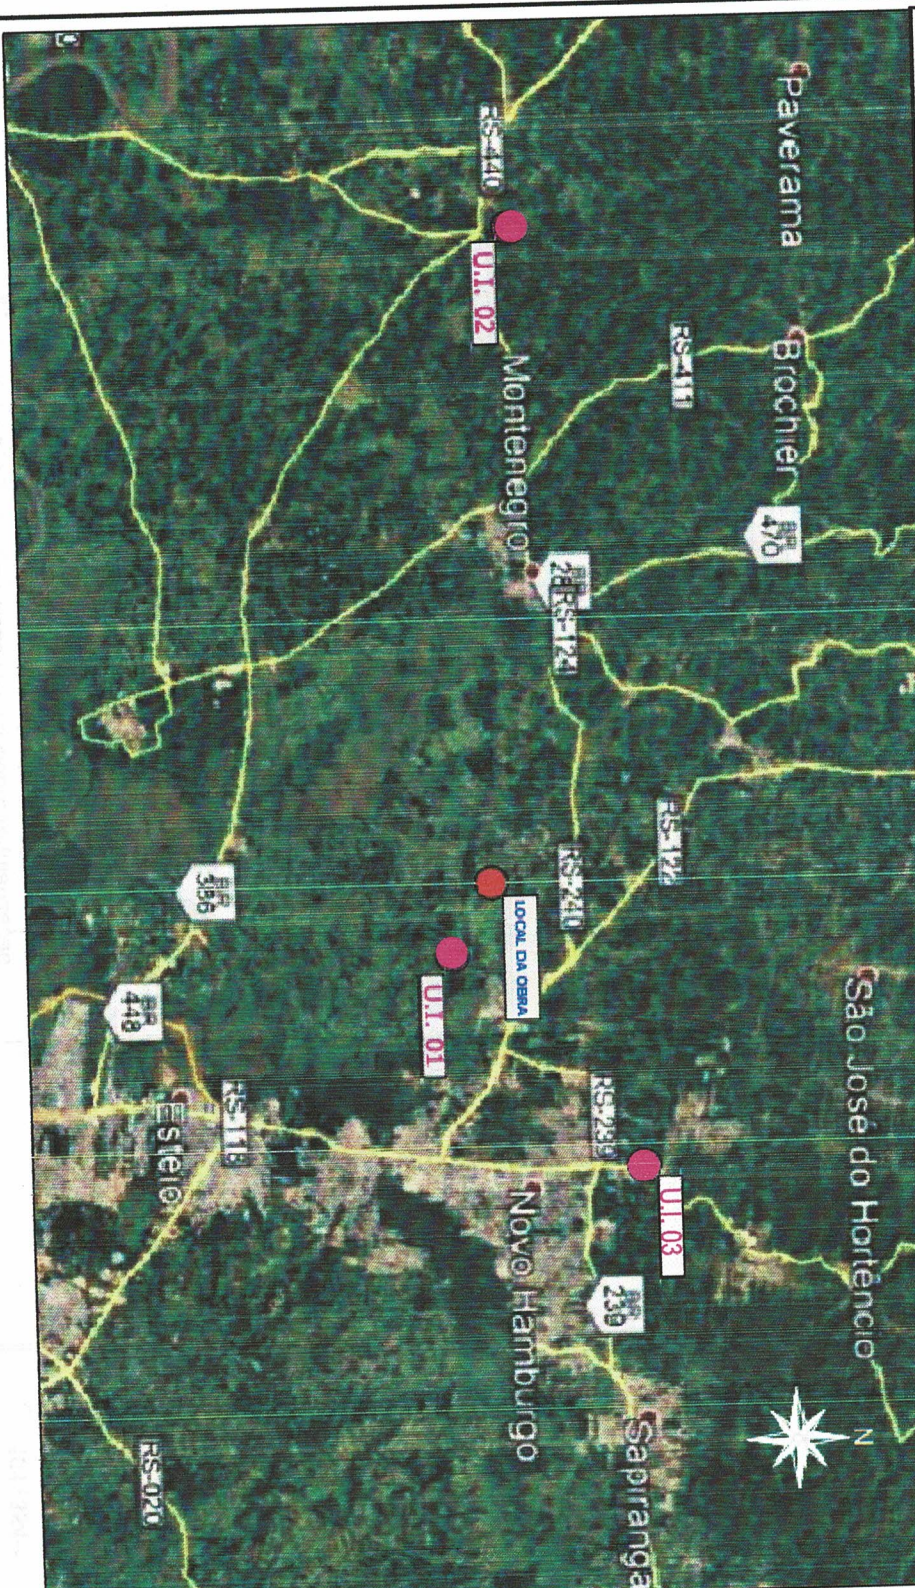

MAPA DE LOCALIZAÇÃO DA JAZIDA

LOCALIZAÇÃO JAZIDA

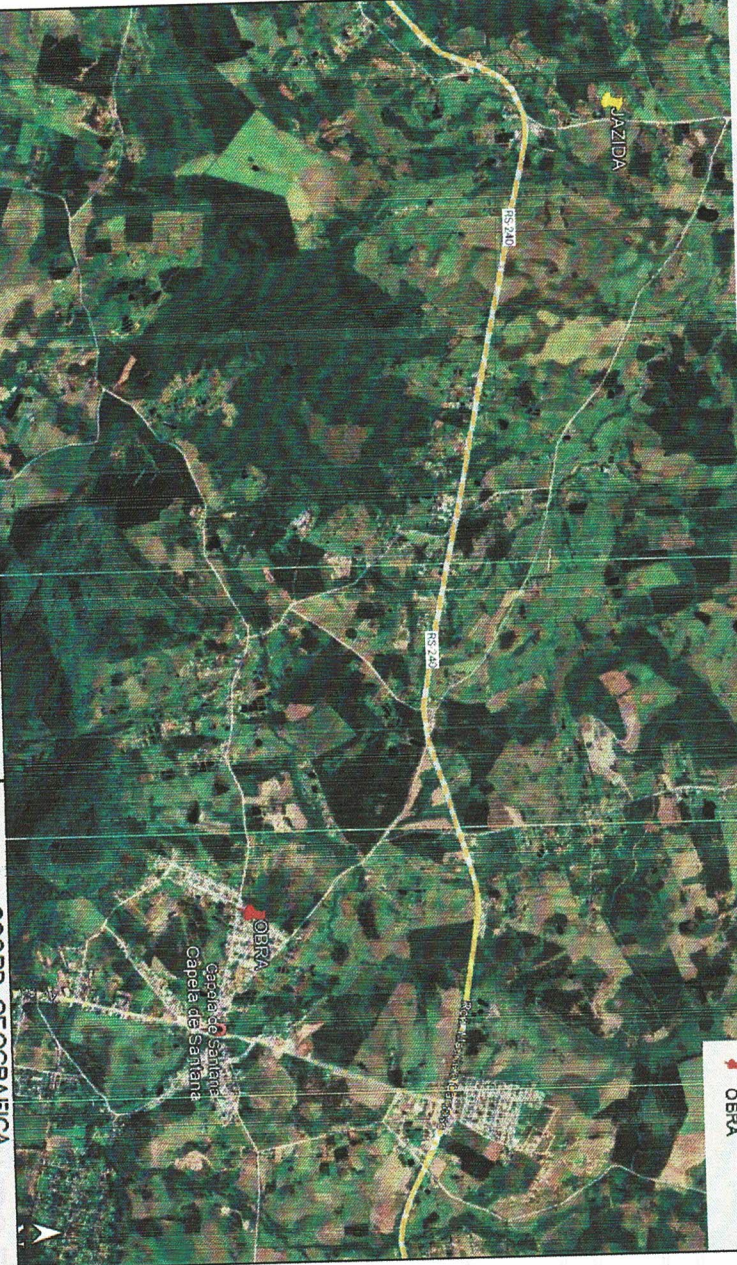

MATERIAL	DMT (km)	ORIGEM	DESTINO	COORD. GEOGRAFICA
BRITA E AREIA	5	CAPELA SANTANA/RS	OBRA	LAT. 29° 39'19,95" S ; LONG. 51° 23'1,75" O



MAPA DE LOCALIZAÇÃO DO BOTA FORA.

Local destinado a Bota fora, com aproximadamente DMT= 3km, localização: LAT.:29°41'30.34" S e LONG.: 51°19'30.80" O.

Aprovações:



Prefeitura Municipal Capela de Santana
Secretaria Municipal de Coordenação e Planejamento
Av. Cel Orestes Lucas 2335 - Capela de Santana - RS - (51) 3698-1155

Orçamento: **PROJETO PAVIMENTAÇÃO**

Endereço: **Rua Valdemar Flores Vieira, Bairro Jardim Capela**

Assunto: **Planta - Localização Usinas CBUQ, Jazidas e Bota fora**

Projeto: **Projeto de Cateamento.**

Assunto: **Projeto de Cateamento.**

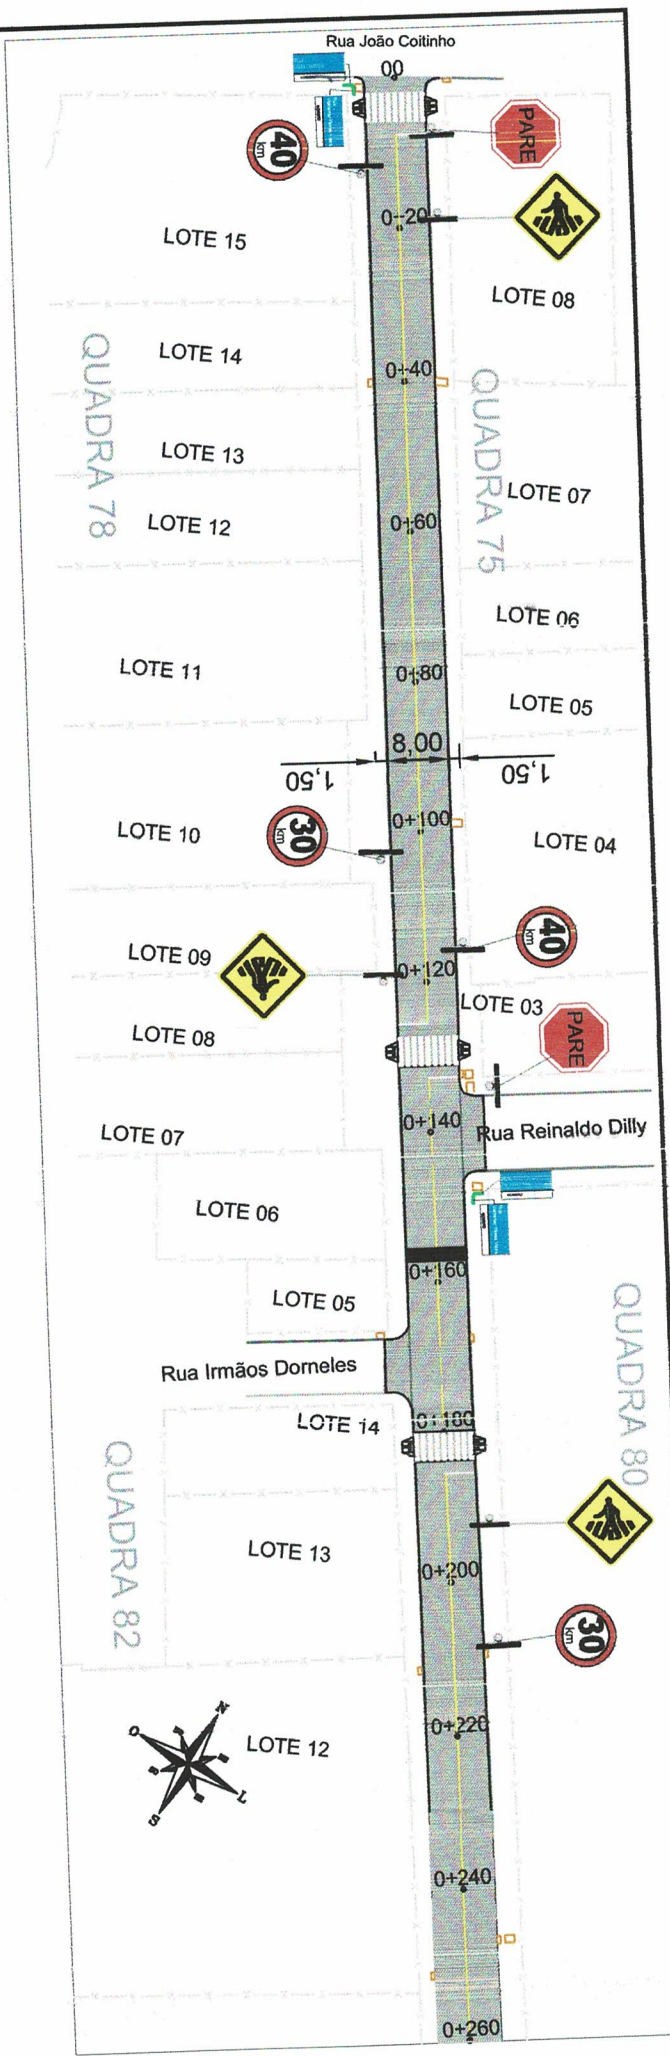


PLANTA
Horiz.: 1/1000

LEGENDA:

- SINALIZAÇÃO NO EIXO AMARELA SIMPLES (DESCONTÍNUA)
- SINALIZAÇÃO NO EIXO AMARELA SIMPLES (CONTÍNUA)
- SINALIZAÇÃO NO EIXO BRANCA SIMPLES (DESCONTÍNUA)
- SINALIZAÇÃO NO EIXO BRANCA SIMPLES (CONTÍNUA)

FAIXA DE SEGURANÇA

RAMPA DE ACESSO A CADEIRANTES

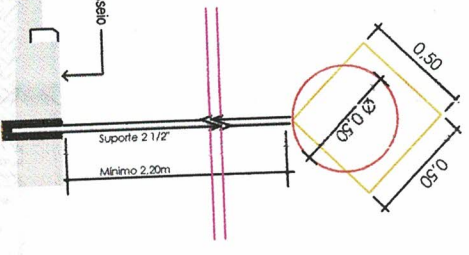

PLACA	CODIGO	DIMENSÃO	QUANTIDADE
	R-1	Diâ 50 cm	02
	R-19	Diâ 3.40 m	04
	A-1	L= 0.40 m	03
	Placa	L= 3.50 m A= 3.25m	04
	Placa	L= 3.50 m A= 3.25m	11

Aprovações:

		Prefeitura Municipal Capela de Santana	
Secretaria Municipal de Coordenação e Planejamento			
Av. Cel Orestes Lucas 2335 - Capela de Santana - RS - (51) 3698-1155			
Obras/Projeto		Área Total do Projeto	
PROJETO PAVIMENTAÇÃO		2.146,50 m²	
Endereço			
Rua Valdemar Flores Vieira, Bairro Jardim Capela			
Assunto		Título:	
Planta - Projeto de Sinalização		Início no Enc. c/ Rua João Coitinho	
Proj. Legal da Prefeitura		km0+00 até km 0+230,00m, final do	
Proj. José Alfredo Machado		Projeto de Canteiro.	
Assp. Técnico		Escala	
Edison Luis Pulz - CREA-101828		Indicada	
Arquivo		Data	
		Outubro/2021	
		PL. 06	

