

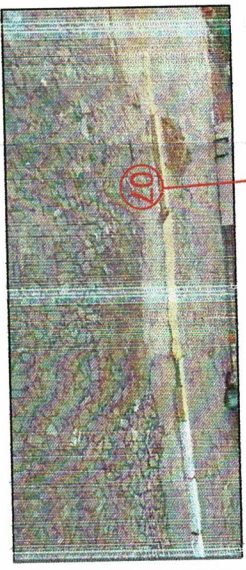


Levantamento de Campo

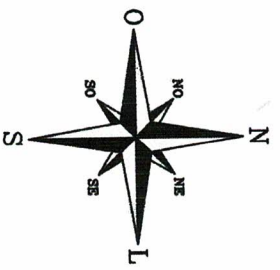

PLANTA

Horiz.: 1/1000

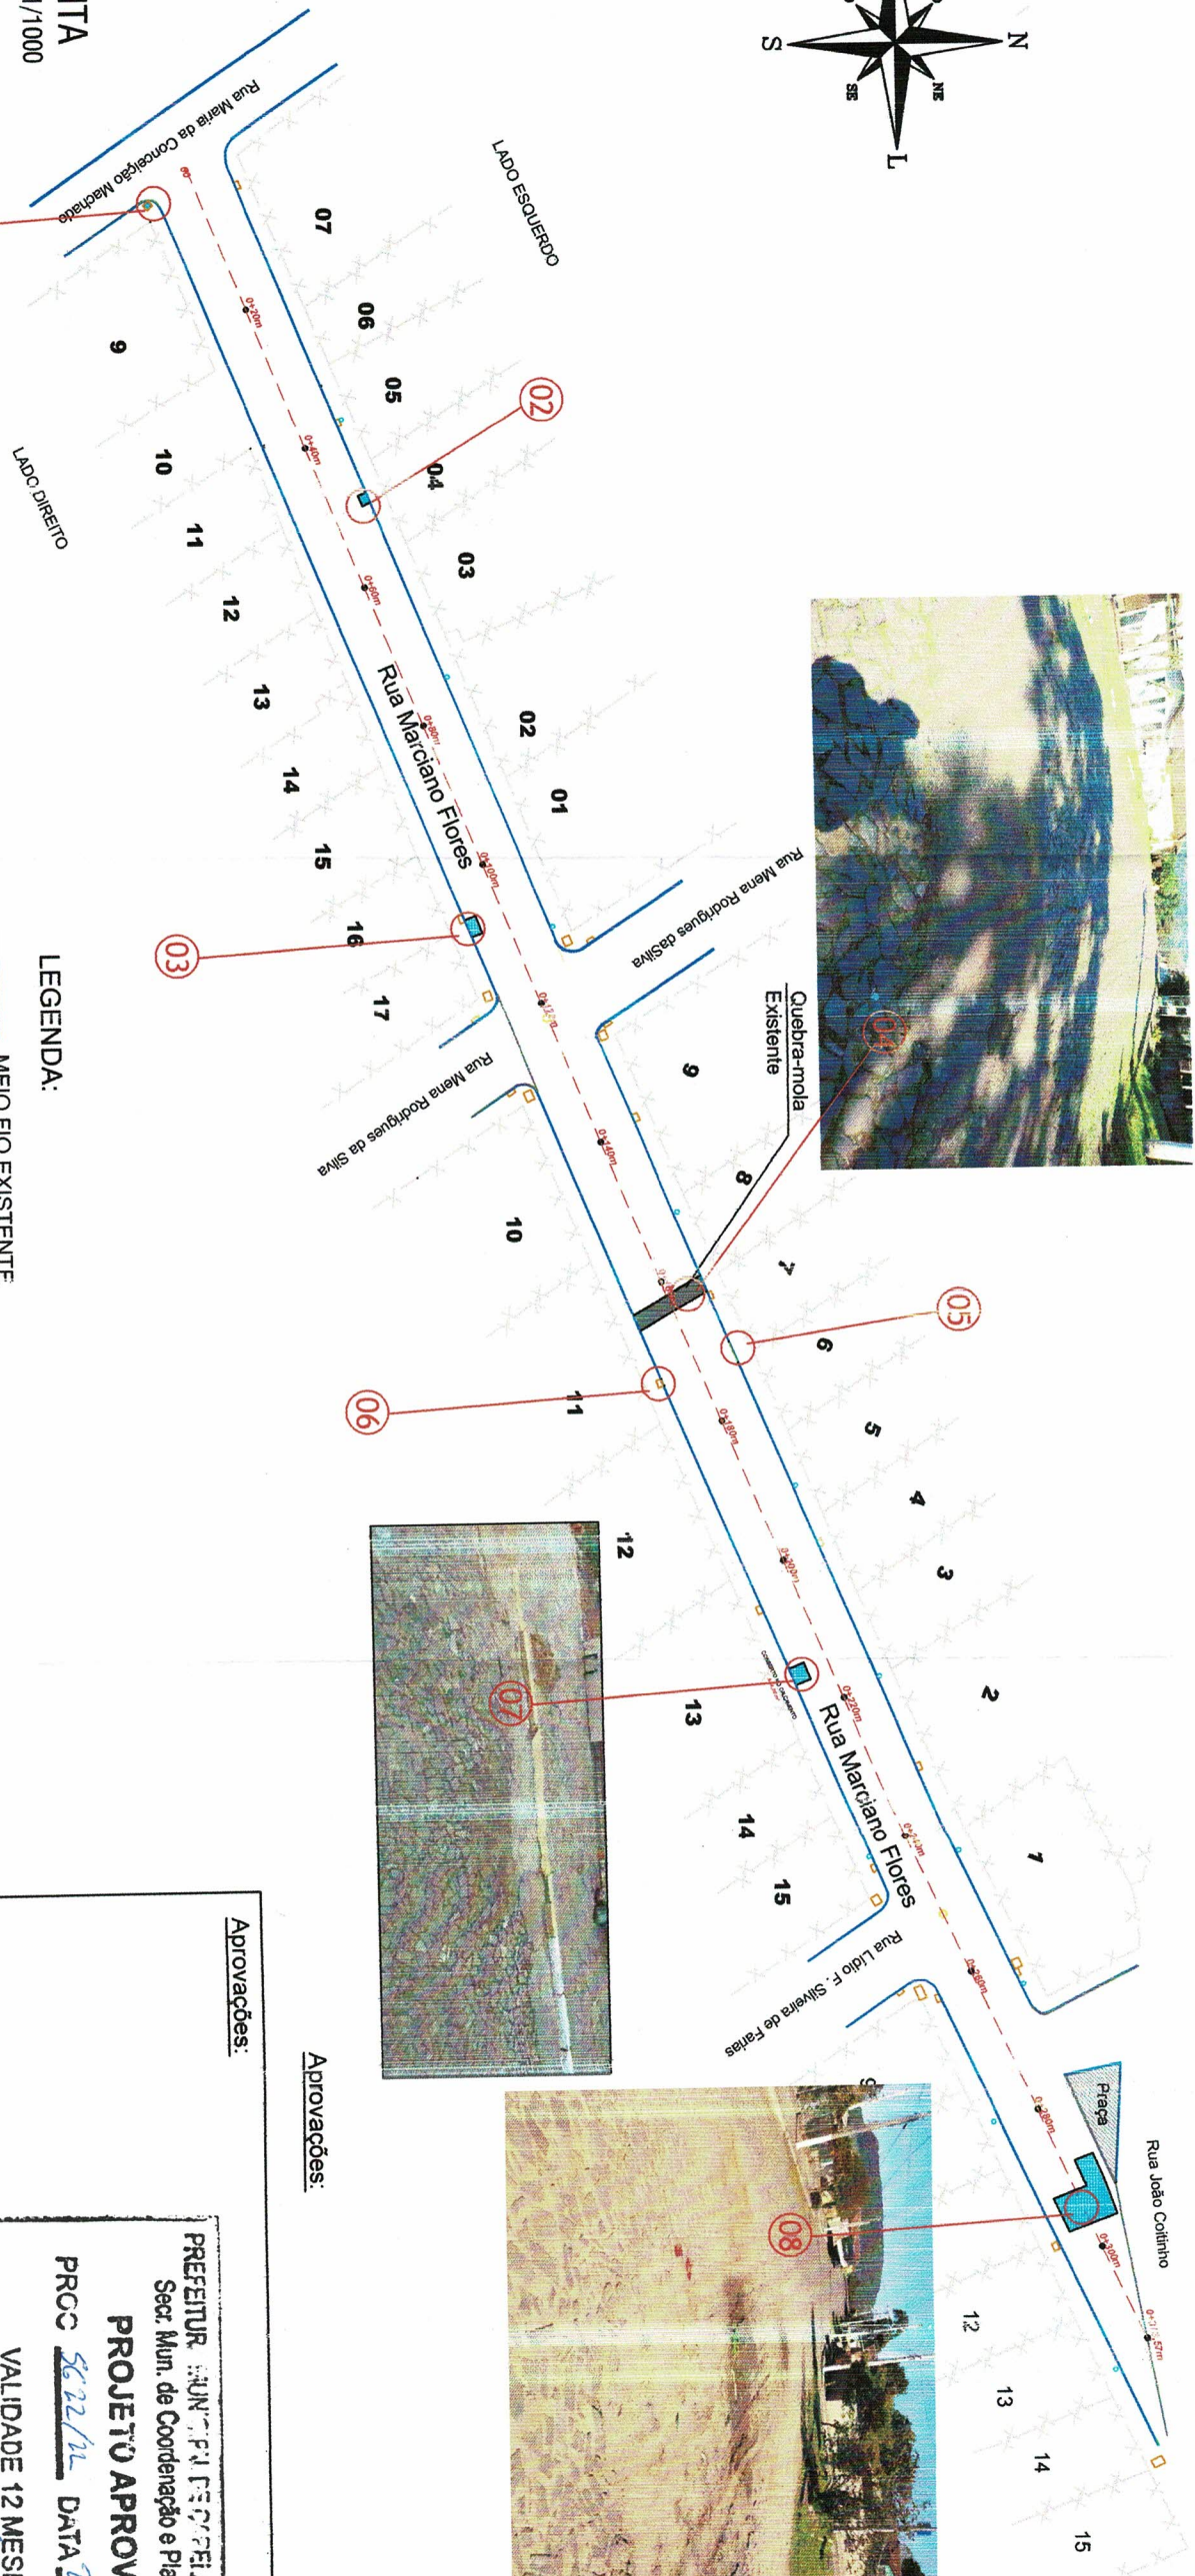

LEGENDA:

- MEIO FIO EXISTENTE
- MEIO FIO EXISTENTE PARA AJUSTAR
- EIXO DA PISTA
- ALINHAMENTO LOTES
- BORDO PASSEIO JUNTO ALINHAMENTO LOTES
- PAVIMENTAÇÃO EXISTENTE PEDRA IRREGULAR- MANTER
- PAVIMENTAÇÃO EXISTENTE EM CBUQ- MANTER

- 01 - Arrumar a boca de lobo existente, colocar meio fio vazado e colocar meio fios simples de concreto que faltam;
- 02 - Consertar o pavimento existente antes de fazer capeamento em CBUQ, A=1,65m²;
- 03 - Consertar o pavimento existente antes de fazer capeamento em CBUQ, A=3,50m²;
- 04 - Após o capeamento da rua, ajustar o quebra-molas existente também em CBUQ;
- 05 - Colocar os meios fios simples de concreto que faltam, L=3m;
- 06 - Colocar os meios fios vazado na Boca de Lobo existente;
- 07 - Consertar o pavimento existente antes de fazer capeamento em CBUQ, A=4,80m²;
- 08 - Consertar o pavimento existente antes de fazer capeamento em CBUQ, A=43,90m²;

Aprovações:

Aprovações:

PREFEITURA MUNICIPAL DE SANTANA
Sect. Mun. de Coordenação e Planejamento
PROJETO APROVADO
PRCC 5622/22 DATA 28/08/23
VALIDADE 12 MESES

ENG. RODRIGO CARDOSO KIRCHHOFF
CREA-RS: 153447
Sect. Mun. de Coordenação e Planejamento




Jorge Carlos F. Pinner
Secretário de Coordenação e Planejamento
José Alfredo Machado
Prefeito Municipal

Prefeitura Municipal Capela de Santana
Secretaria Municipal de Coordenação e Planejamento
Av. Cel Orestes Lucas 2335 - Capela de Santana - RS - (51) 3098-1155

Obras/Proj.	Área Total do Projeto
PROJETO PAVIMENTAÇÃO	
Endereço	3.213,67 m²
Rua Marciano Flores, Bairro Estação Azevedo.	

Assunto	Título
Planta - Projeto Drenagem/Demolições	Início no Enc. c/ : Maria da C. Machado km0+00 até final km 0+313,57m, no Encontro c/rua João Colinho.
Resp. Legal da Prática	
Pref. José Alfredo Machado	


Resp. Técnico	Edison Luis Pulz - CREA 101828	Escala	Indicada	PL. 05
Arquivo		Data	Dezembro/2022	

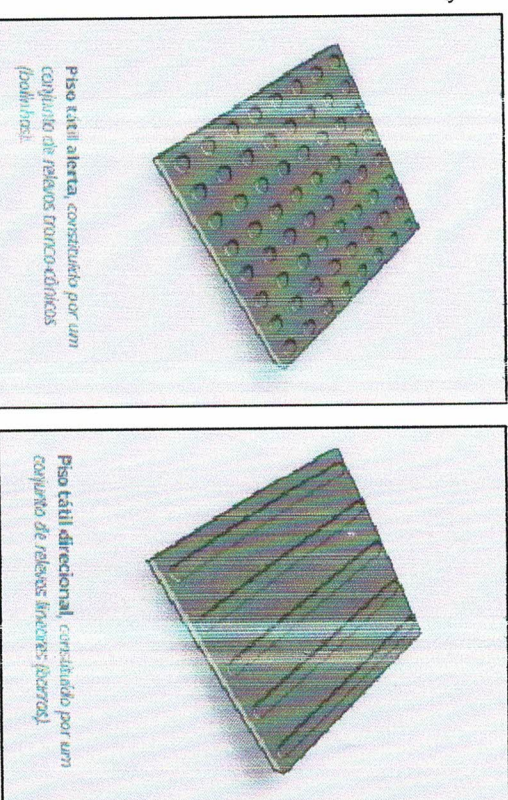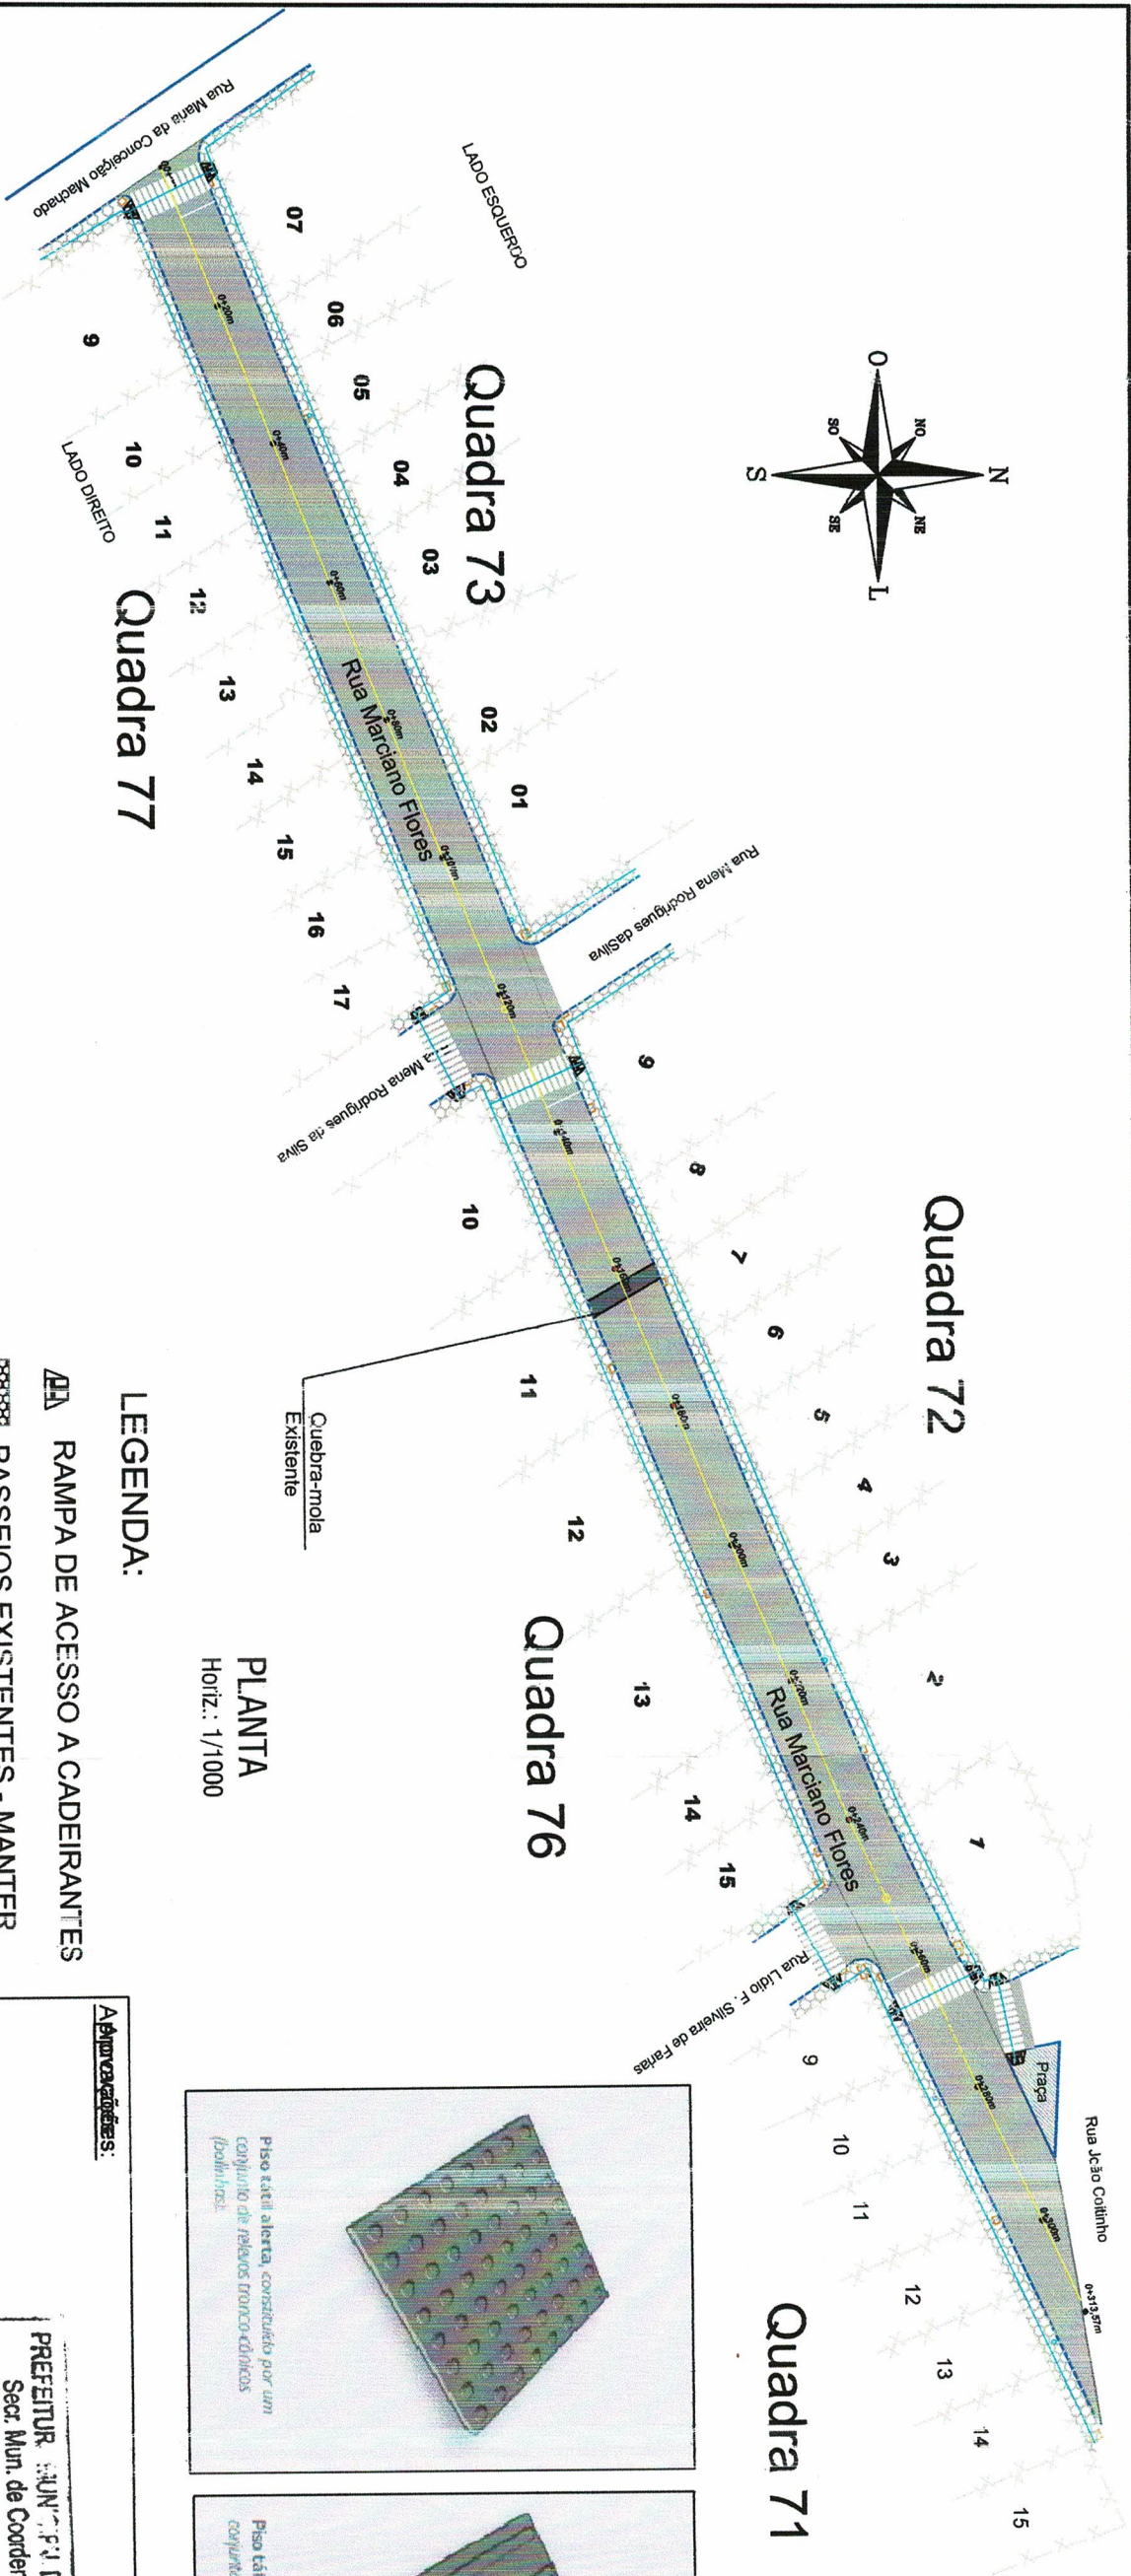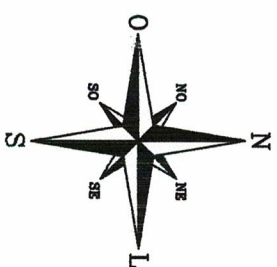


LEGENDA:

- RAMPA DE ACESSO A CADEIRANTES
- PASSEIOS EXISTENTES - MANTER
- PISO TÁCTIL DIRECIONAL
- PISO TÁCTIL ALERTA
- ROTA ACESSÍVEL

PLANTA
Hort.: 1/1000

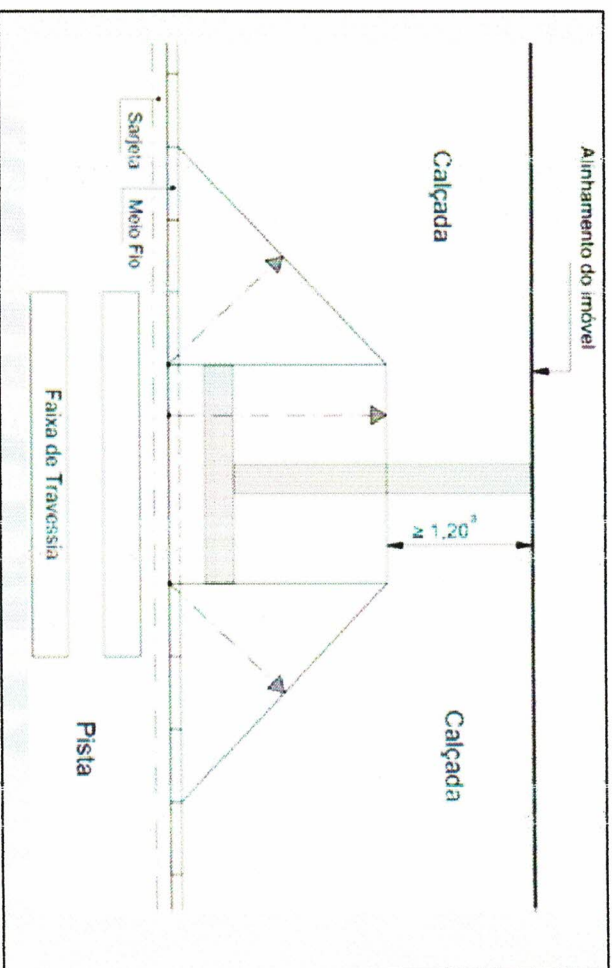

Detalhe da Rampa de Acesso

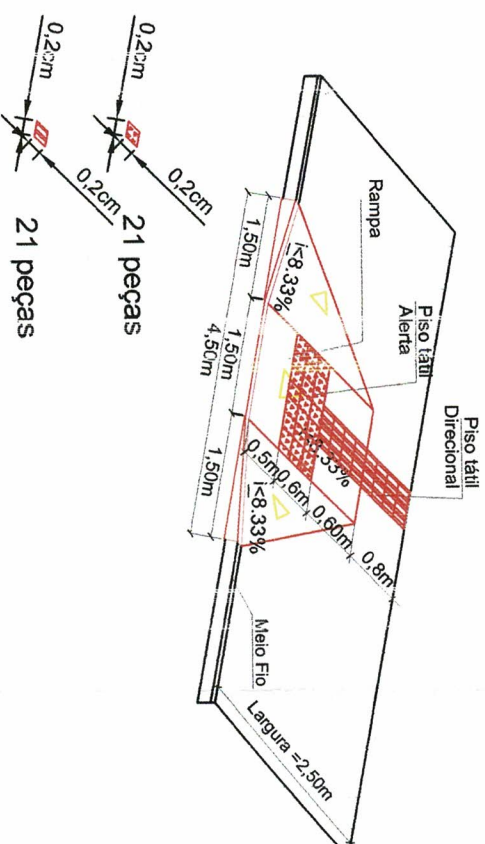

Prefeitura Municipal Capela de Santana
Secretaria Municipal de Coordenação e Planejamento
Av. Cel Orestes Lucas 2335 - Capela de Santana - RS - (51) 3408-1155

Jorge Carlos Colmer
Secretário de Coordenação e Planejamento

ENG. RODRIGO CARDOSO KIRCHHOFF
CREA-RS: 153447
Secr. Mun. de Coordenação e Planejamento
José Alfredo Machado
Técnico Municipal

PREFEITURA MUNICIPAL DE CAPELA DE SANTANA
Secr. Mun. de Coordenação e Planejamento
PROJETO APROVADO
PRCC 562/12 DATA 28/08/13
VALIDADE 12 MESES

PROJETO PAVIMENTAÇÃO

Obra/Rua: Rua Marciano Flores, Bairro Estação Azevedo.

Área Total do Projeto
3.213,67 m²

Assunto: Planta - Projeto de Acessibilidade
Repr. Legal da Prefeitura: Pref. José Alfredo Machado

Assunto: Rota, Tabela
Edição: Edison Luis Pulz - CREA 101828
Data: Dezembro/2022

PL. 07