

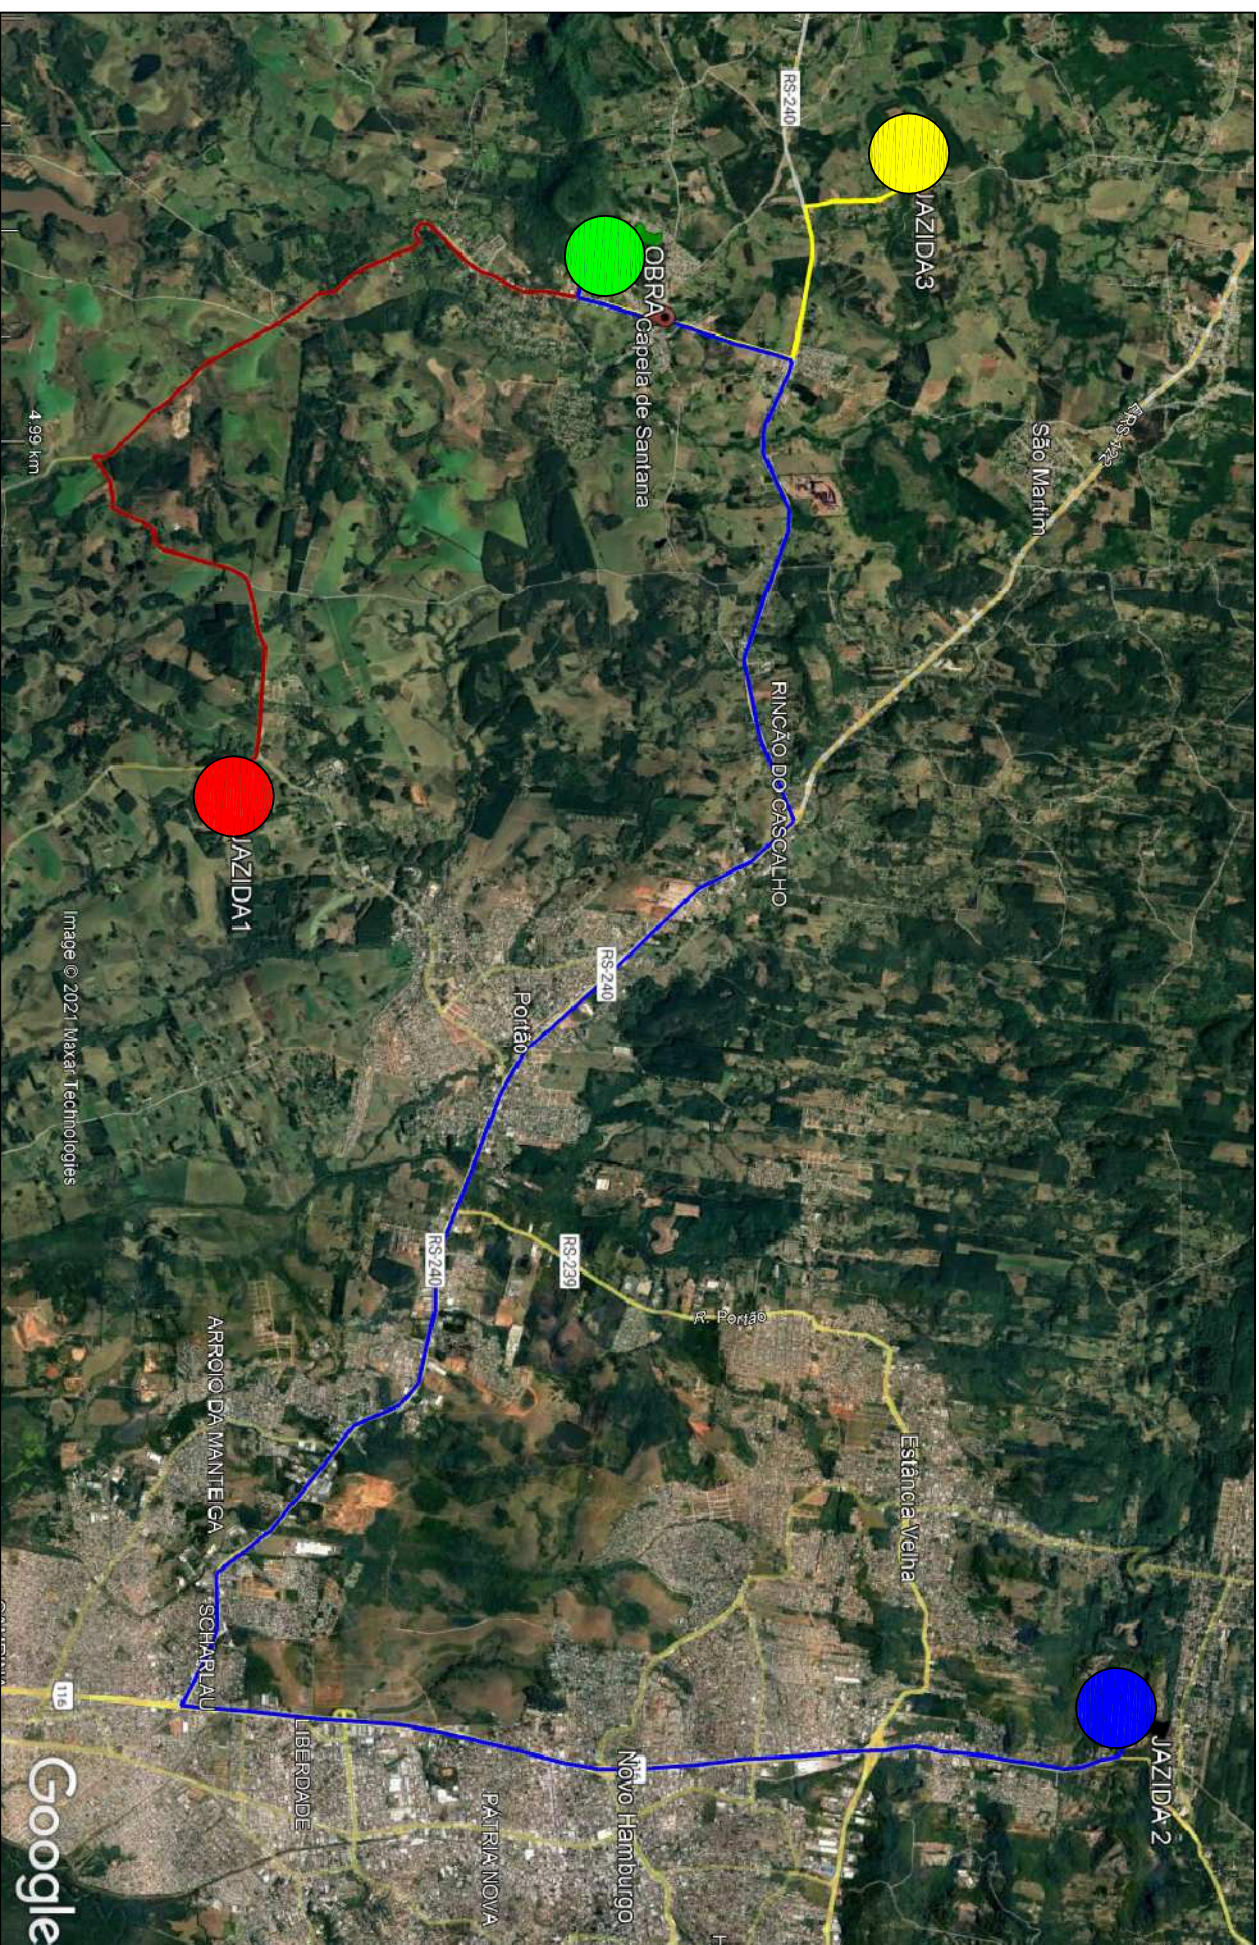


MAPA DE LOCALIZAÇÃO DAS JAZIDAS

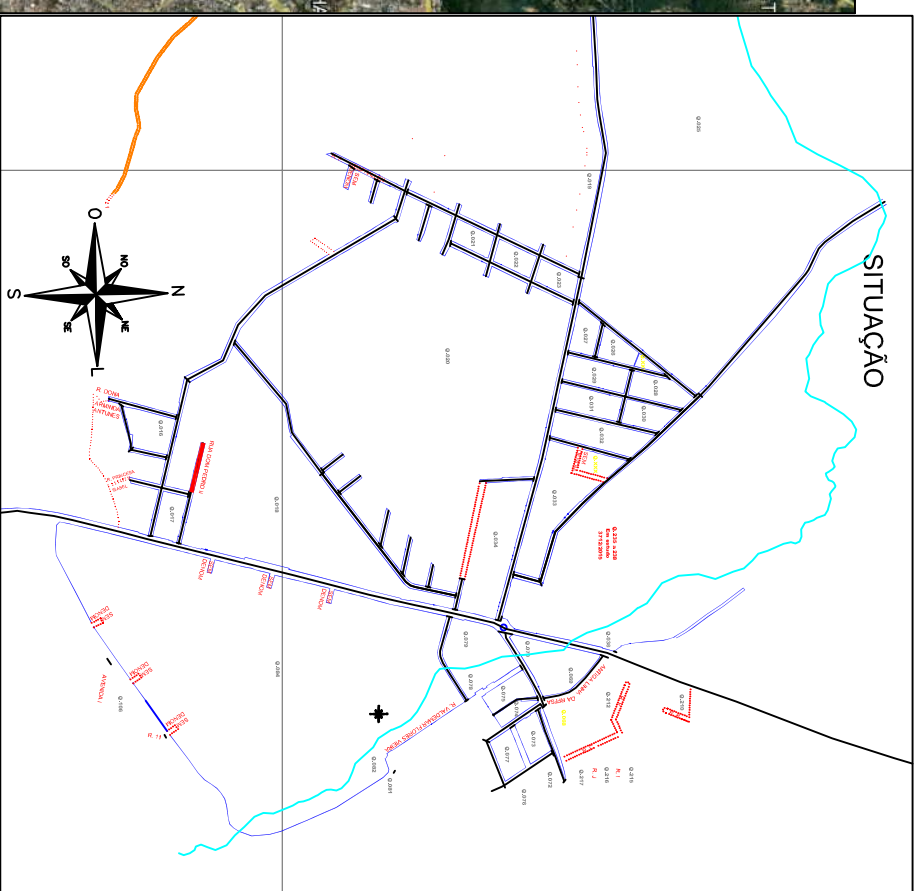

FORNECEDOR	MATERIAL	DMT (km)	ORIGEM	DESTINO	COORD. GEOGRAFICA
JAZIDA 1	BRITA, PÓ DE PEDRA, SOLO	35	ESTÂNCIA VELHA/RS	OBRA	LAT. 29° 37'50,57" S ; LONG. 51° 8'54,42" O
JAZIDA 2	BRITA, PÓ DE PEDRA, SOLO	13	PORTÃO/RS	OBRA	LAT. 29° 43'39,24" S ; LONG. 51° 15'28,32" O
JAZIDA 3	BRITA, PÓ DE PEDRA, SOLO	7	CAPELA DE SANTANA/RS	OBRA	LAT. 29° 39'20,28" S ; LONG. 51° 20'9,20" O

MAPA DE LOCALIZAÇÃO DO BOTA FORA

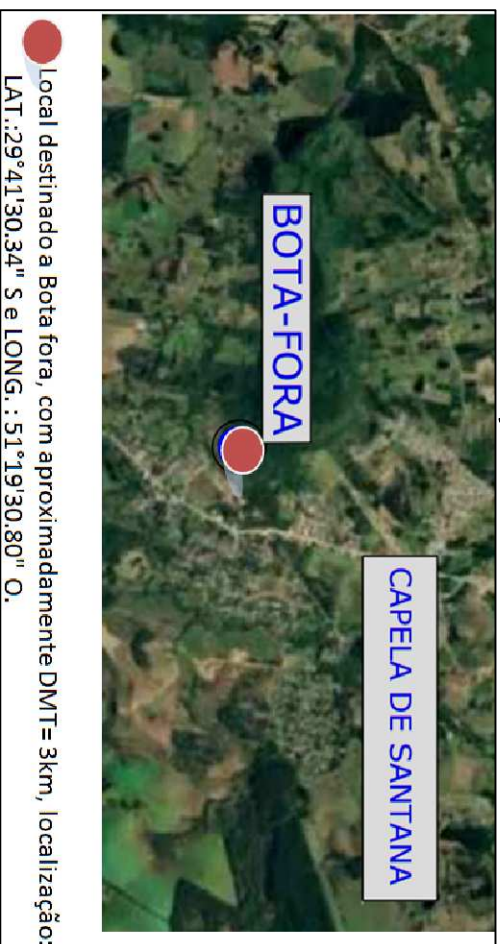

Aprovações:

Aprovações:

		Prefeitura Municipal Capela de Santana	
Secretaria Municipal de Coordenação e Planejamento		Av. Cel Orestes Lucas 2335 - Capela de Santana - RS - (51) 3698-1155	
Obratório:		Área Total do Projeto	
PROJETO PAVIMENTAÇÃO		928,97 m²	
Entreeço			
Rua Dom Pedro II (Parcial) - Bairro Centro			
Assunto		Término	
Projeto Pavimentação - Mapa Jazidas e Bola fora		Início na Juntção com Rua Princesa Izabel Km 00+00m até final no Km 0+132,71m.	
Repr. Legal da Prefeitura			
Pref.: José Alfredo Machado			
Respo. Técnico		Escala	
Edison Luís Pulz - CREA:101828		S/ESCALA	
Arquivo		Data	
		Janeiro/2024	
		PL. 06	