


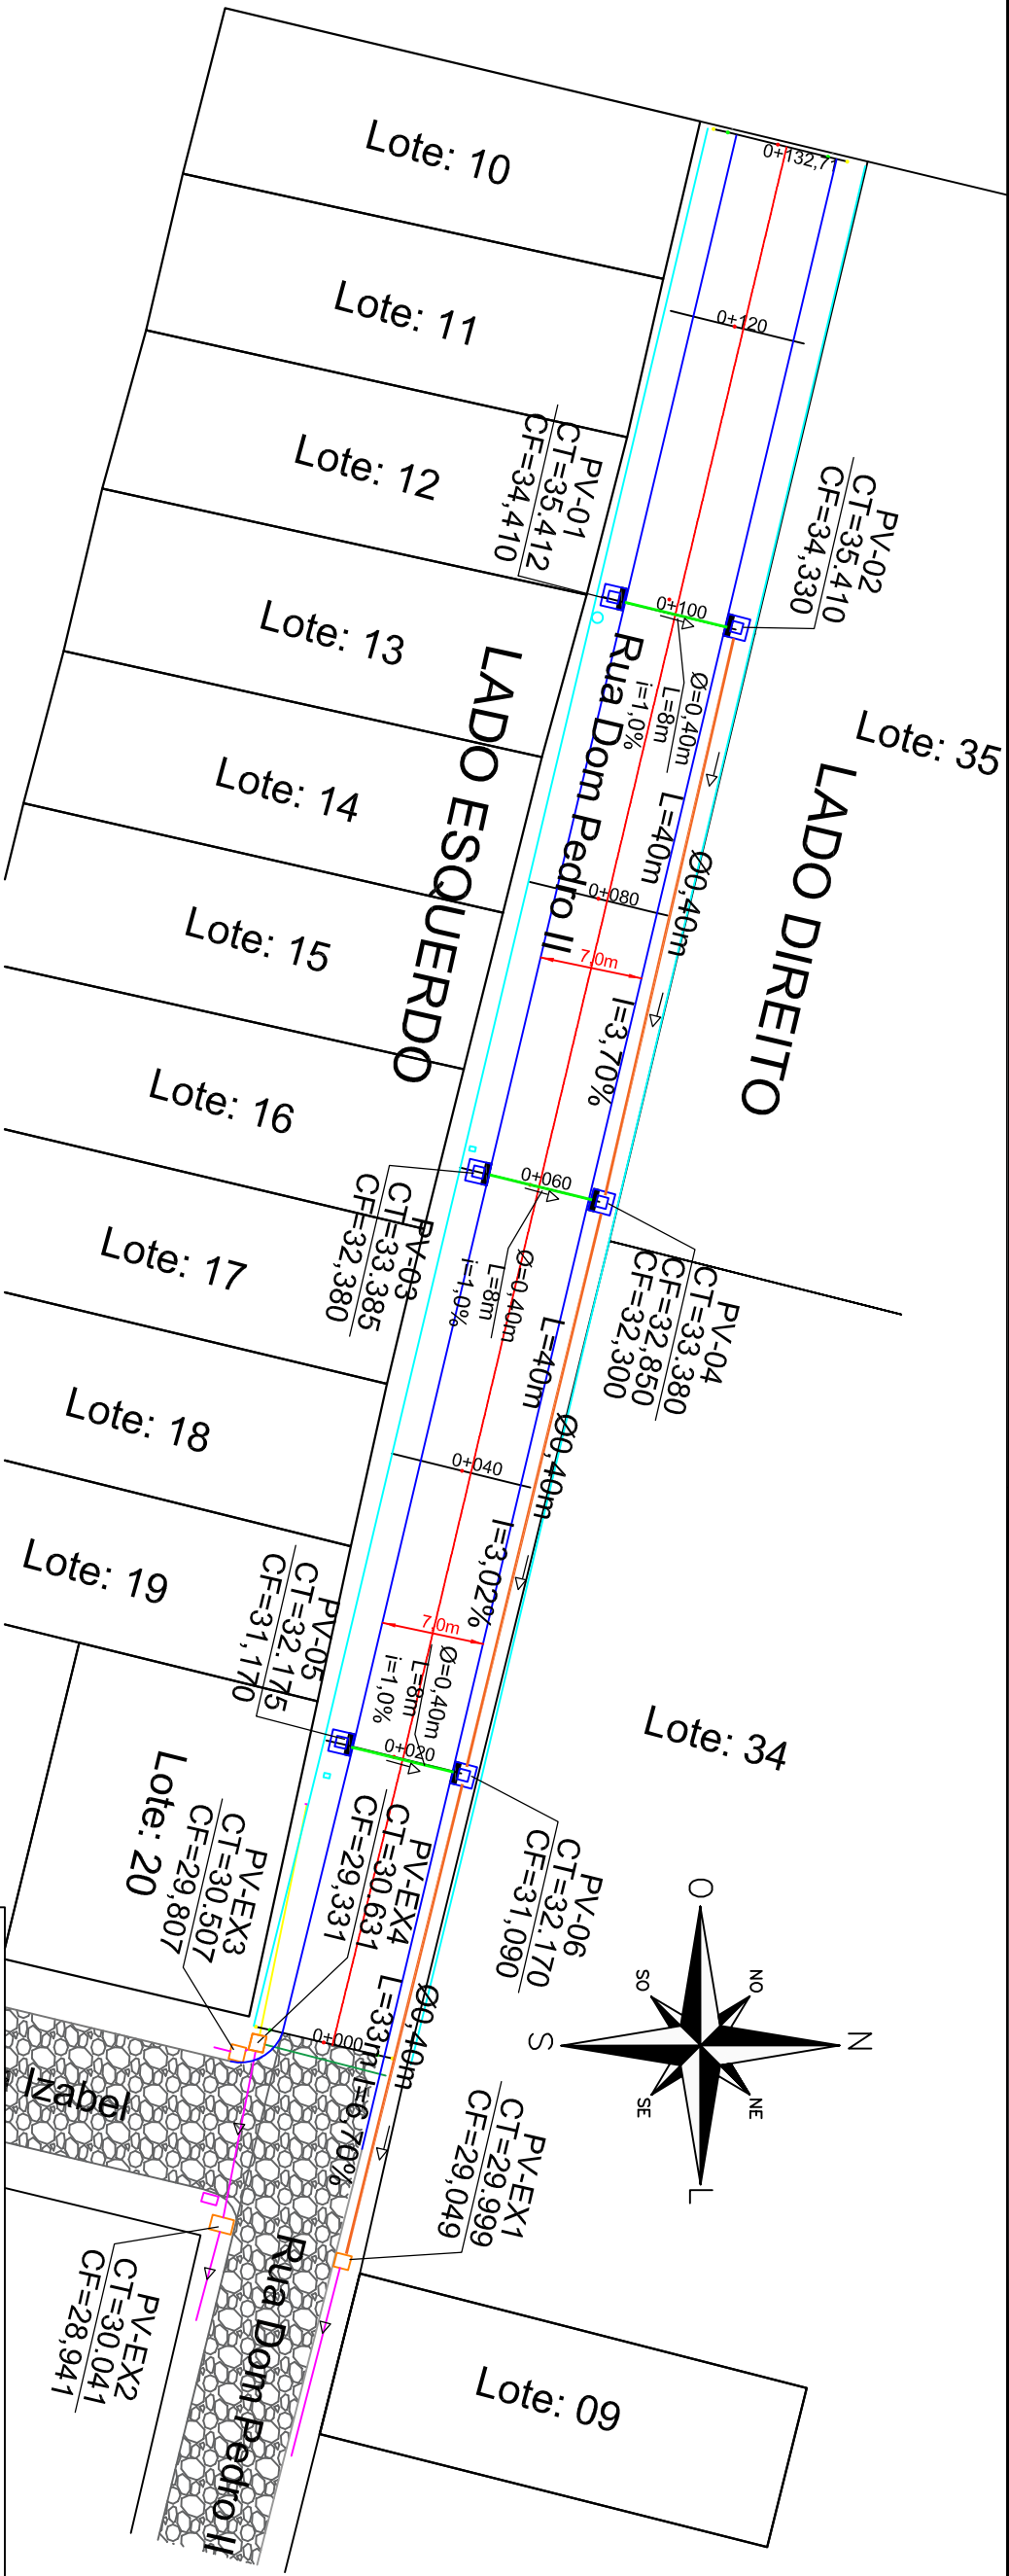

LEGENDA



PONTES DE LUZ EXISTENTES

ALINHAMENTO CERCAS EXISTENTES

EIXO PROJETADO

MEIO FIO PROJETADO

ALINHAMENTO DE PASSEIO

TUBULAÇÃO DE 400mm - REDE EXISTENTE

TUBULAÇÃO DE 400mm - REDE EXISTENTE REMOVER

TUBULAÇÃO DE 300mm - Transposição (Canalização Auxiliar)

TUBULAÇÃO DE 400mm PA1 - REDE CONSTRUIR

TUBULAÇÃO DE 400mm PS1 - REDE CONSTRUIR



CAIXA/BOCA DE LOBO A CONSTRUIR

CAIXA/BOCA DE LOBO EXISTENTE

BOCA DE LOBO EXISTENTE

CALÇAMENTO EXISTENTE

CALÇAMENTO EXISTENTE

SENTIDO ESCOAMENTO DA REDE PLUVIAL



Prefeitura Municipal Capela de Santana

Secretaria Municipal de Coordenação e Planejamento
Av. Cel Orestes Lucas 2335 - Capela de Santana - RS - (51) 3698-1155

Obras:
PROJETO PAVIMENTAÇÃO

Endereço

Rua Dom Pedro II (Parcial) - Bairro Centro

Área Total do Projeto

928,97 m²

Assunto:
Projeto Drenagem - Planimetria

Resp. Legal da Planimetria
Prof. José Alfredo Machado

Técnico:
Início na Juncção com Rua Princesa

Izabel Km 00+00m até final no
Km 0+132,71m.

Resp. Técnico
Edison Luís Pulz - CREA:101828

Arquivo

Escala
1:500

Data
Janeiro/2024

PL. 07