



LOCALIZAÇÃO



SITUAÇÃO

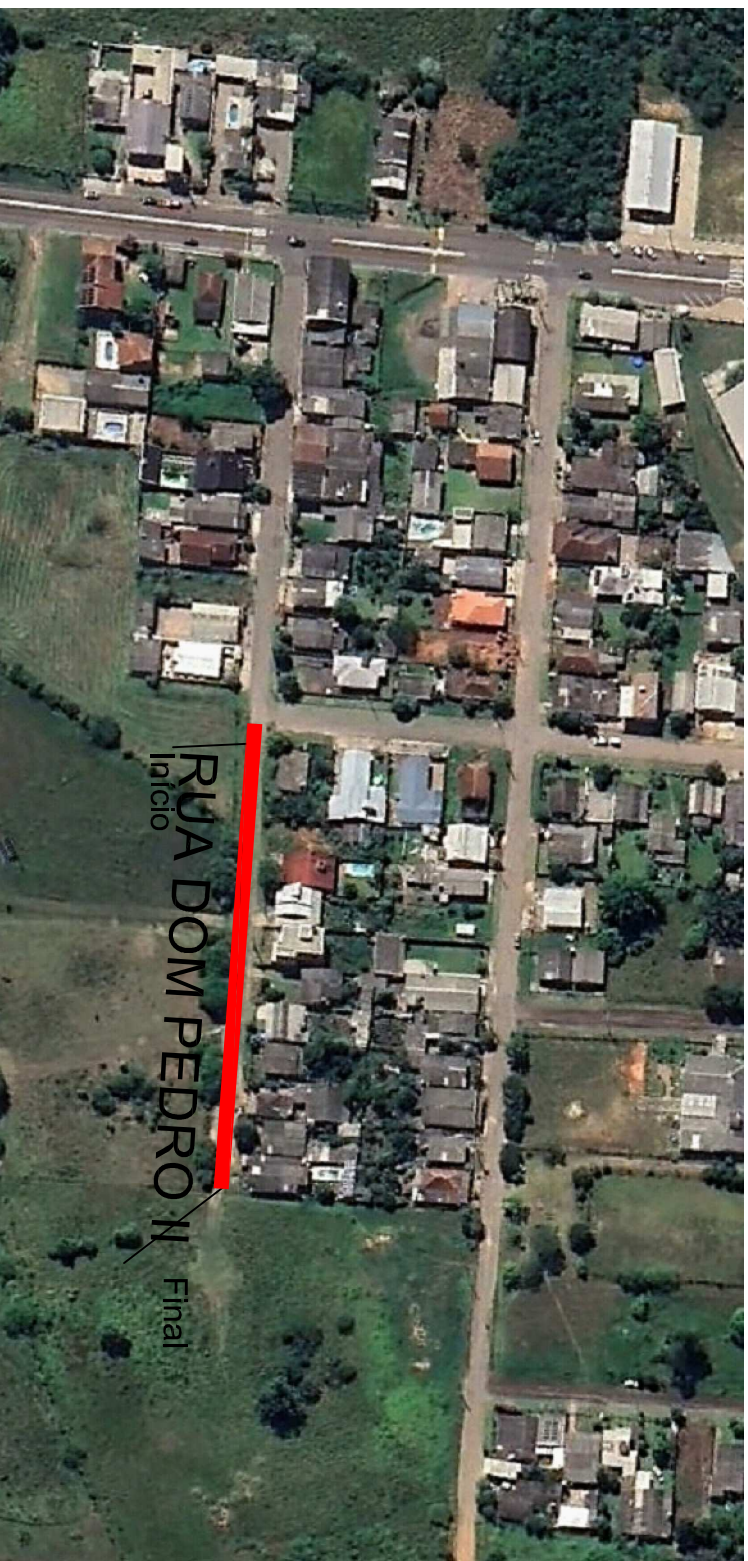

INÍCIO DO PROJETO -KM 0+000m

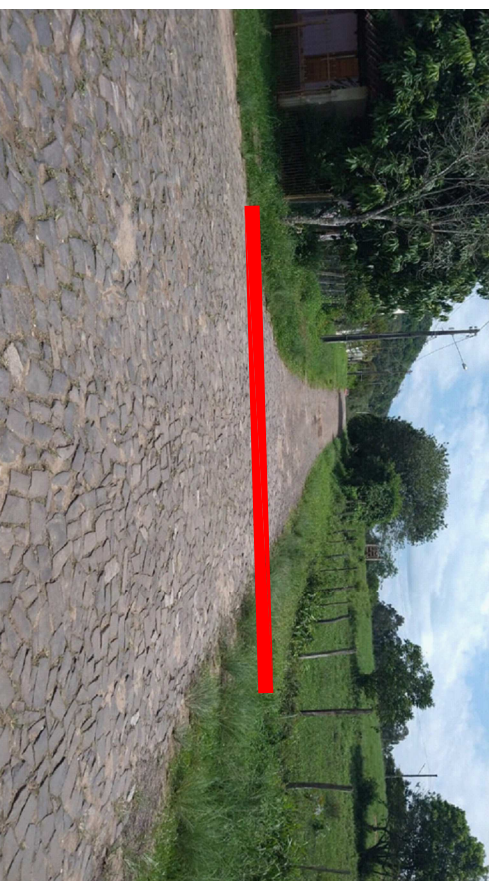

FINAL DO PROJETO -KM 0+132,71m



Aprovações:



Prefeitura Municipal Capela de Santana —
Secretaria Municipal de Coordenação e Planejamento
Av. Cel Orestes Lucas 2335 - Capela de Santana - RS - (51) 3698-1155

Onal Reg. PROLETO PAVIMENTAÇÃO Endereço Rua Dom Pedro II (Parcial) - Bairro Centro	Área Total do Projeto 928,97 m²
Assunto Projeto de Localização e Situação Regr. Legal da Prefeitura Pref. José Alfredo Machado	Técnic. Início na Juncão com Rua Princesa Izabel Km 00+00m até final no Km 0+132,71m.
Resp. Técnico Edison Luis Pulz - CREA:101828 Arquivo	Escala S/ESCALA Data Janeiro/2024

PL. 01