

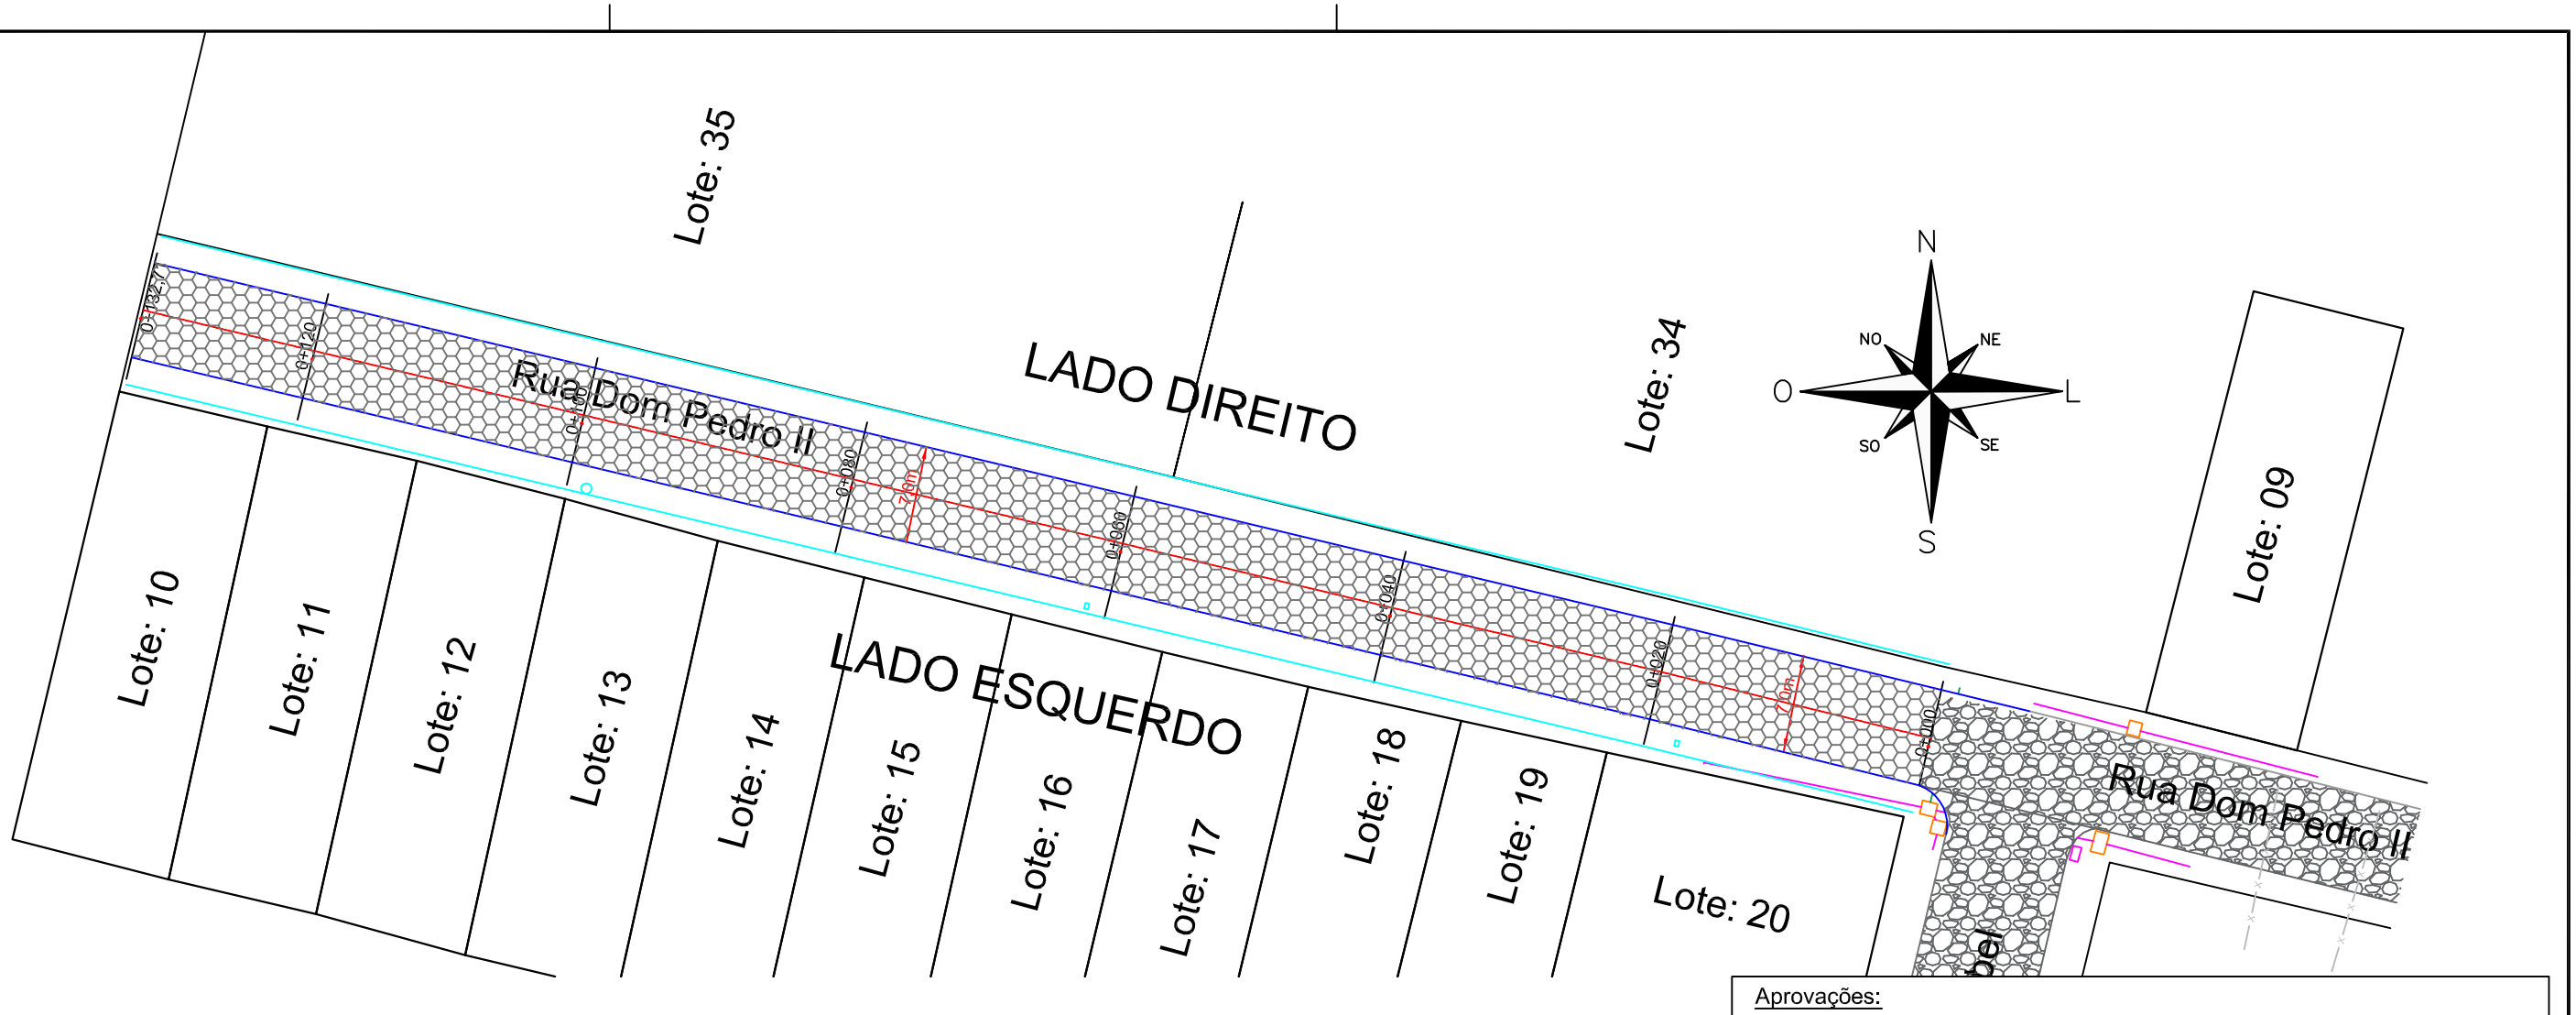


LEGENDA

- PONTES DE LUZ EXISTENTES
- ALINHAMENTO CERCAS EXISTENTES
- EIXO PROJETADO
- MEIO FIO PROJETADO
- ALINHAMENTO DE PASSEIO
- TUBULAÇÃO DE 400mm - REDE EXISTENTE
- TUBULAÇÃO DE 300mm - Transposição (Canalização Auxiliar)
- CAIXA/BOCA DE LOBO EXISTENTE
- BOCA DE LOBO EXISTENTE
- CALÇAMENTO EXISTENTE
- CALÇAMENTO EXISTENTE

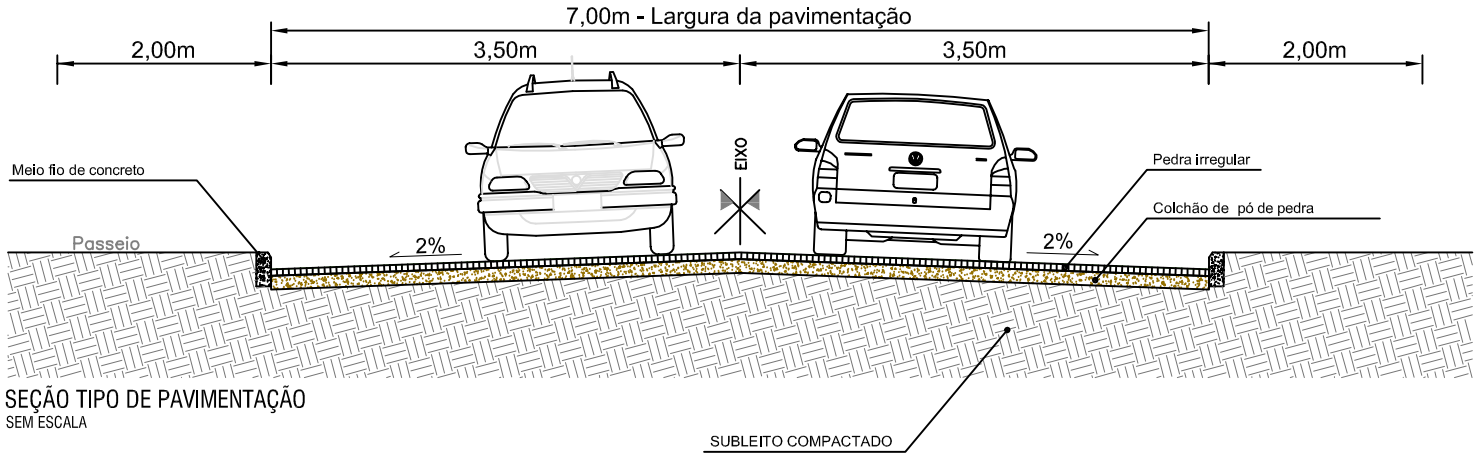

SEÇÃO TIPO DE PAVIMENTAÇÃO
SEM ESCALA

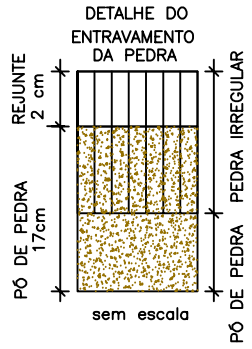

Aprovações:

Prefeitura Municipal Capela de Santana
Secretaria Municipal de Coordenação e Planejamento
Av. Cel Orestes Lucas 2335 - Capela de Santana - RS - (51) 3698-1155

Obra/Reg.: PROJETO PAVIMENTAÇÃO	Área Total do Projeto: 928,97 m²
Endereço: Rua Dom Pedro II (Parcial) - Bairro Centro	
Assunto: Projeto Pavimentação-Planimetria e Detalhes	Trecho: Início na Junção com Rua Princesa Izabel Km 00+00m até final no Km 0+132,71m.
Repr. Legal da Prefeitura: Pref. José Alfredo Machado	
Resp. Técnico: Edison Luis Pulz - CREA:101828	Escala: 1:500
Arquivo:	Data: Janeiro/2024

PL. 05