



ESTADO DO RIO GRANDE DO SUL
PREFEITURA MUNICIPAL DE CAPELA DE SANTANA
Secretaria Municipal de Coordenação e Planejamento
APROVAÇÃO DE PROJETO

Nº 019/2020

Pelo presente documento é concedido o **APPROVAÇÃO DE PROJETO** para a obra indicada abaixo

Requerente: PREFEITURA MUNICIPAL DE CAPELA DE SANTANA - RS	Tipo de Construção: Pavimentação em pedra irregular.
Endereço: Estrada Gilberto Alves Fagundes	Área construída: 5.440,00m².
Cidade: Capela de Santana	Protocolo nº: 3941 de 29 de dezembro de 2020.
Estado: Rio Grande do Sul.	Resp. Téc. Proj.: Eng. Leonardo C. Giongo
	ART/RRT: 11081817

VALIDADE 1 ANO PARA DAR INÍCIO AS OBRAS

(Art. 28 Lei nº 131/91)

COMUNICADO:

Comunicamos que após a Aprovação de Projeto é necessário solicitar o **ALVARÁ DE CONSTRUÇÃO** para dar início às atividades na obra. Após a conclusão da mesma é necessário solicitar o **HABITE-SE**. As duas solicitações são encaminhadas junto ao setor do **PROTOCOLO**, na Prefeitura Municipal de Capela de Santana.

Capela de Santana 29 de dezembro de 2020.


Henrique Meine

Secretário Municipal
Secretaria Municipal de Coordenação e Planejamento



Eng. Rodrigo C. Kirchhof

CREA- RS 153447 - Servidor
Secretaria Municipal de Coordenação e Planejamento


Jorge Carlos Follmer

Prefeito Municipal em exercício
Município de Capela de Santana – RS

Detalhe da Seção Tipo

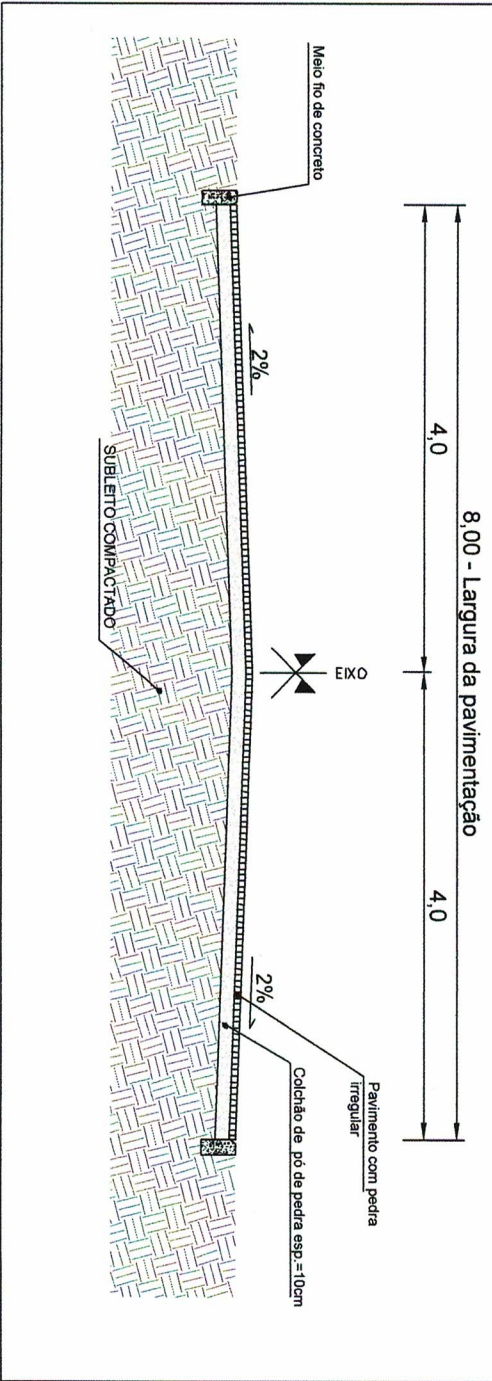


PREFEITURA MUNICIPAL DE CAPELA DE SANTANA
Secr. Mun. de Coordenação e Planejamento
PROJETO APROVADO
PROC 3941/20 DATA 29/12/20
VALIDADE 12 MESES

ENG. RODRIGO CARDOSO KIRCHHOF
CREA-RS: 153447
Secr. Mun. de Coordenação e Planejamento

Henrique Meire
Secretário Municipal
Coordenação e Planejamento

1º Jorge C. Follmer

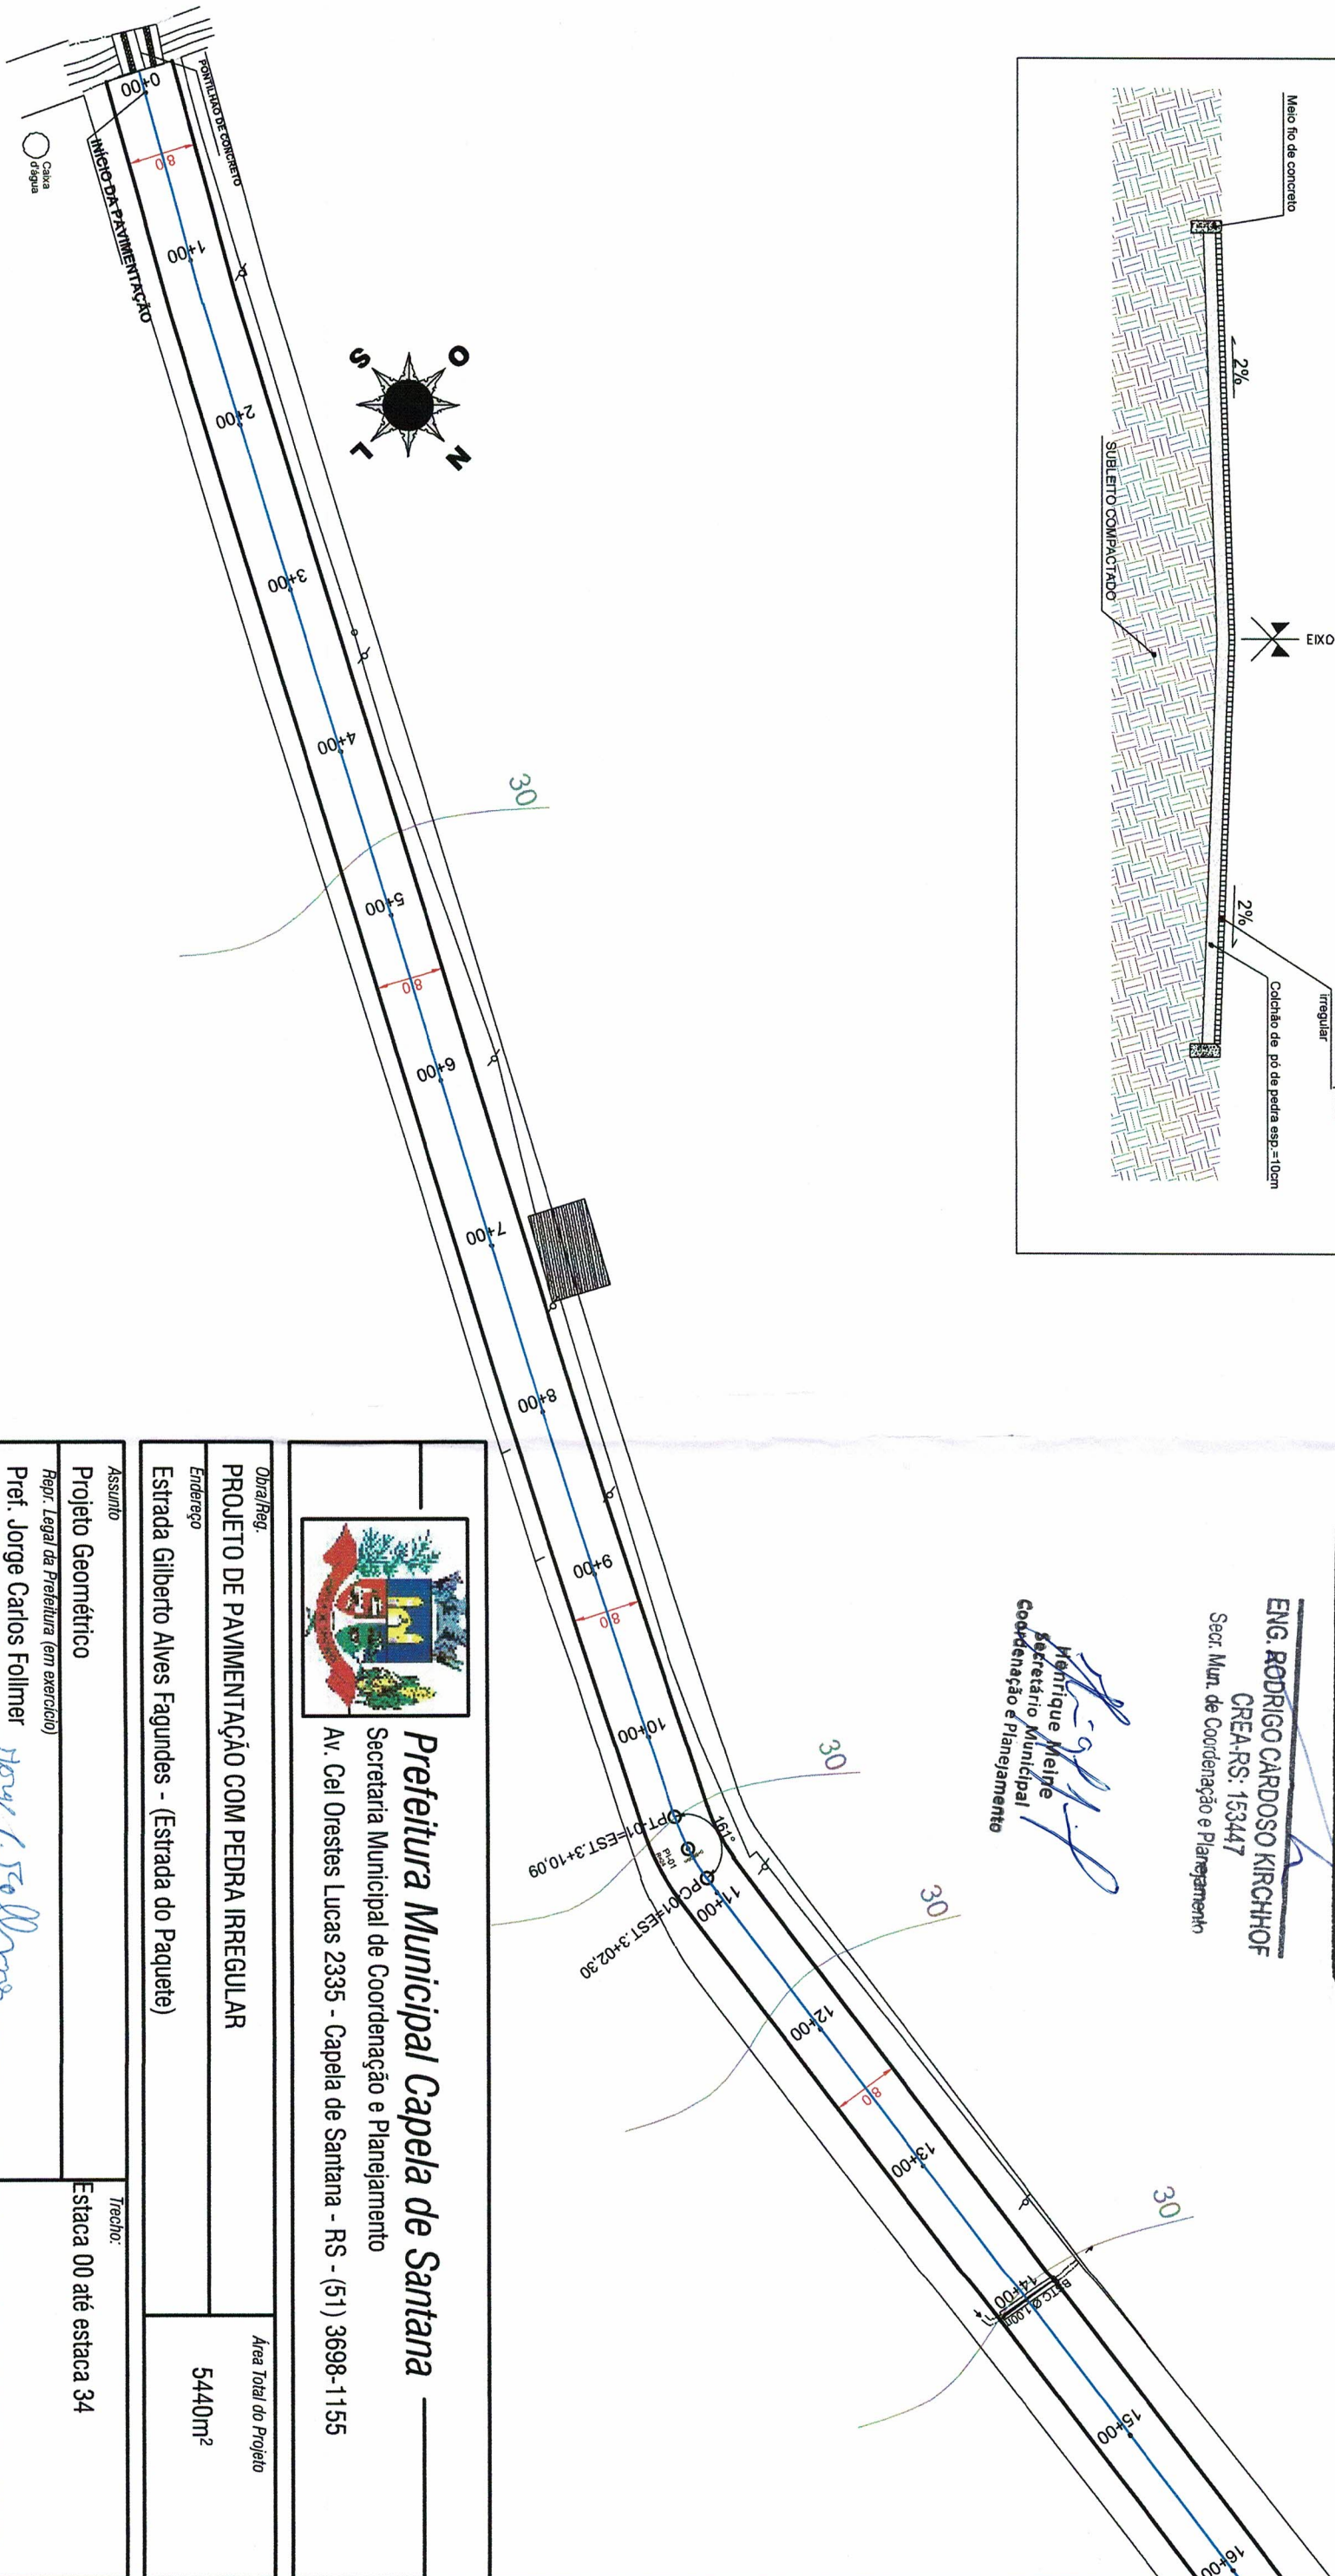

Prefeitura Municipal Capela de Santana
Secretaria Municipal de Coordenação e Planejamento
Av. Cel Orestes Lucas 2335 - Capela de Santana - RS - (51) 3698-1155

Obra/Reg.		Área Total do Projeto
PROJETO DE PAVIMENTAÇÃO COM PEDRA IRREGULAR		
Endereço		5440m²
Estrada Gilberto Alves Fagundes - (Estrada do Pacote)		
Assunto		Trecho:
Projeto Geométrico		
Rep. Legal da Prefeitura (em exercício)		Estaca 00 até estaca 34
Pref. Jorge Carlos Follmer		
Resp. Técnico		Escala
Leonardo Casales Giongo- CREA: 216408		
Arquivo		Data
Dez/2020		
		02/03

CROQUI

Pavimentação Estrada Gilberto Alves Fagundes
Tipo: Pedra Irregular
Extensão: 680,00m



PREFEITURA MUNICIPAL DE CAPELA DE SANTANA

Sect. Mun. de Coordenação e Planejamento

PROJETO APROVADO

PROC 39416 DATA 21/12/20

VALIDADE 12 MESES

ENG. RODRIGO CARDOSO KIRCHHOF

CREA-RS: 153447

Sect. Mun. de Coordenação e Planejamento

[Signature]
Henrique Méne
Secretário Municipal
Coordenação e Planejamento

[Signature]
Jorge C. Follmer





Prefeitura Municipal Capela de Santana

Secretaria Municipal de Coordenação e Planejamento

Av. Cel Orestes Lucas 2335 - Capela de Santana - RS - (51) 3698-1155

Obra/Reg. PROJETO DE PAVIMENTAÇÃO COM PEDRA IRREGULAR		Área Total do Projeto 5440m²	
Endereço Estrada Gilberto Alves Fagundes - (Estrada do Pacote)			
Assunto Projeto de Situação		Trecho: Estaca 00 até estaca 34	
Rep. Legal da Prefeitura (em exercício) Pref. Jorge Carlos Follmer <i>Jorge C. Follmer</i>			
Resp. Técnico Leonardo Casales Giongo - CREA: 216408 <i>[Signature]</i>	Escala s/escala	01/03	
Arquivo	Data Dez/2020		

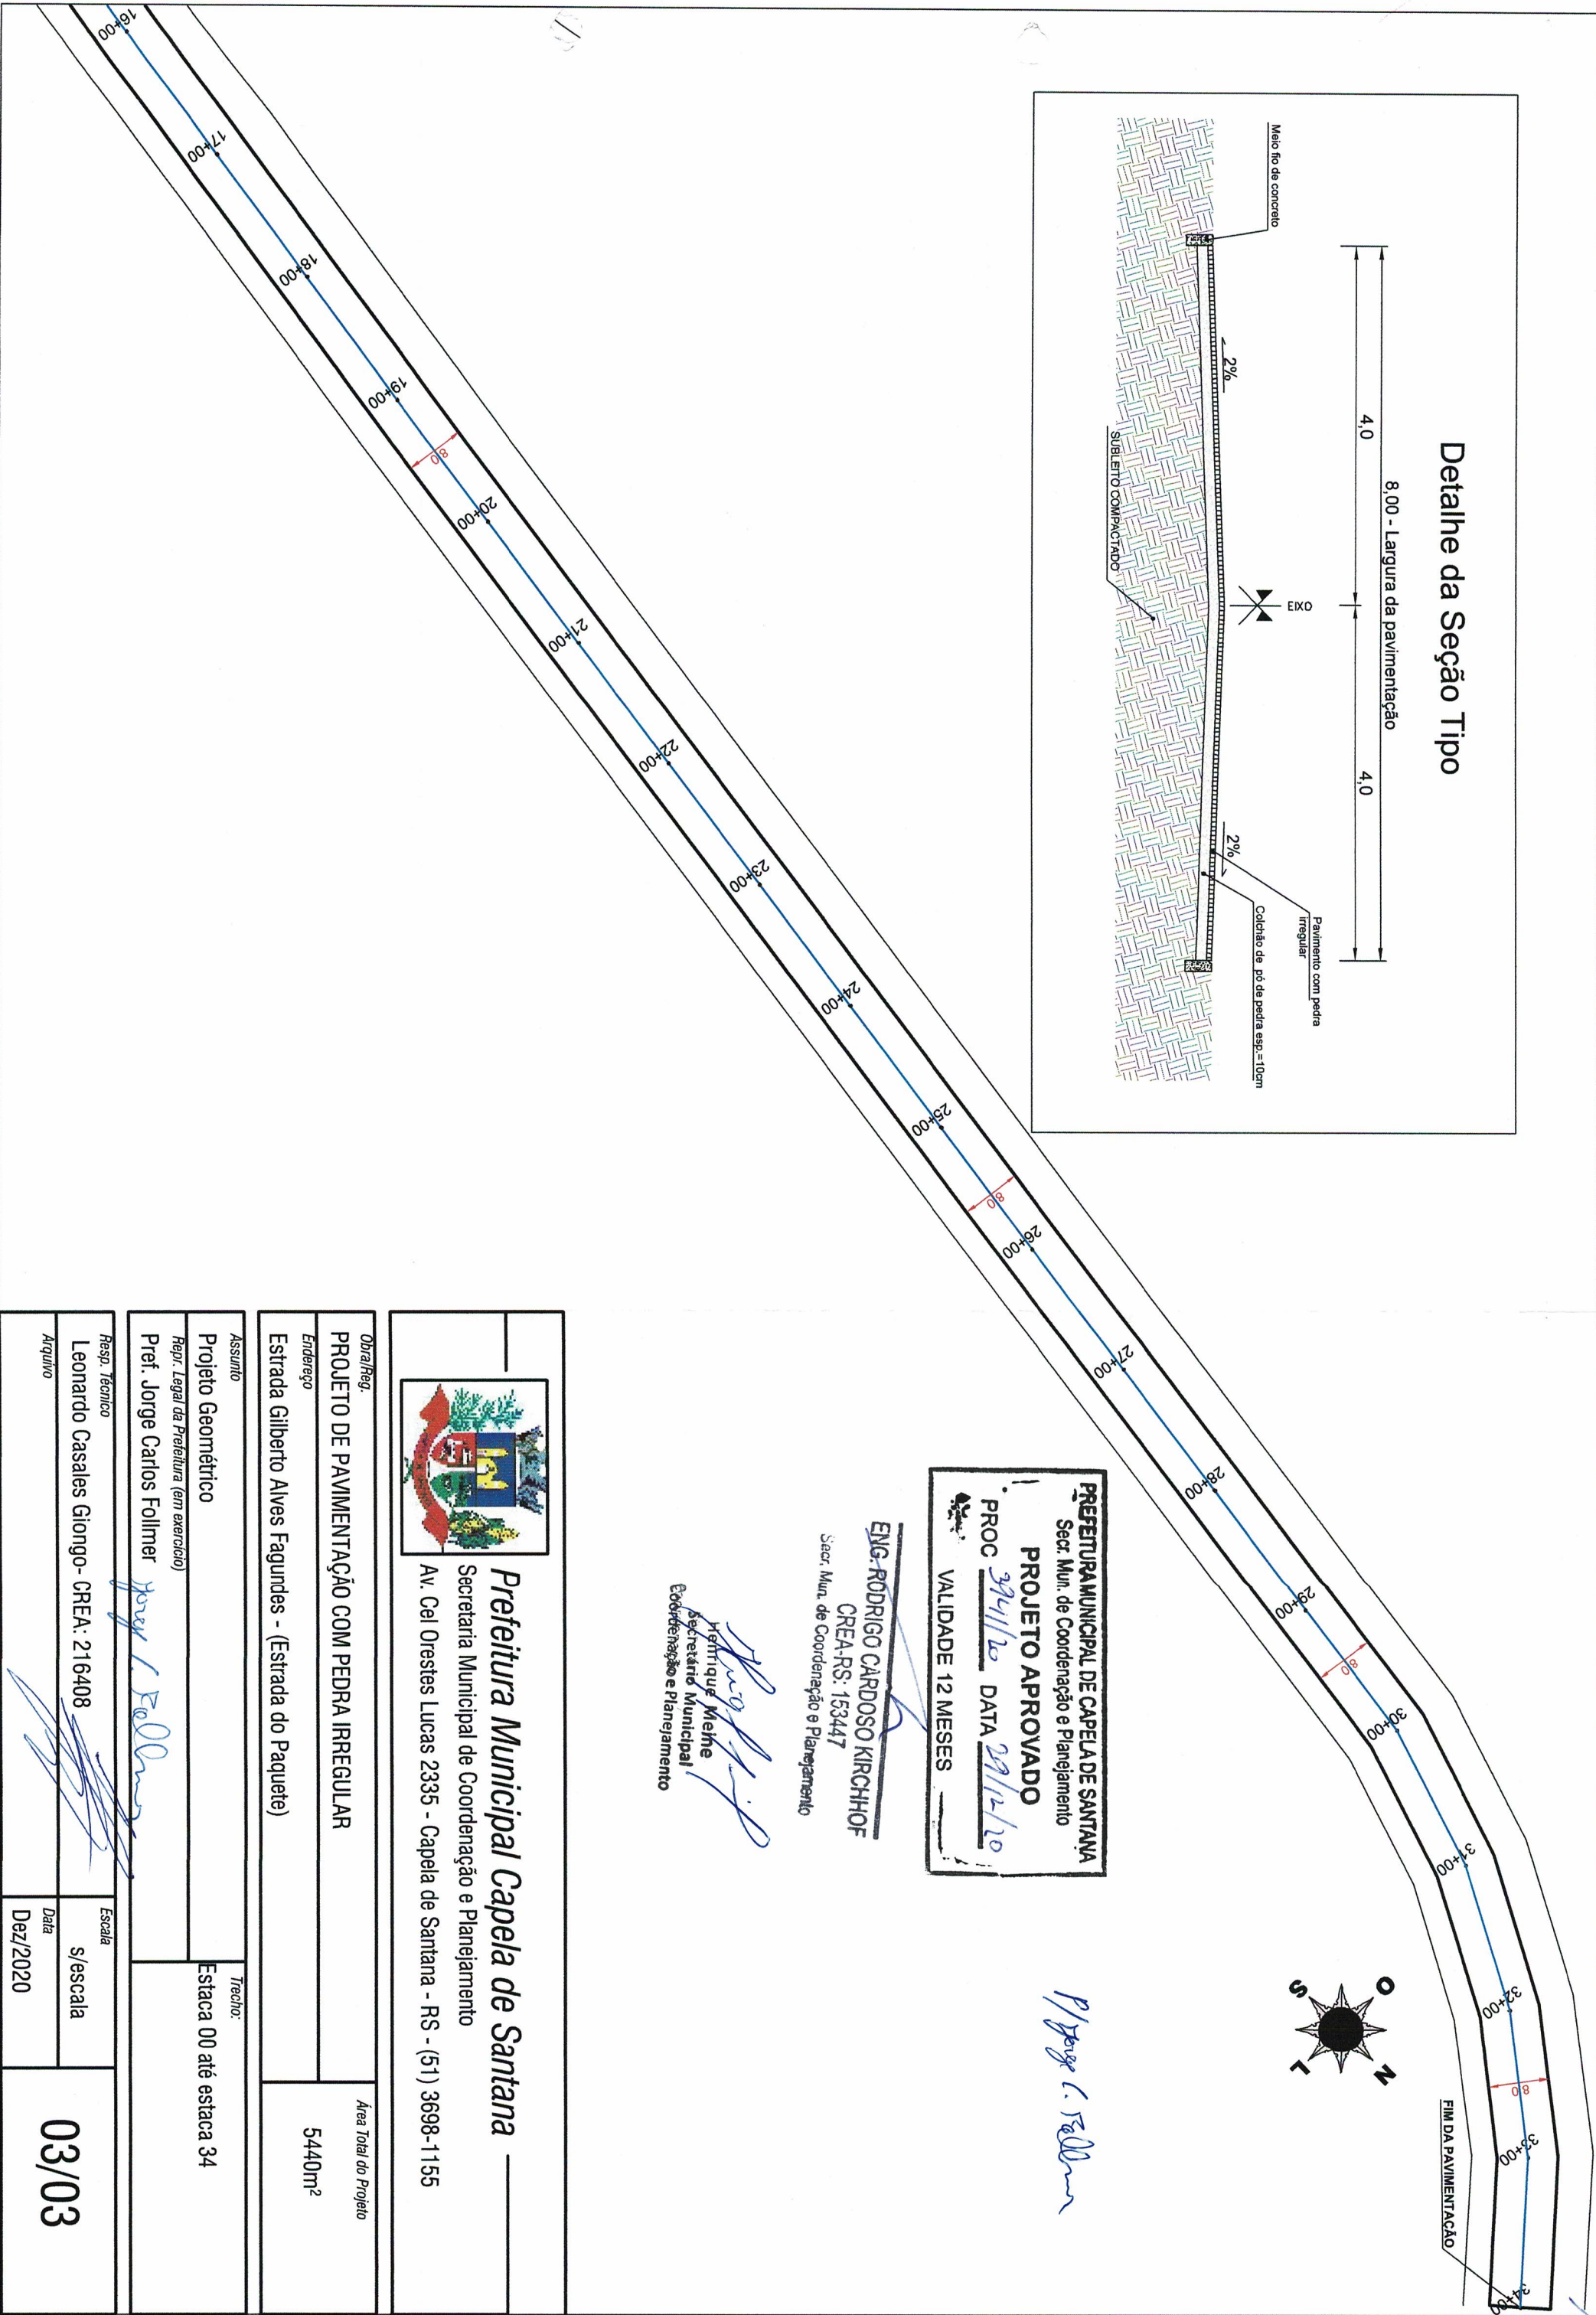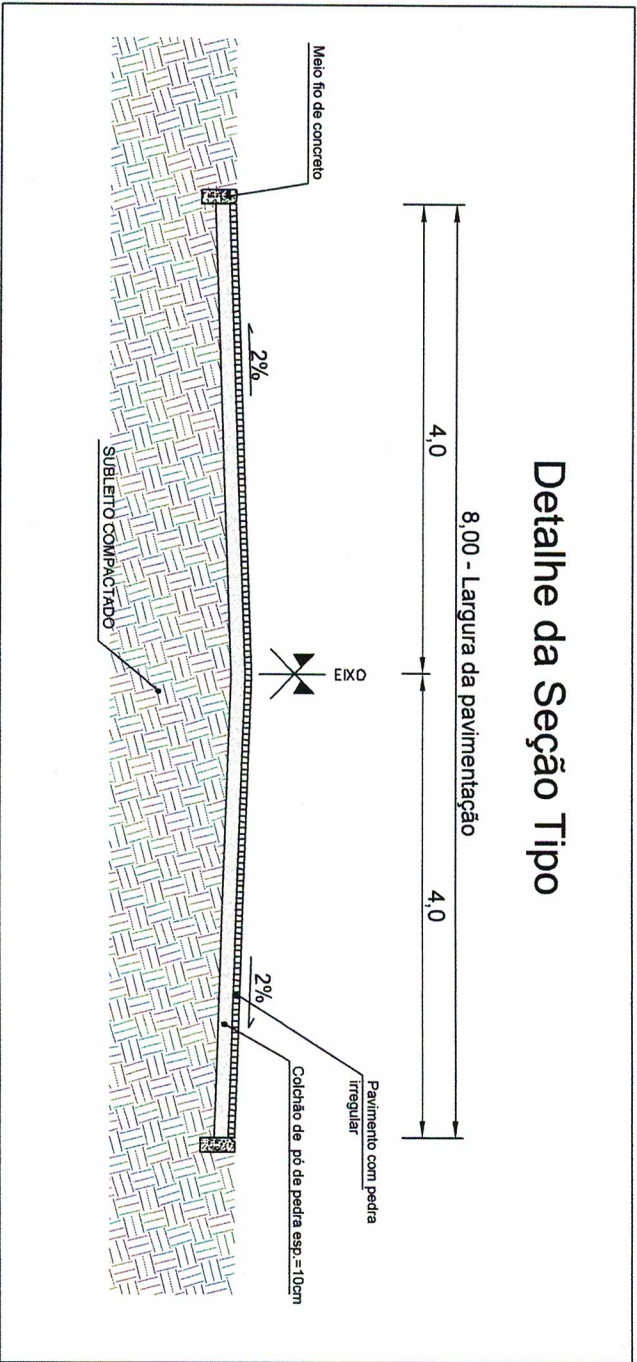

PREFEITURA MUNICIPAL DE CAPELA DE SANTANA
Secr. Mun. de Coordenação e Planejamento


PROJETO APROVADO

PROC. 3921/20 DATA 29/12/20


VALIDADE 12 MESES

ENG. RODRIGO CARDOSO KIRCHHOF
CREA-RS: 153447
Secr. Mun. de Coordenação e Planejamento

[Signature]
Henrique Mehn
Secretário Municipal
Coordenação e Planejamento

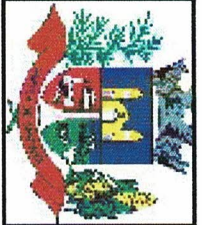

Prefeitura Municipal Capela de Santana
Secretaria Municipal de Coordenação e Planejamento
Av. Cel Orestes Lucas 2335 - Capela de Santana - RS - (51) 3698-1155

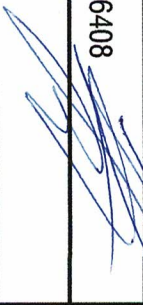Obra/Reg.		Área Total do Projeto
PROJETO DE PAVIMENTAÇÃO COM PEDRA IRREGULAR		
Endereço		5440m²
Estrada Gilberto Alves Fagundes - (Estrada do Pacote)		
Assunto		Trecho:
Projeto Geométrico		
Repur. Legal da Prefeitura (em exercício)		Estaca 00 até estaca 34
Pref. Jorge Carlos Follmer		
Resp. Técnico		Escala
Leonardo Casales Giongo- CREA: 216408		
Arquivo		Data
		
		Dez/2020
		03/03