



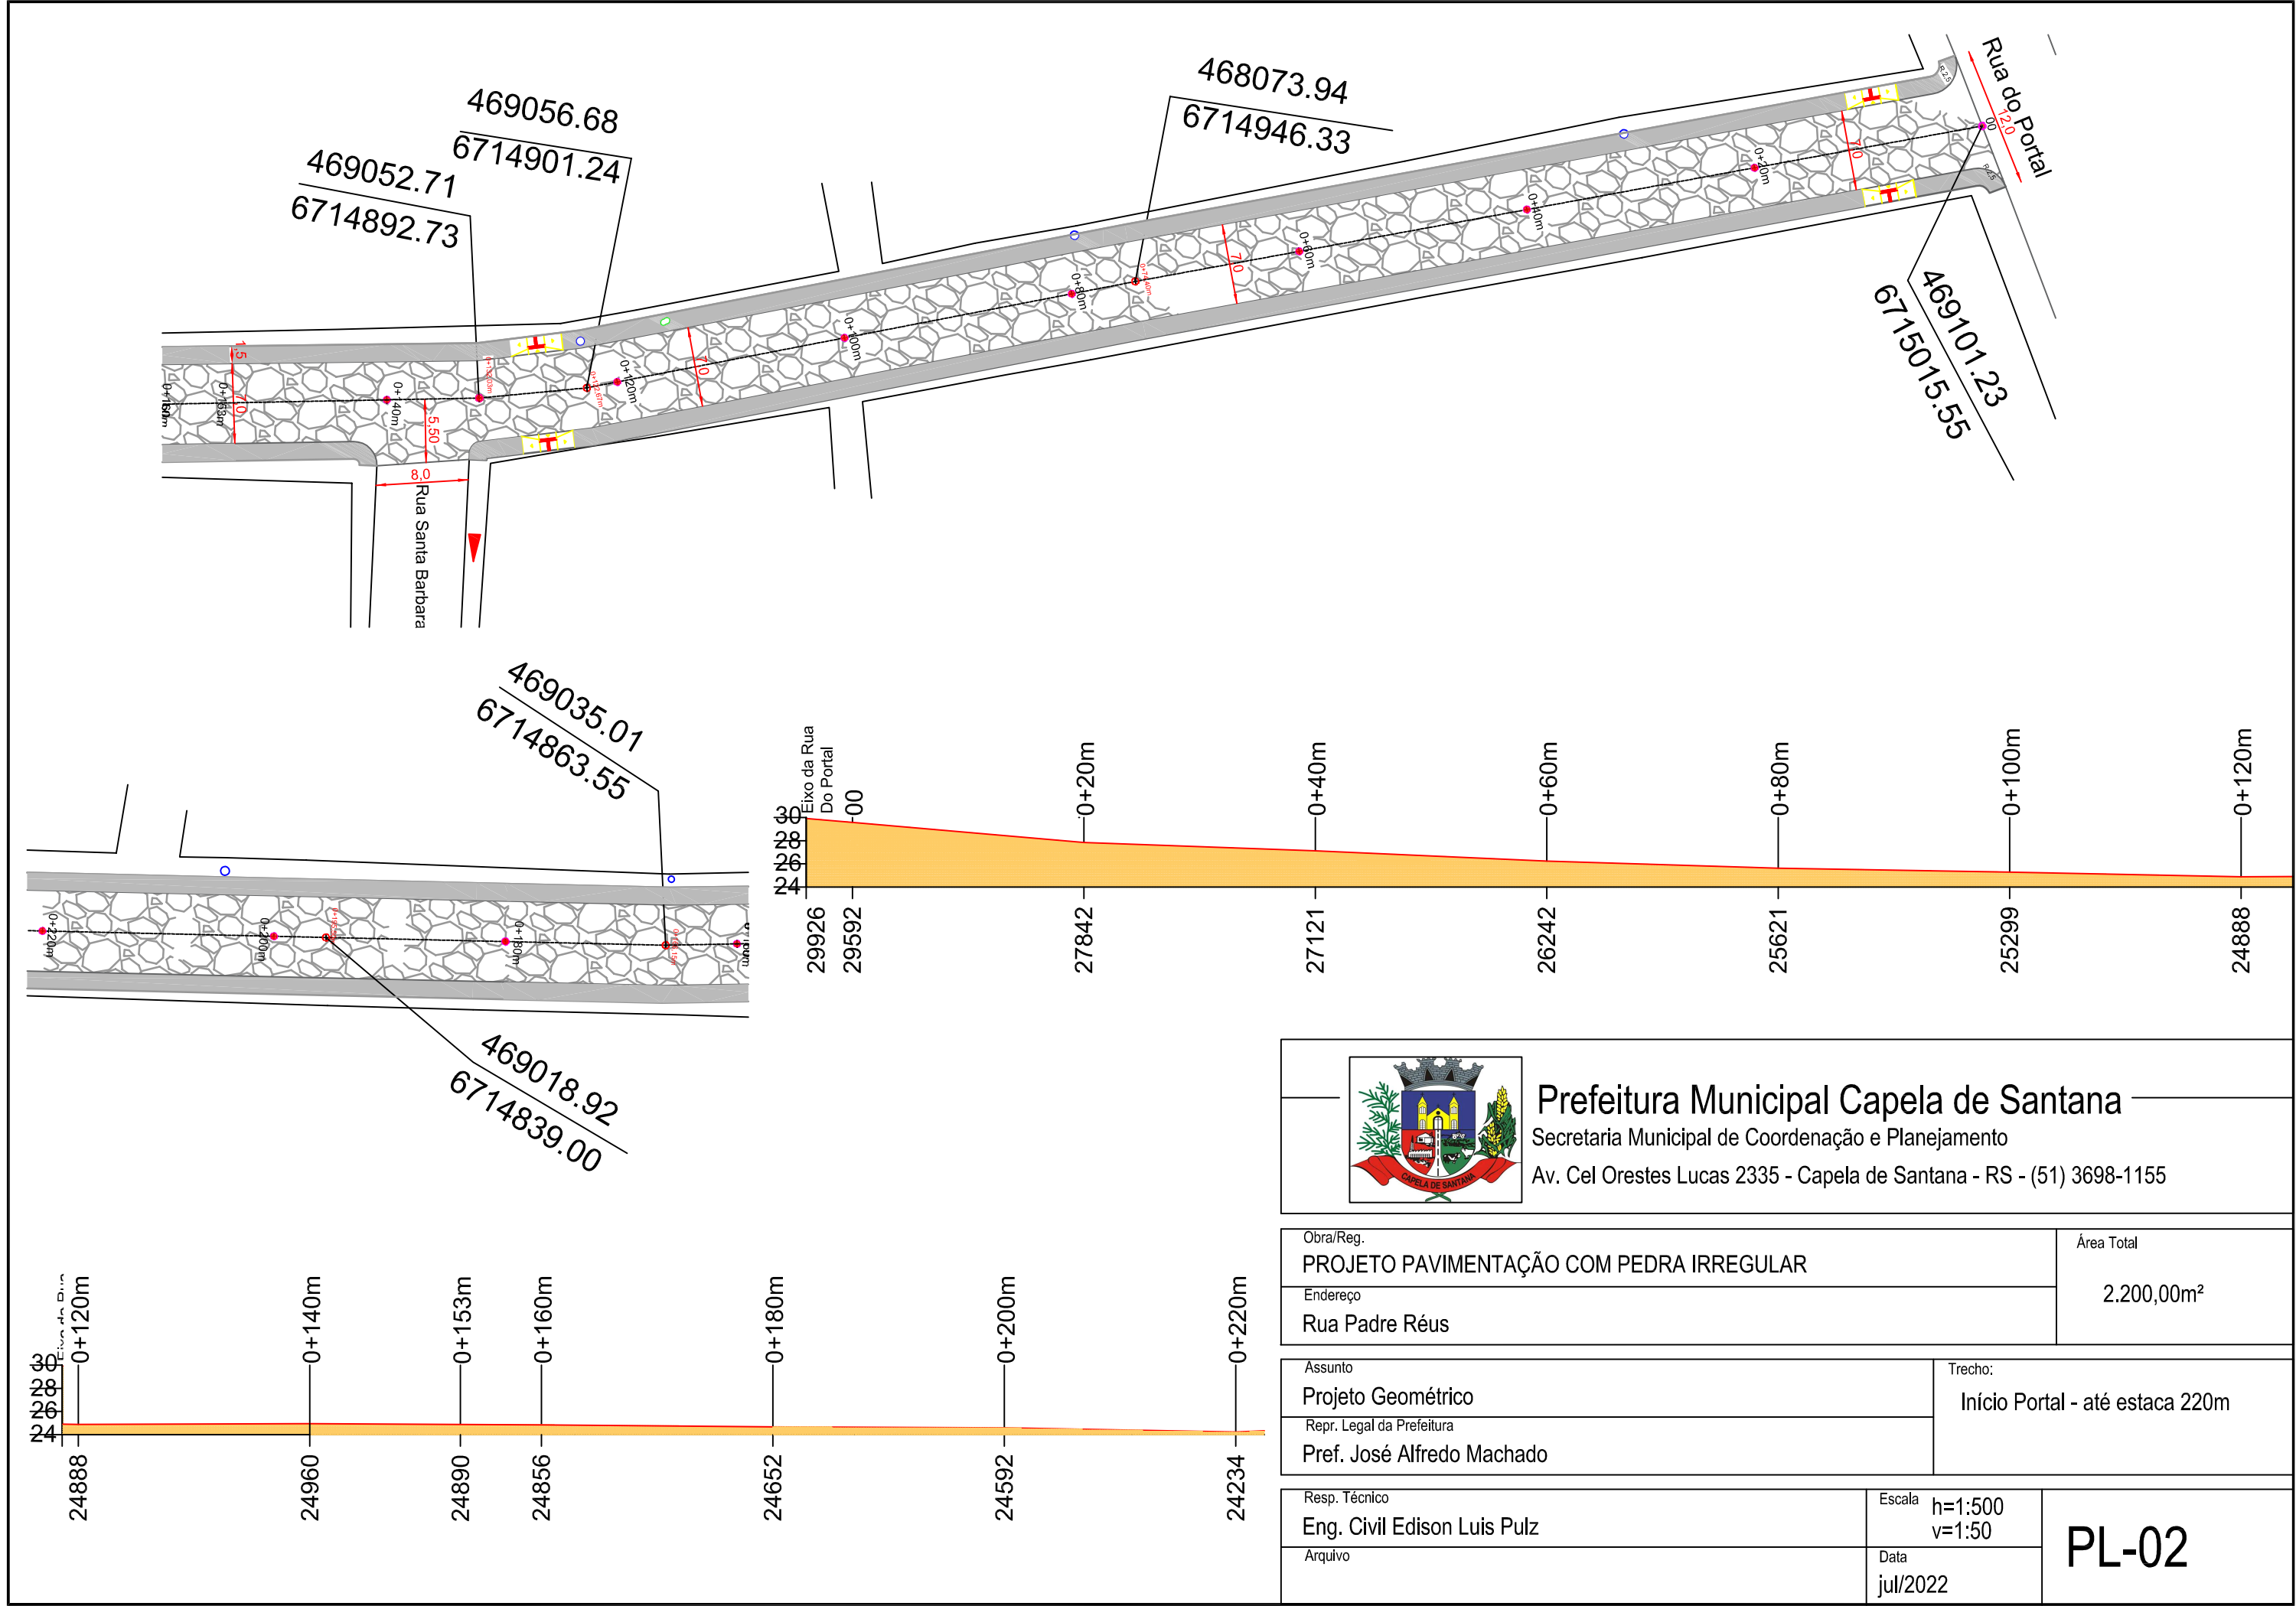

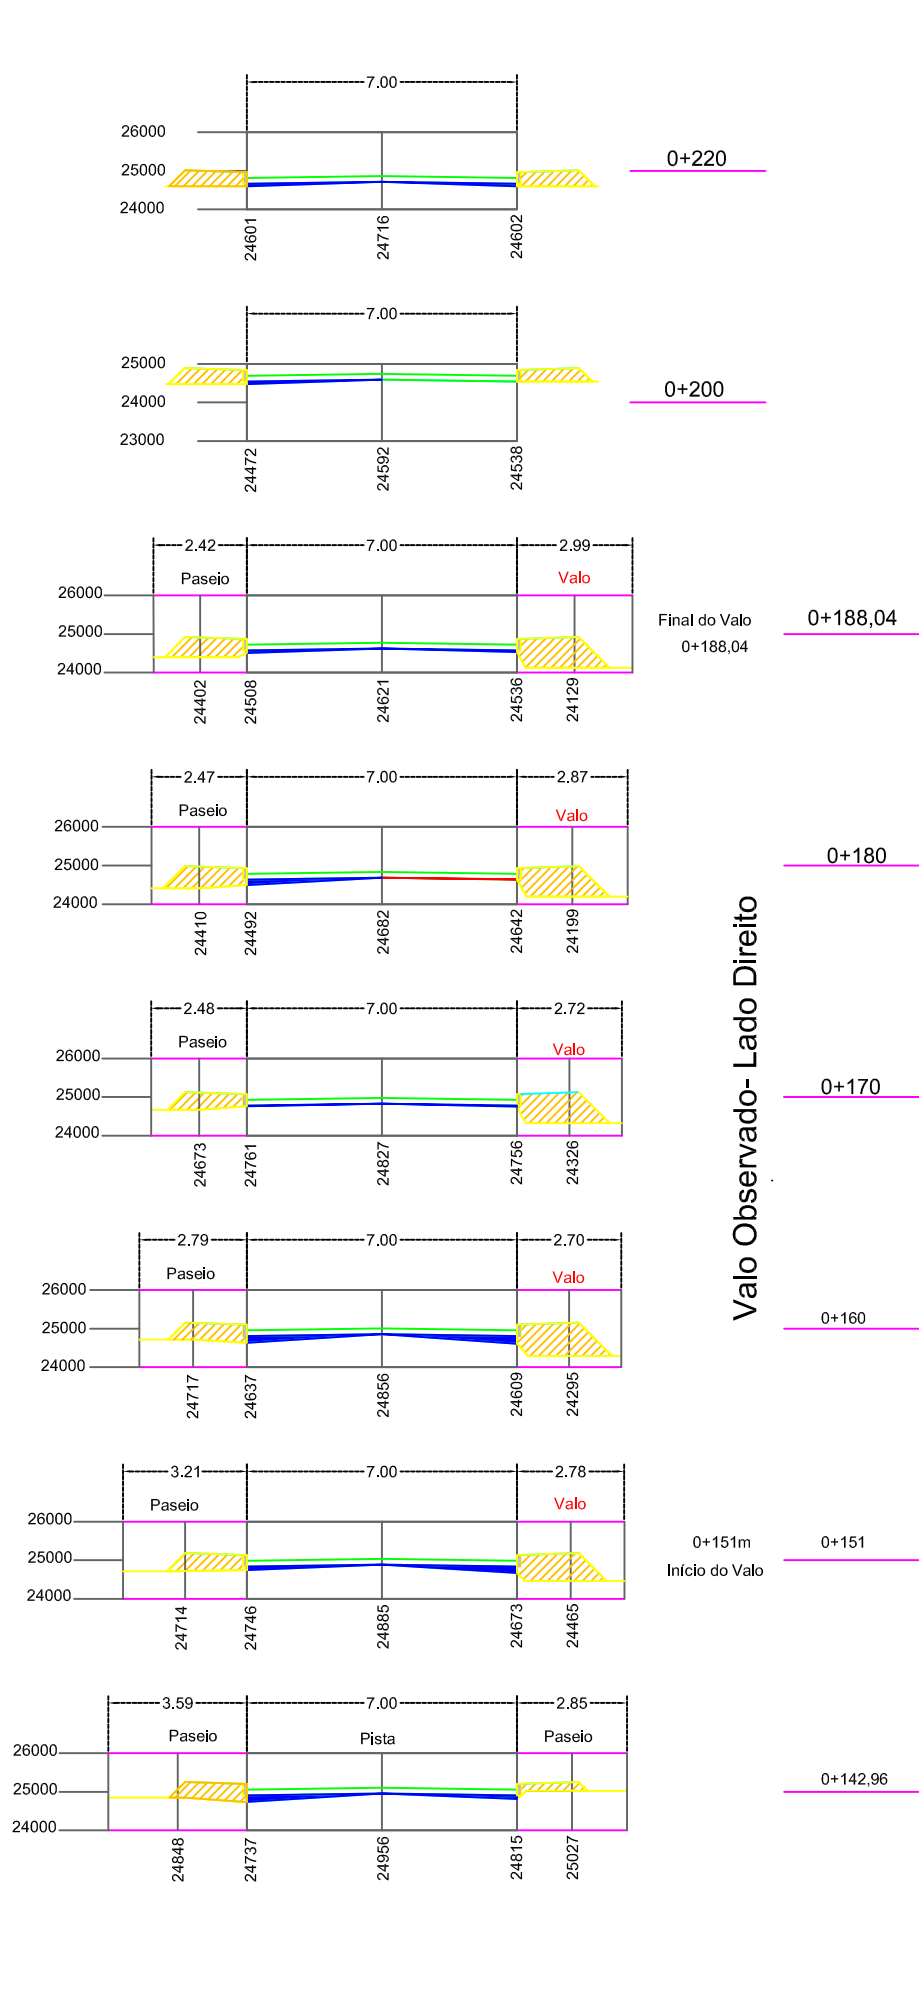


PISTA DE RODAGEM									
ATERRO					CORTE				
ESTACA	AREA M2		VOLUME M3		ESTACA	AREA M2		VOLUME M3	
	LADO ESQ	LADO DIR	LADO ESQ	LADO DIR		LADO ESQ	LADO DIR	LADO ESQ	LADO DIR
0	CORTE	CORTE			0	0,41	0,27	4,1	2,7
20	0,25	0,42	5	8,4	20	ATERRO	ATERRO		
40	0,08	-	1,6		40	ATERRO	-		
60	0,1	CORTE	2		60	ATERRO	0,1		2
80	0,1	CORTE	2		80	ATERRO	0,07		1,4
100	-	CORTE			100	-	0,05		1
120	0,09	CORTE	1,8		120	ATERRO	0,16		3,2
140	0,3	0,16	6	3,2	140	ATERRO	ATERRO		
153	0,3	0,35	6	7	160	ATERRO	ATERRO		
160	0,3	0,35	6	7	160	ATERRO	ATERRO		
180	0,25	0,04	5	0,8	180	ATERRO	ATERRO		
200	0,13	-	2,6		200	ATERRO	-		
220	0,12	0,11	2,4	2,2	220	ATERRO	ATERRO		
			40,4	28,60				4,10	10,30
		VOLUME TOTAL (M3)	69				VOLUME TOTAL (M3)	14	

PASSEIO				
ATERRO				
ESTACA	AREA M2		VOLUME M3	
	LADO ESQ	LADO DIR	LADO ESQ	LADO DIR
0	0	0	0	0
20	0	0	0	0
40	0	0	0	0
60	0	0	0	0
80	0	0	0	0
100	0	0	0	0
120	0	0	0	0
140	0,85	0,6	17	12
153	0,85	1,65	17	33
160	0,85	1,65	17	33
180	1	1,5	20	30
200	0,95	1,5	19	
220	0,7	0,7	14	14
			71	122,00
		VOLUME TOTAL (M3)		193

LEGENDA

	CORTE PISTA
	ATERRO PISTA
	ATERRO PASSEIO
	NÍVEL DO PAV. ACABADO

	Prefeitura Municipal Capela de Santana	
	Secretaria Municipal de Coordenação e Planejamento	
	Av. Cel Orestes Lucas 2335 - Capela de Santana - RS - (51) 3698-1155	

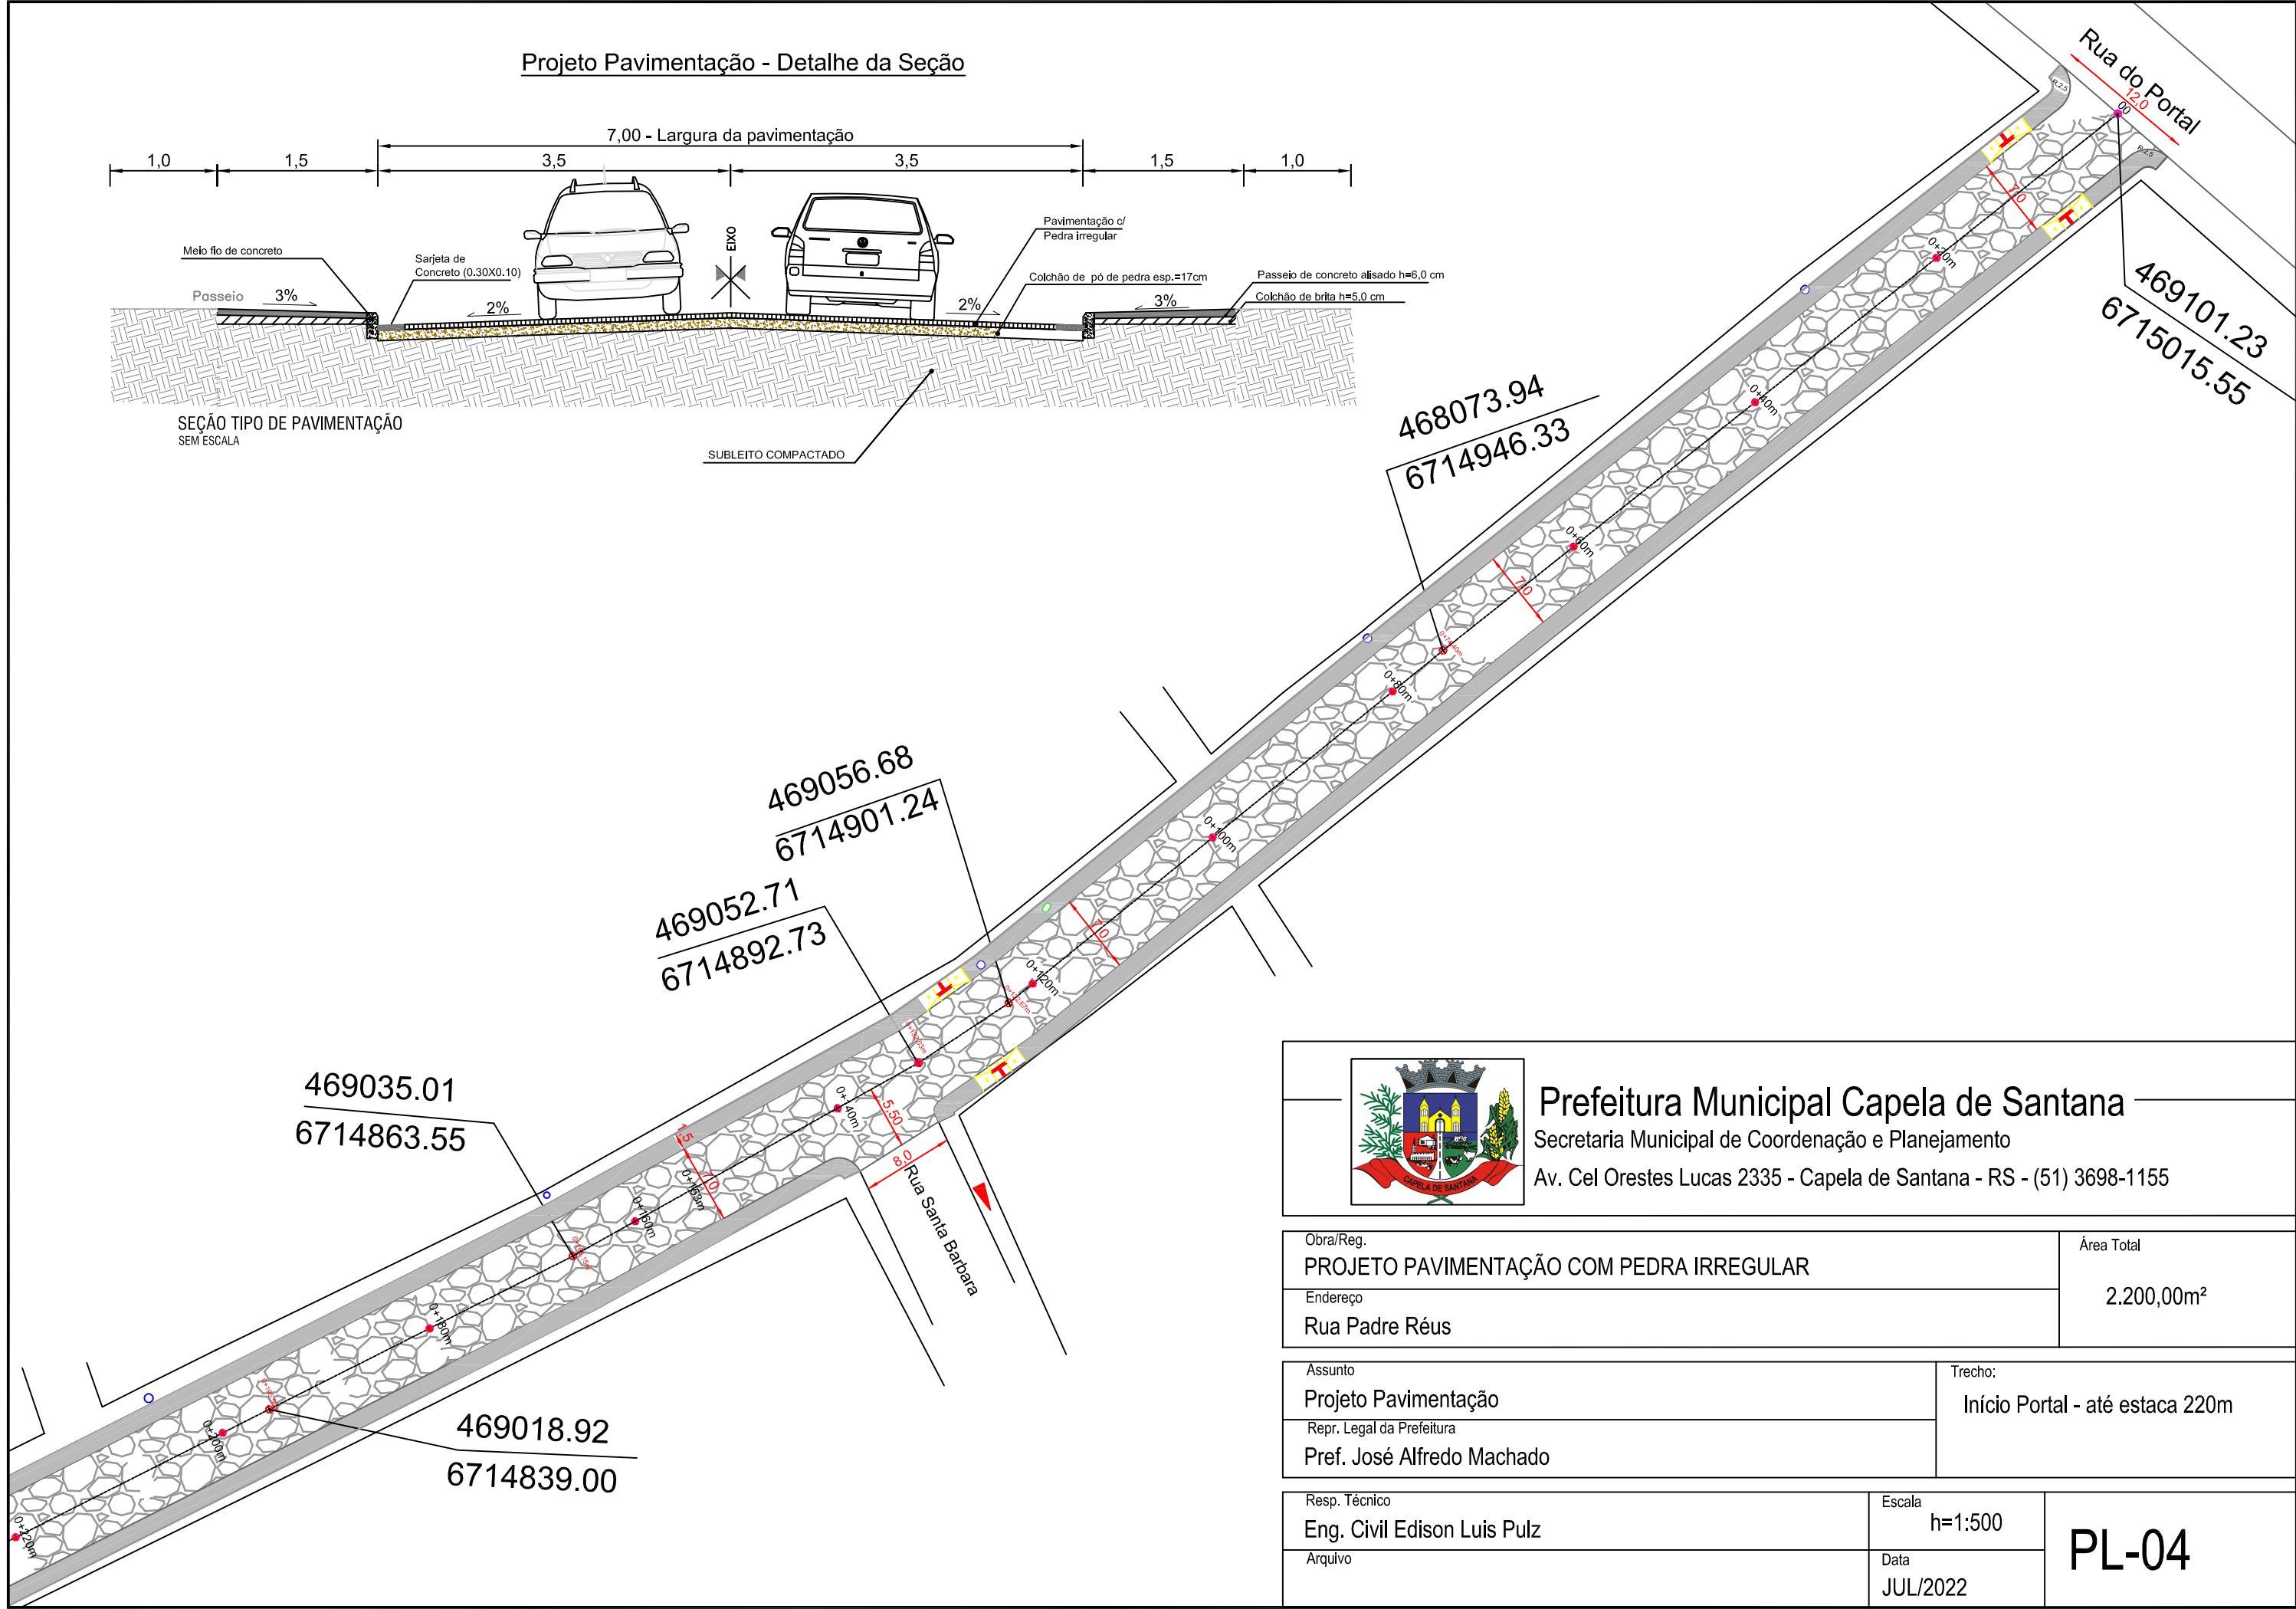

Prefeitura Municipal Capela de Santana

Secretaria Municipal de Coordenação e Planejamento

Av. Cel Orestes Lucas 2335 - Capela de Santana - RS - (51) 3698-1155

Obra/Reg.

PROJETO PAVIMENTAÇÃO COM PEDRA IRREGULAR

Endereço

Rua Padre Réus

Área Total

2.200,00m²

Assunto

Projeto Pavimentação

Trecho:

Início Portal - até estaca 220m

Repr. Legal da Prefeitura

Pref. José Alfredo Machado

Resp. Técnico

Eng. Civil Edison Luis Pulz

Escala


h=1:500

Arquivo


Data

JUL/2022


PL-04

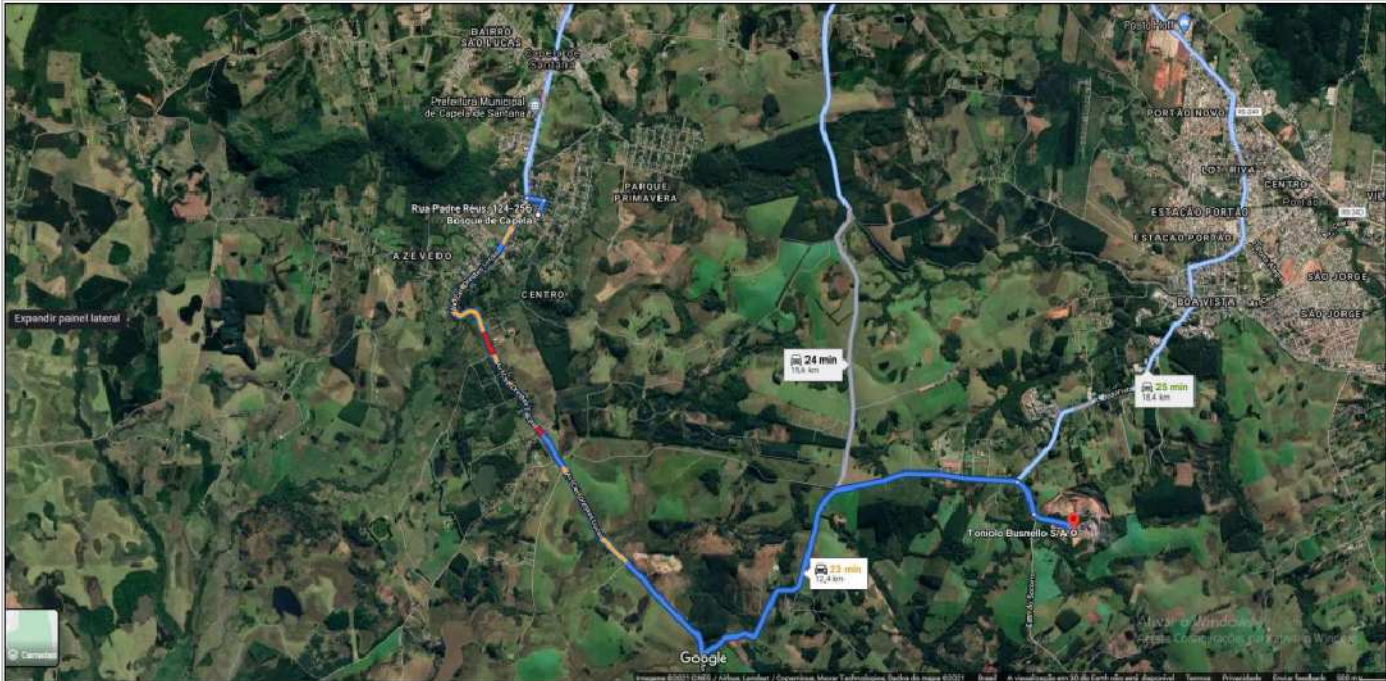

DMT TONIOLLO, BUSNELLO = 13 KM

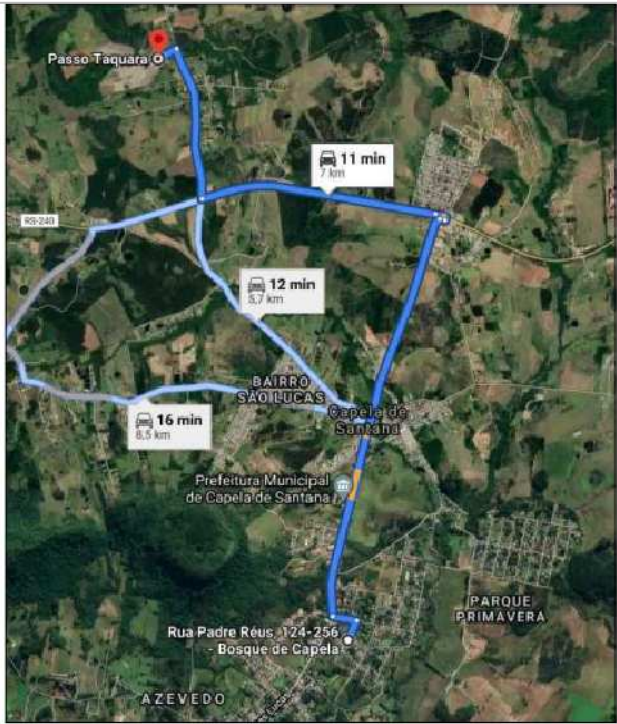

DMT CONSTRUSINOS = 7 KM

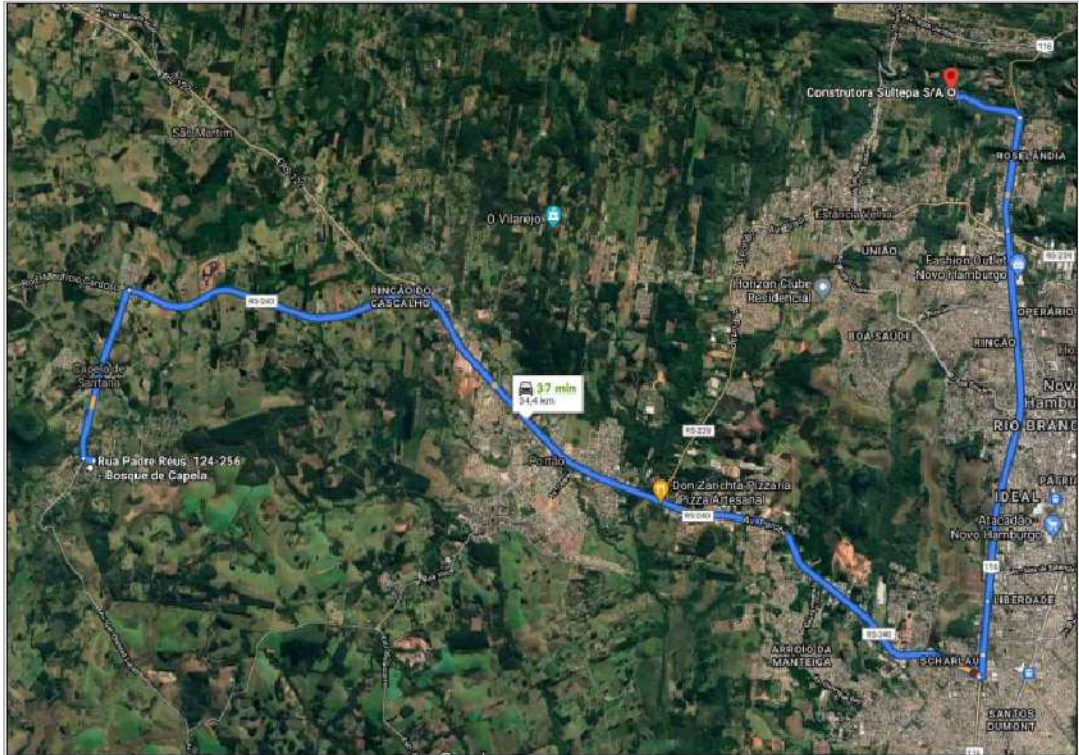

DMT SULTEPA = 35 KM



Local destinado a Bota fora, com aproximadamente DMT= 3km, localização:
LAT.:29°41'30.34" S e LONG. : 51°19'30.80" O.



Prefeitura Municipal Capela de Santana


Secretaria Municipal de Coordenação e Planejamento




Av. Cel Orestes Lucas 2335 - Capela de Santana - RS - (51) 3698-1155

ESTIMATIVA DE DMTS, BRITA, BASE E SUB-BASE			
FONECEDOR	ORIGEM	DESTINO	DMT (Km)
CONSTRUSINOS	Unidade 01 - Capela de Santana	Rua Padre Reus	7,00
TONIOLLO, BUSNELLO	Unidade 02 - Portão	Rua Padre Reus	13,00
SULTEPA S/A	Unidade 03 - Estância Velha	Rua Padre Reus	35,00
		Média	18,33
		DMT Adotada	18,00

OBSERVAÇÃO:
Para o local de Destino, foi considerado o ponto médio da Rua Projetada




Obra/Reg. PROJETO PAVIMENTAÇÃO COM PEDRA IRREGULAR		Área Total 2.200,00m²
Endereço Rua Padre Réus		
Assunto Projeto de Pavimentação - Jazidas e Bota Fora		Trecho: Início Rua Portal - até estaca 2000m
Repr. Legal da Prefeitura Pref. José Alfredo Machado		
Resp. Técnico Eng. Civil Edison Luis Pulz	Escala S/E	PL -05
Arquivo	Data JUL/2022	

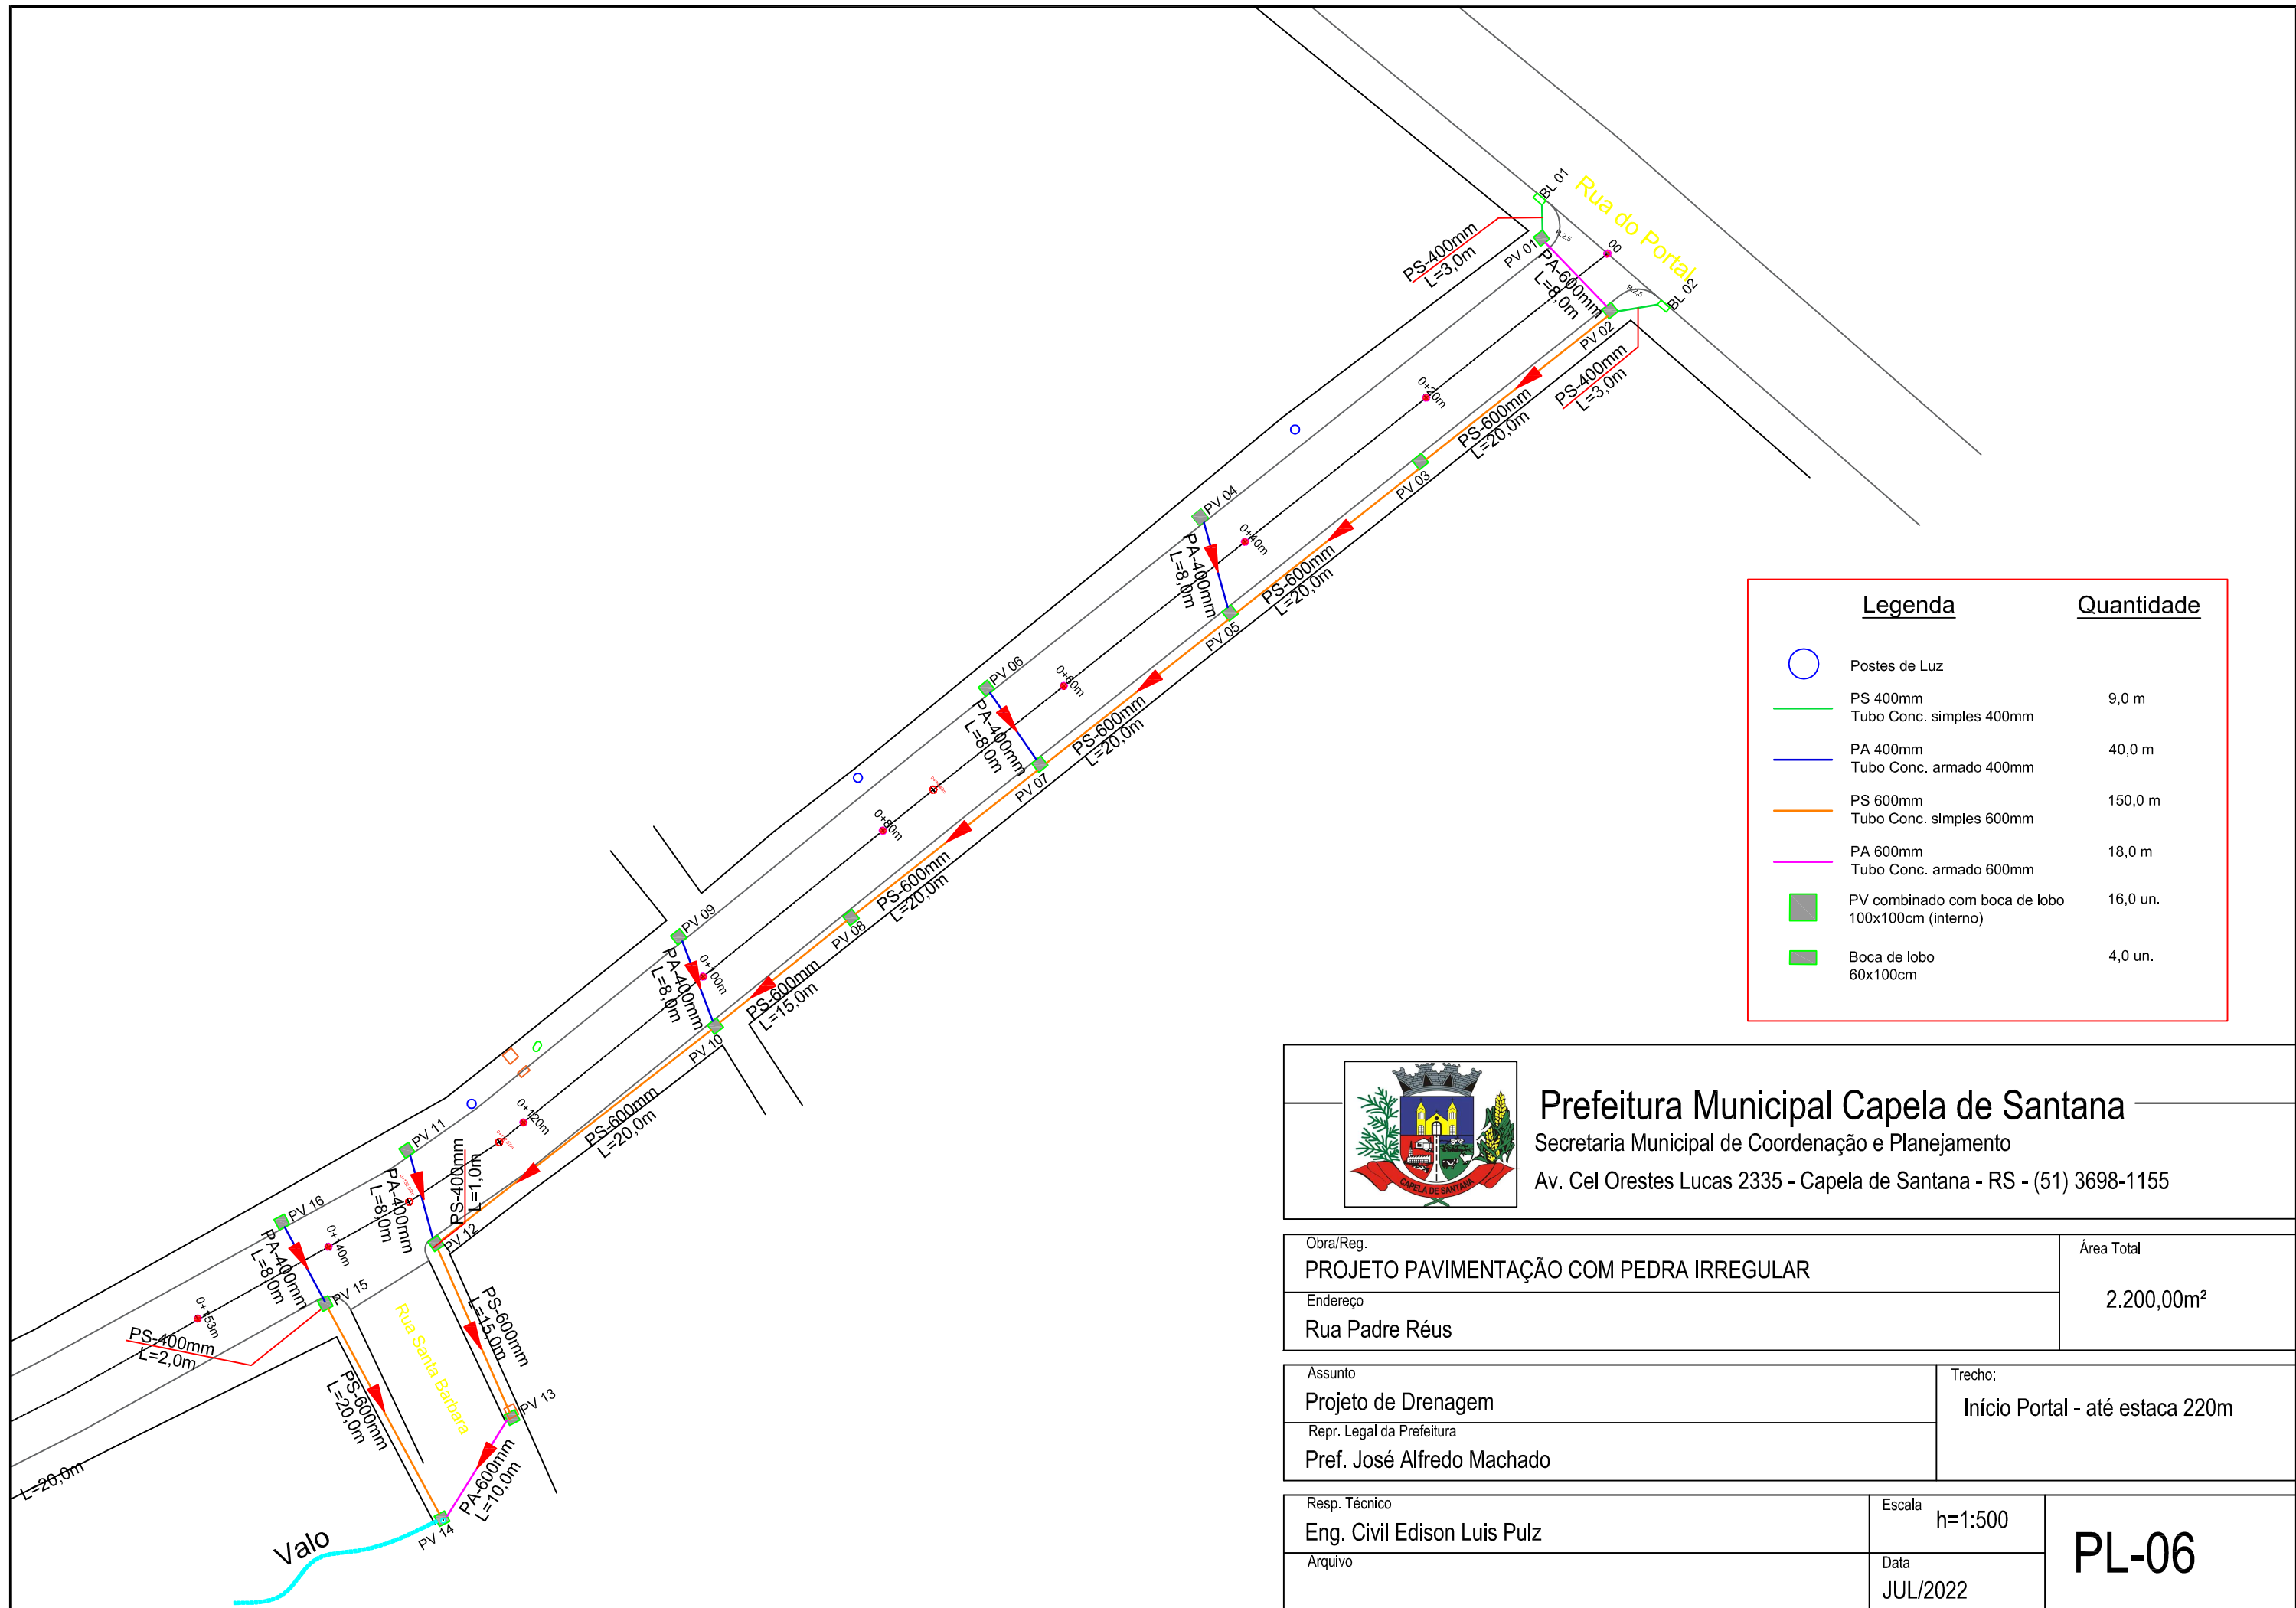

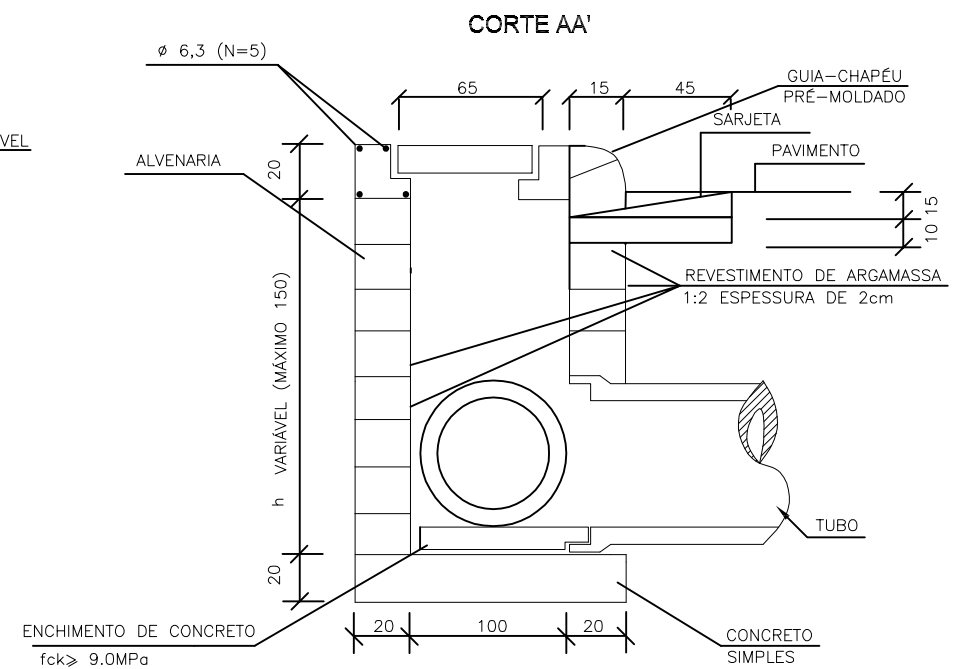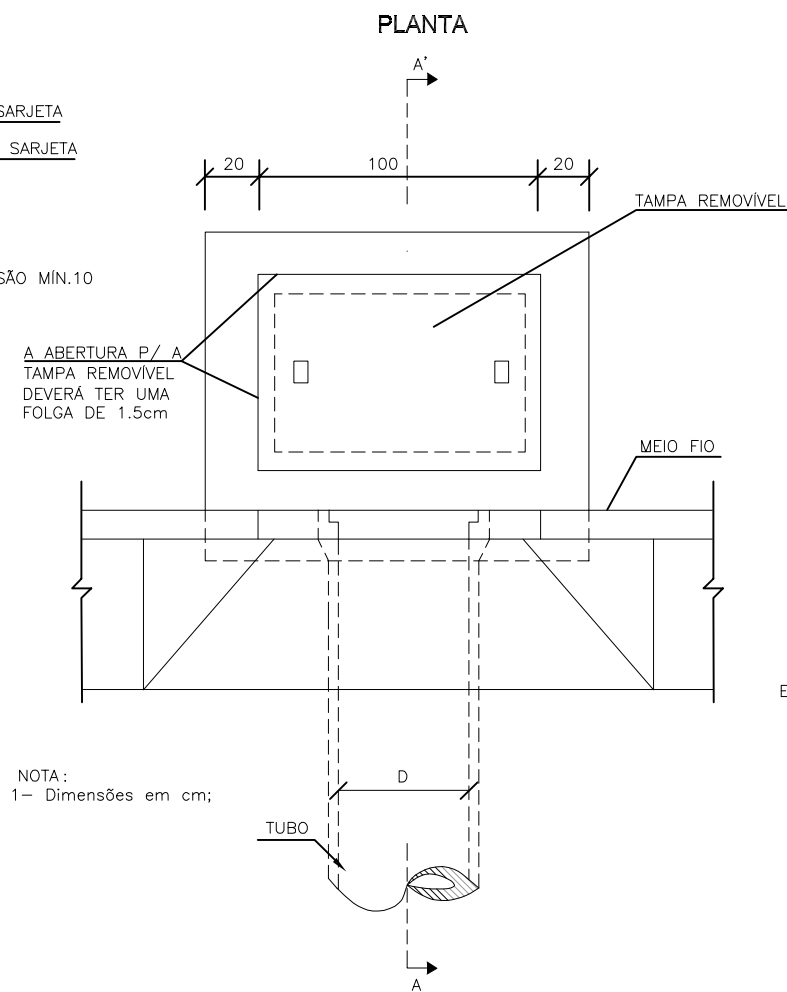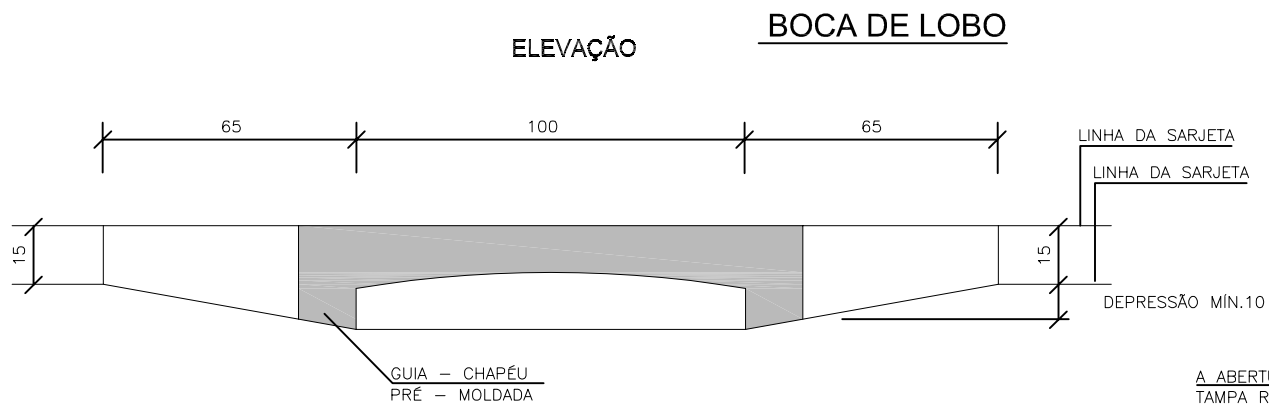

NOTA:
1- Dimensões em cm;

CAIXA COLETORA COMBINADO C/ BOCA DE LOBO

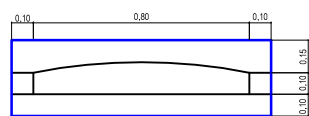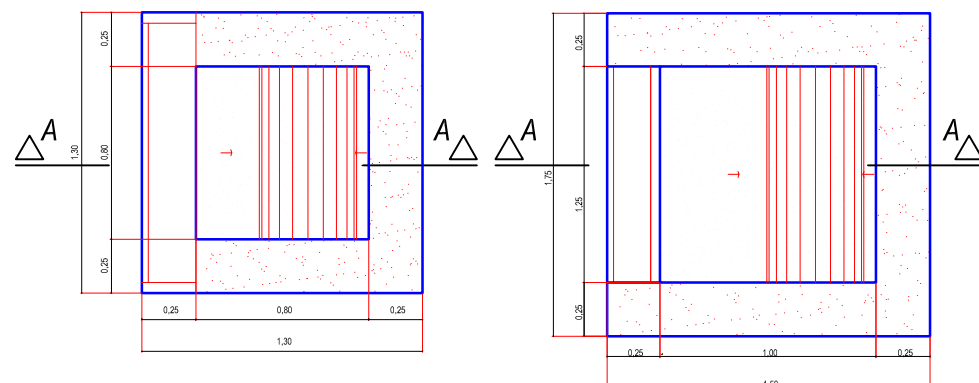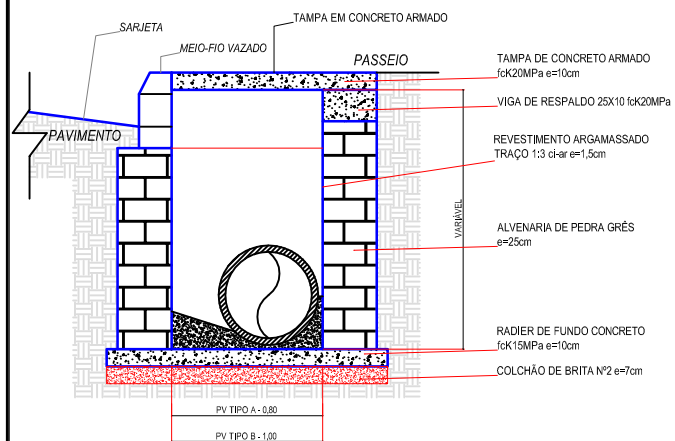

DETALHE BOCA MEIO FIO BOCA DE LOBO

NOTA : MEDIDAS EM METROS.

TUBO	CAIXA DE INSPEÇÃO	DIMENSÕES		ARMAÇÃO DA TAMPA NO PASSEIO (e=10cm) **	VIGA DE RESPALDO
		L	L2		
400	TIPO A	1,30	1,30	Ø 6,3 mm c/10 cm em cruz	4 Ø 10 mm ESTRIBO C=30 cm
600	TIPO B	1,50	1,50	Ø 10 mm c/20 cm em cruz	Ø 5 mm c/15 cm C=30 cm

** CONCRETO fck20MPa



Prefeitura Municipal Capela de Santana

Secretaria Municipal de Coordenação e Planejamento

Av. Cel Orestes Lucas 2335 - Capela de Santana - RS - (51) 3698-1155

Obra/Reg.
PROJETO PAVIMENTAÇÃO COM PEDRA IRREGULAR

Área Total de Pavimento

Endereço
Rua Padre Réus

2.200,00m²

Assunto
Projeto de Drenagem

Trecho:
Início Portal - até estaca 220m

Repr. Legal da Prefeitura
Pref. José Alfredo Machado

Resp. Técnico
Eng. Civil Edison Luis Pulz


Escala
S/E

Arquivo

Data
JUL/2022

PL-07

PLACA	CÓDIGO	DIMENSÃO	QUANTIDADE
	R-1	L= 0,50 m	01
	R-1	D= 0,50 m	02
	Placa Localização	L= 0,45 m A= 0,25m	01
	Placa Localização	L= 0,45 m A= 0,25m	02
	Placa Localização	L= 0,45 m A= 0,25m	01
	Suporte metálico dn 2"		5

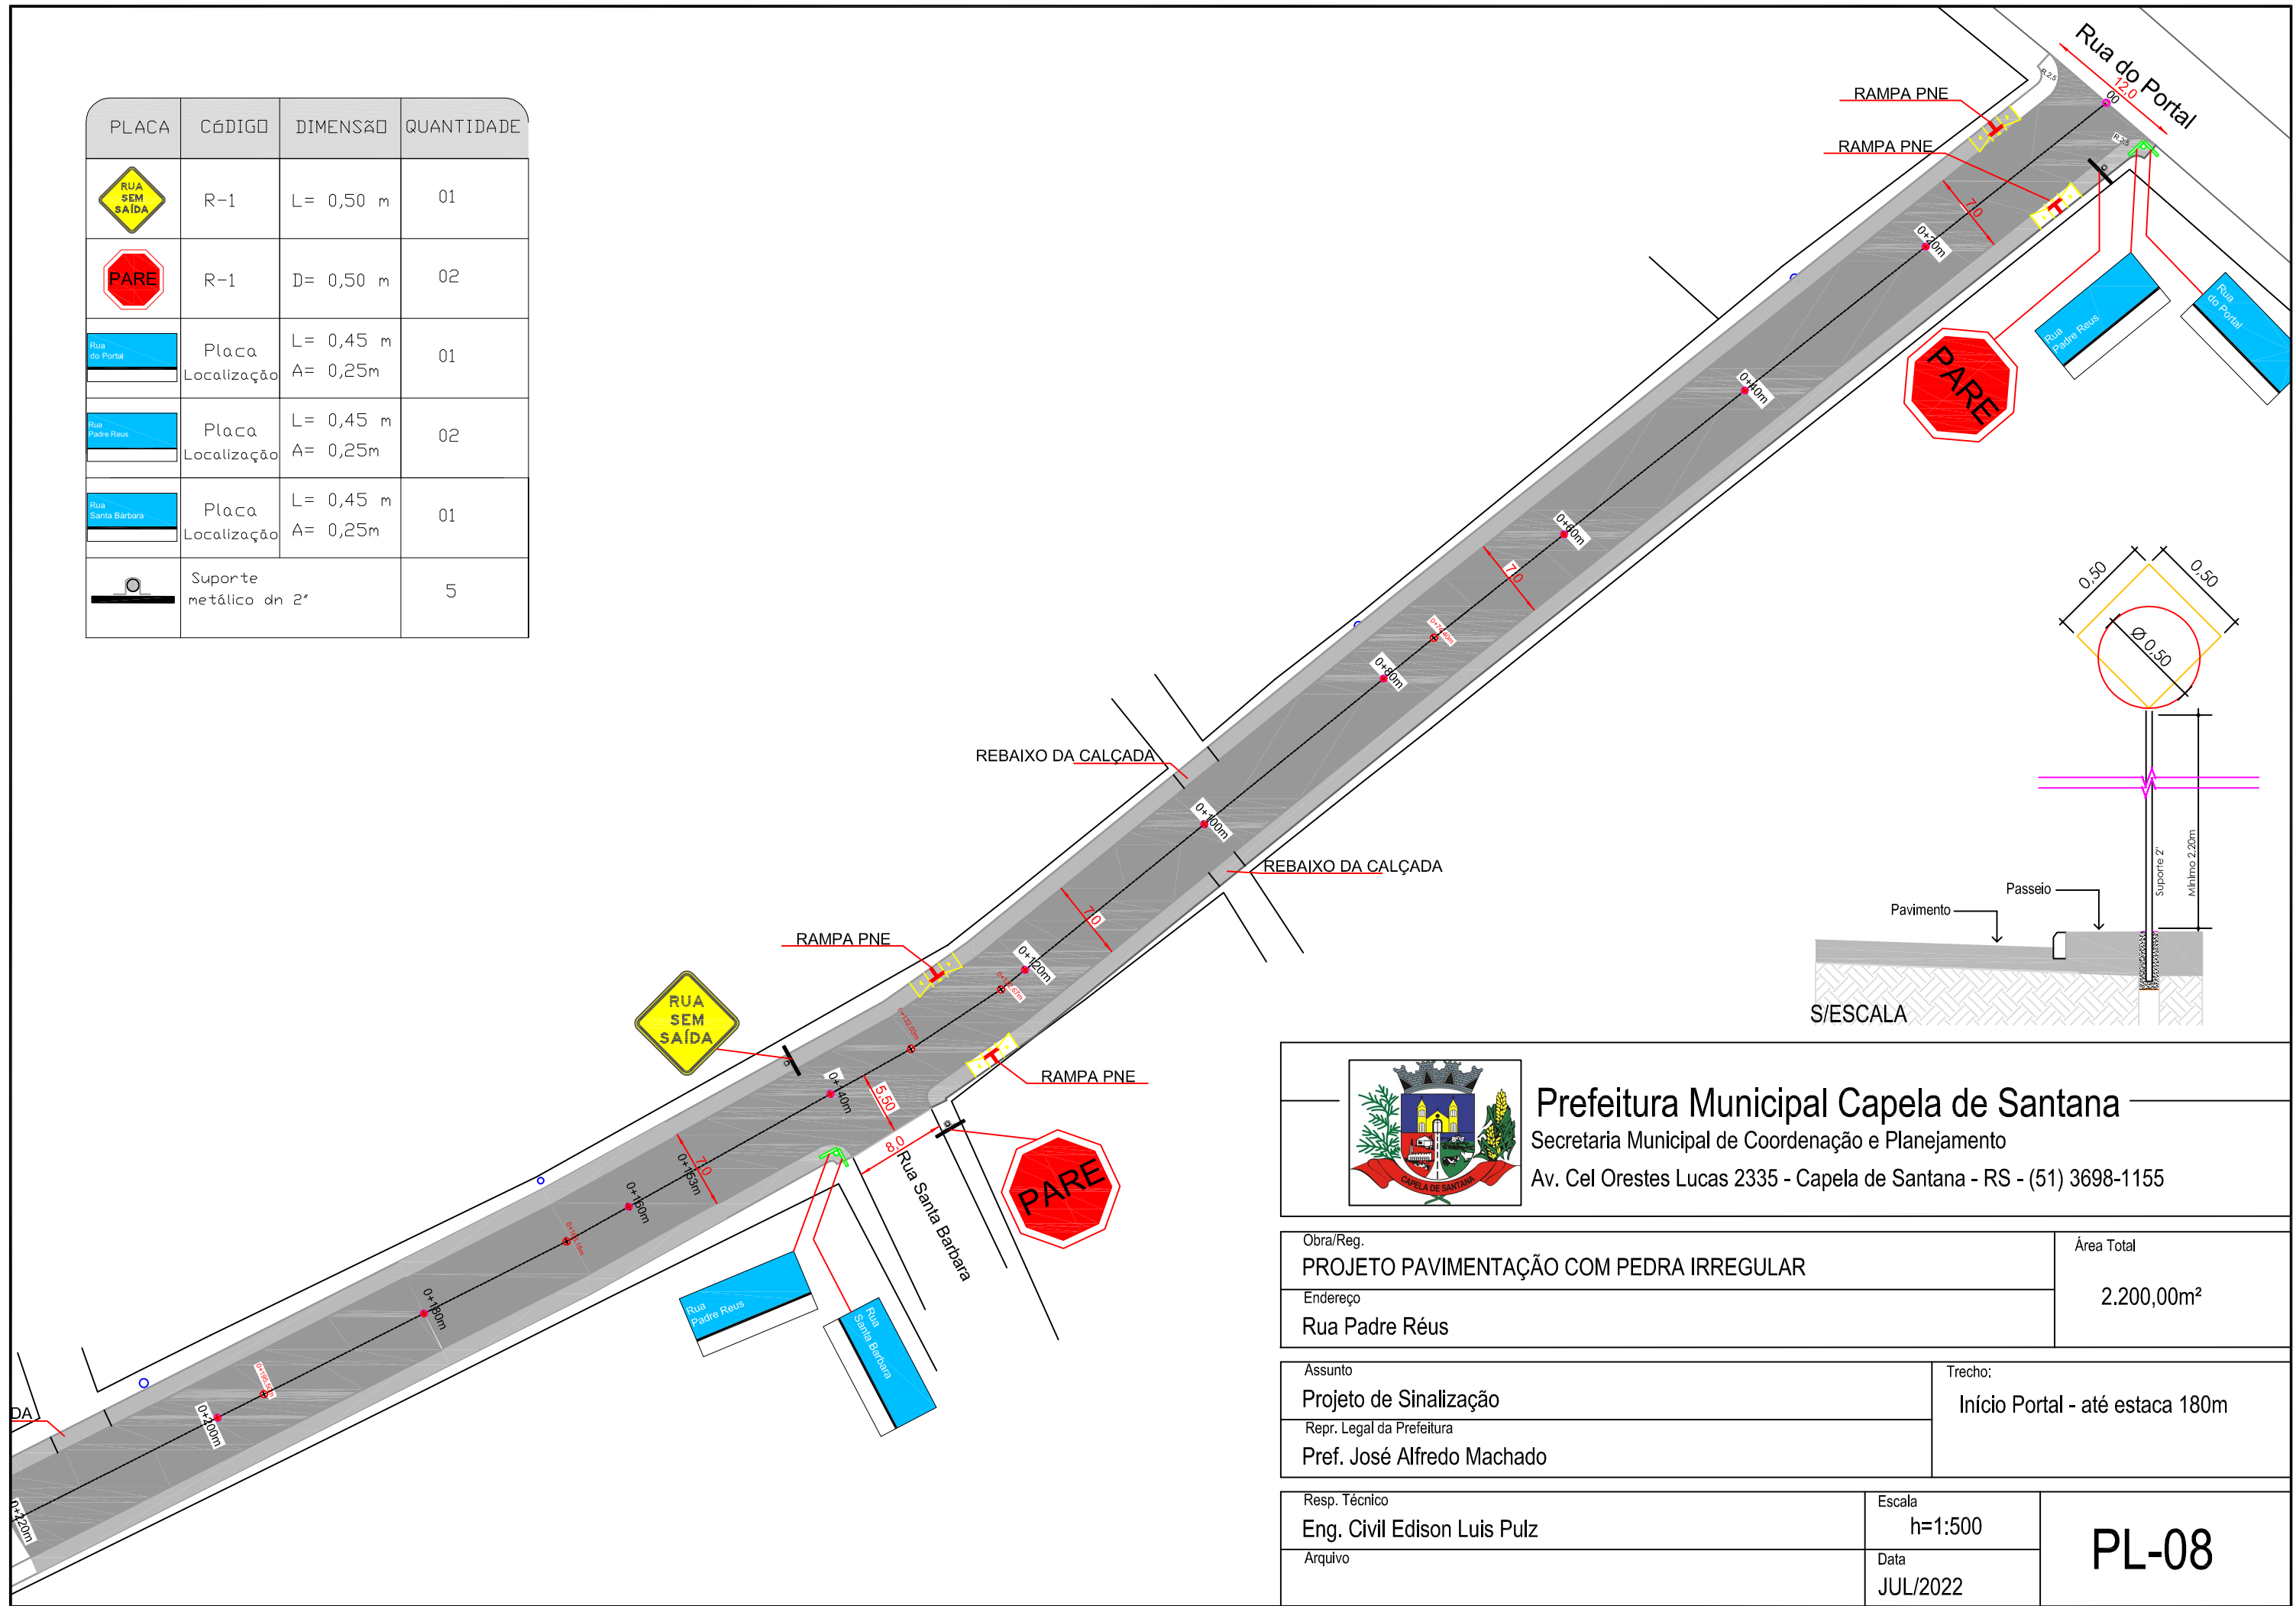

Prefeitura Municipal Capela de Santana

Secretaria Municipal de Coordenação e Planejamento

Av. Cel Orestes Lucas 2335 - Capela de Santana - RS - (51) 3698-1155

Obra/Reg.

PROJETO PAVIMENTAÇÃO COM PEDRA IRREGULAR

Endereço

Rua Padre Réus

Área Total

2.200,00m²

Assunto

Projeto de Sinalização

Repr. Legal da Prefeitura

Pref. José Alfredo Machado

Trecho:

Início Portal - até estaca 180m

Resp. Técnico

Eng. Civil Edison Luis Pulz

Arquivo

Escala

h=1:500


Data

JUL/2022

PL-08



LEGENDA:

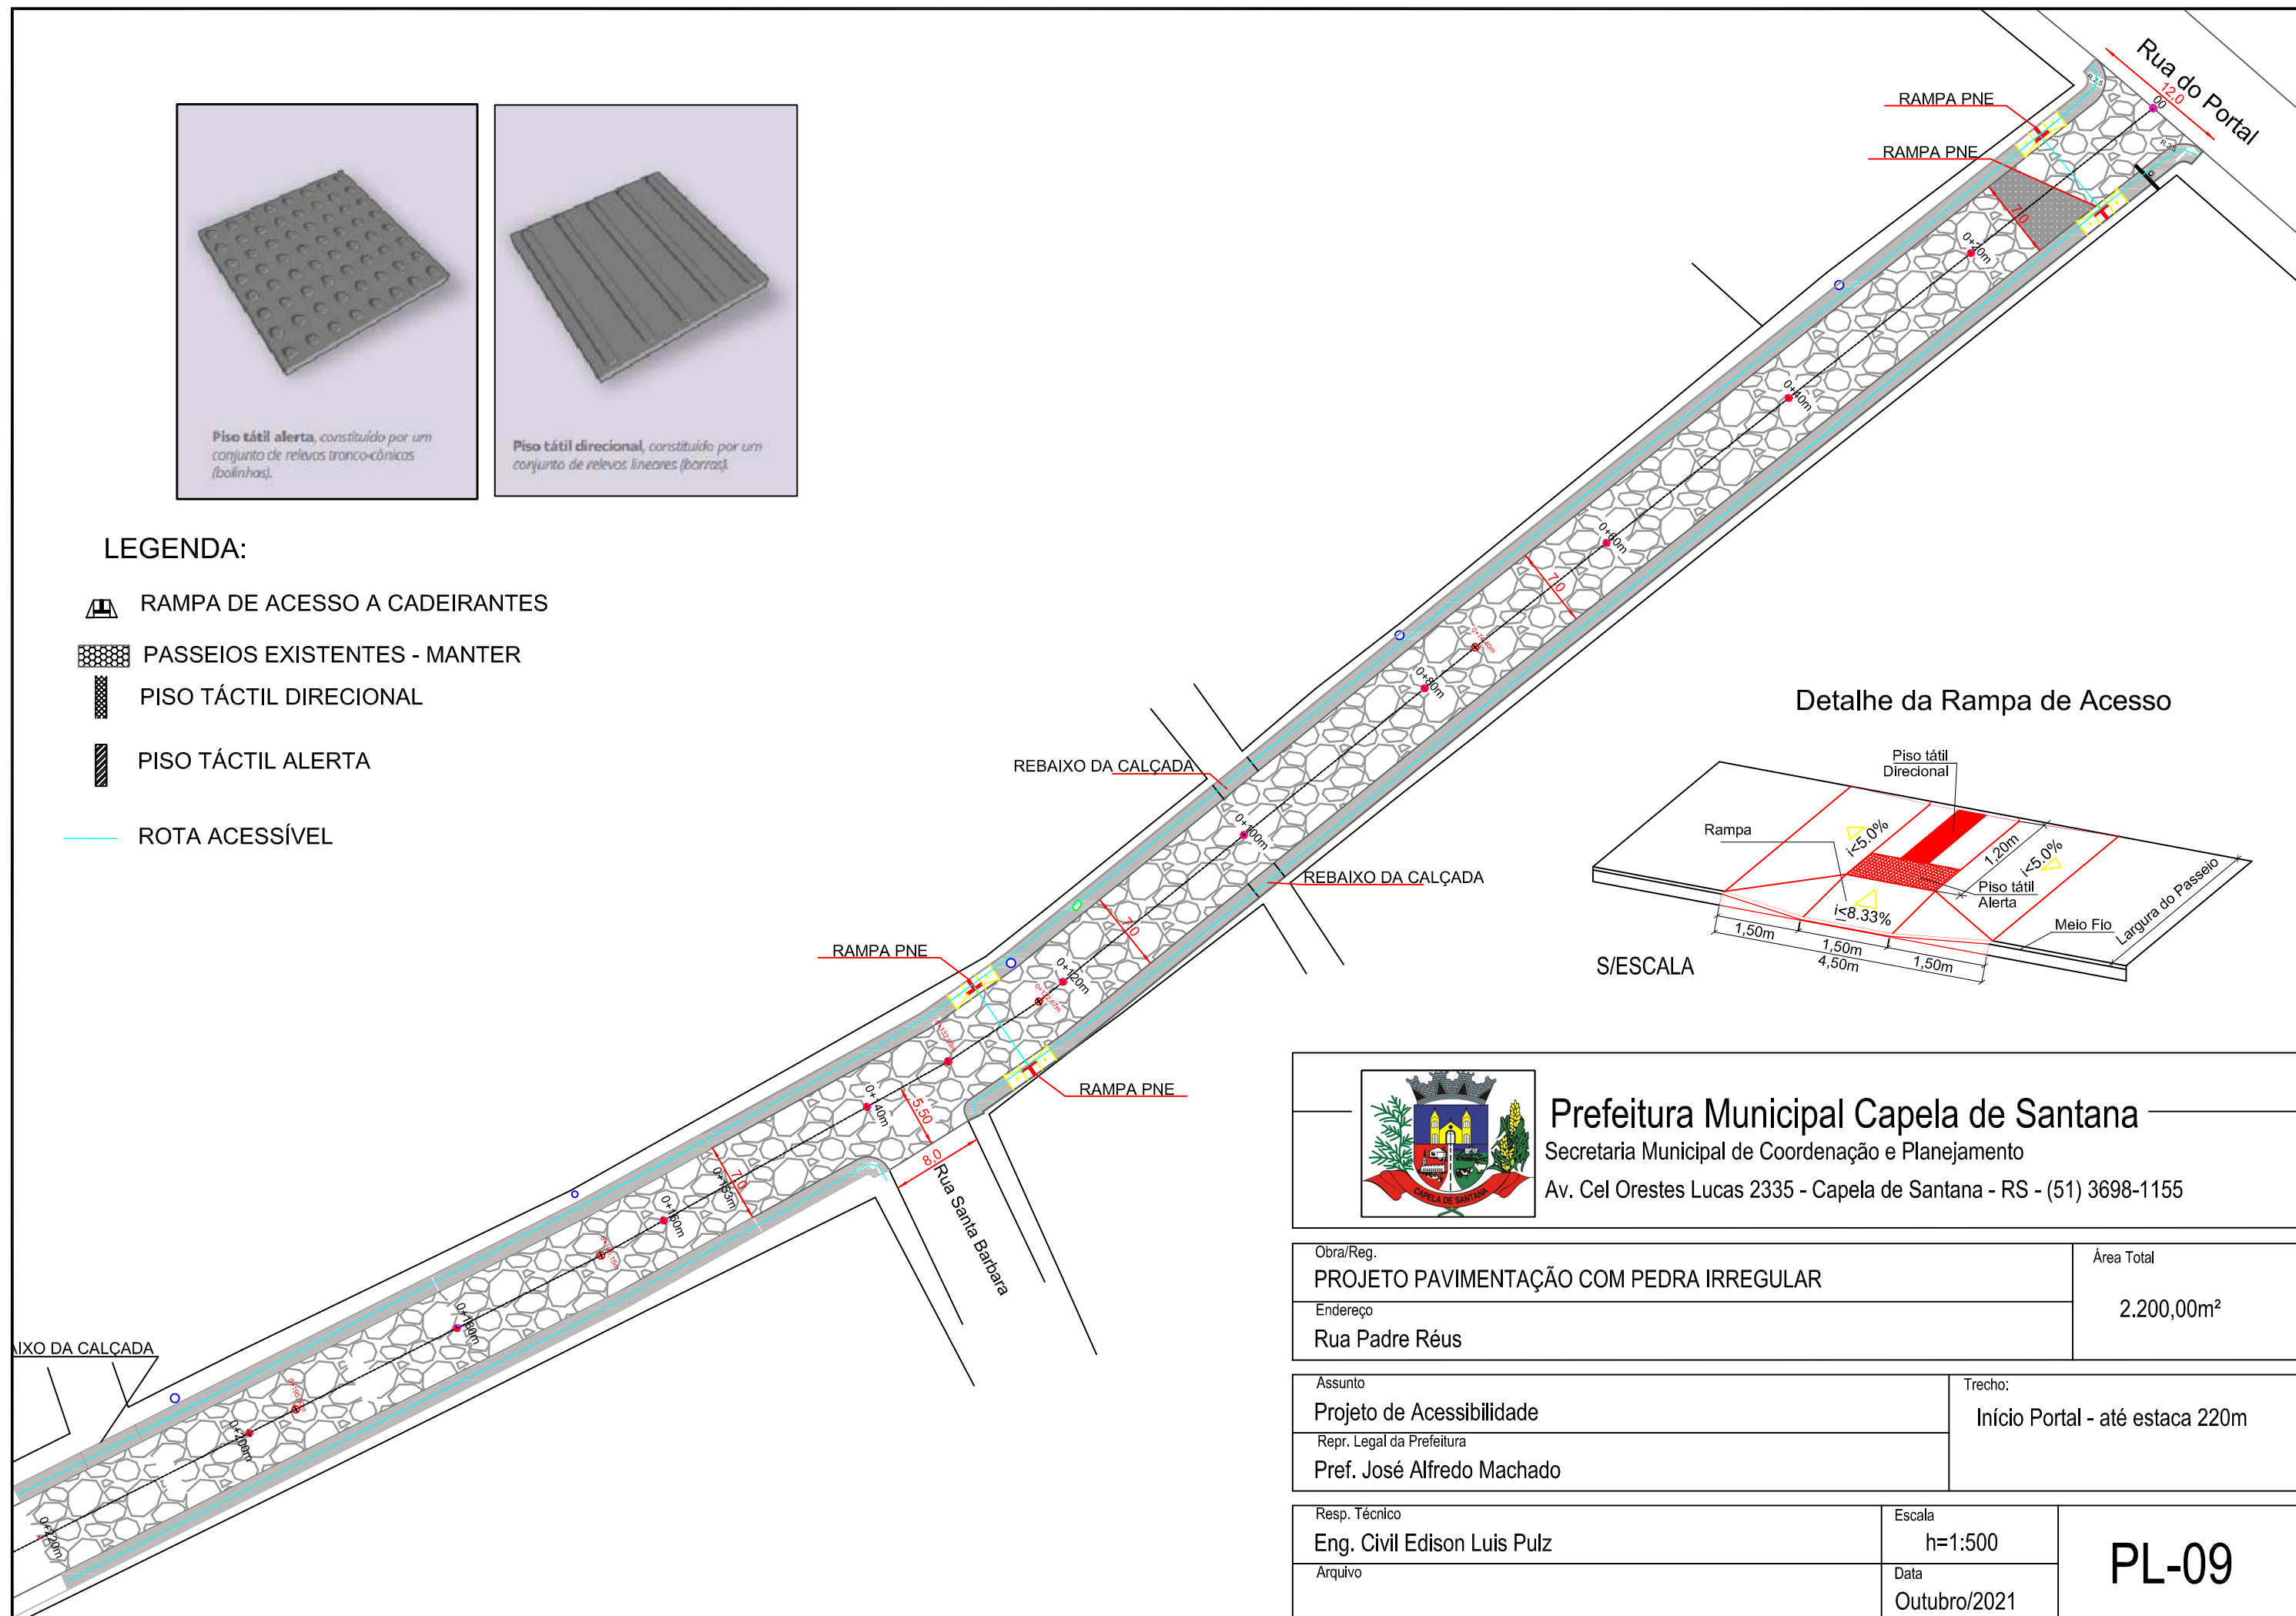

Prefeitura Municipal Capela de Santana

Secretaria Municipal de Coordenação e Planejamento

Av. Cel Orestes Lucas 2335 - Capela de Santana - RS - (51) 3698-1155

Obra/Reg. PROJETO PAVIMENTAÇÃO COM PEDRA IRREGULAR		Área Total 2.200,00m²
Endereço Rua Padre Réus		
Assunto Projeto de Acessibilidade		Trecho: Início Portal - até estaca 220m
Repr. Legal da Prefeitura Pref. José Alfredo Machado		
Resp. Técnico Eng. Civil Edison Luis Pulz	Escala h=1:500	PL-09
Arquivo	Data Outubro/2021	