

LOCALIZAÇÃO


Legenda
 • Capela de Santana

Google Earth
 © 2007 Intel

LOCALIZAÇÃO

Legenda
 • Capela de Santana

Google Earth

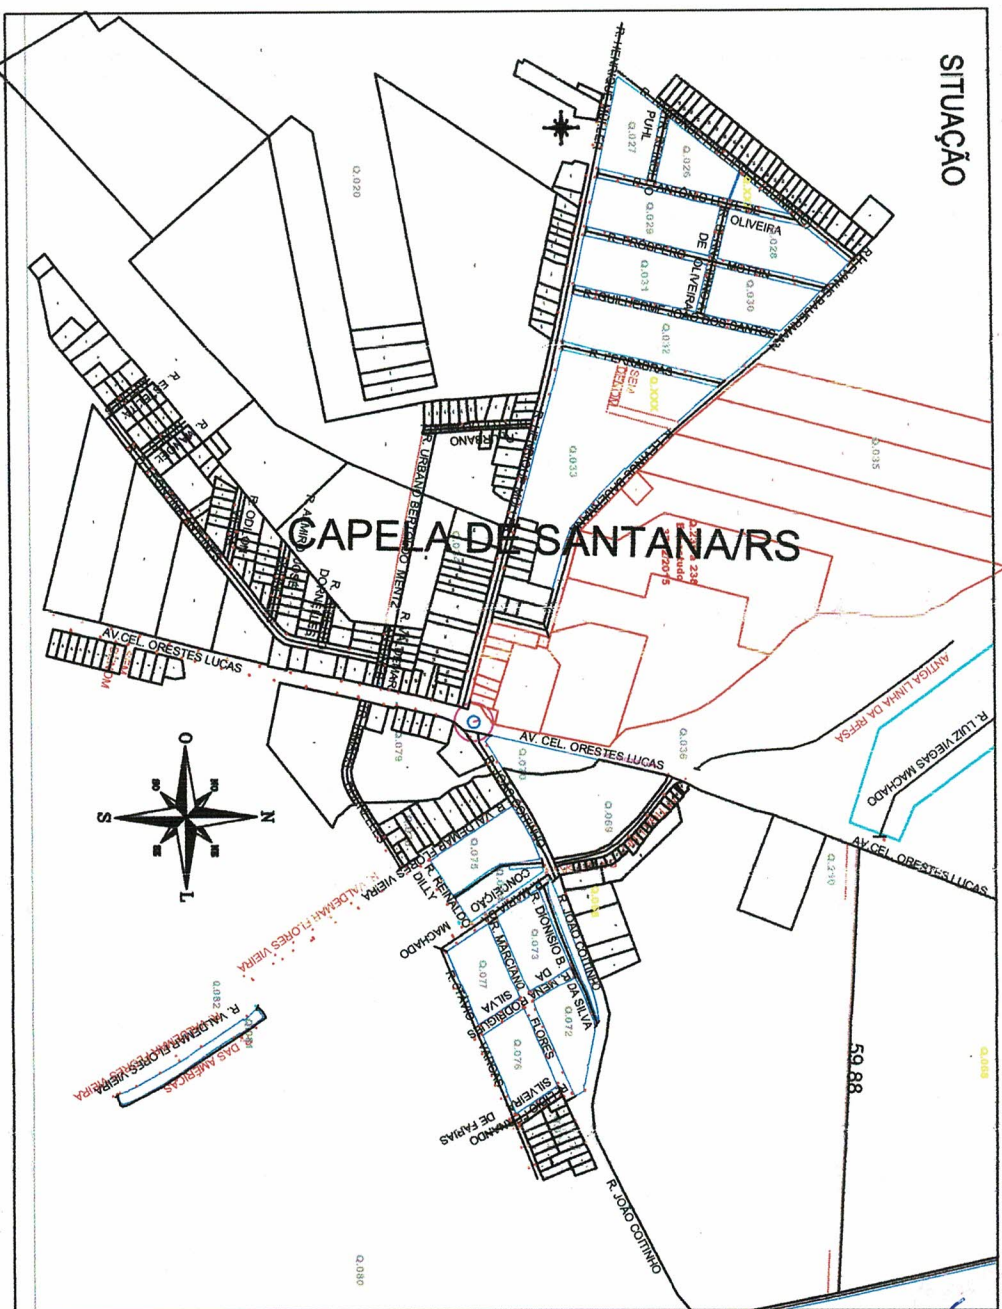[illegible][illegible]

Aprovações:

PROJETO APROVADO

PREFEITURA MUNICIPAL DE SANTA RITA
Secr. Mun. de Coordenação e Planejamento

PROCC 562/12 DATA 28/08/13

VALIDADE 12 MESES




ENG. RODRIGO CARDOSO KIRCHHOFF

Secr. Mun. de Coordenação e Planejamento

CREA-RS: 153447

Jorge Carlos Schlimmer
Secretário de Coordenação e Planejamento


José Amado Machado
Prefeito Municipal

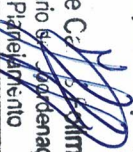






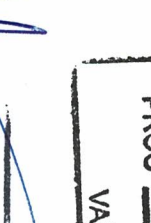















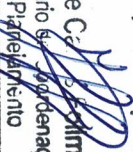














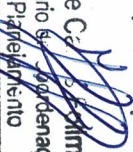














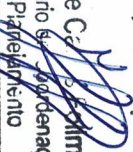








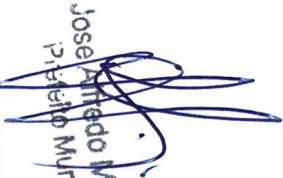












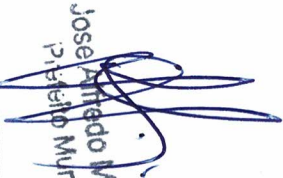












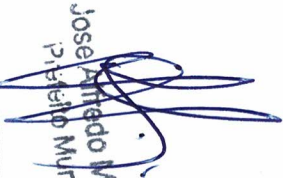










 **Prefeitura Municipal Capela de Santana**
Secretaria Municipal de Coordenação e Planejamento
Av. Cel. Onestês Lucas 2335 - Capela de Santana - RS - (51) 3698-1155

ObratReg.	Área Total do Projeto
PROJETO PAVIMENTAÇÃO	
Endereço	3.213,67 m²
Rua Marciano Flores, Bairro Estação Azevedo.	



Assunto	Trecho:
Planta - Situação e Localização Reg. Legal da Prefeitura Pref. José Alfredo Machado	Início no Enc. c/ r. Maria da C. Machado km0+00 até final km 0+313,57m, no Encontro c/rua João Colinho.

Resp. Técnico	Edição	PL. 01
Edison Luis Pulz - CREA: 101828	s/escala	
Aquino	Data	
	Dezembro/2022	






Levantamento de Campo

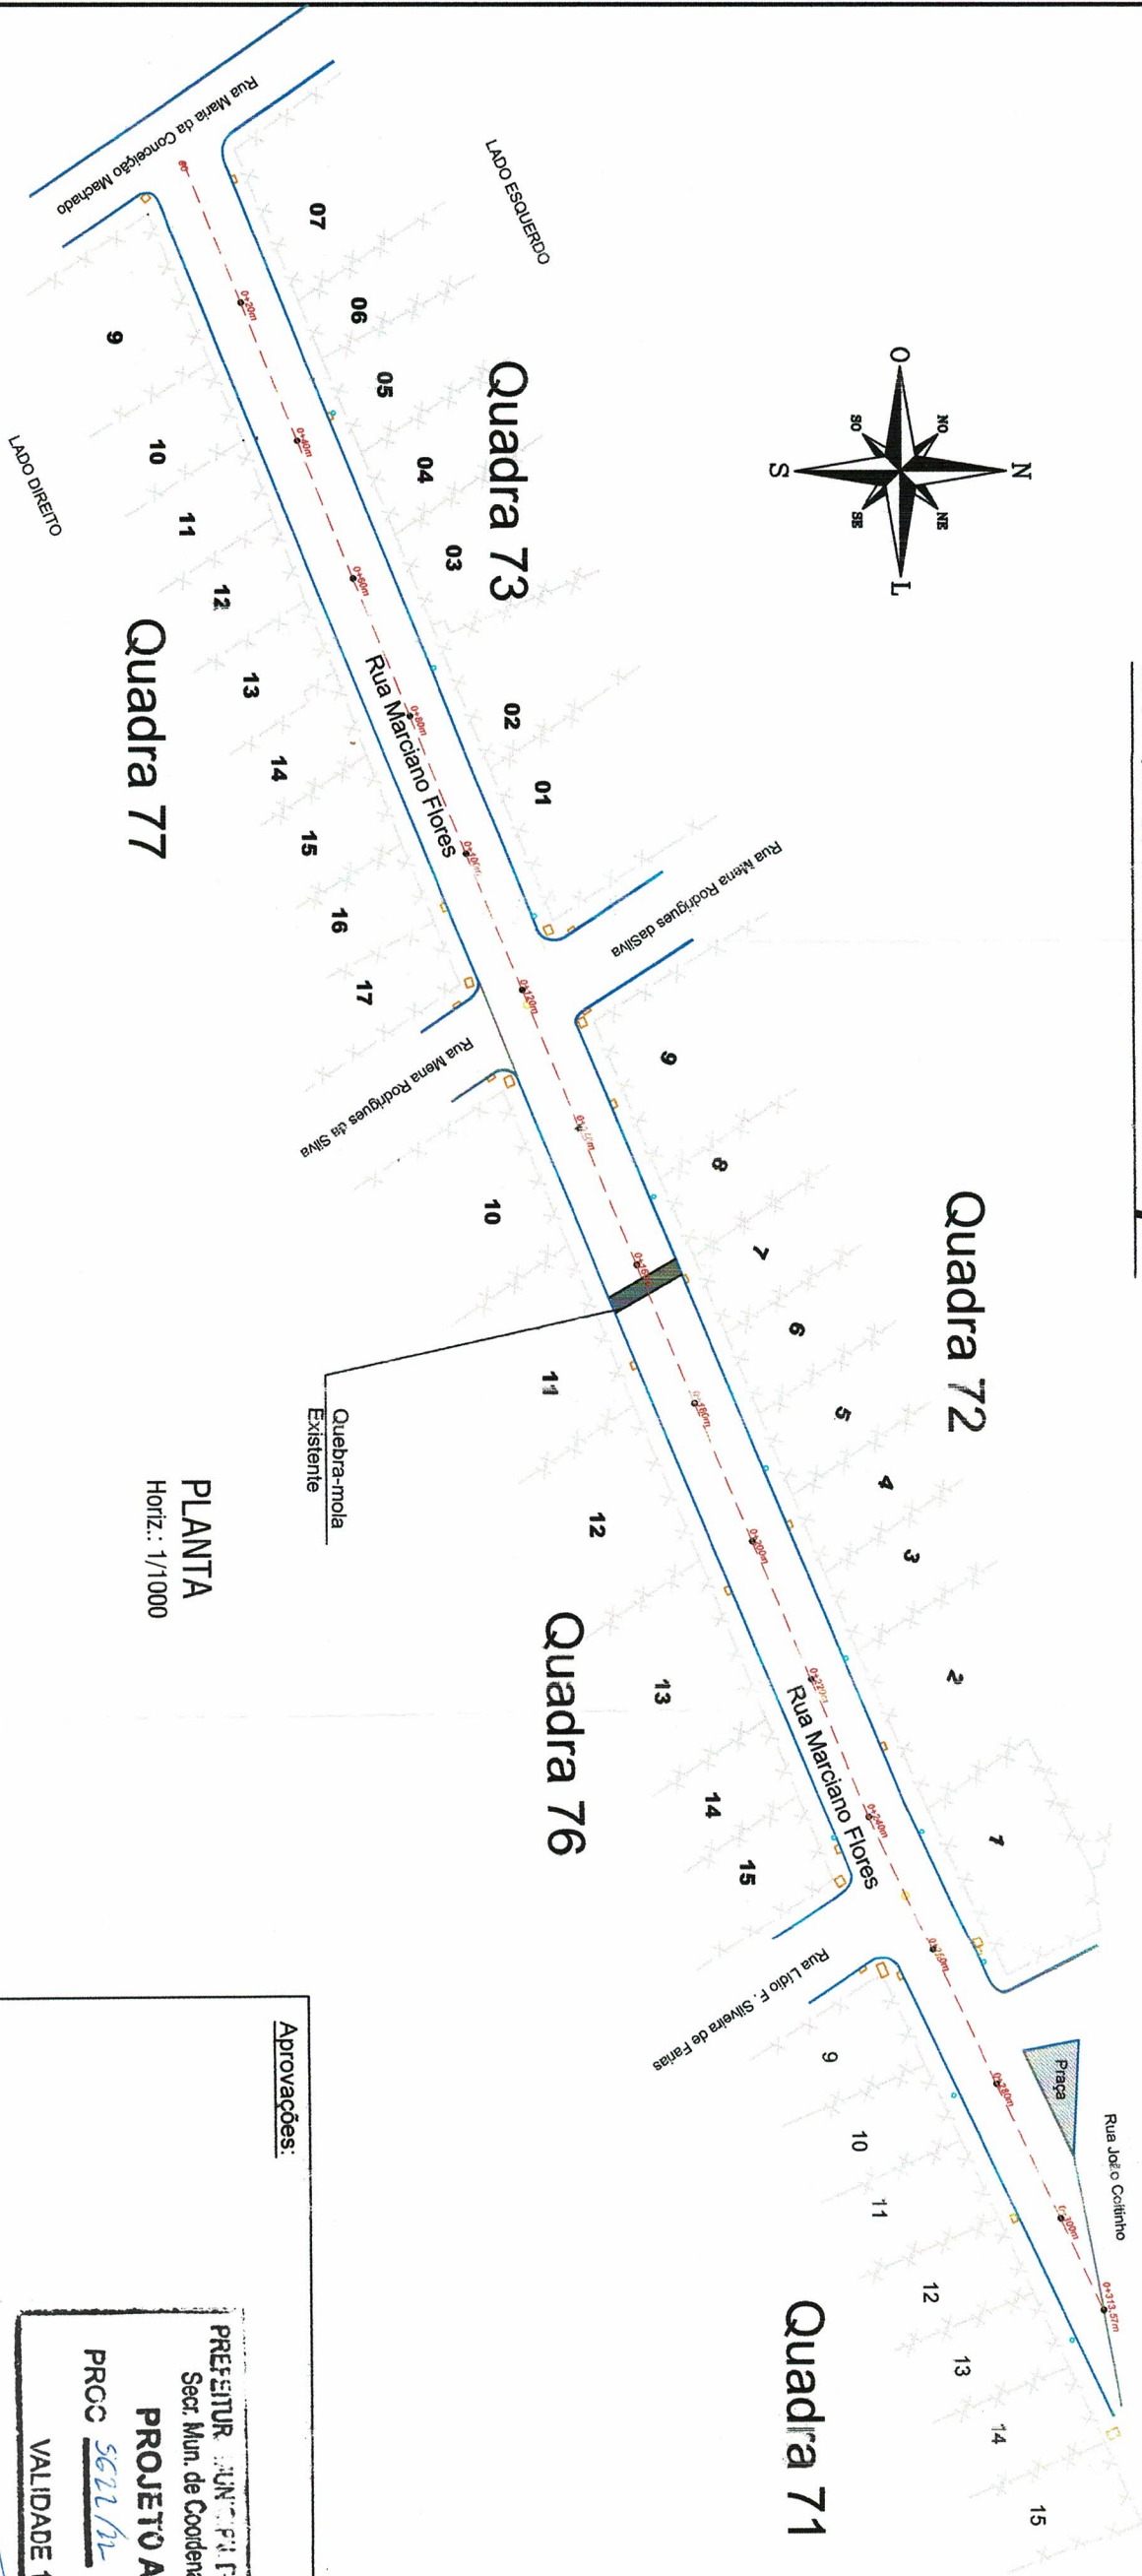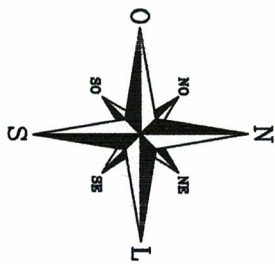

PLANTA
Horiz.: 1/1000

LEGENDA:

- MEIO FIO EXISTENTE
- EIXO DA PISTA
- ALINHAMENTO LOTES
- BORDO PASSEIO JUNTO ALINHAMENTO LOTES
- PAVIMENTAÇÃO EXISTENTE PEDRA IRREGULAR-MANTER
- PAVIMENTAÇÃO EXISTENTE EM CBUQ-MANTER
- POSTE DE LUZ EXISTENTE
- POÇO DE VISISTA/BOCA DE LOBO EXISTENTE



Aprovações:

Secr. Mun. de Coordenação e Planejamento
PROJETO APROVADO
PRCC 3622/12 DATA 28/08/13
VALIDADE 12 MESES

ENG. RODRIGO CARDOSO KIRCHHOFF
CREA-RS: 153447
Secr. Mun. de Coordenação e Planejamento
Jose Alfredo Machado
Prefeito Municipal
Jorge Carlos Schmitter
Secretário de Coordenação e Planejamento



Prefeitura Municipal Capela de Santana
Secretaria Municipal de Coordenação e Planejamento
Av. Cel. Orestes Lucas 2335 - Capela de Santana - RS - (51) 3608-1155

Obras/Proj.		Área Total do Projeto	
PROJETO PAVIMENTAÇÃO		3.213,67 m²	
Endereço			
Rua Marciano Flores, Bairro Estação Azevedo.			
Assunto		Trabalho:	
Planta - Projeto Geométrico		Início no Enc. cl. Maria da C. Machado	
Resp. Legal da Prefeitura		km0+00 até final km 0+313,57m, no	
Pref. José Alfredo Machado		Encontro c/rua João Colinho.	
Resp. Técnico	Estado		
Edison Luis Pütz - CREA:101828	Iniciada		
Arquivo	Data		
	Dezembro/2022		
PL. 02			

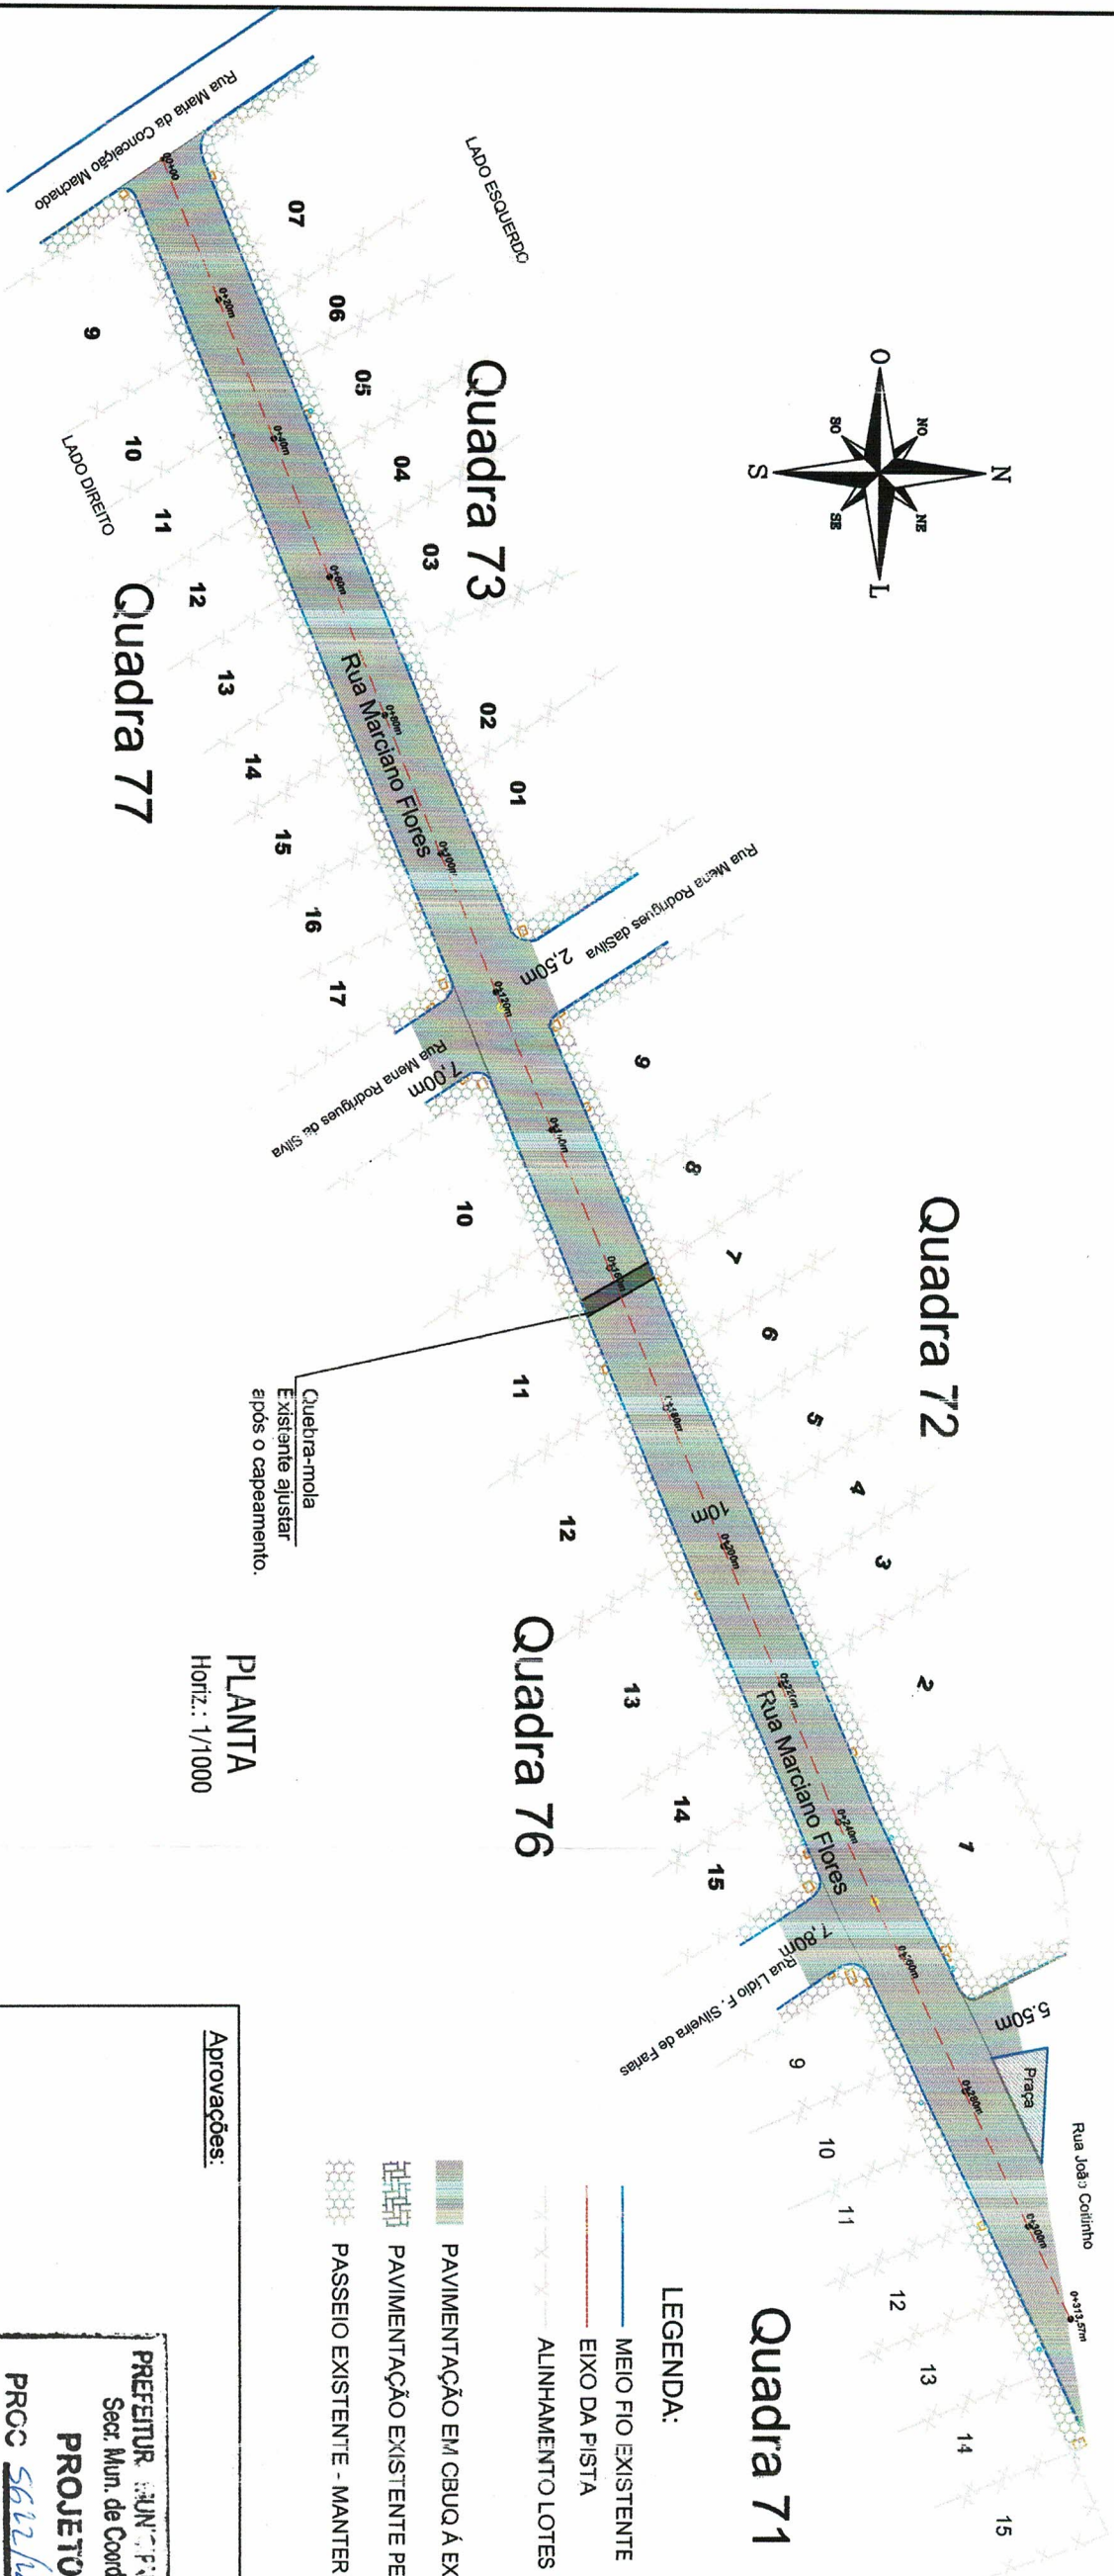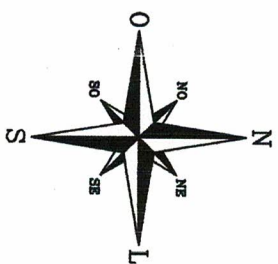


PLANTA
Horiz.: 1/1000


SEÇÃO TRANSVERSAL

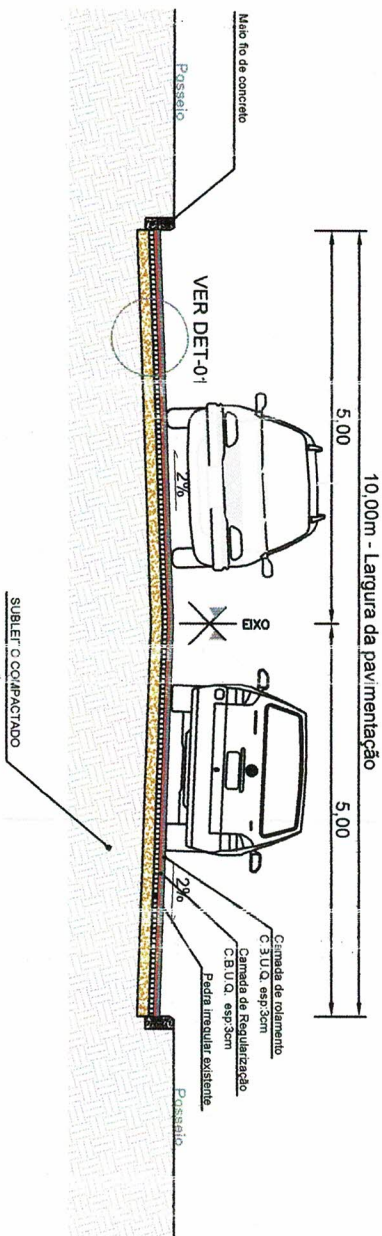

DETALHE-01

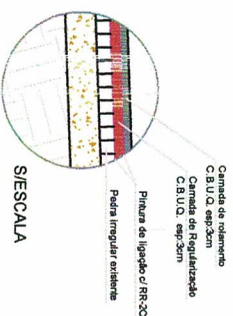

SEÇÃO TIPO DE PAVIMENTAÇÃO

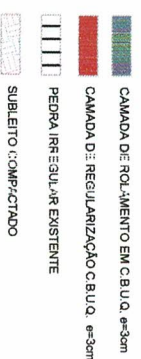

- LEGENDA:
- MEIO FIO EXISTENTE
 - EIXO DA PISTA
 - ALINHAMENTO LOTES
 - PAVIMENTAÇÃO EM C.B.U.Q. A EXECUTAR
 - PAVIMENTAÇÃO EXISTENTE PEDRA IRREGULAR- MANTER
 - PASSEIO EXISTENTE - MANTER

Aprovações:

PREFEITURA MUNICIPAL DE SANTANA
Secr. Mun. de Coordenação e Planejamento
PROJETO APROVADO
PROC 5612/12 DATA 28/08/13
VALIDADE 12 MESES

ENG. RODRIGO CARDOSO KIRCHHOFF
CREA-RS: 153447
Secr. Mun. de Coordenação e Planejamento
Jorge Carlos Colmei
Secretário de Coordenação e Planejamento
José Alfredo Machado
Prefeito Municipal

Prefeitura Municipal Capela de Santana
Secretaria Municipal de Coordenação e Planejamento
Av. Cel Orestes Lucas 2335 - Capela de Santana - RS - (61) 3189-1155


Obras/Proj.	Área Total do Projeto
PROJETO PAVIMENTAÇÃO	
Endereço	3.213,67 m²
Rua Marciano Flores, Bairro Estação Azevedo.	

Assunto	Títuloc
Planta - Projeto de Pavimentação	
Rep. Legal da Prefeitura	Início no Enc. c/ : Méria da C. Machado km0+00 até final km 0+313,57m, no Encontro c/rua João Coríthio.
Pref. José Alfredo Machado	


Resp. Técnico	Edison Luis Pulz - CREA 101828	Escala	Indicada	PL. 03
Arquivo		Data	Dezembro/2022	

MAPA DE LOCALIZAÇÃO DAS USINAS DE CBUQ

UNIDADE INDUSTRIAL	MATERIAL	DMT (km)	ORIGEM	DESTINO	COORD. GEOGRAFICA
U.I. 01	CBUQ e MAT. PÉTREO	9	PORTÃO/RS	OBRA	LAT. 29° 43'37,14" S ; LONG. 51° 15'28,73" O
U.I. 02	CBUQ e MAT. PÉTREO	44	TRIUNFO/RS	OBRA	LAT. 29° 42'13,21" S ; LONG. 51° 39'8,67" O
U.I. 03	CBUQ e MAT. PÉTREO	32	DOIS IRMÃO/RS	OBRA	LAT. 29° 38'6,29" S ; LONG. 51° 8'4,56" O

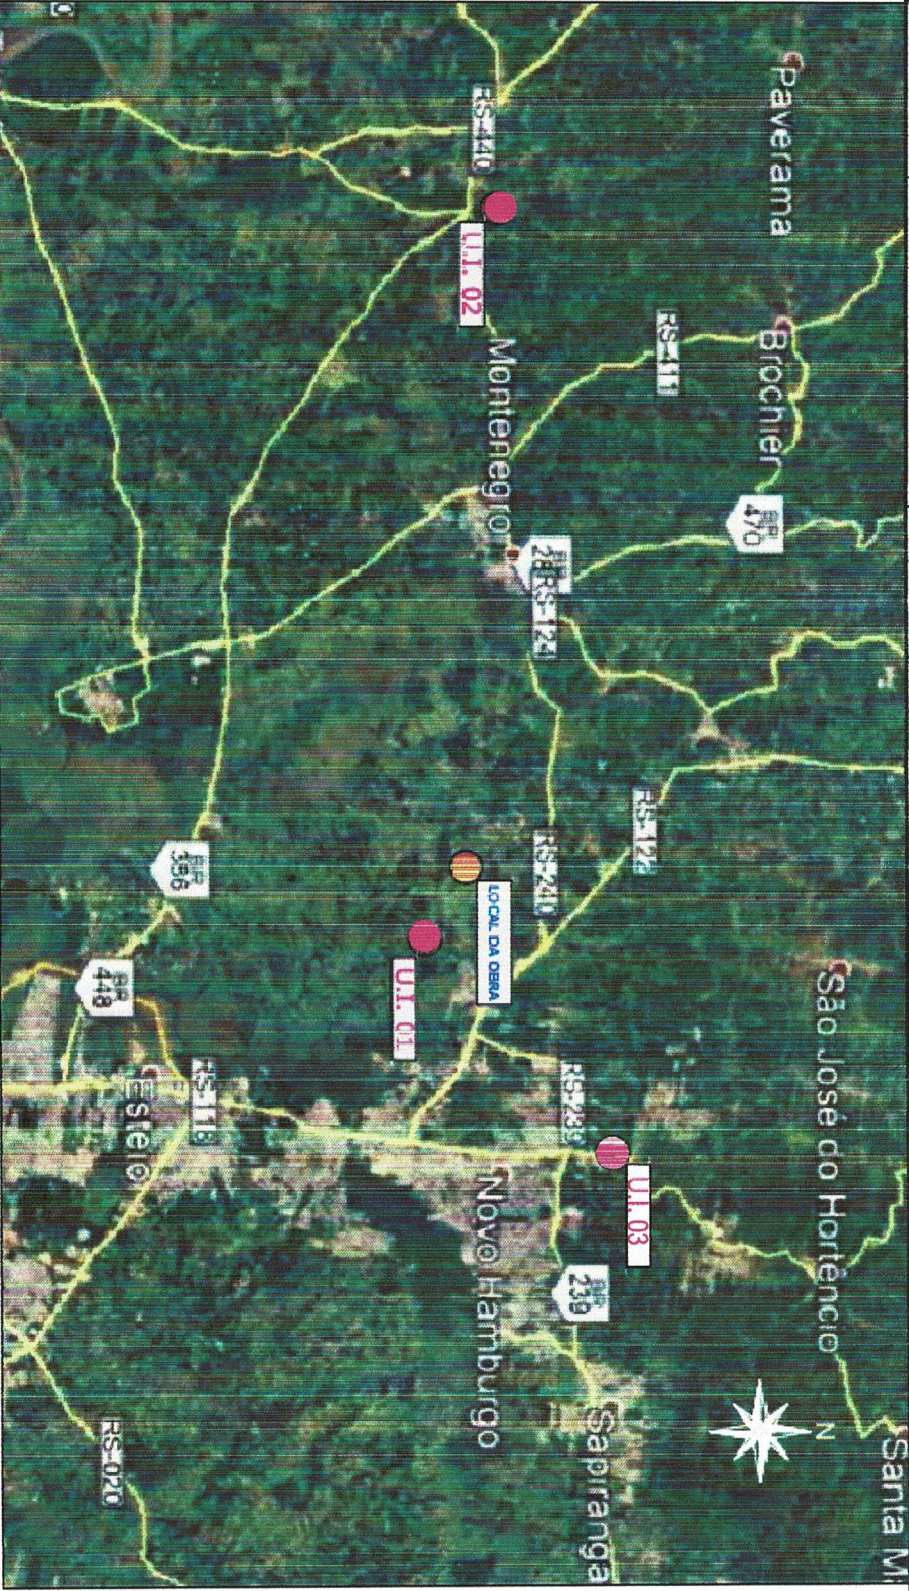


MAPA DE LOCALIZAÇÃO DA JAZIDA

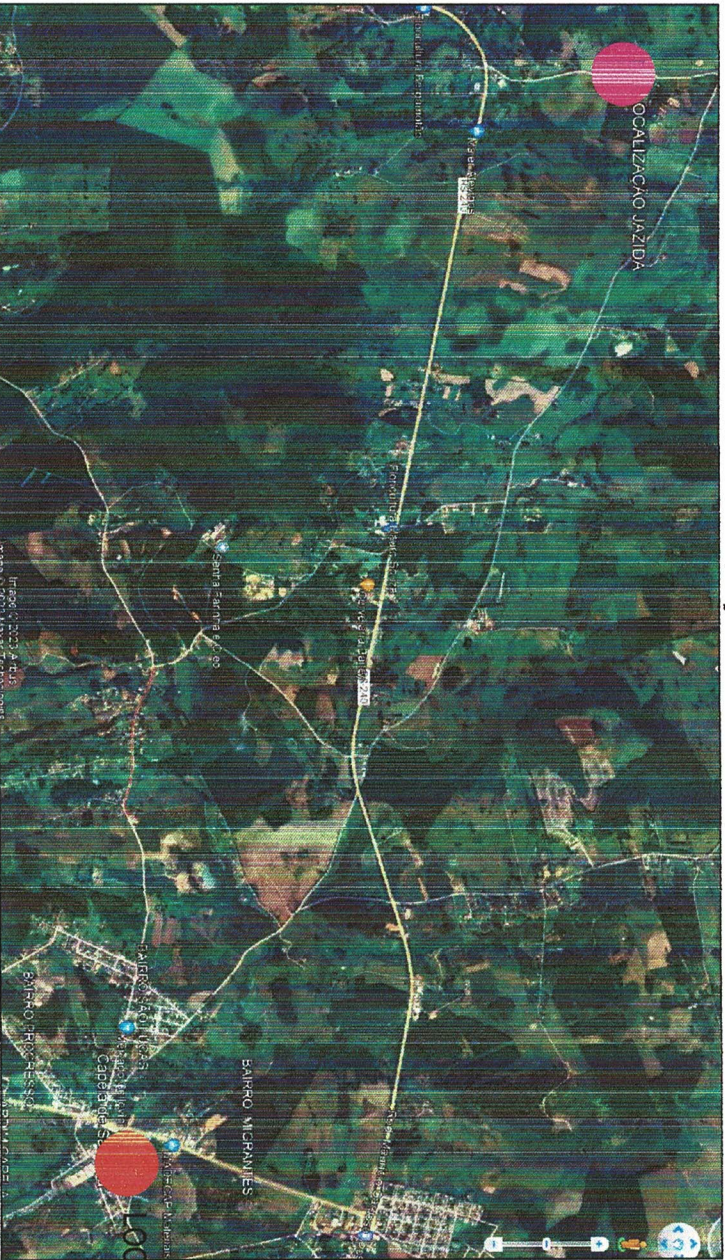

MATERIAL	DMT (km)	ORIGEM	DESTINO	COORD. GEOGRAFICA
BRITA E AREIA	5	CAPELA SANTANA/RS	OBRA	LAT. 29° 39'19,95" S ; LONG. 51° 23'1,75" O


MAPA DE LOCALIZAÇÃO DA BOTA-FORA

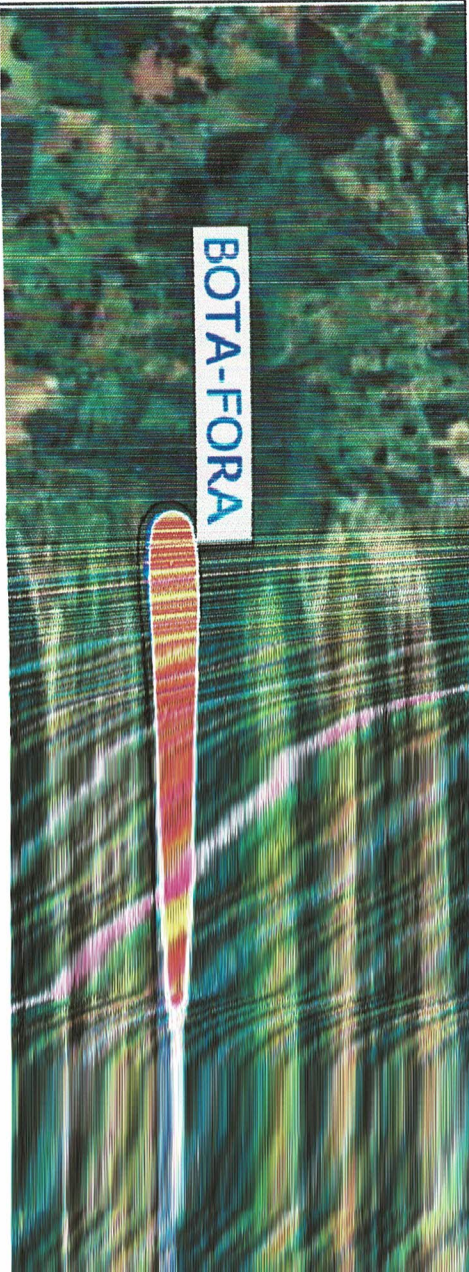

Local destinado a Bota fora, com LAT.:29°41'30,34" S e LONG.: 51° 15'28,73" O

Aprovações:

Jorge Carl
Secretário de Planejamento

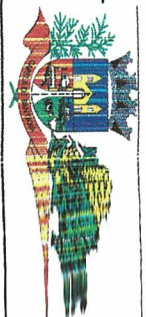

Orçamento	PROJETO PAVIMENTAÇÃO
Endereço	Rua Marciano Flores
Rev. Técnico	Edison Luis Pulz - CREA
Arquivo	