


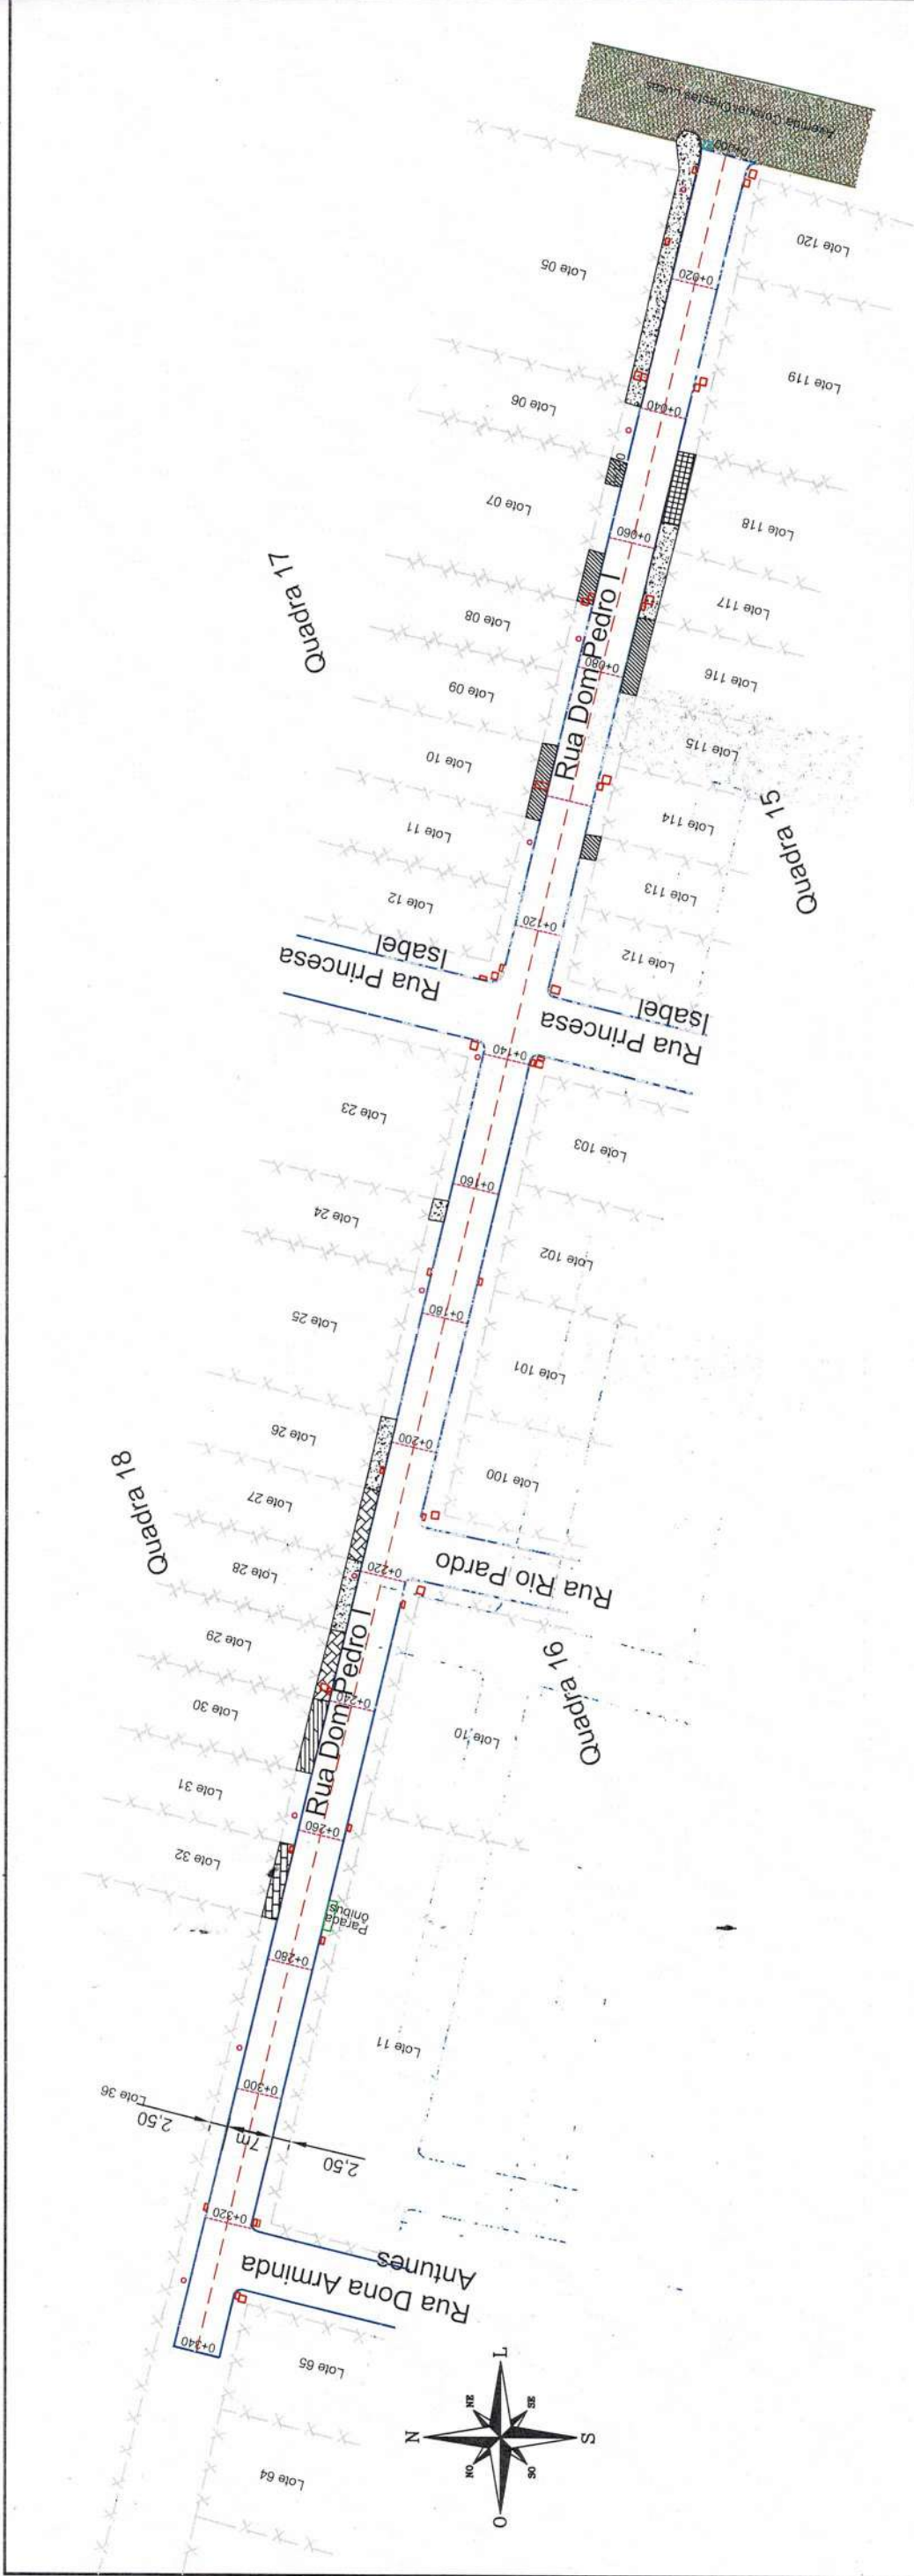

LEGENDA DE PASSEIOS:

- PASSEIO EM PAVs EXISTENTE A MANTER
- PASSEIO EM LAJE GRÊS EXISTENTE A MANTER
- PASSEIO EM CIMENTO EXISTENTE A DEMOLIR
- PASSEIO EM CIMENTO EXISTENTE A MANTER
- PASSEIO EM BASALTO IRREGULAR EXISTENTE A MANTER
- PASSEIO EM PEDRA QUADRADA EXISTENTE A MANTER

LEGENDA:

- MEIO FIO EXISTENTE
- EIXO DA PISTA
- ALINHAMENTO LOTES
- BORDO PASSEIO JUNTO ALINHAMENTO LOTES
- PAVIMENTAÇÃO EXISTENTE PEDRA IRREGULAR- MANTER
- PAVIMENTAÇÃO EXISTENTE EM CBUQ- MANTER
- POÇOS DE VISITA OU BOCA DE LOBO EXISTENTES
- POTES REDE ELÉTRICA EXISTENTE

Aprovações:

PREFEITURA MUNICIPAL DE CAPELA DE SANTANA
Secr. Mun. de Coordenação e Planejamento

PROJETO APROVADO
PROC 3546/23 DATA 31/6/23
VALIDADE 12 MESES

Jose Alfredo Machado
Prefeito Municipal

ENG. RODRIGO CÁRDOSO KIRCHHOFF
CREA-RS: 153447
Secr. Mun. de Coordenação e Planejamento

Prefeitura Municipal Capela de Santana
Secretaria Municipal de Coordenação e Planejamento
Av. Cel Orestes Lucas 2335 - Capela de Santana - RS - (51) 3698-1155

Obra/Rea: PROJETO PAVIMENTAÇÃO
Endereço: Rua Dom Pedro I - Bairro Centro
Área Total do Projeto: 2.543,50 m²

Assunto: Projeto Geométrico-Planimetria
Rep. Local da Obra: Rep. Local da Obra
Pref. Jose Alfredo Machado

Trabalho: Início na Juncção com Av. Cel. Orestes Lucas Km 00+00m até final no Km 0+340m.


Resp. Técnico: Edison Luis Pulz - CREA:101828
Arquiteto: [assinatura]

Escala: iniciada
Data: OUTUBRO/2023

PL. 02

MAPA DE LOCALIZAÇÃO DAS USINAS DE CBUQ

UNIDADE INDUSTRIAL	MATERIAL	DMT (km)	ORIGEM	DESTINO	COORD. GEOGRAFICA
U.I. 01	CBUQ e MAT. PÉTREO	9	PORTÃO/RS	OBRA	LAT. 29° 43'37,14" S ; LONG. 51° 15'28,73" O
U.I. 02	CBUQ e MAT. PÉTREO	44	TRIUNFO/RS	OBRA	LAT. 29° 42'13,21" S ; LONG. 51° 39'8,67" O
U.I. 03	CBUQ e MAT. PÉTREO	32	DOIS IRMÃO/RS	OBRA	LAT. 29° 38'6,29" S ; LONG. 51° 8'4,56" O

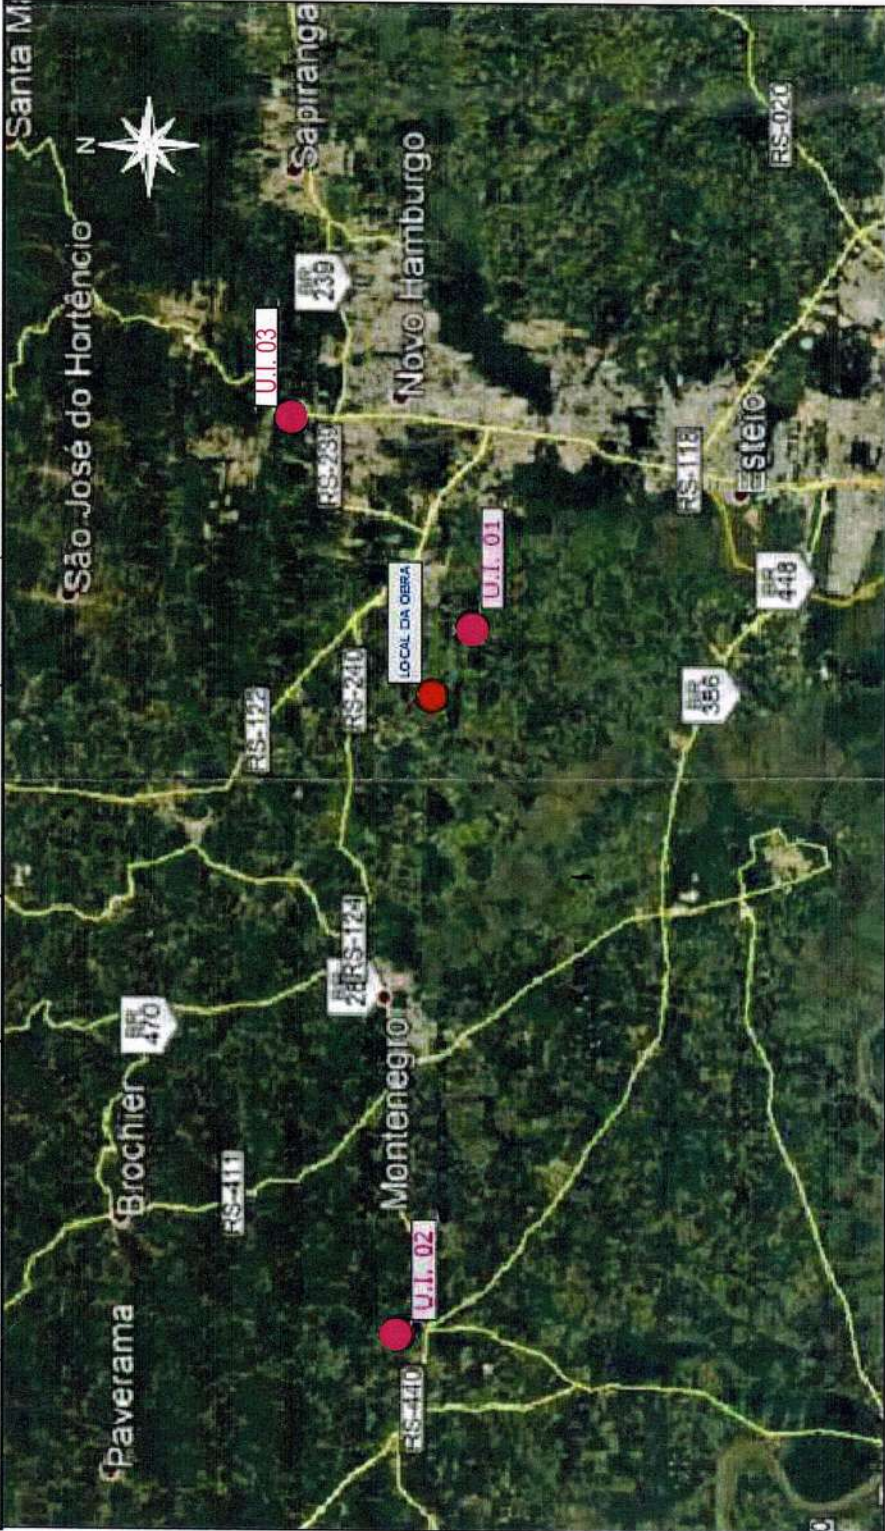


MAPA DE LOCALIZAÇÃO DO BOTA FORA.



Local destinado a Bota fora, com aproximadamente DMT= 3km, localização:
LAT.:29°41'30.34" S e LONG.: 51°19'30.80" O.

Aprovações:

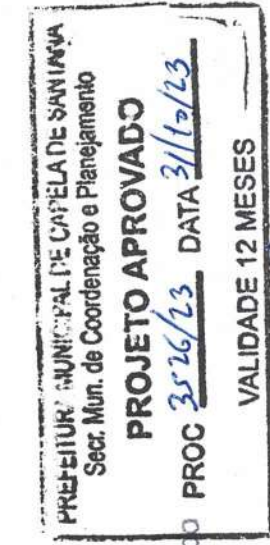

José Alfredo Machado
Prefeito Municipal

ENG. RODRIGO CARDOSO KIRCHHOFF
CREA-RS: 153447
Jorge Carlos Folmer
Secretário de Coordenação e Planejamento



Prefeitura Municipal Capela de Santana
Secretaria Municipal de Coordenação e Planejamento
Av. Cel Orestes Lucas 2335 - Capela de Santana - RS - (51) 3698-1155

Obras/Rg:	PROJETO PAVIMENTAÇÃO	Área Total do Projeto	2.543,50 m²
Endereço:	Rua Dom Pedro I - Bairro Centro		

Assunto:	Planta - Projeto de Pavimentação	Trecho:	Início na Junção com Av. Cel. Orestes Lucas Km 00+00m até final no Km 0+340m.
Repr. Legal da Prefeitura	Pref. José Alfredo Machado		


Resp. Técnico	Edison Luis Pulz - CREA:101828	Escala	s/escala
Arquivo		Data	OUTUBRO/2023

PL. 04

MAPA DE LOCALIZAÇÃO DA JAZIDA



MATERIAL	DMT (km)	ORIGEM	DESTINO	COORD. GEOGRAFICA
BRITA E AREIA	5	CAPELA SANTANA/RS	OBRA	LAT. 29° 39'19,95" S ; LONG. 51° 23'1,75" O

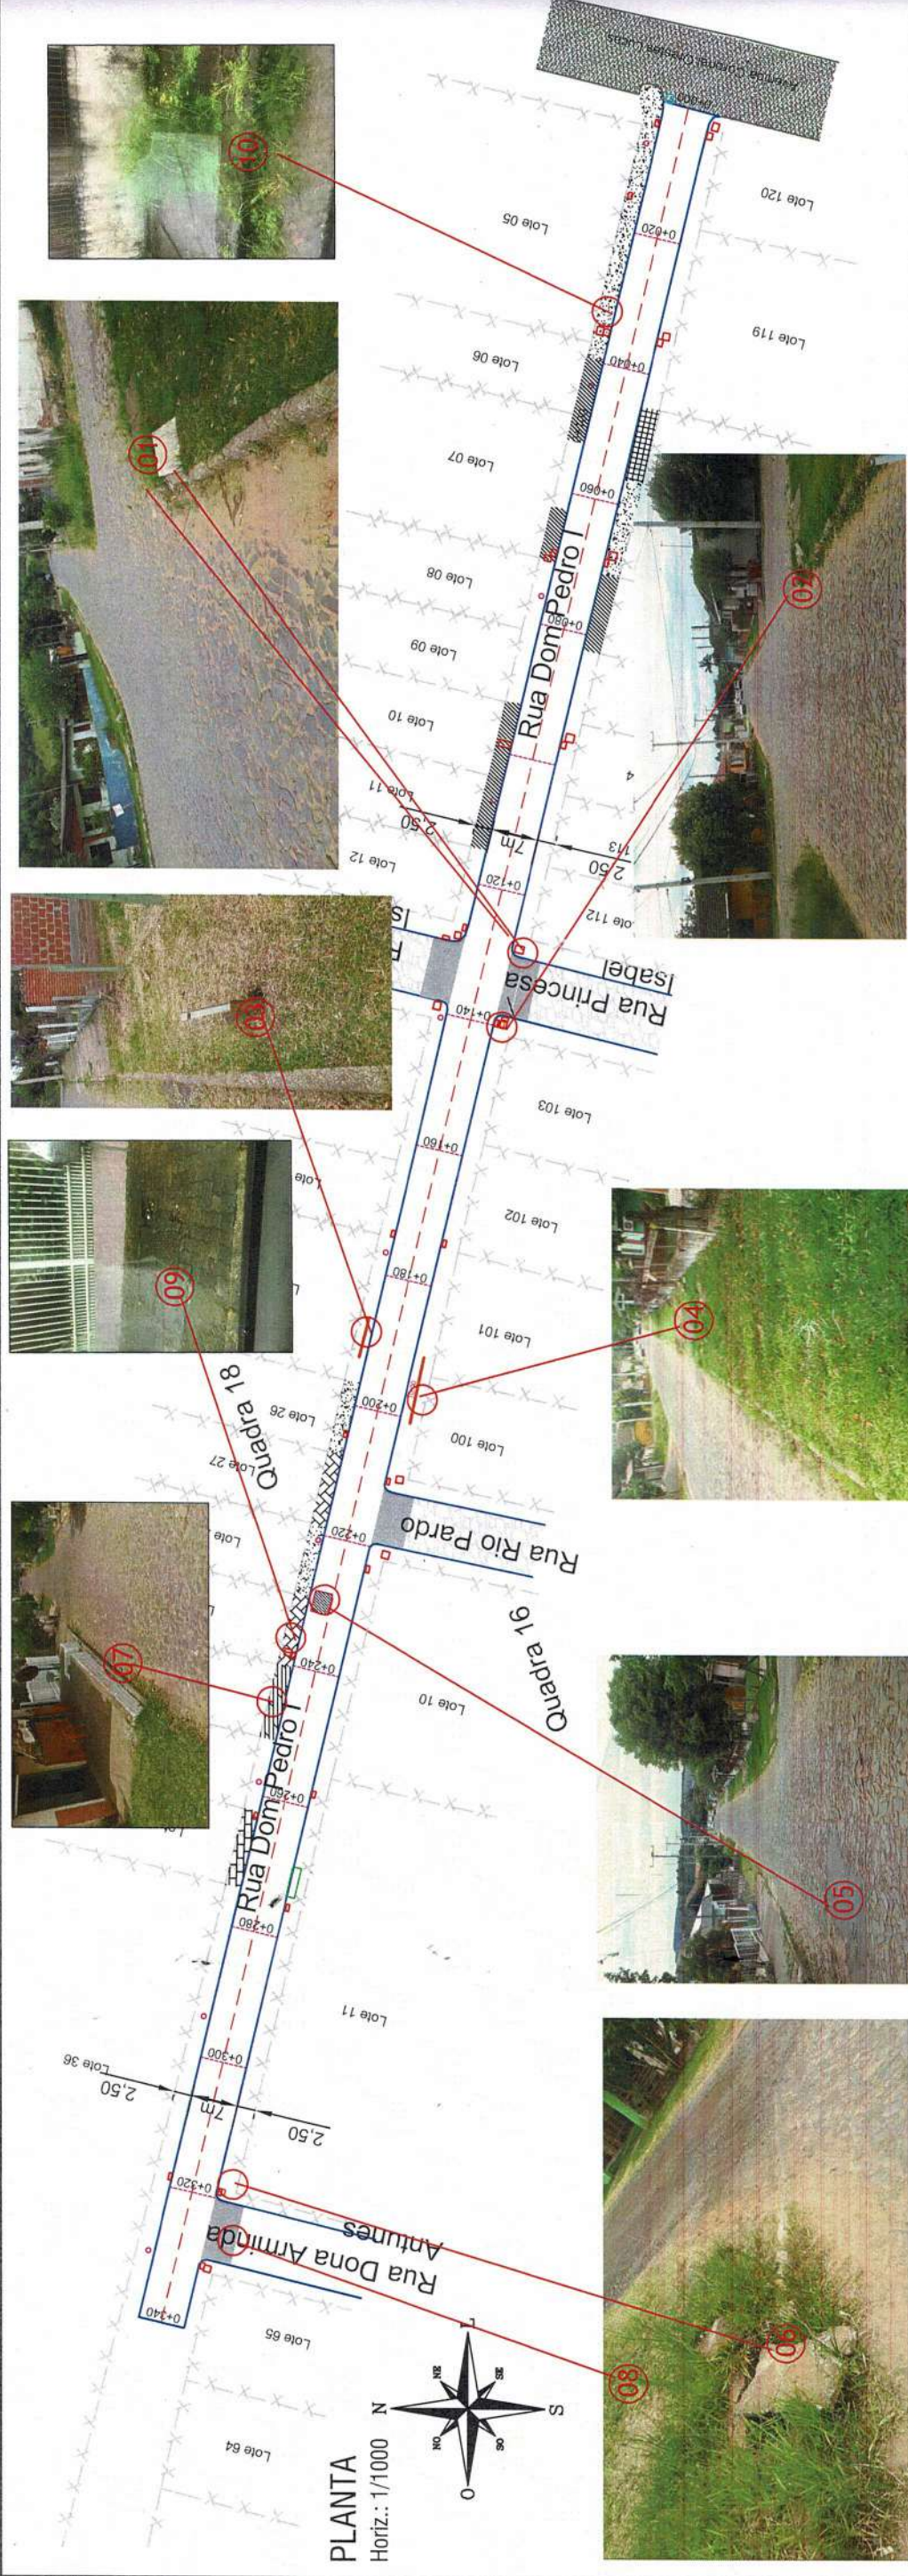

LEGENDA:

- MEIO FIO EXISTENTE
- EIXO DA PISTA
- ALINHAMENTO LOTES

PAVIMENTAÇÃO EM CBUQ Á EXECUTAR

PAVIMENTAÇÃO EXISTENTE PEDRA IRREGULAR- MANTER

PASSEIO EXISTENTE - MANTER

PAVIMENTAÇÃO EXISTENTE EM CBUQ- MANTER

POÇOS DE VISITA OU BOCA DE LOBO EXISTENTES

POTES REDE ELÉTRICA EXISTENTES


- 01 - Consertar e trocar a tampa de boca lobo quebrada a ajustar com nível terreno do passeio e subir meio-fio existente;
- 02 - Consertar e trocar a tampa de boca lobo quebrada a ajustar com nível terreno do passeio;
- 03 - Reparar o buraco na calçada existente L=6m e a arrumar tubulação rede pluvial existente;
- 04 - Reparar o buraco na calçada existente L=10m e a arrumar tubulação rede pluvial existente;
- 05 - Arrumar o pavimento existente c/pedra irregular, antes de executar o capeamento em CBUQ, A=8,50m²;
- 06 - Consertar e trocar a tampa de boca lobo quebrada a ajustar com nível terreno do passeio e subir meio-fio existente;
- 07 - Demolir passeio em cimento existente e refazer em nível, afim de dar continuidade à acessibilidade.
- 08 - Colocar meio-fios novos na gola da rua existente.
- 09 - Reparar o buraco na calçada existente L=10m e a arrumar tubulação rede pluvial existente;
- 10 - Reparar o buraco na calçada existente L=10m e a arrumar tubulação rede pluvial existente;

Aprovações:


PREFEITURA MUNICIPAL DE CAPELA DE SANTANA
Secr. Mun. de Coordenação e Planejamento
PROJETO APROVADO
PROC 356/23 DATA 31/10/23
VALIDADE 12 MESES

ENG. RODRIGO CARDOSO KIRCHHOF
CREA-RS: 153447
Secr. Mun. de Coordenação e Planejamento

Projeto Reg. PROJETO PAVIMENTAÇÃO		Assunto: Rua Dom Pedro I - Bairro Centro	
Endereço: Rua Dom Pedro I - Bairro Centro		Assunto: Projeto Pavimentação/Reparos	

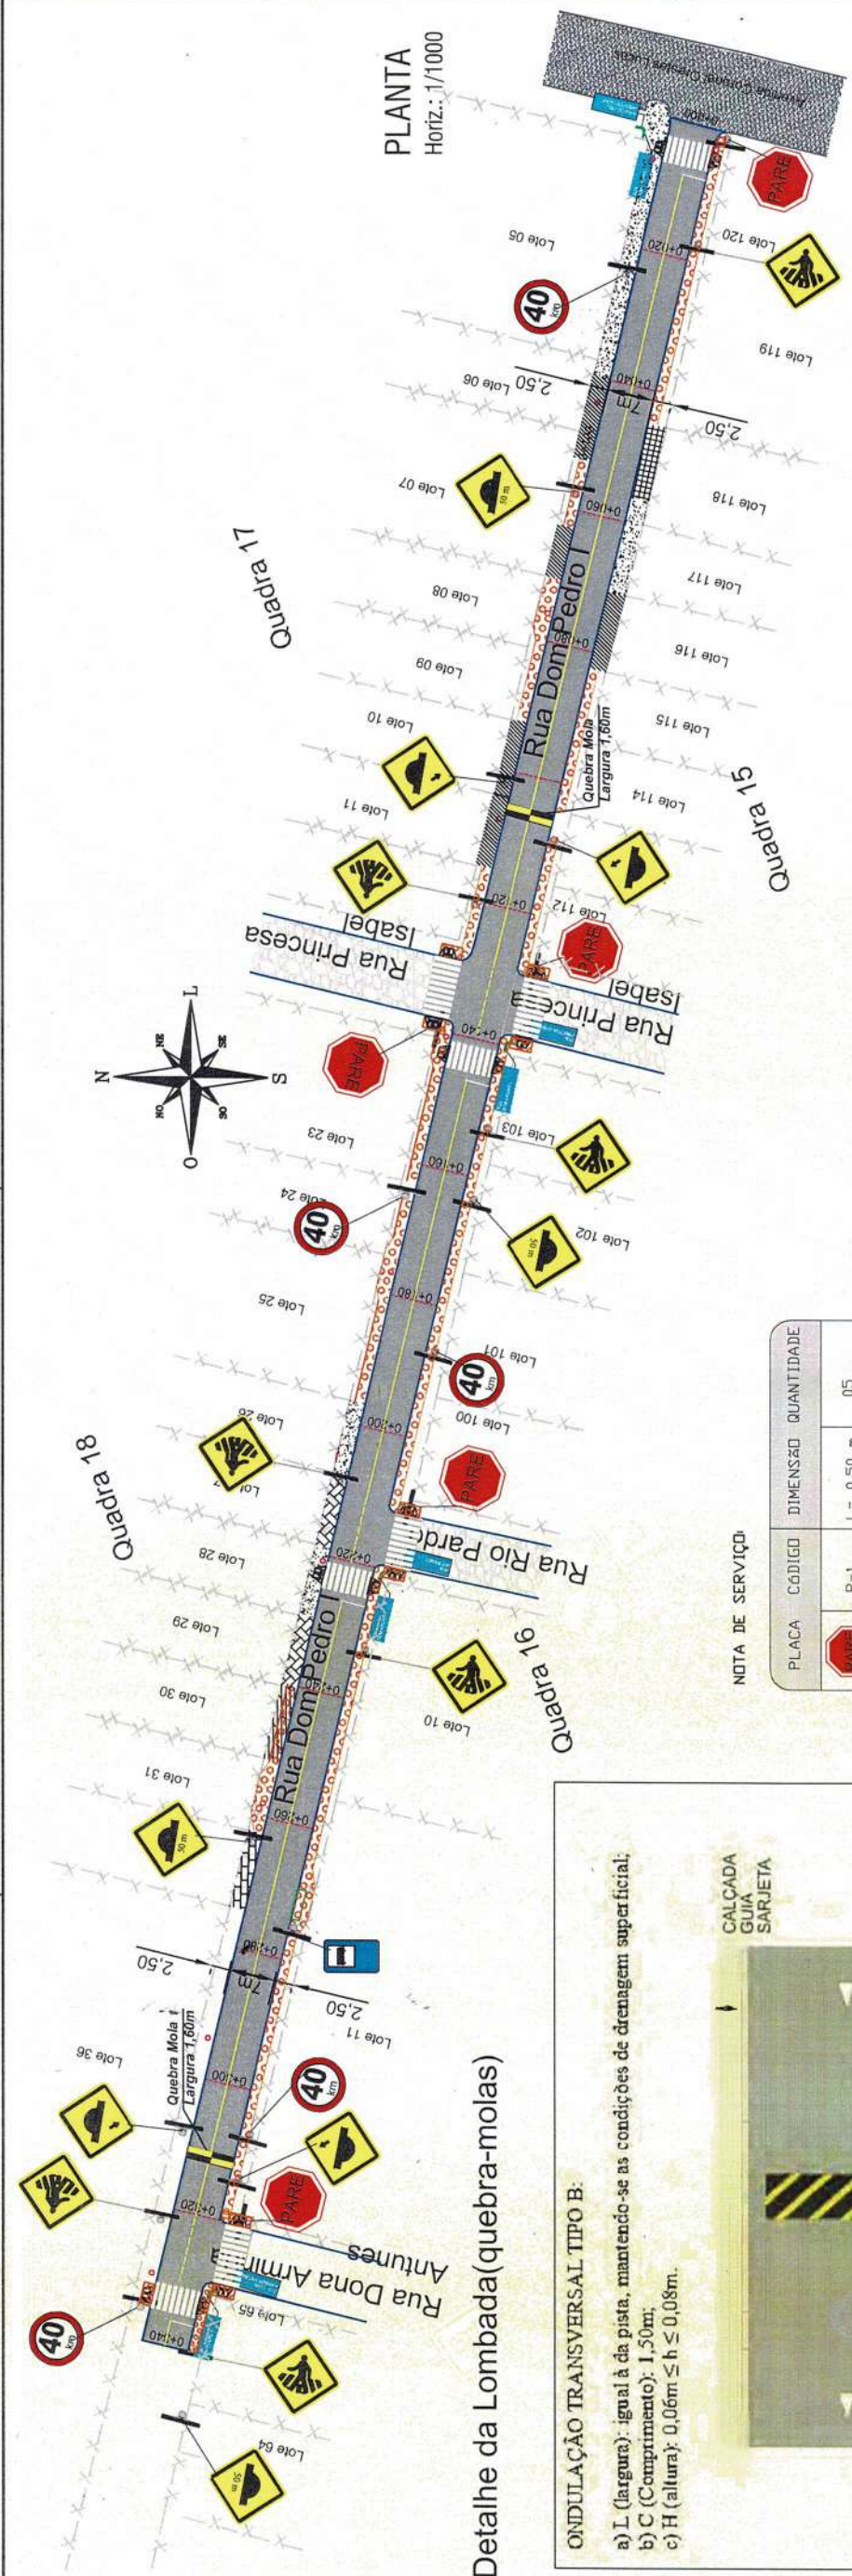


Detalhe da Lombada (quebra-molas)

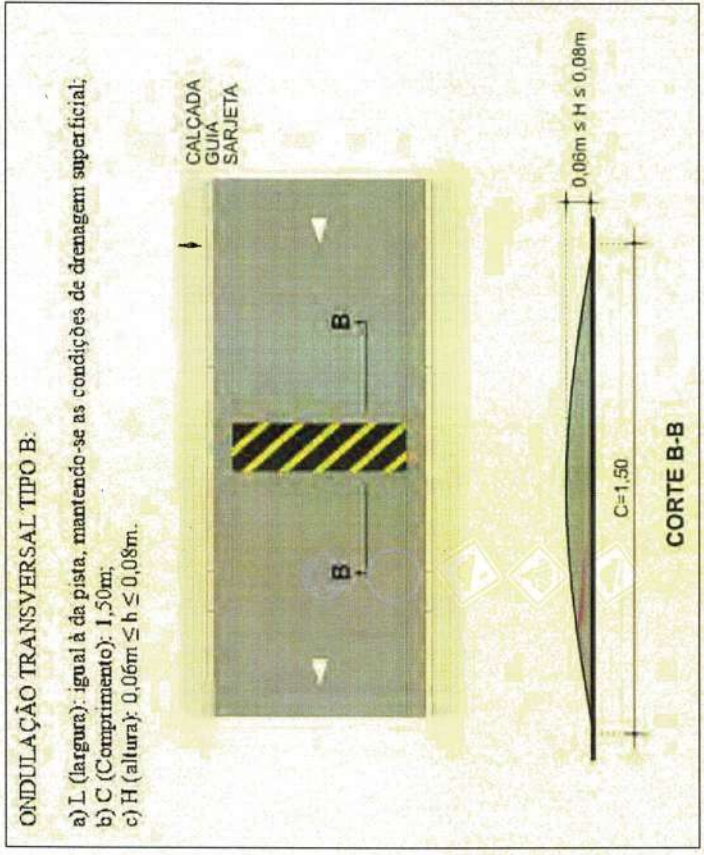

NOTA DE SERVIÇO

PLACA	CÓDIGO	DIMENSÃO	QUANTIDADE
	R-1	L = 0,50 m	05
	R-19	D = 0,40 m	05
	A-18	L = 0,40 m	04
	A-1	L = 0,40 m	07
	A-18	L = 0,40 m	04
	SAU-26	L = 0,50 m A = 0,70 m	01
	Placa Localização	L = 0,50 m A = 0,25 m	08
	Supporte metálico em 2 1/2"		30

LEGENDA:

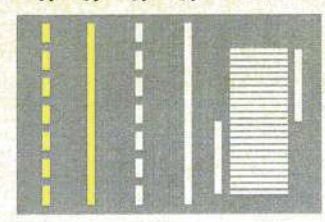


SINALIZAÇÃO NO EIXO AMARELA SIMPLES (DESCONTÍNUA)
SINALIZAÇÃO NO EIXO AMARELA SIMPLES (CONTÍNUA)
SINALIZAÇÃO NO EIXO BRANCA SIMPLES (DESCONTÍNUA)
SINALIZAÇÃO NO EIXO BRANCA SIMPLES (CONTÍNUA)

FAIXA DE SEGURANÇA



RAMPA DE ACESSO A CADEIRANTES

Detalhe: Posicionamento das Placas
Sem escala

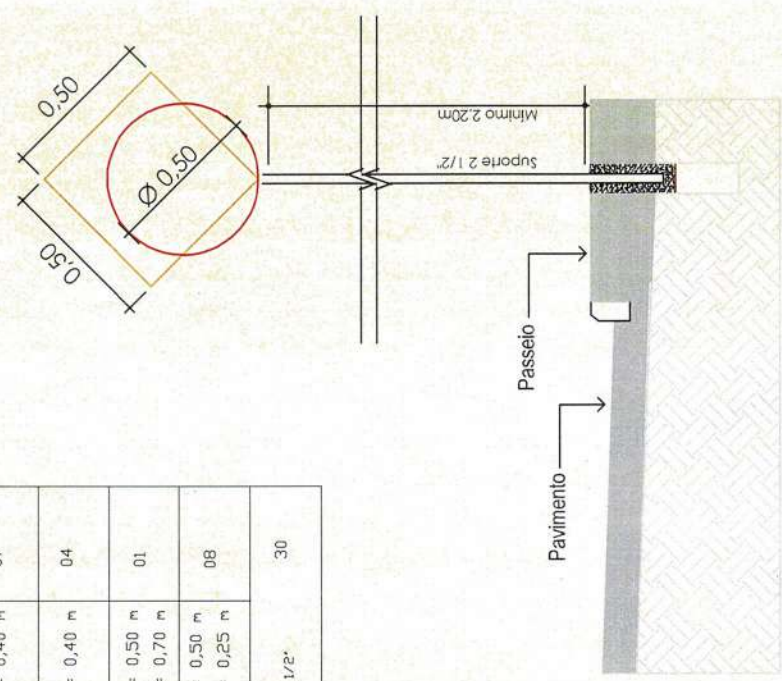

Aprovações:

Prefeitura Municipal Capela de Santana
Secretaria Municipal de Coordenação e Planejamento
Av. Cel Orestes Lucas 2335 - Capela de Santana - RS - (51) 3698-1155

Obra/Reg.	PROJETO PAVIMENTAÇÃO
Endereço	Rua Dom Pedro I - Bairro Centro
Assunto	Planta - Projeto de Sinalização
Resp. Legal da Prefeitura	Lucas Km 00+00m até final no Km 0+340m.
Assunto	Planta - Projeto de Sinalização
Resp. Legal da Prefeitura	Lucas Km 00+00m até final no Km 0+340m.
Resp. Técnico	Edison Luis Pulz - CREA:101828
Arquivo	OUTUBRO/2023

Área Total do Projeto


2.543,50 m²

Indicada

PL. 06



LEGENDA:

- RAMPA DE ACESSO A CADEIRANTES
- PISO TÁCTIL DIRECIONAL
- PISO TÁCTIL ALERTA
- ROTA ACESSÍVEL

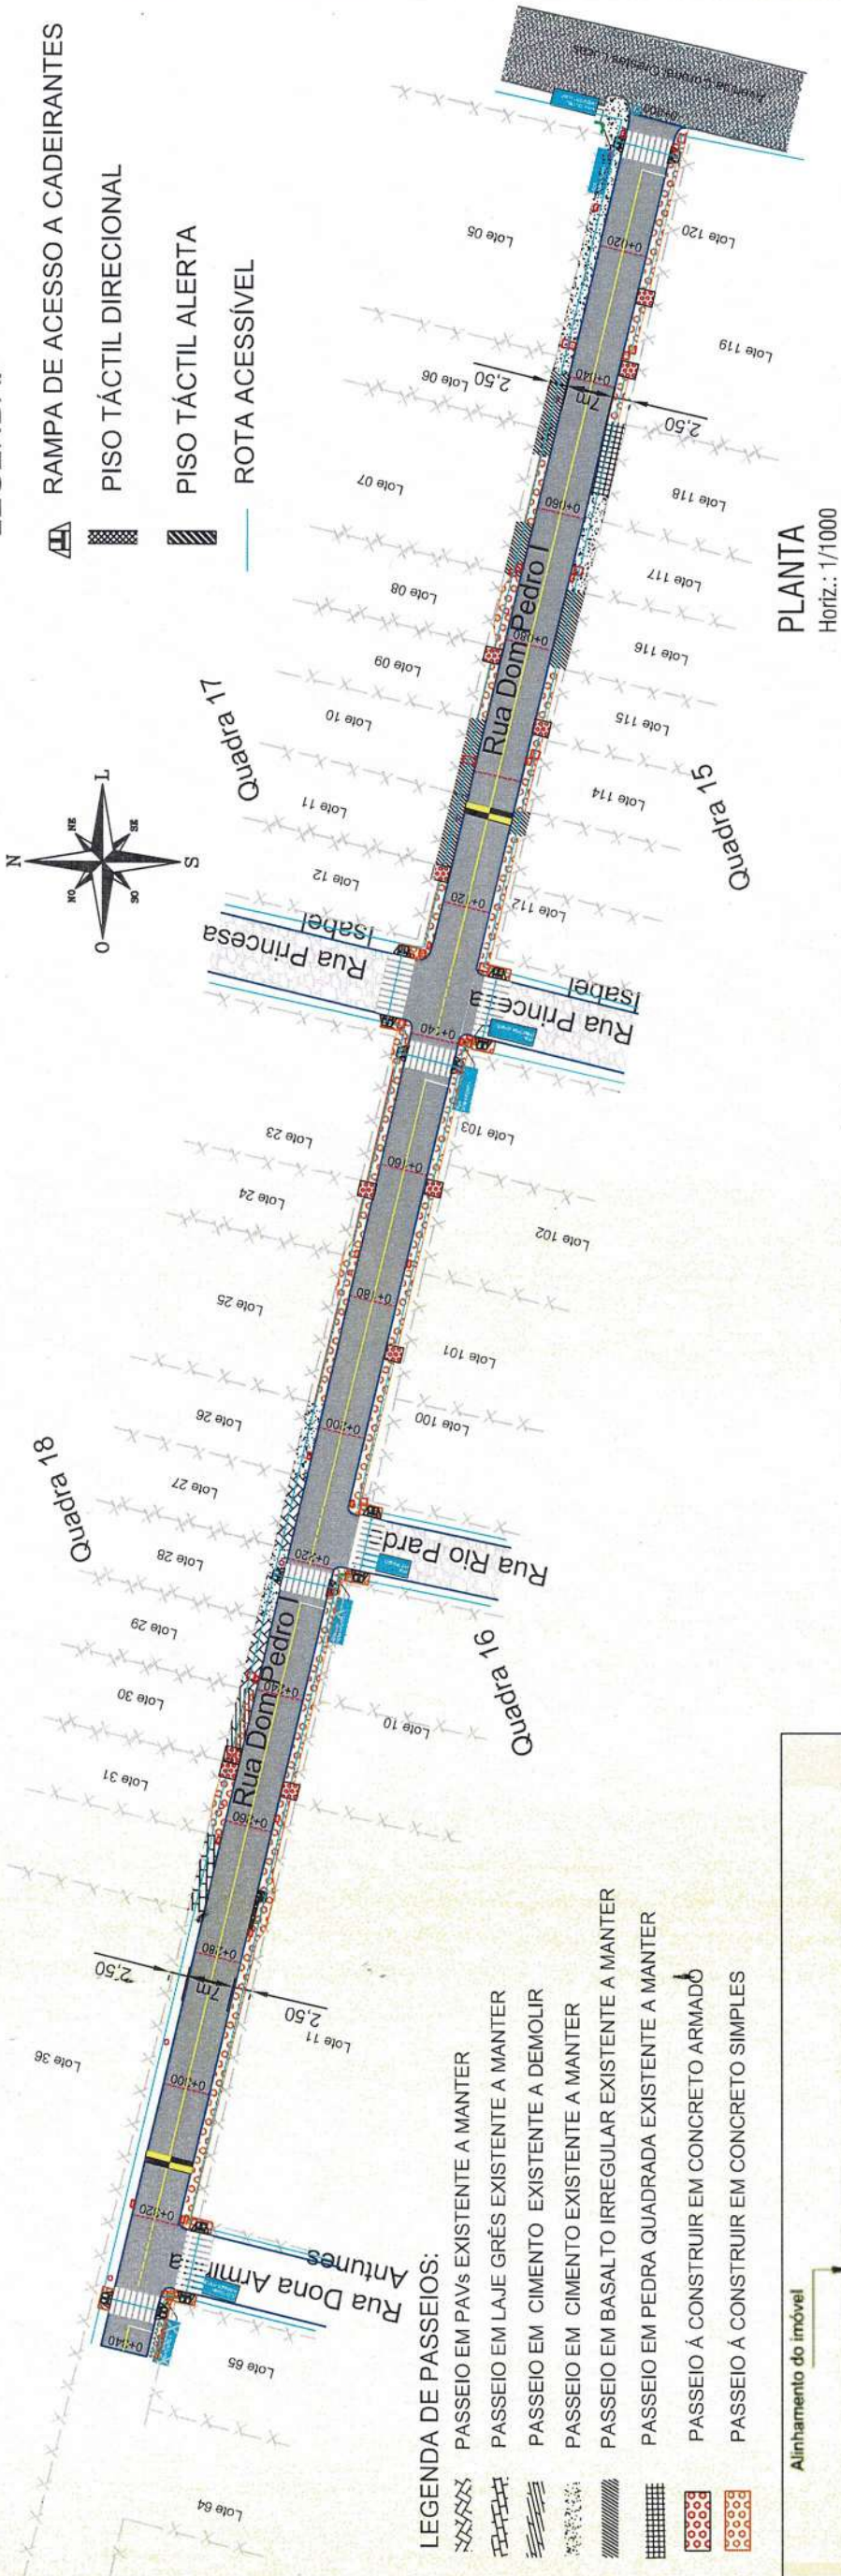


PLANTA
Horiz.: 1/1000


Detalhe da Rampa de Acesso

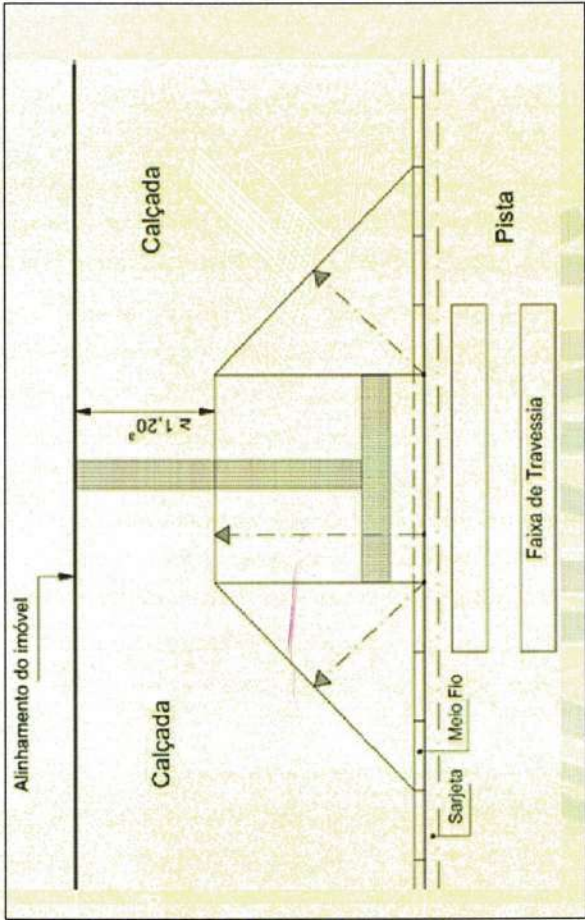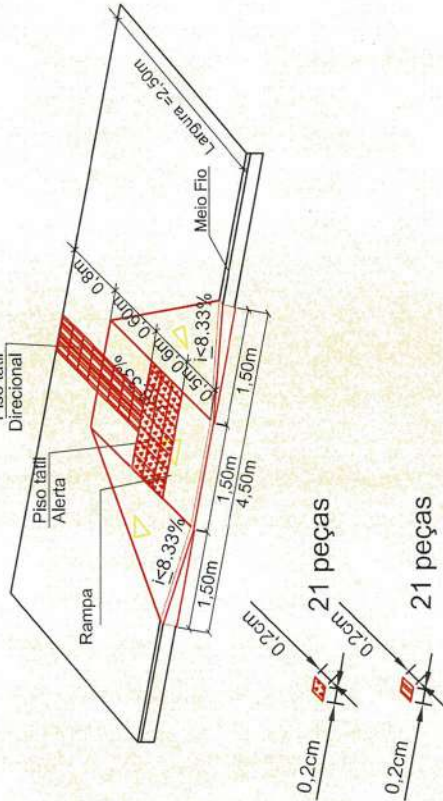


RAMPA DE ACESSO A CADEIRANTES

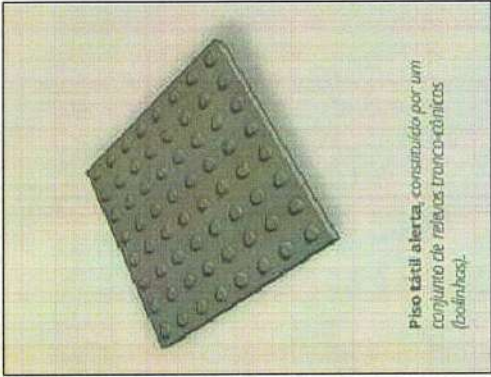

Piso tátil alerta, constituído por um conjunto de relevos trunco-cónicos (bolinhas).

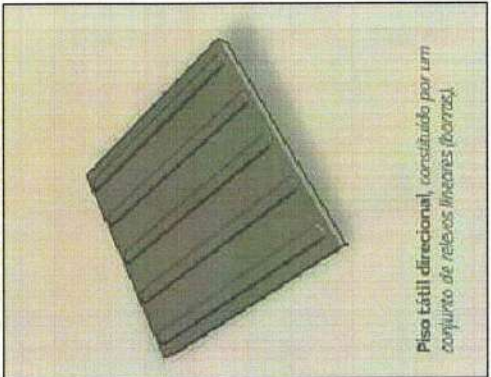

Piso tátil direcional, constituído por um conjunto de relevos lineares (borrachas).

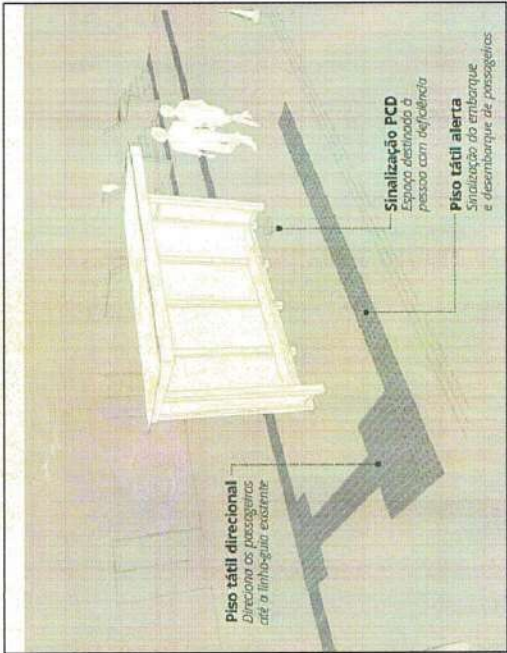

Aprovações:



Prefeitura Municipal Capela de Santana
Secretaria Municipal de Coordenação e Planejamento
Av. Cel Orestes Lucas 2335 - Capela de Santana - RS - (51) 3698-1155

Obra Reg.	PROJETO PAVIMENTAÇÃO	Endereço	Área Total do Projeto	
			2.543,50 m²	
Rua Dom Pedro I - Bairro Centro				
Assunto	Trecho:			
Projeto de Acessibilidade - Planimetria e Detalhes	Início na Junção com Av. Cel. Orestes			
Reg. Legal da Prefeitura	Lucas Km 00+00m até final no			
Pref. José Alfredo Machado	Km 0+340m.			
Resp. Técnico	Escala		PL. 07	
Edison Luis Pulz - CREA:101828	Indicada			
Arquivo	Data			
	OUTUBRO/2023			